
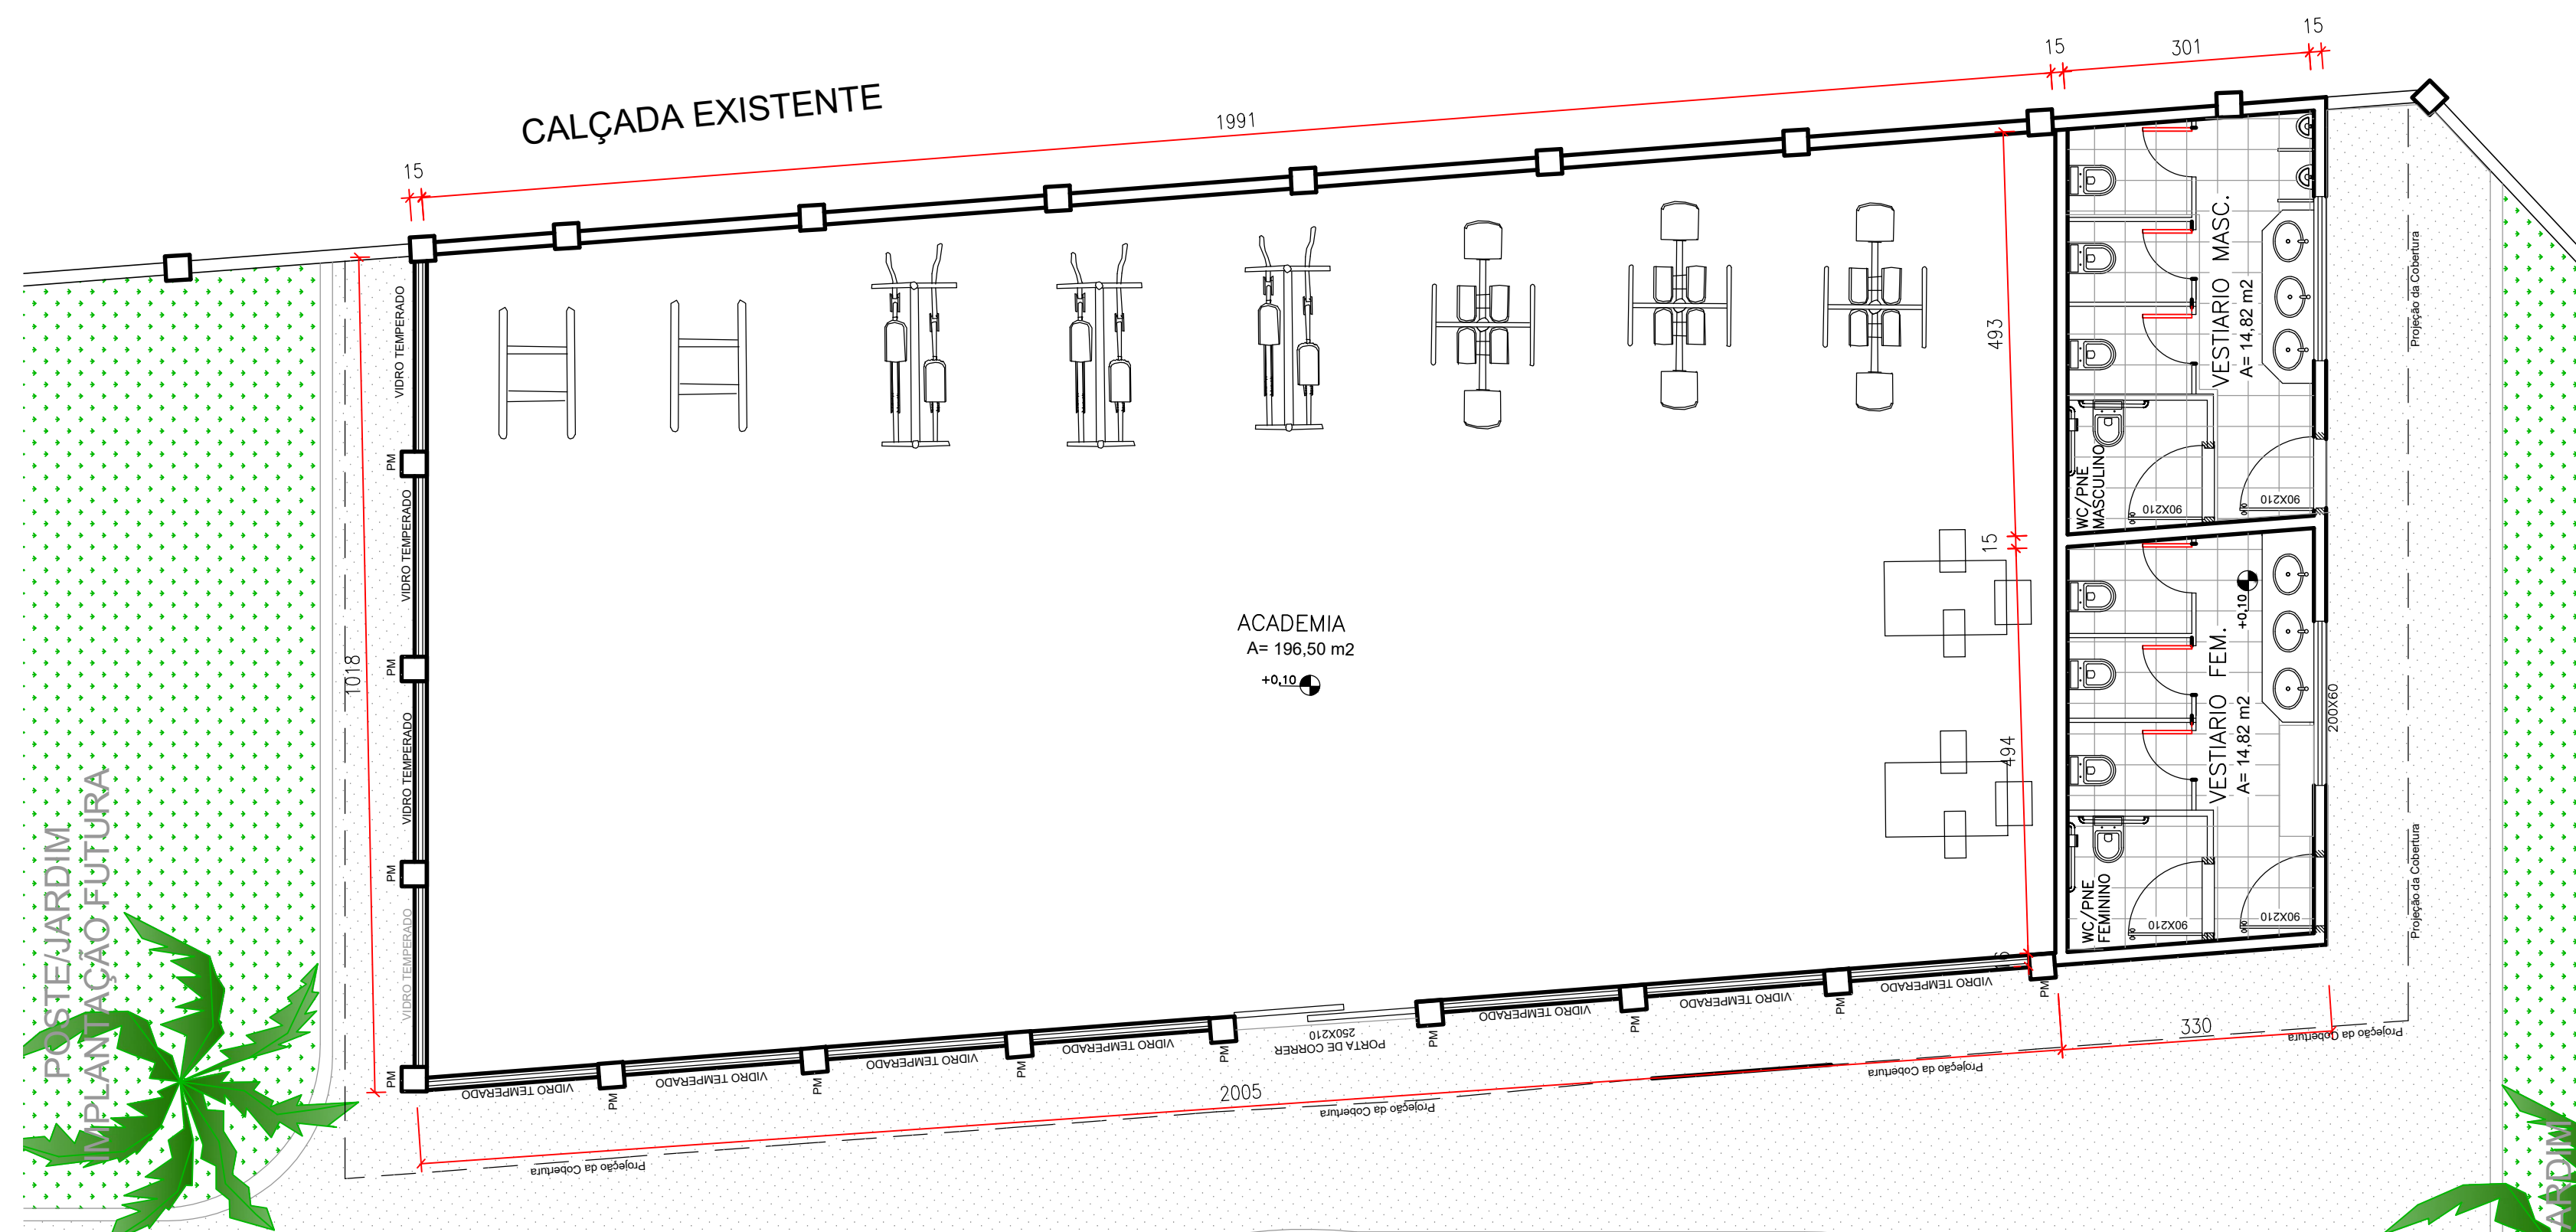
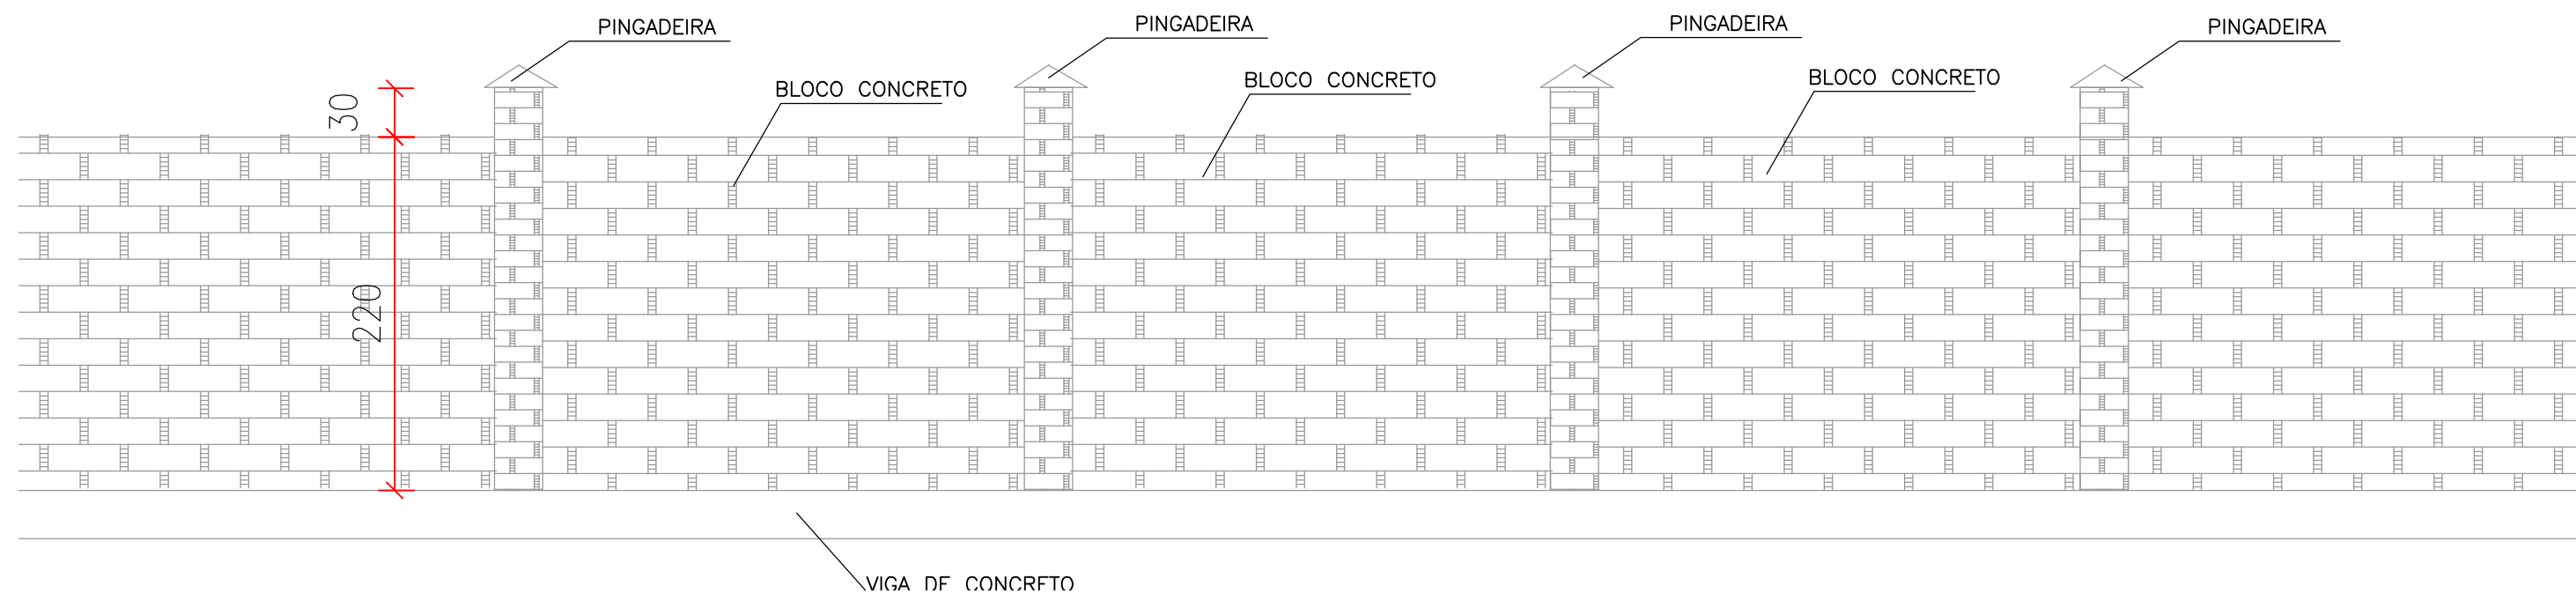
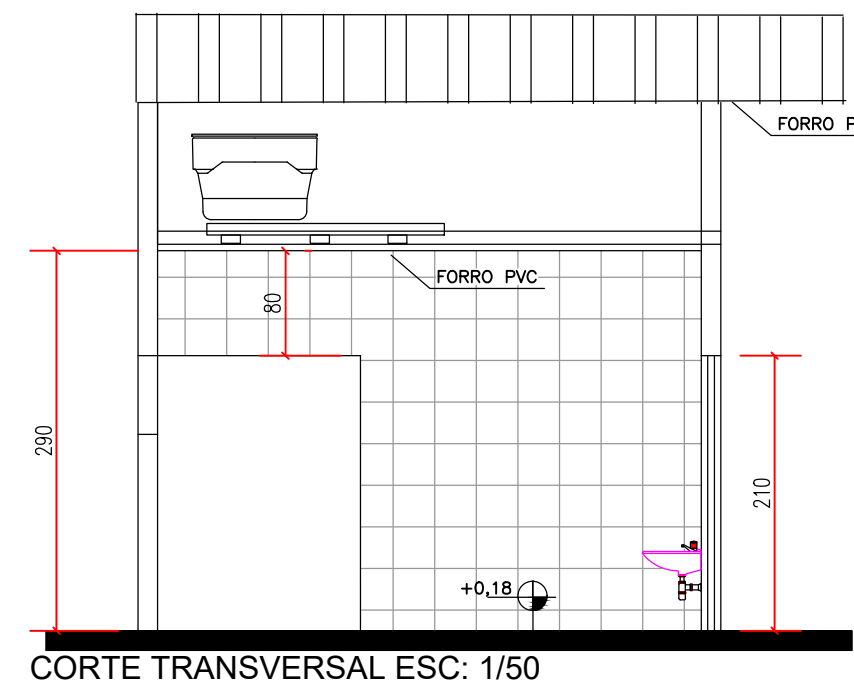
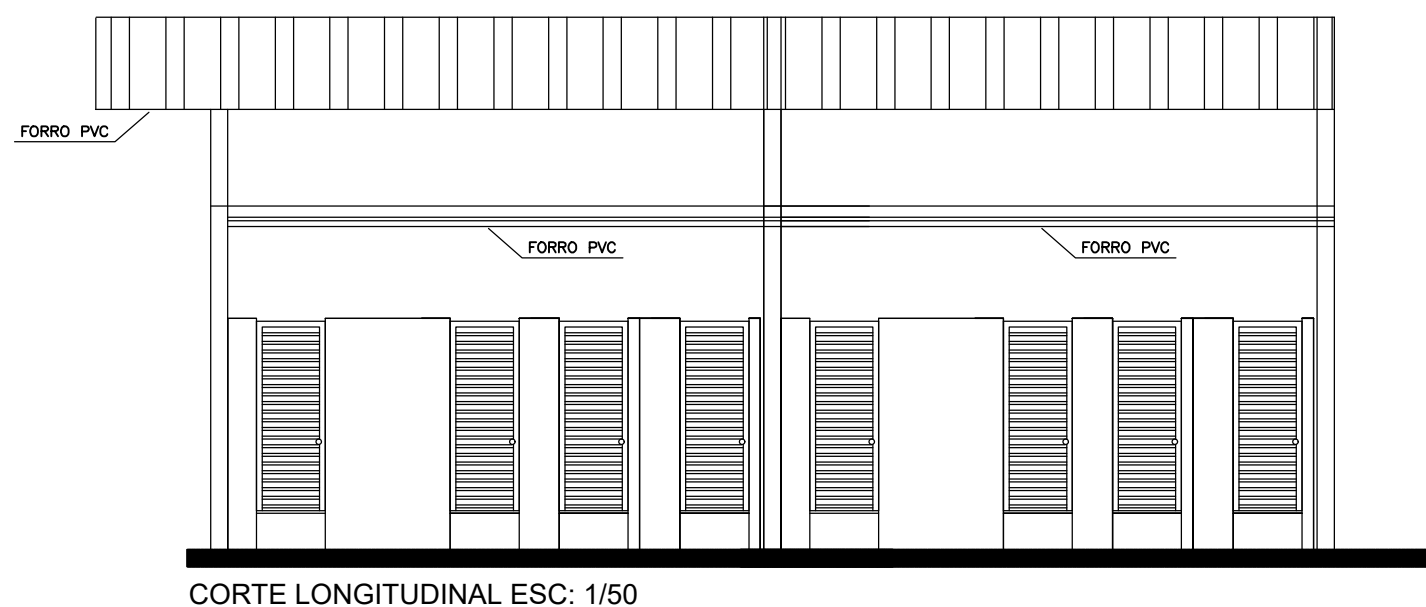
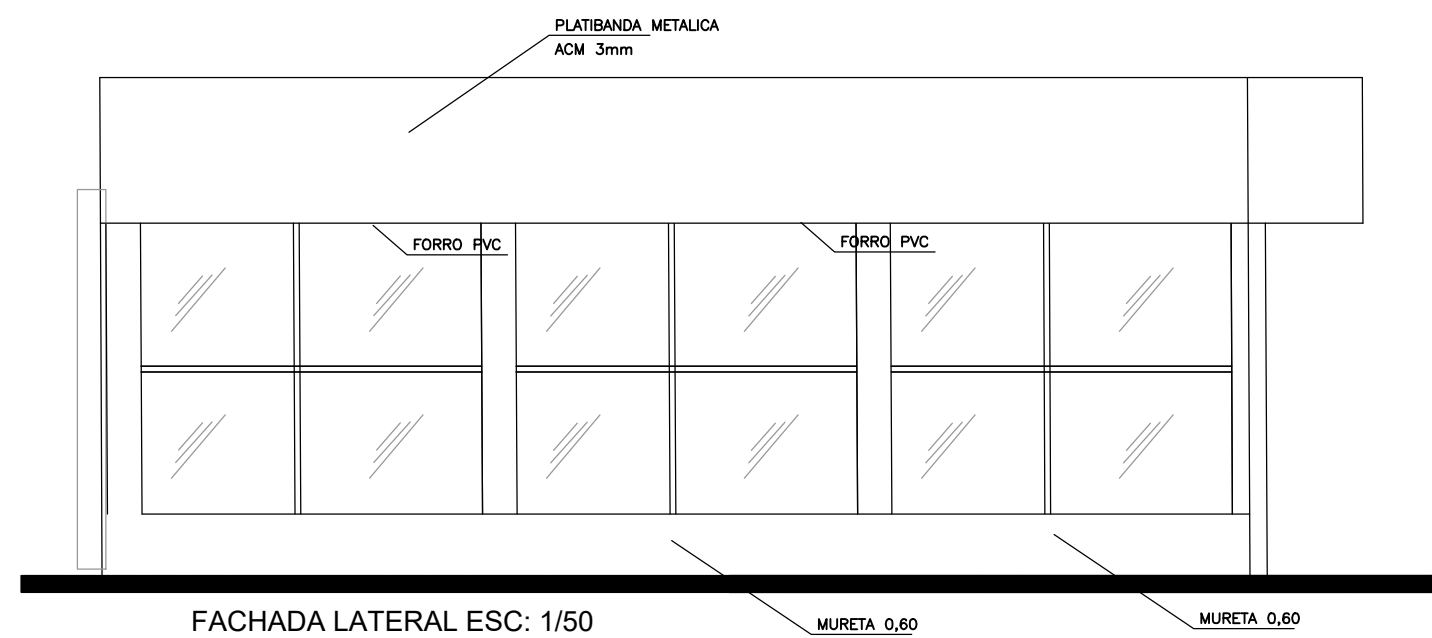


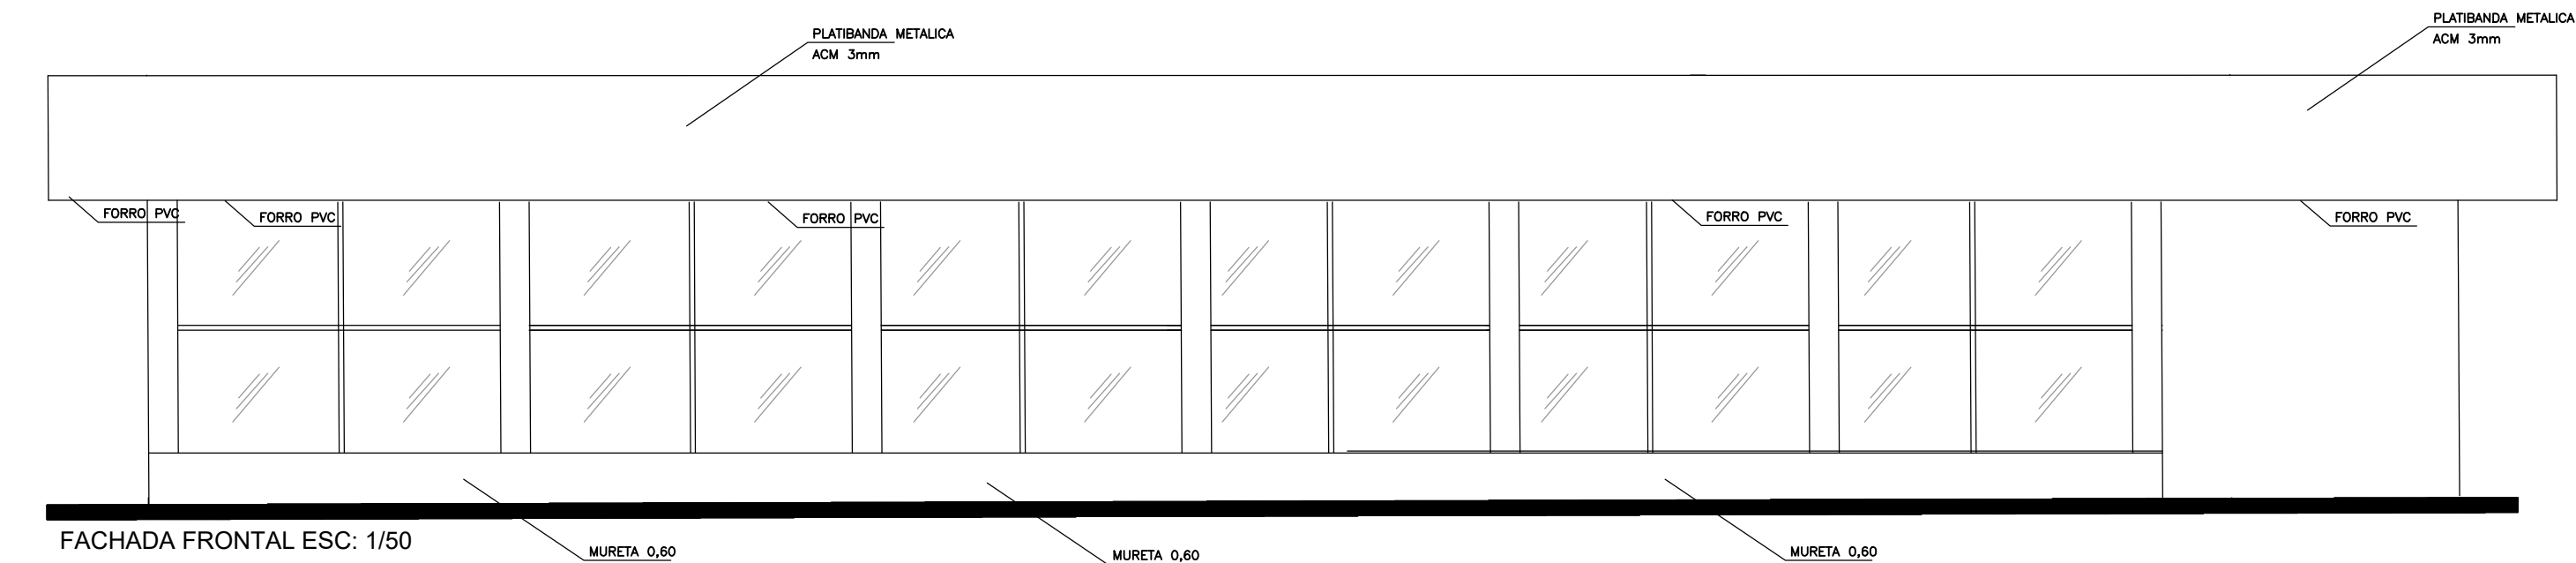

PROJETO CONSTRUÇÃO CENTRO ESPORTIVO MUNICIPAL

SANTA ROSA - GO

PROPRIETÁRIO:
PREFEITURA MUNICIPAL DE SANTA ROSA - GO

AUTOR DO PROJETO:
DAVID ROSA DE OLIVEIRA JUNIOR
ENG. CIVIL/ESPECIALISTA
CREA 25.794/D-GO

ENDEREÇO:
RUA LIBRACI JOSE DE SOUZA ESQ. RUA JOSIAS DE SOUZA BRITO - SANTA ROSA DE
GOIAS - GO

CONTEÚDO:
PLANTA BAIXA ACADEMIA
VISTA FRONTAL
CORTE LONGITUDINAL
CORTE TRANSVERSAL
PLANTA DE COBERTURA

ÁREA TOTAL CONSTRUÍDA: 3.901,20 m²	ESCALA: INDICADA	DATA: SETEMBRO/2025	REVISÃO: REV 00	FOLHA: 1/2
COORDENADAS: -16,086594 -49,495463				