


PLANTA BAIXA JARDINAGEM

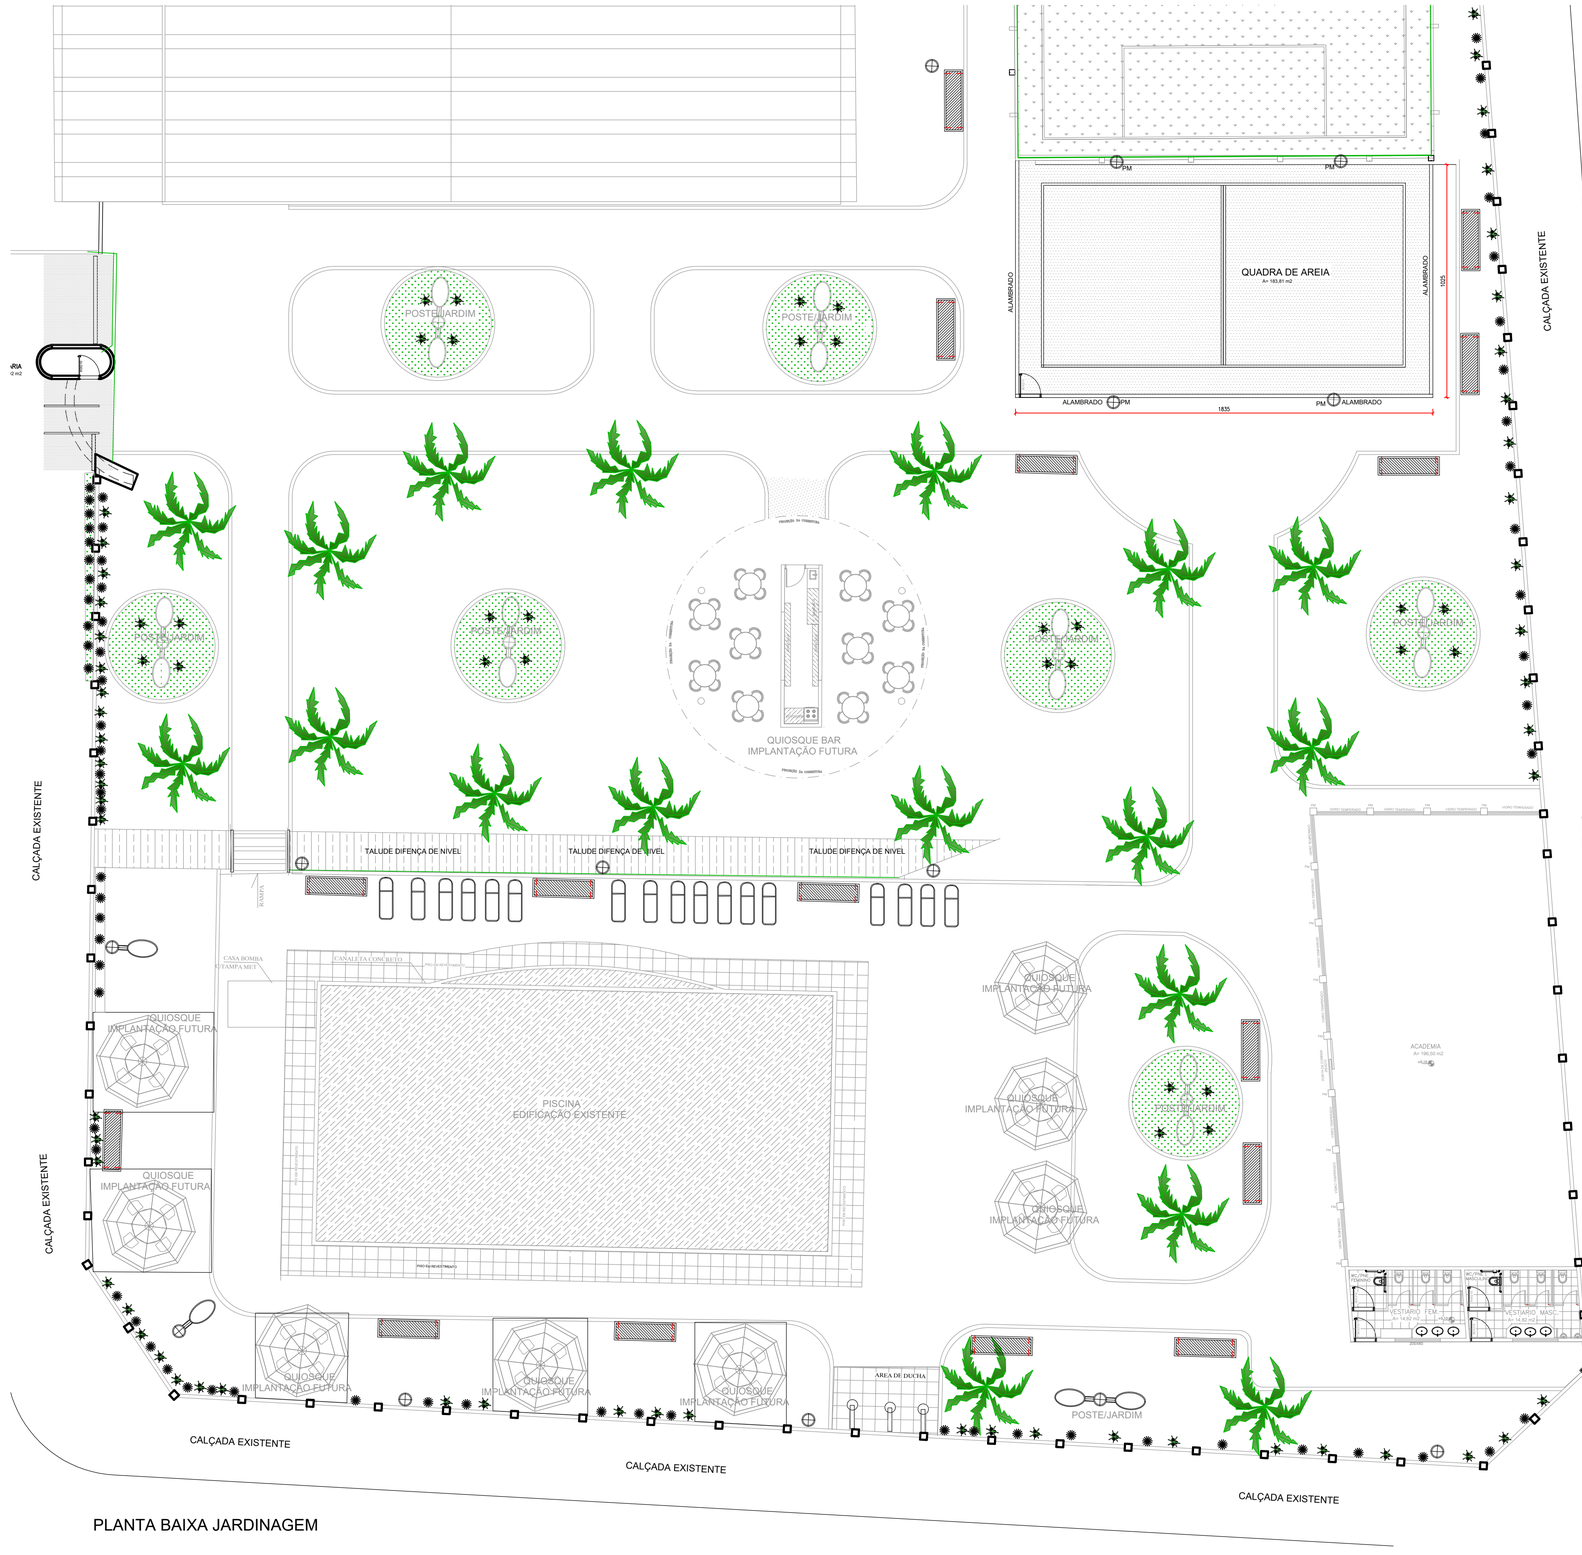

PLANTA DE SITUAÇÃO

LEGENDA DE JARDIM

	PALMEIRA OU SIMILAR
	CIPESTRE ITALIANO
	FLORES DE JARDIM DIVERSAS



VISTA BANCO

PROJETO DE IMPLANTAÇAO
JARDINS/QUADRA DE AREIA
CENTRO ESPORTIVO MUNICIPAL

SANTA ROSA - GO

PROPRIETÁRIO:

PREFEITURA MUNICIPAL DE SANTA ROSA - GO

AUTOR DO PROJETO:

DAVID ROSA DE OLIVEIRA JUNIOR
ENG. CIVIL/TEC.SANEAMENTO
ESPECIALISTA
CREA: 25.764/D-GO

ENDEREÇO:

RUA UBIRACI JOSE DE SOUZA ESQ. RUA JOSIAS DE SOUZA BRITO - SANTA ROSA DE GOIAS - GO

CONTEÚDO:

PLANTA BAIXA
PLANTA DE SITUAÇÃO
VISTA DO BANCO
LEGENDA JARDIM

AREA TOTAL CONSTRUIDA:	ESCALA:	DATA:	REVISÃO:	FOLHA:
3.901,20 m²	INDICADA	DEZEMBRO/2025	REV 00	1 / 1
COORDENADAS: -16.086594 49.495463				