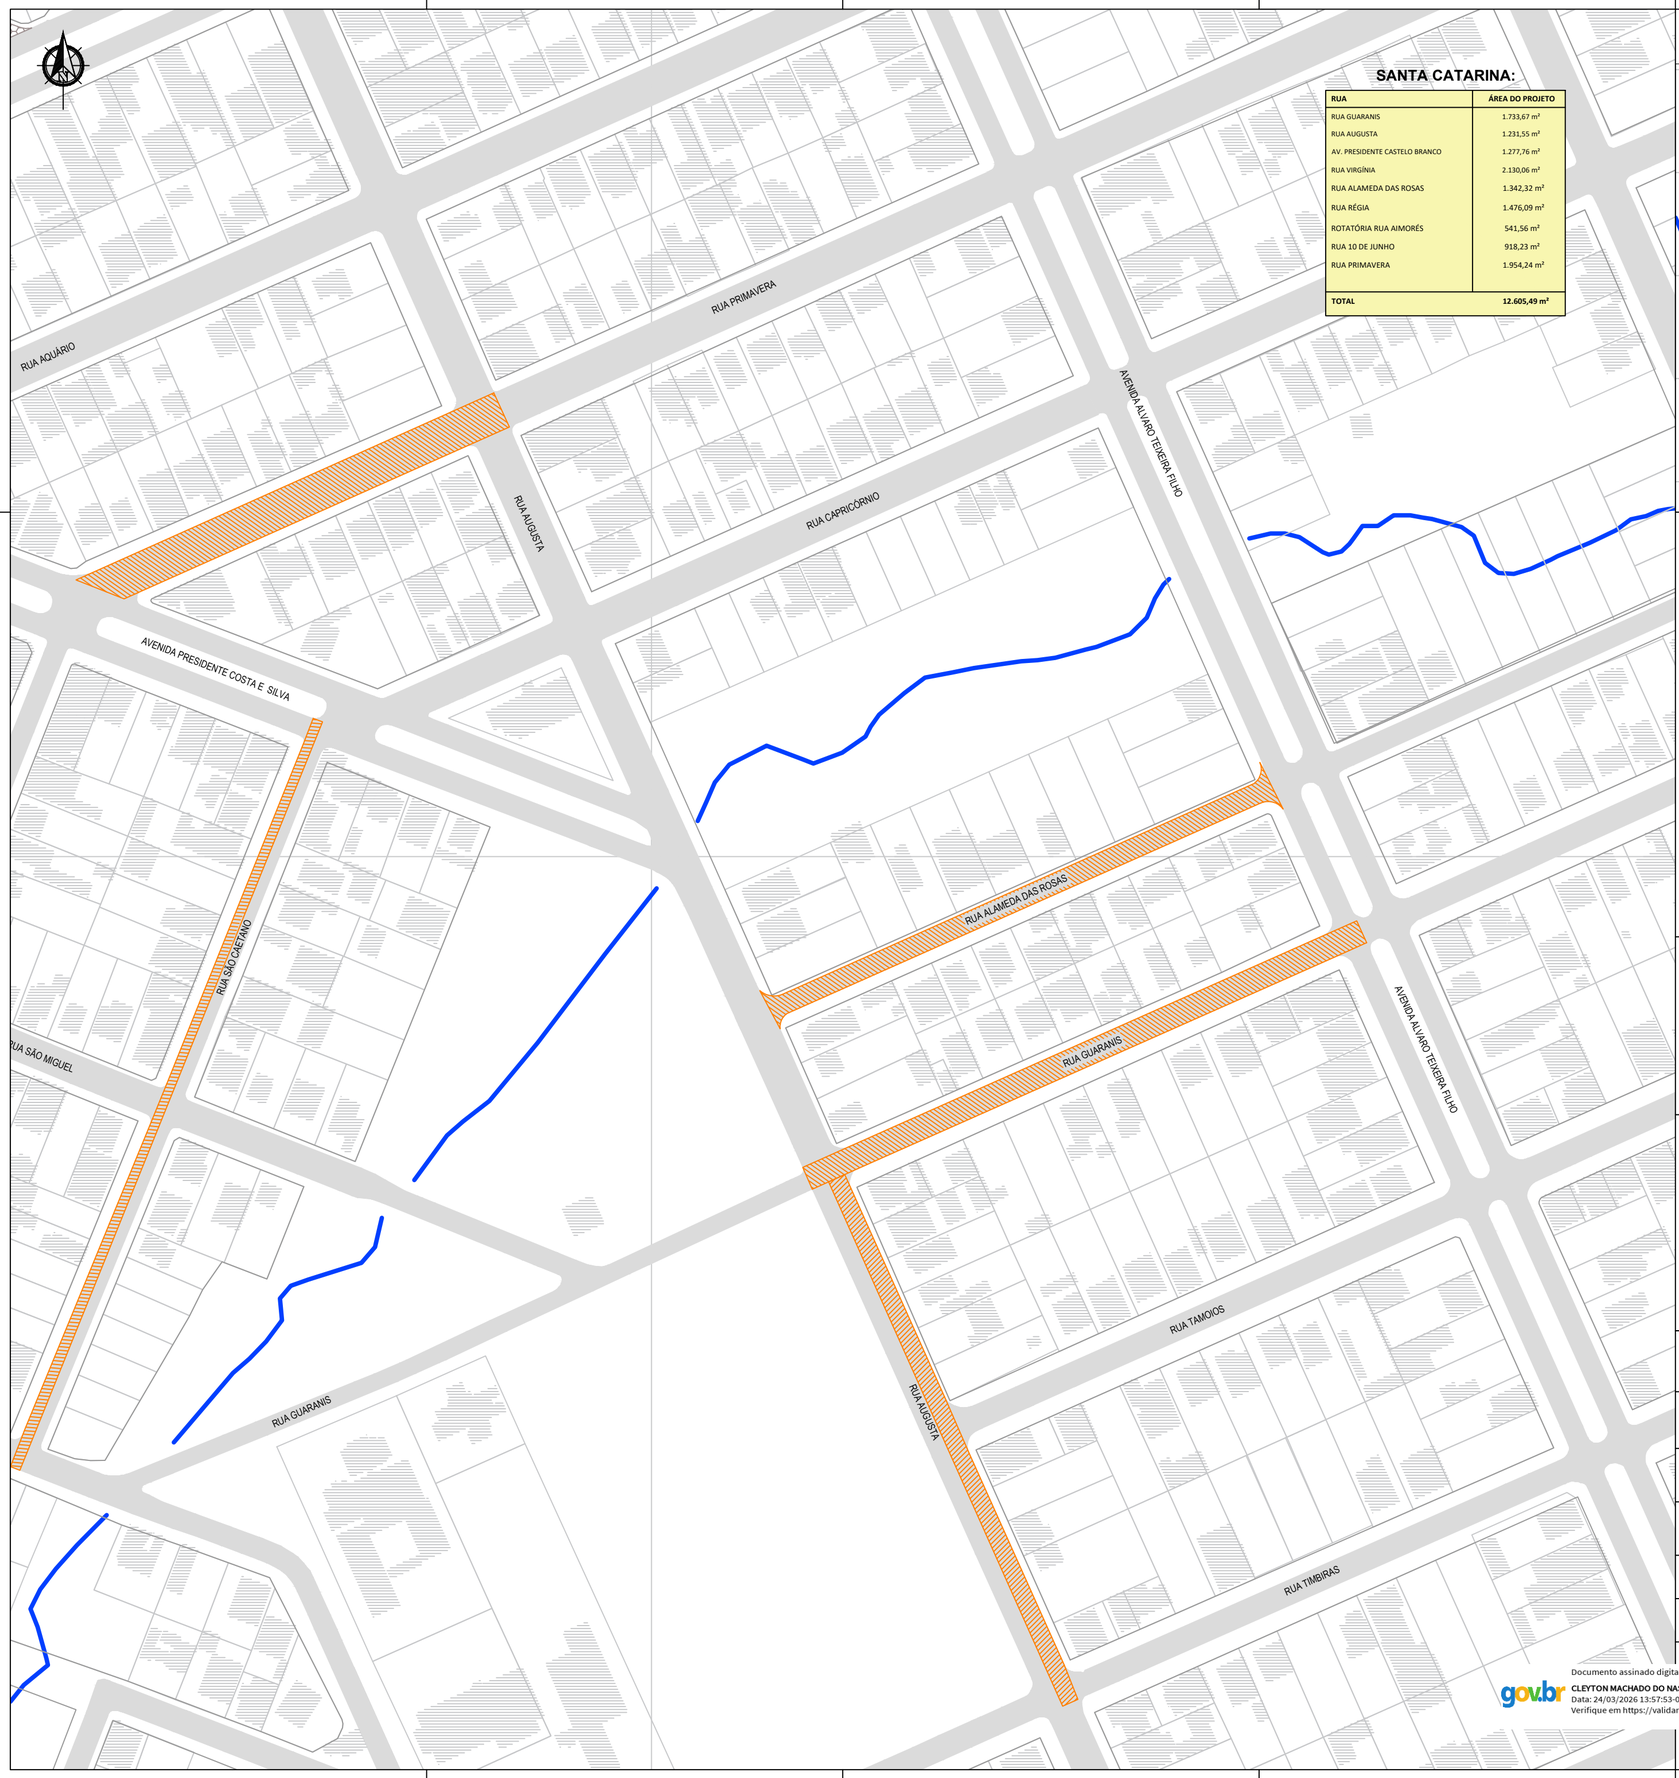

SANTA CATARINA:

RUA	ÁREA DO PROJETO
RUA GUARANIS	1.733,67 m²
RUA AUGUSTA	1.231,55 m²
AV. PRESIDENTE CASTELO BRANCO	1.277,76 m²
RUA VIRGÍNIA	2.130,06 m²
RUA ALAMEDA DAS ROSAS	1.342,32 m²
RUA RÉGIA	1.476,09 m²
ROTATÓRIA RUA AIMORÉS	541,56 m²
RUA 10 DE JUNHO	918,23 m²
RUA PRIMAVERA	1.954,24 m²
TOTAL	**12.605,49 m²**

MAPA DE LOCALIZAÇÃO

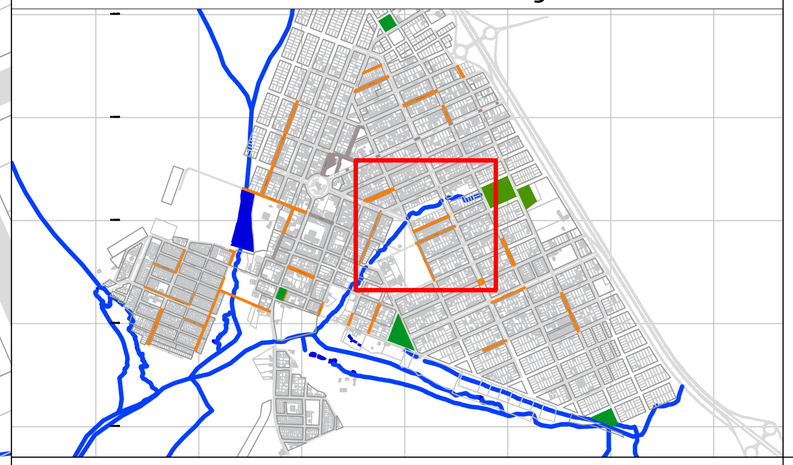

LEGENDA

- VIAS COM PARALELEPIPEDO
- VIAS PAVIMENTADAS
- VIAS À RECAPEAR

NOTAS:

1 - Levantamento Georreferenciado
Datum: SIRGAS2000, Fuso: 23S

Contratada:

OffSet Topografia
offsettopografia@outlook.com

Projeto Executivo:
LEVANTAMENTO PLANIMETRICO CADASTRAL GEORREFERENCIADO

Título:
LEVANTAMENTO PLANIMETRICO PARA PROJETO DE RECAPEAMENTO

Local:
Bairro Santa Catarina, Campo Alegre de Goiás - GO

Proprietário:
Prefeitura Municipal de Campo Alegre de Goiás

Área a Recapear: **12.605,49 m²**

Escala:	*Data:*	*Revisão:*	*Folha:*
1 / 1.500	19 / 03 / 2.026	03	6 /7

Resp. Técnico:
Cleyton Machado do Nascimento - Eng. Civil
CREA nº 8117/D-GO

Desenho: **Alessa Morgana**
Cadastro: **João C. Pajola**

Palavra Chave: **RECAPEAMENTO_CAMPO ALEGRE_2026 - 03**

gov.br Documento assinado digitalmente
CLEYTON MACHADO DO NASCIMENTO
Data: 24/03/2026 13:57:53-0300
Verifique em https://validar.iti.gov.br