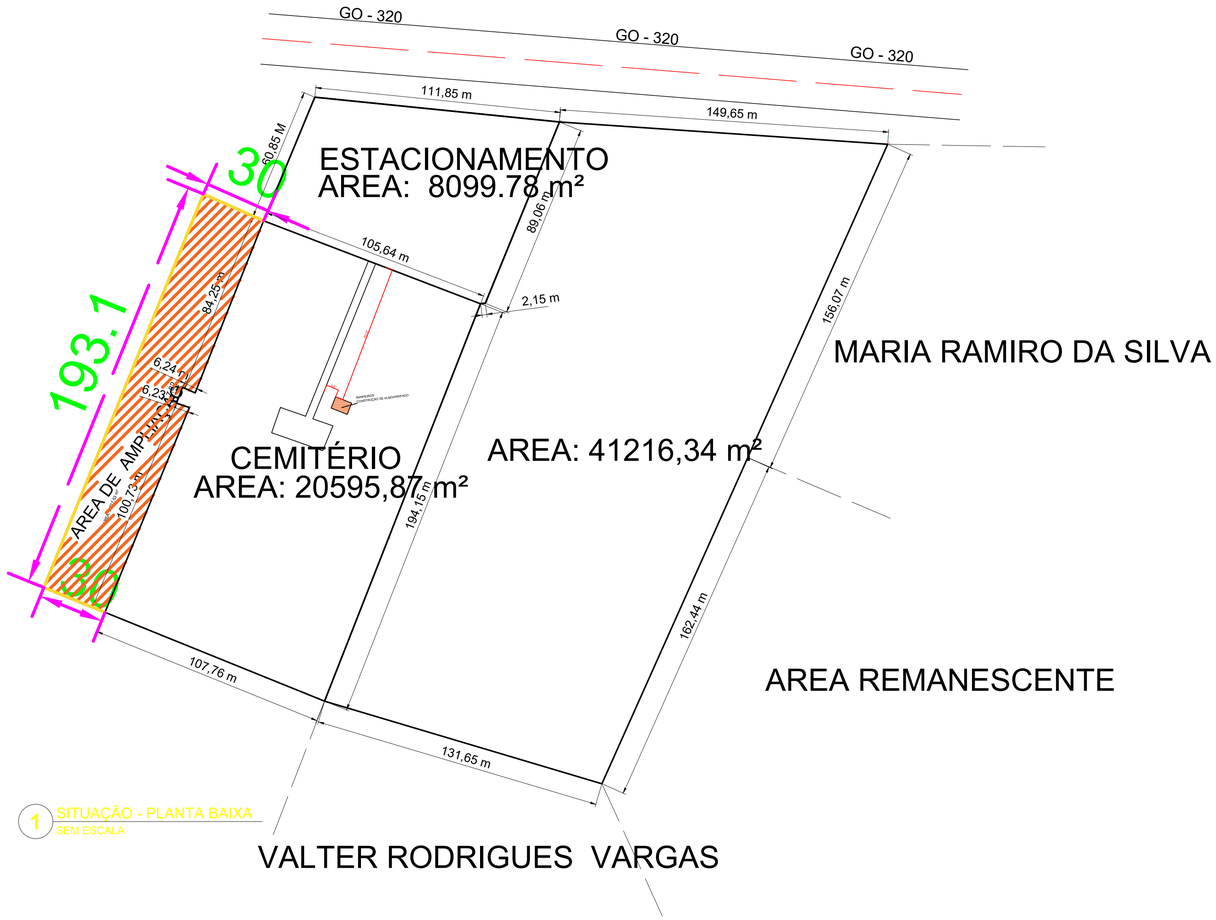

1 SITUAÇÃO - PLANTA BAIXA
SEM ESCALA

2 SITUAÇÃO - IMAGEM
SEM ESCALA

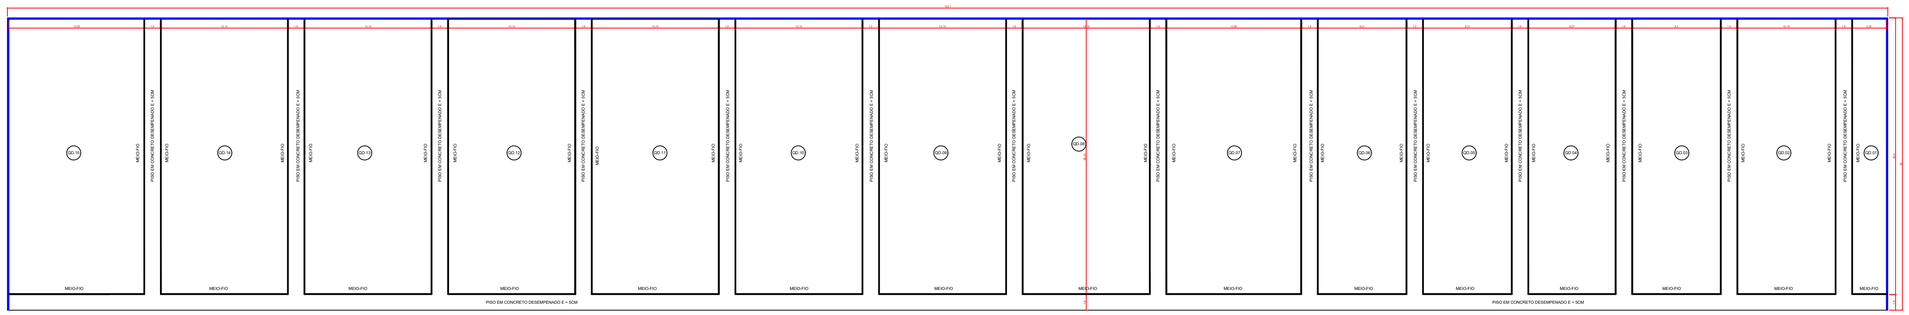

3 PLANTA BAIXA - ÁREA A SER AMPLIADA
SEM ESCALA

4 PLANTA BAIXA - ALMOXARIFADO
1/100

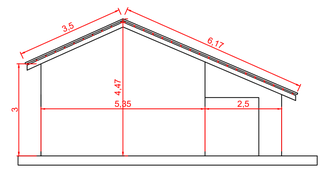

5 FACHADA LATERAL - ALMOXARIFADO
1/100

QUADRO DE ABERTURAS							
ESQUADRIA	CÓDIGO	LARGURA	ALTURA	PEITORIL	QUANT.	TIPO	MATERIAL
JANELAS	J1	1,00m	0,60m	2,10m	4,00	Maxim-ar 1 Báscula	Metálica+Vidro
PORTAS E PORTÕES	P1	0,80m	2,10m	x	1,00	Porta de giro	Veneziana Metálica

QUADRO DE ÁREAS
ÁREA DO TERRENO ATUAL: 20.595,87 m²
ÁREA DO TERRENO A SER AMPLIADA: 2.777,53 m²
ÁREA TOTAL DO TERRENO: 23.373,40 m²
ÁREA DO ALMOXARIFADO A SER CONSTRUÍDO: 23,55 m²
ÁREA DE COBERTURA DO ALMOXARIFADO A SER CONSTRUÍDO: 32,58 m²
ÁREA DAS CALÇADAS A SEREM CONSTRUÍDAS: 315,12 m²
PERÍMETRO DOS MEIOS-FIOS: 1.559,00 m

LEGENDA

PAREDES A SEREM CONSTRUÍDAS

MEIO-FIO

6 LEGENDA
1/100

PREFEITURA MUNICIPAL DE EDÉIA
EDÉIA
AQUI O DESENVOLVIMENTO ACONTECE TRABALHO E TRANSPARÊNCIA
ADM: 2025/2028

PROJETO ARQUITETÔNICO

PROPRIETÁRIO: : PREFEITURA MUNICIPAL DE EDÉIA - GO - CNPJ: 01.788.082/0001-43

ENDEREÇO: RODOVIA GO 320 - SAÍDA DE EDÉIA PARA INDIARA 1 KM - CEMITÉRIO MUNICIPAL DE EDÉIA - GO, NAS COORDENADAS: -17.335798898144983, -49.94272693728334.

MUNICÍPIO - UF: EDÉIA - GO

PROPRIETÁRIO: PREFEITURA MUNICIPAL DE EDÉIA - GO - CNPJ: 01.788.082/0001-43

AUTOR DO PROJETO E R.T.: ENGº. CIVIL THIAGO SANTANA BRAGA DE FREITAS - CREA: 25146D-GO

HB ENGENHARIA

APROVAÇÃO:

ÁREAS:

PROJETO DE AMPLIAÇÃO

CEMITÉRIO MUNICIPAL DE EDÉIA - GO

SITUAÇÃO
PLANTA BAIXA
PLANTA DA ÁREA ATUAL E ÁREA A SER AMPLIADA

ARQ

FORMATO	REVISÃO	ESCALA	PRANCHA
841X594	R.00	INDICADA	01/01
		DATA EMISSÃO: ABRIL/2026	