



1 PLANTA DE LOCAÇÃO
SEM ESCALA

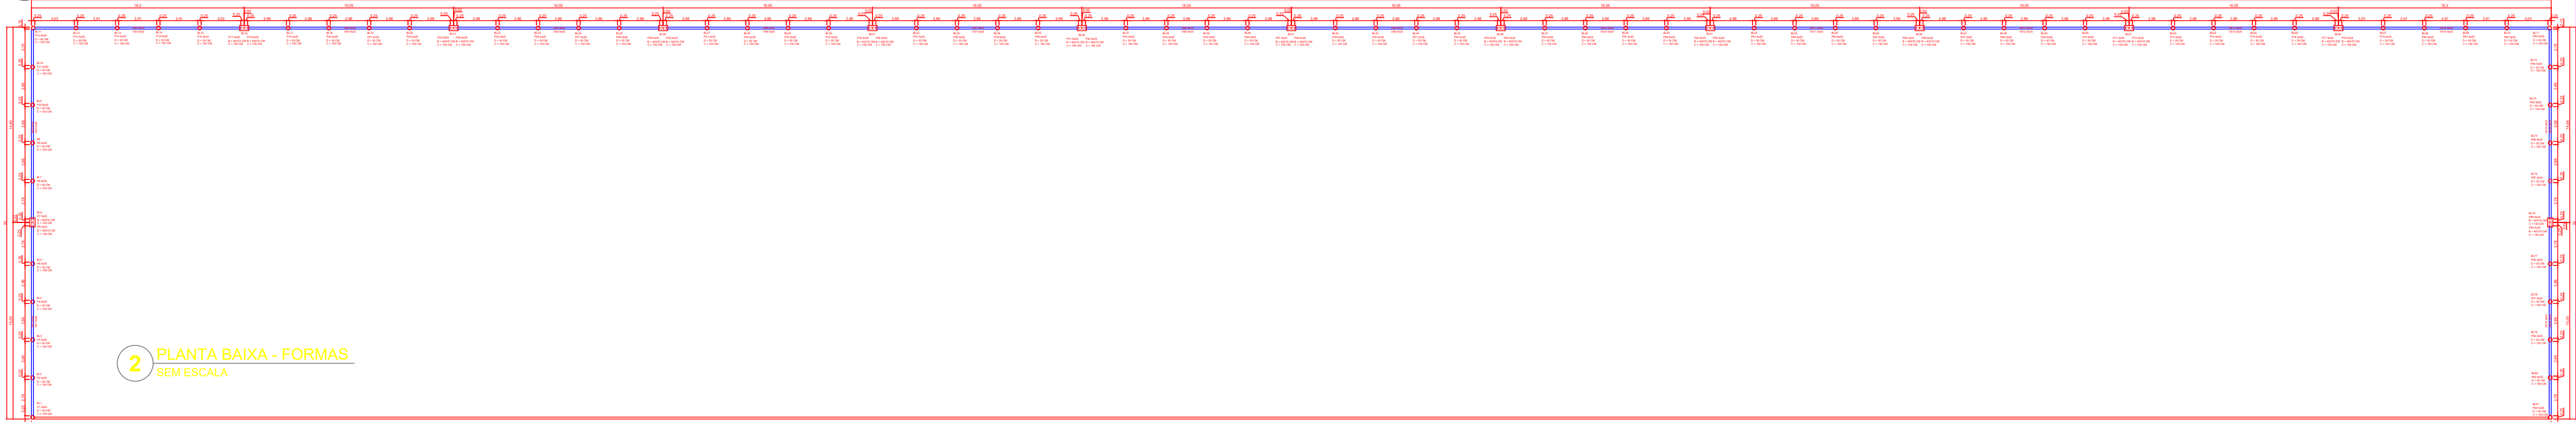



2 PLANTA BAIXA - FORMAS
SEM ESCALA

3 FUNDAÇÃO - MURO
1/50

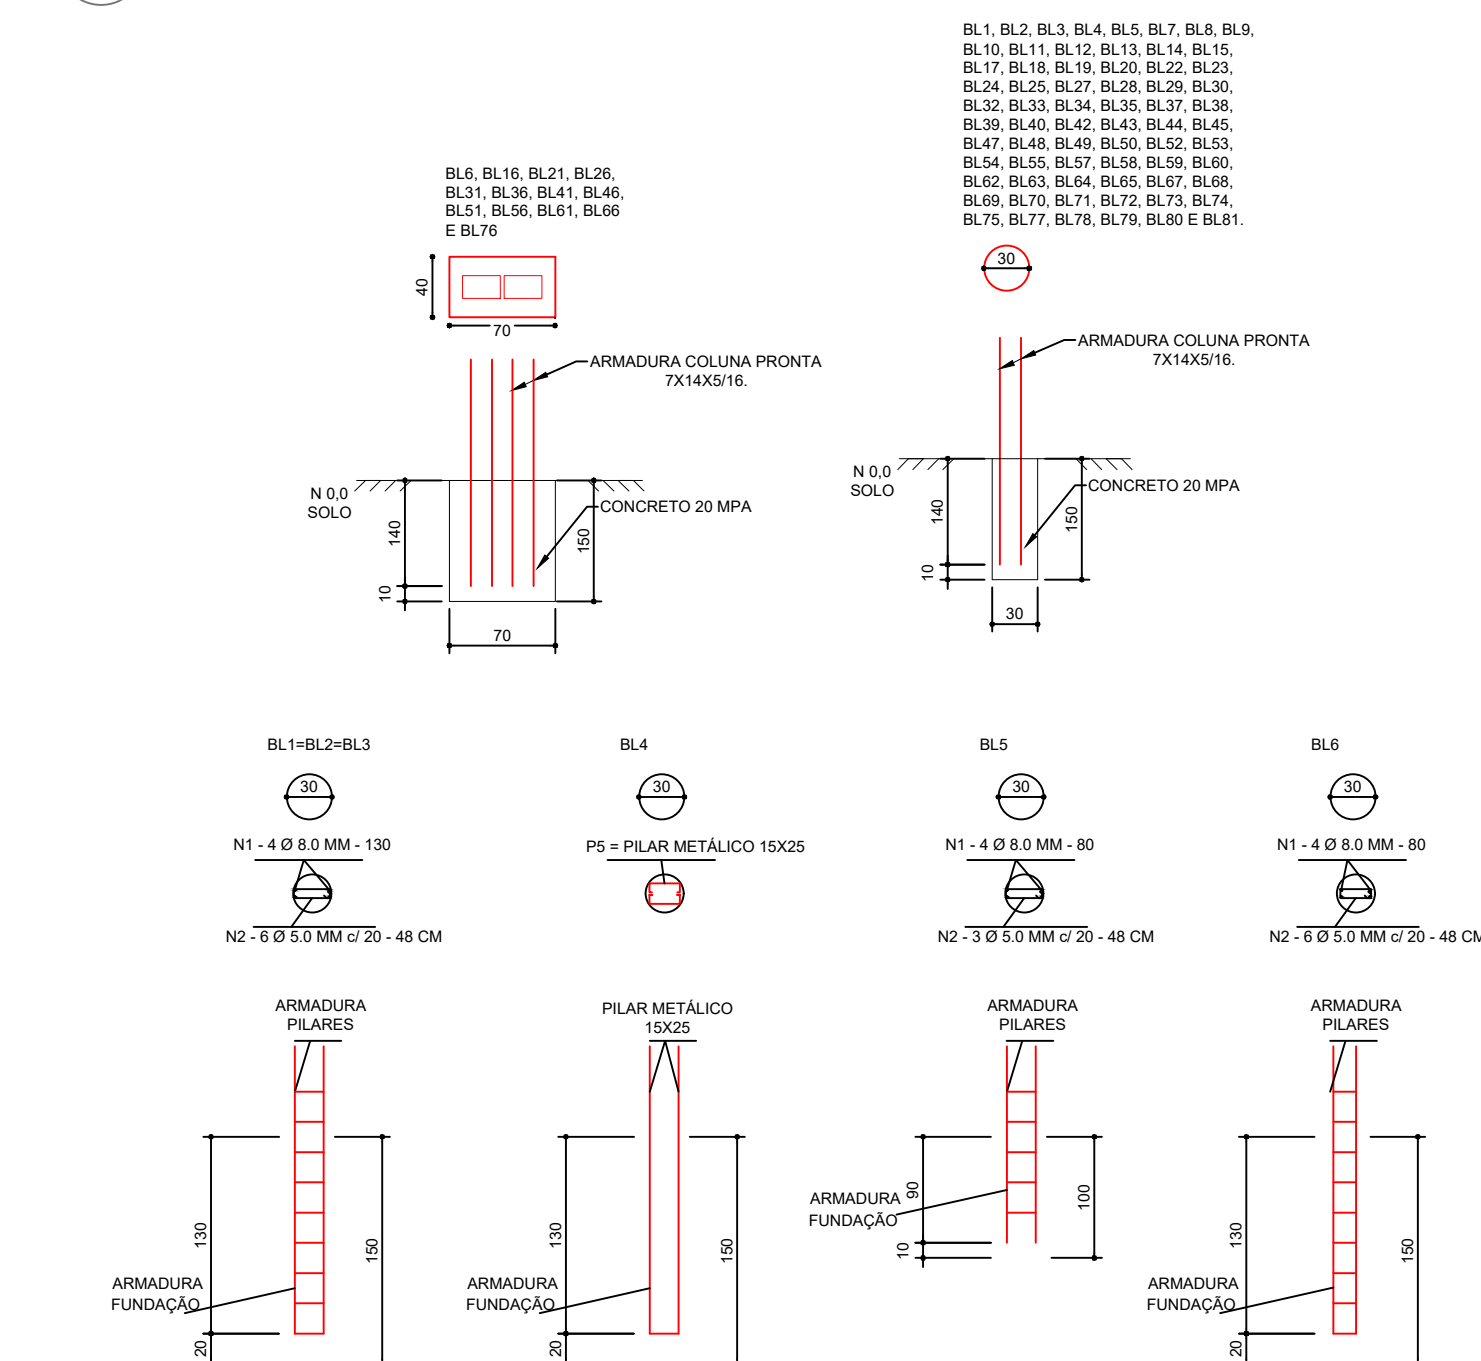


6 FUNDAÇÃO - ALMOXARIFADO
1/50

7 LOCAÇÃO - ALMOXARIFADO
1/100

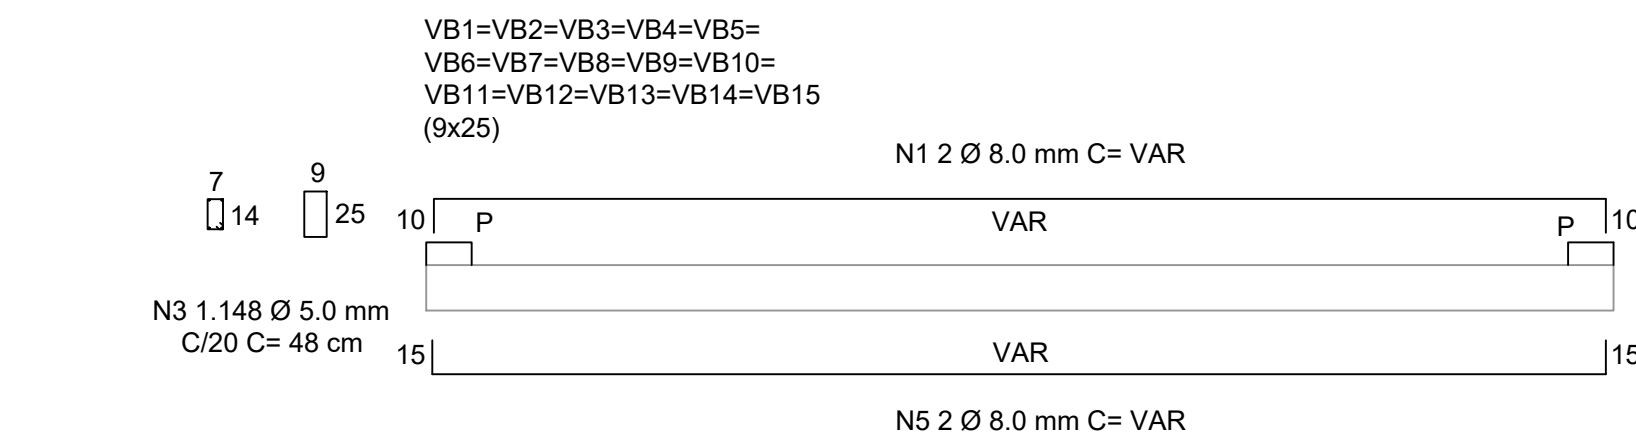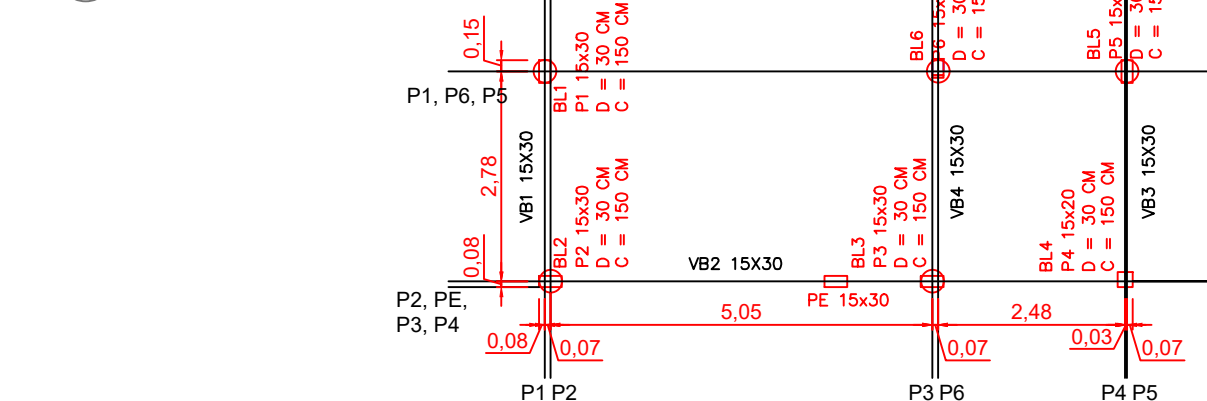

4 VIGAS BALDRAMES - MURO
1/50

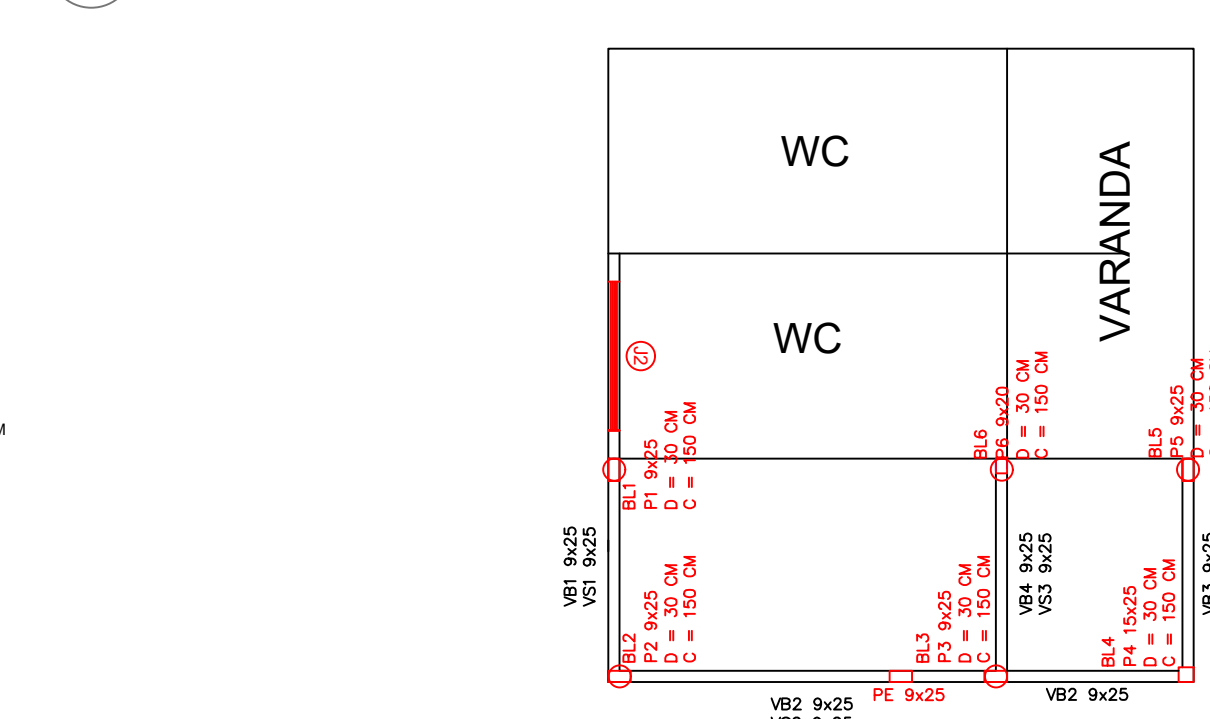

8 PLANTA BAIXA FORMAS - ALMOXARIFADO
1/100


9 RESUMO FUNDAÇÕES ALMOXARIFADO
1/100


Resumo Fundações Almojarifado:
Concreto Fundação = FCK 25 MPA
Volume de Concreto Fundações = 0,60 m³
Volume de Concreto Vigas Baldrame = 0,38 m³
Área de Formas Vigas Baldrame = 8,43 m² / 2
utilizações = 4,21 m²
Aço Fundação:
Aço CA 50 8.0 mm = 42,85 KG
Aço CA 60 5.0 mm = 4,54 KG

5 RESUMO FUNDAÇÕES MURO
SEM ESCALA

Resumo Fundações Muro:
Concreto Fundação = FCK 25 MPA
Volume de Concreto Fundações = 9,96 m³
Volume de Concreto Vigas Baldrame = 5,84 m³
Área de Formas Vigas Baldrame = 169,86 m² / 2
utilizações = 84,93 m²
Aço Fundação:
Aço CA 50 8.0 mm = 704,41 KG
Aço CA 60 5.0 mm = 155,22 KG

10 VIGAS BALDRAMES - ALMOXARIFADO
1/50

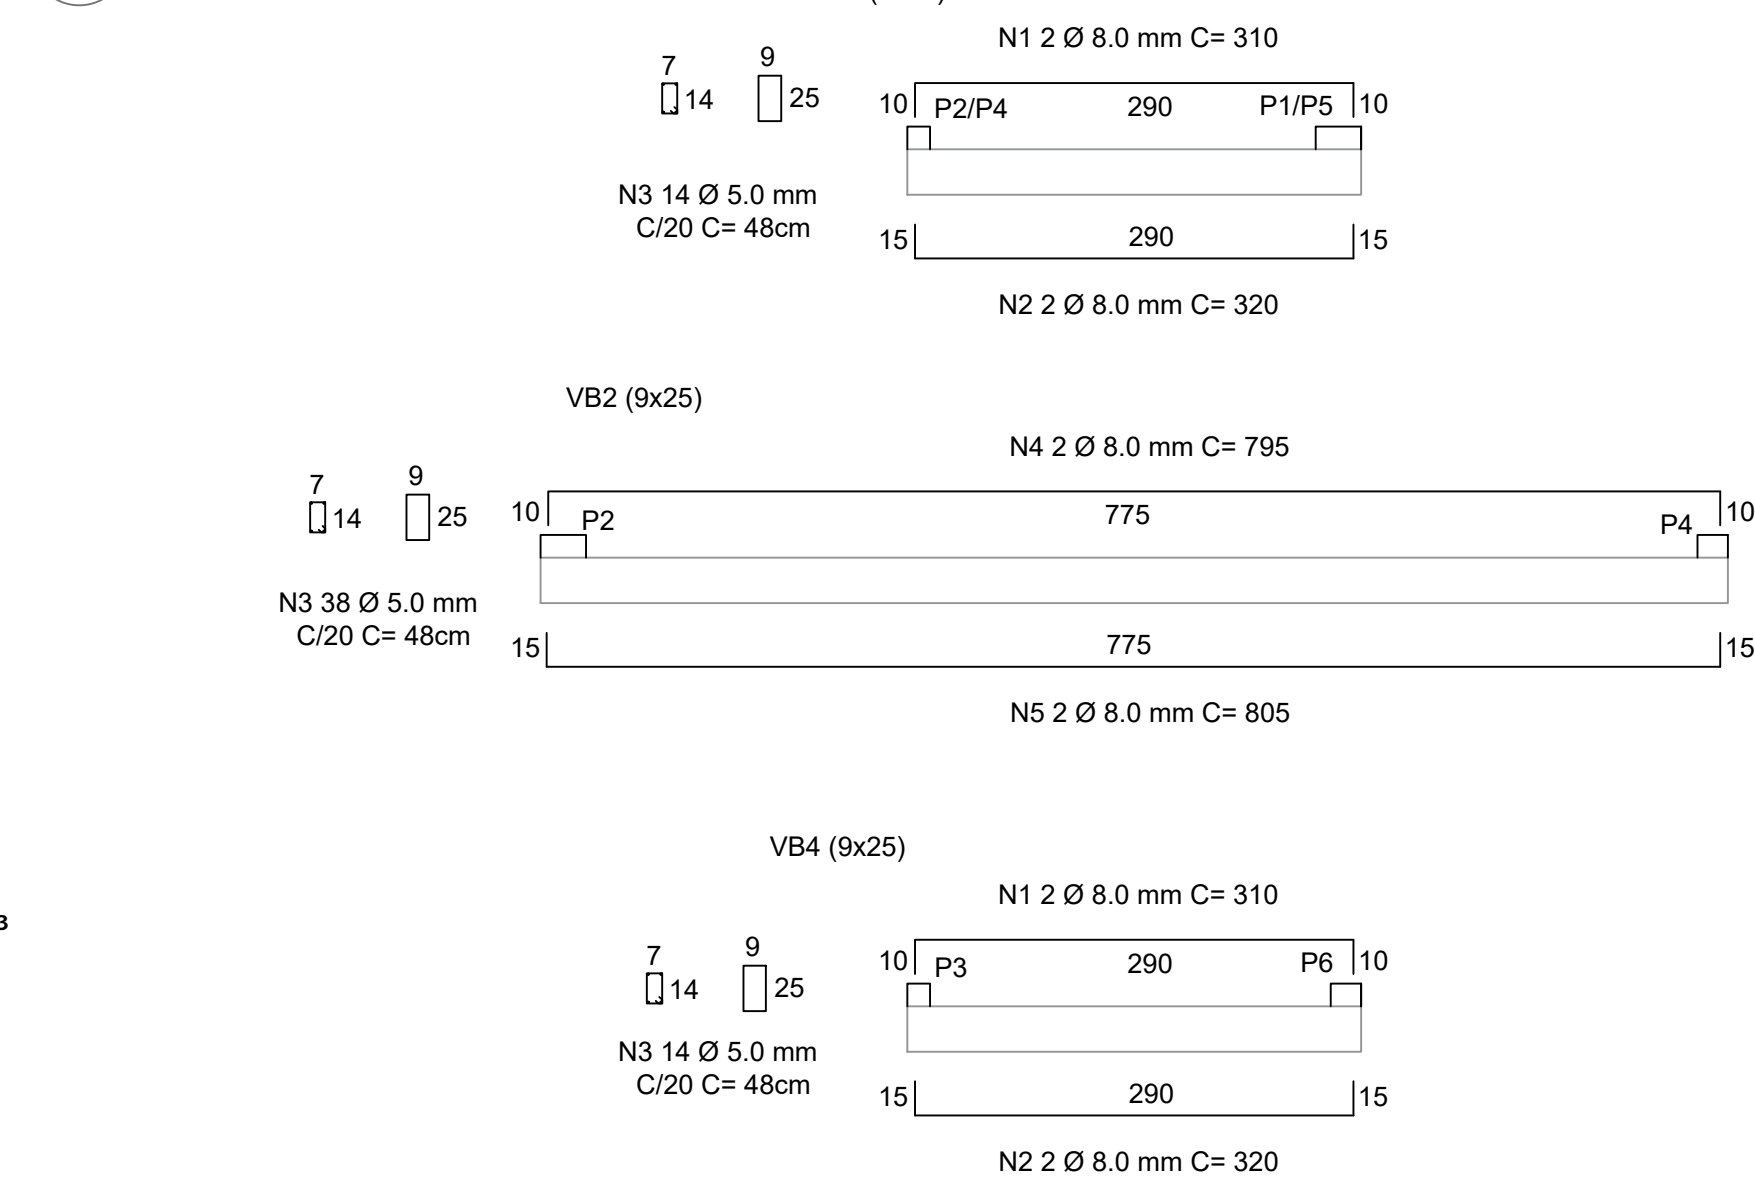



EDÉIA
AQUI O DESENVOLVIMENTO ACONTECE TRABALHANDO COM TRANSPARÊNCIA
ADM: 2025/2028

PROJETO FUNDAÇÃO

PROPRIETÁRIO: : PREFEITURA MUNICIPAL DE EDÉIA - GO - CNPJ: 01.788.082/0001-43


ENDEREÇO: RODOVIA GO 320 - SAÍDA DE EDÉIA PARA INDIARA 1 KM - CEMITÉRIO MUNICIPAL DE EDÉIA - GO, NAS COORDENADAS: -17.335798898144983, -49.94272693726334.

MUNICÍPIO - UF: EDÉIA - GO

PROPRIETÁRIO: PREFEITURA MUNICIPAL DE EDÉIA - GO - CNPJ: 01.788.082/0001-43

AUTOR DO PROJETO E R.T.: ENGº CIVIL THIAGO SANTANA BRAGA DE FREITAS - CREA: 25148D-GO

APROVAÇÃO:



HB ENGENHARIA

ÁREAS:

PROJETO DE AMPLIAÇÃO
CEMITÉRIO MUNICIPAL DE EDÉIA - GO

PLANTA BAIXA
LOCAÇÃO
FORMAS
AÇO

FORMATO 841X594

REVISÃO R.00

ESCALA INDICADA

PRANCHA 01/01

ABRIL/2026