



REV.	DESCRIÇÃO	MODIFICADO POR	DATA


Quadro de Areas			
Piso de Origem	Cômodo	Área Medida	
Nível 0,00	01	ESTAR / COZINHA	19,10
	02	DORM. 01	8,40
	03	BANHO	4,44
	04	DORM. 02	8,40
	05	VARANDA	3,56
	06	LAVANDERIA	3,56
		<b>Total</b>	<b>47,46 m²</b>

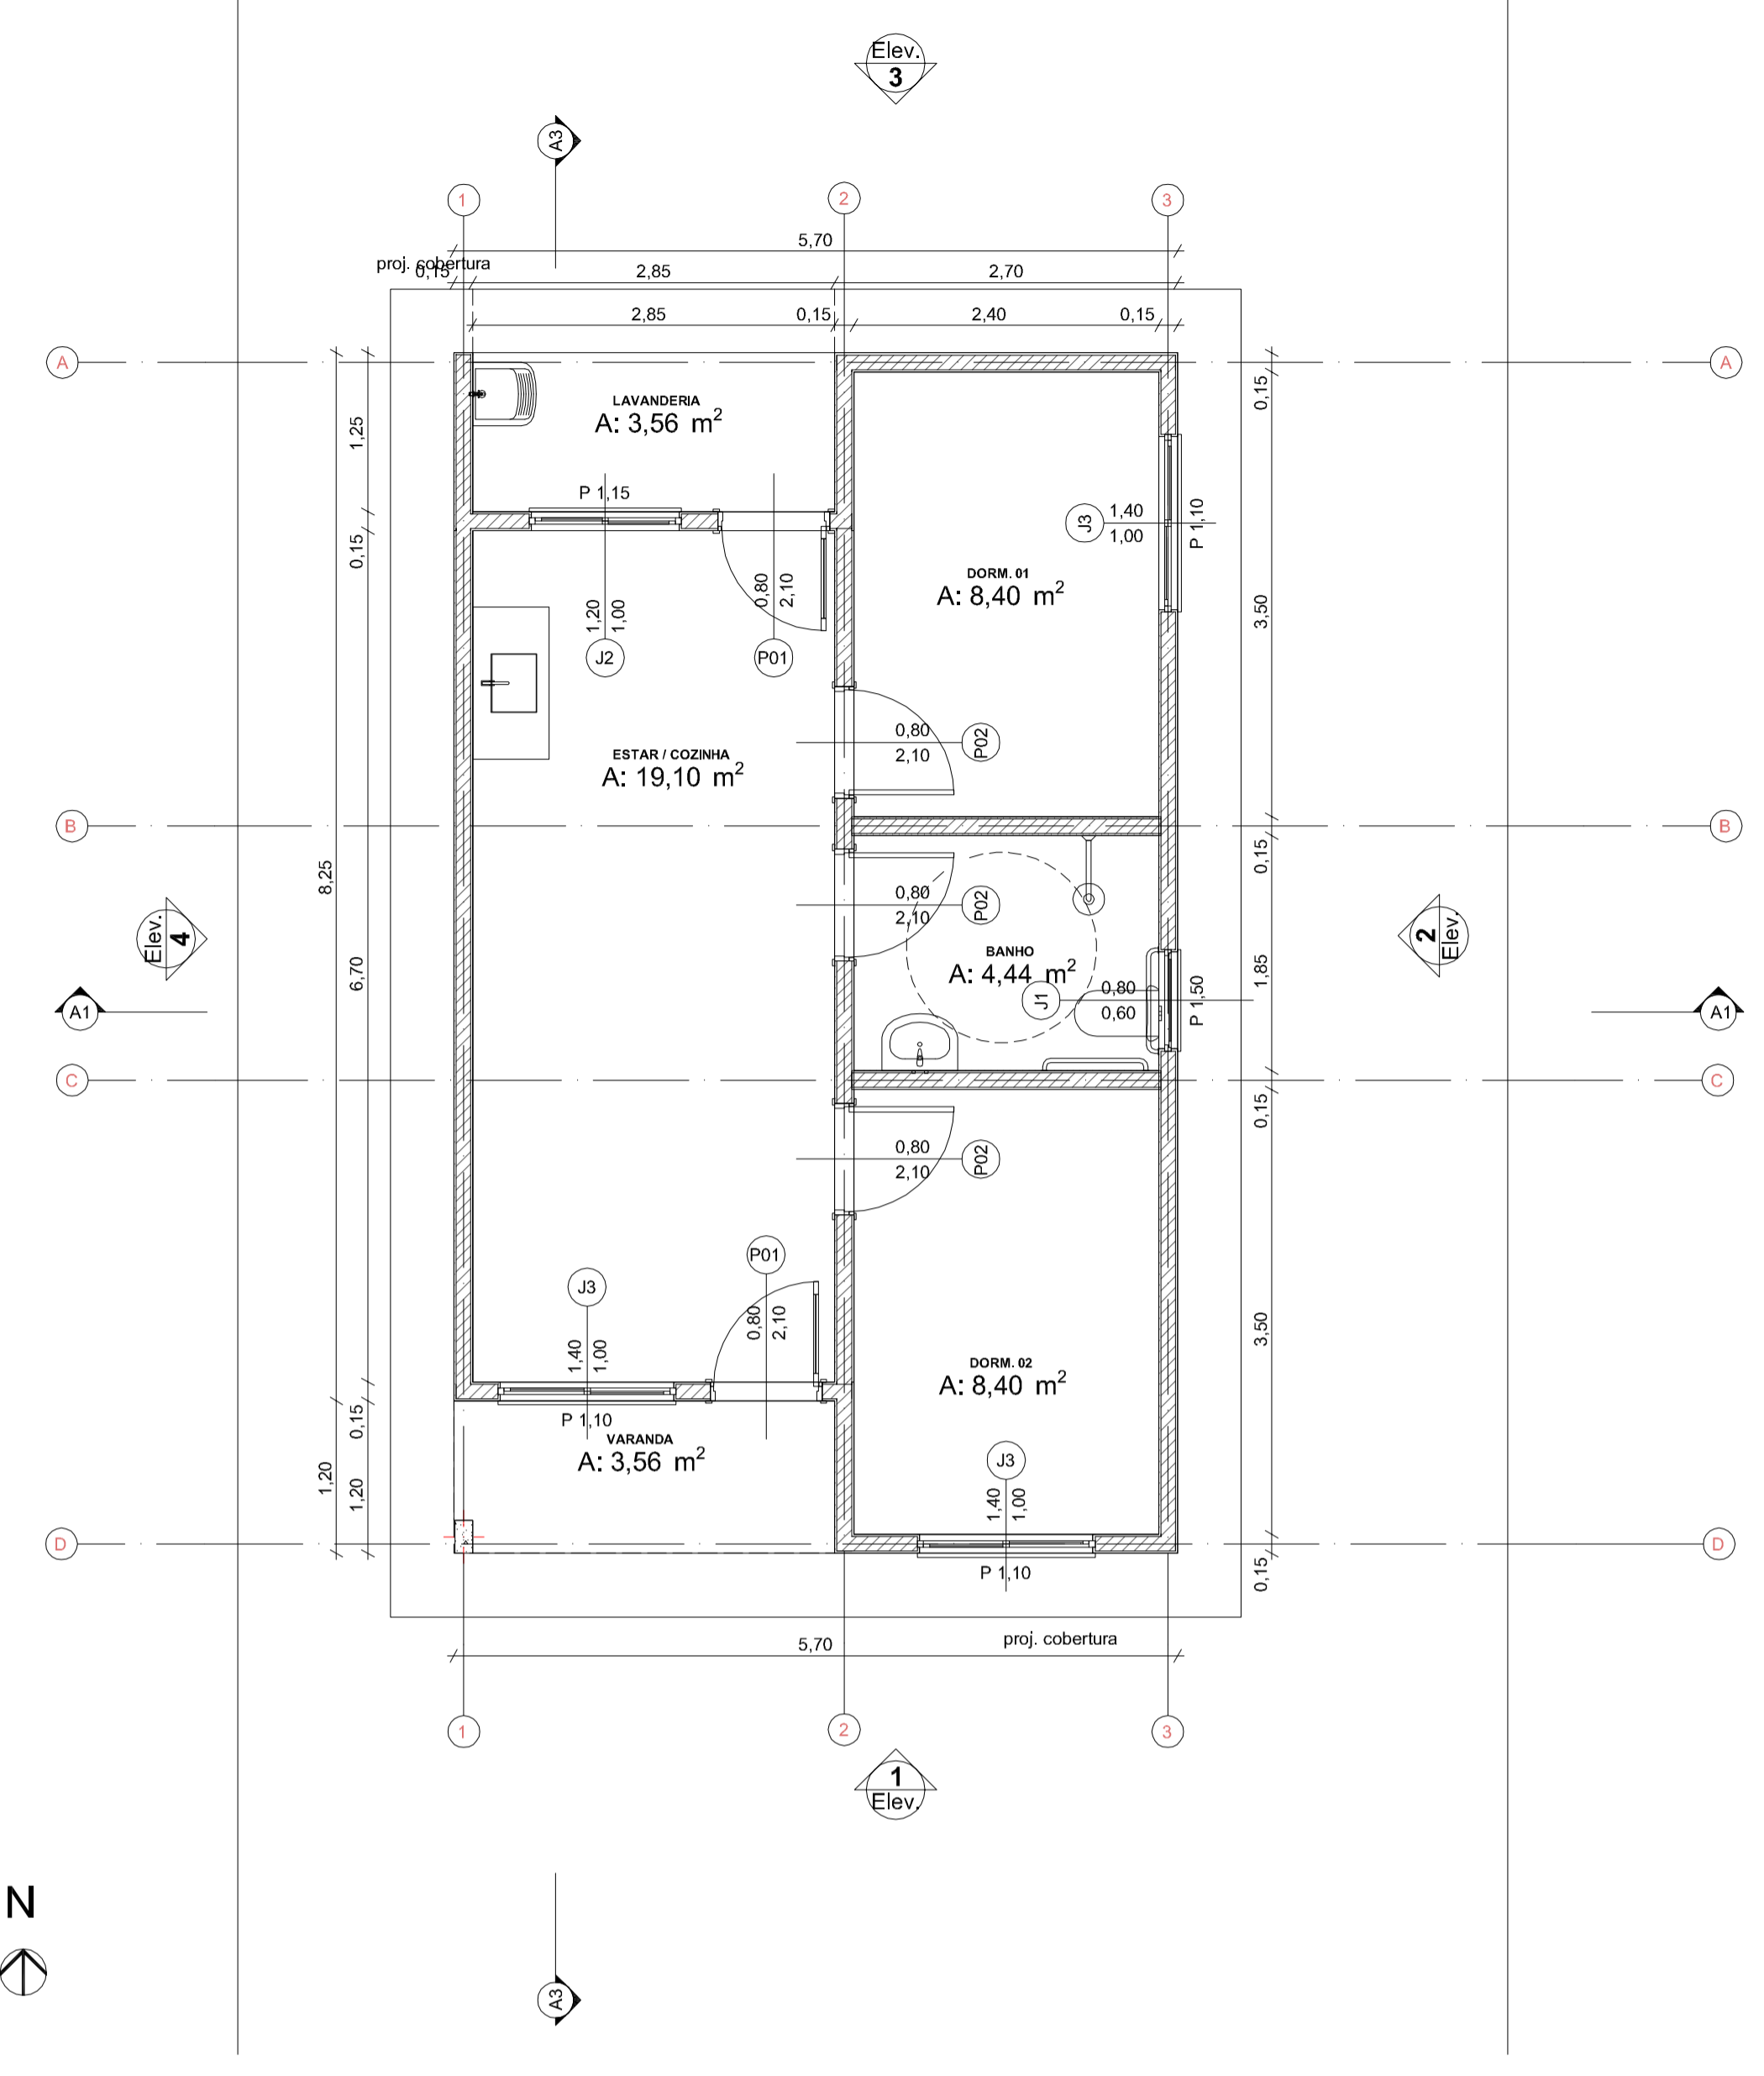



0 Planta Térreo  
Escala: 1:50

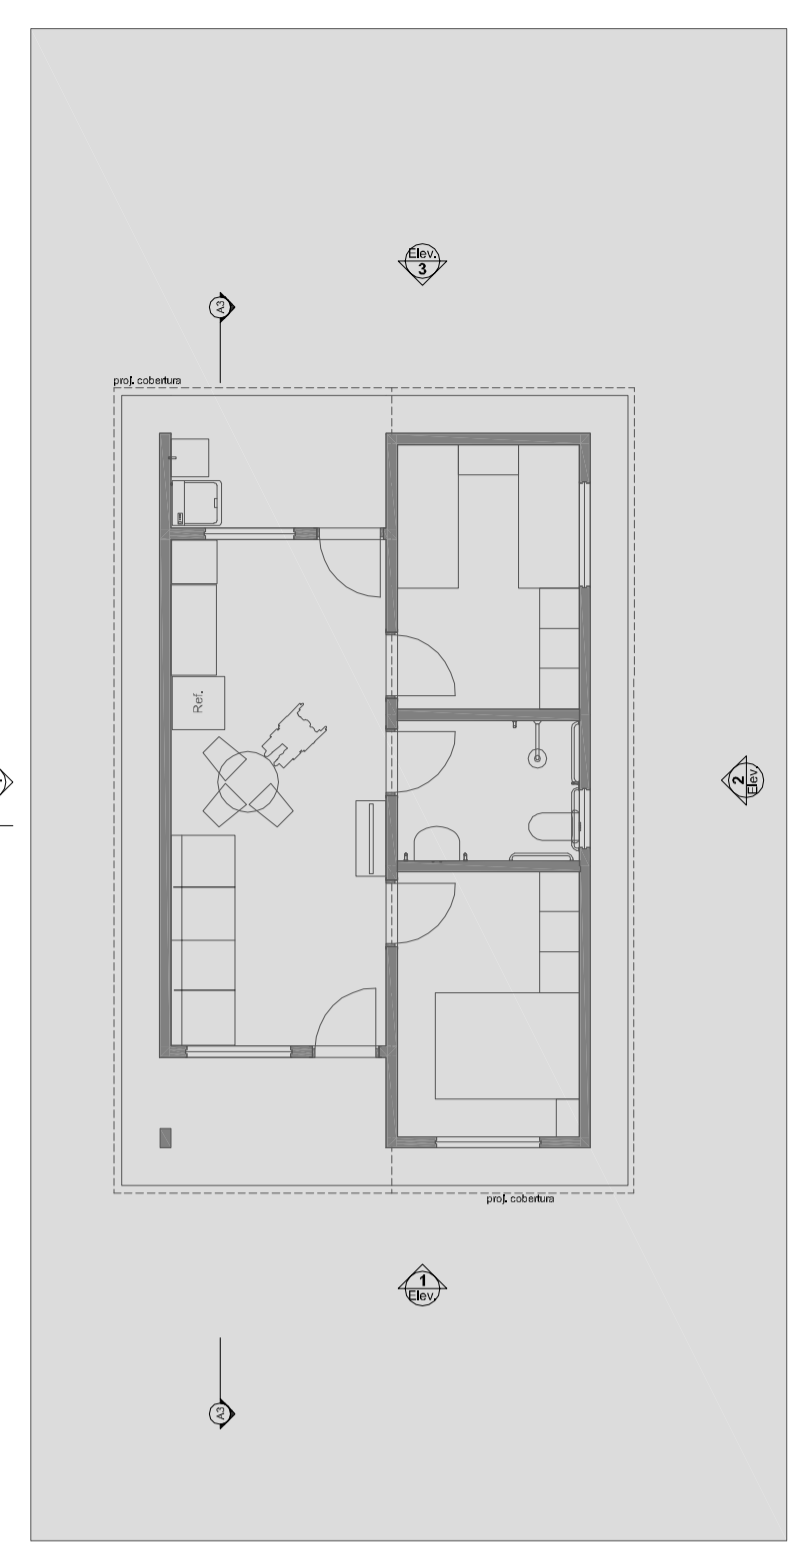

1 LAYOUT  
Escala: 1:100

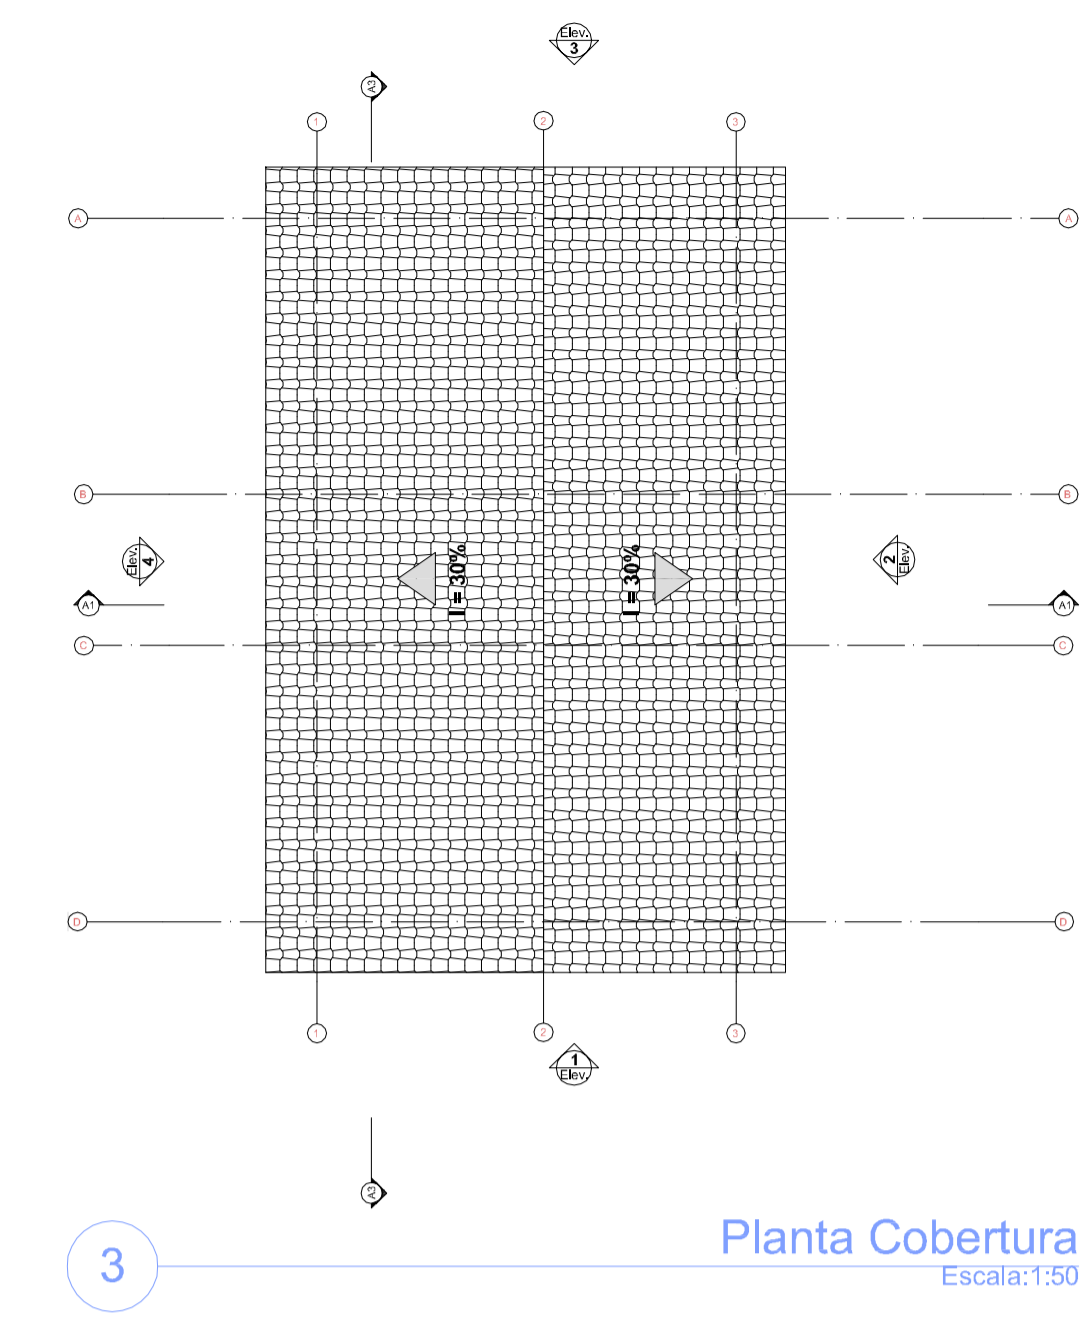


3 Planta Cobertura  
Escala: 1:50

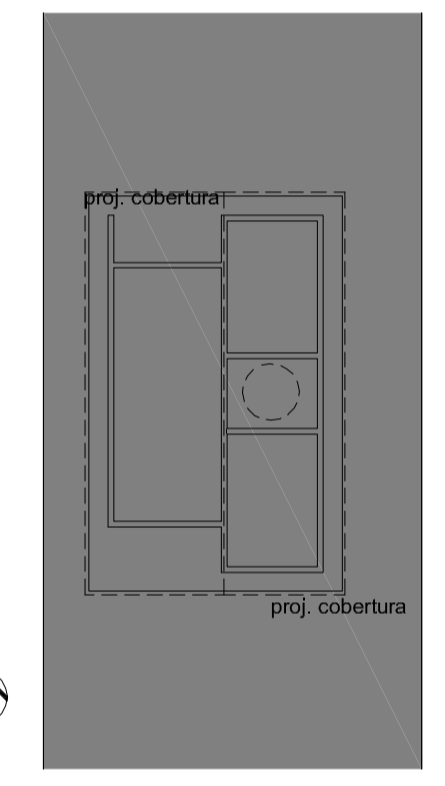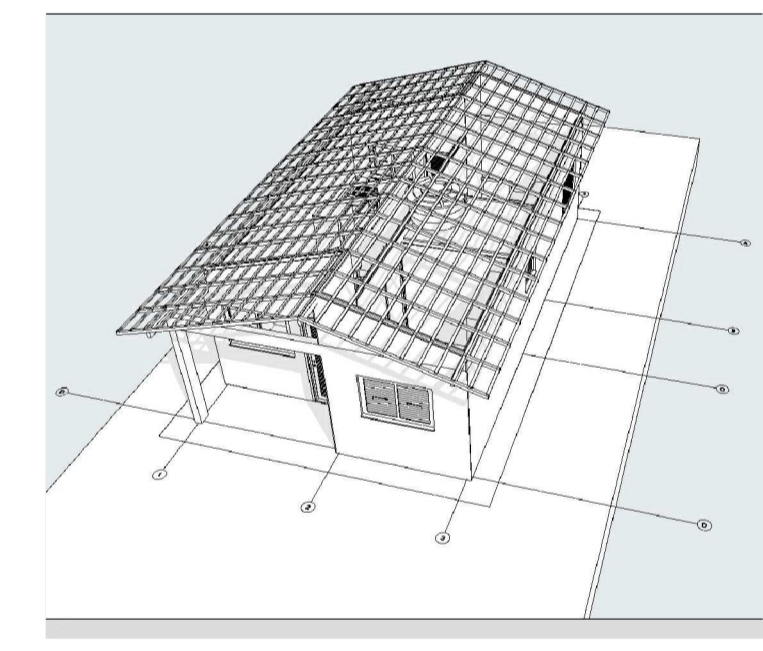


2 Implantação  
Escala: 1:200




APROVAÇÃO DO DEPARTAMENTO DE ENGENHARIA  
PREFEITURA MUNICIPAL DE PONTALINA:

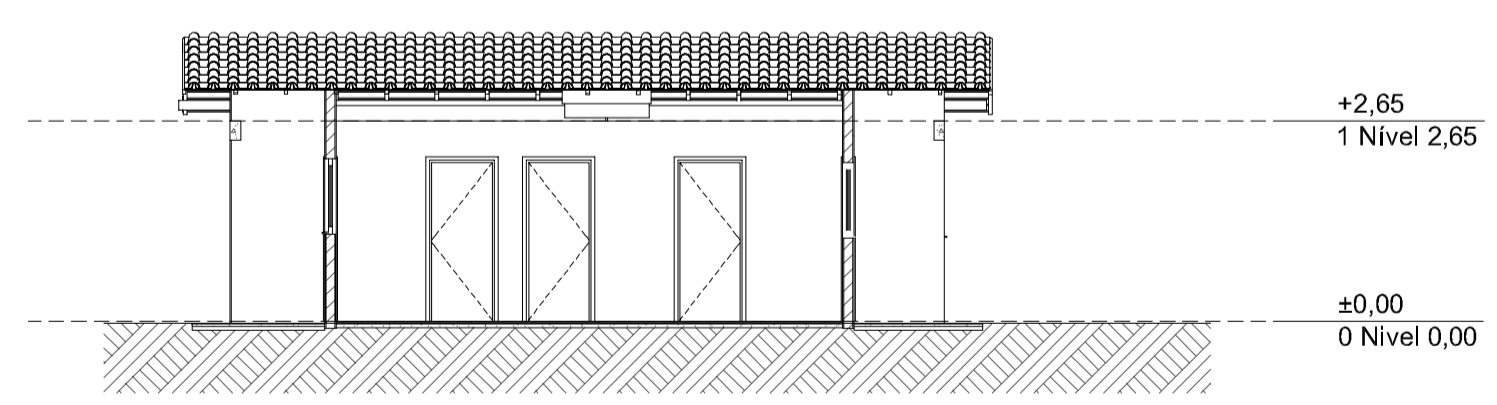


A3 Corte  
Escala: 1:100

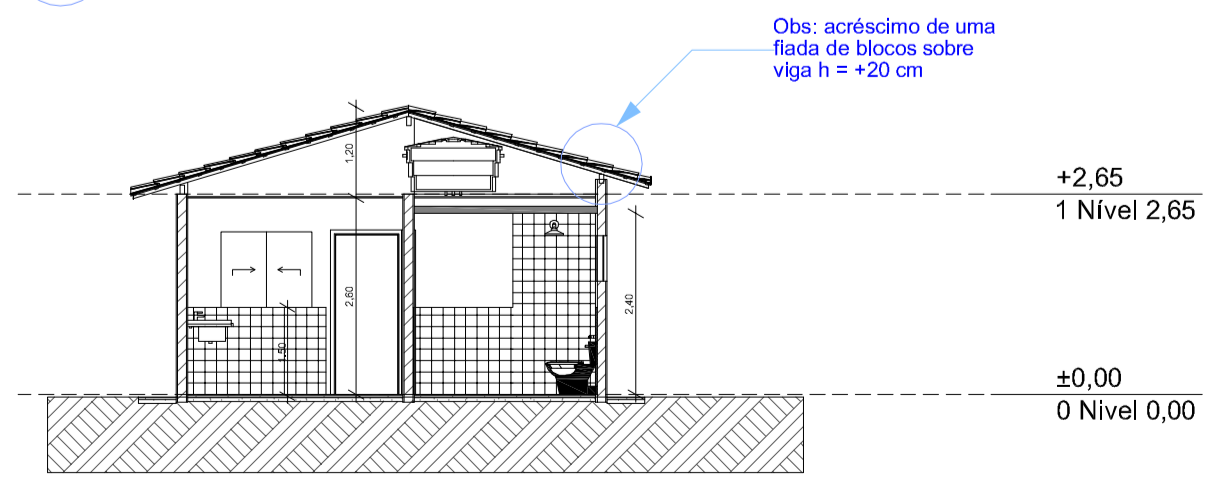


A1 Corte  
Escala: 1:100

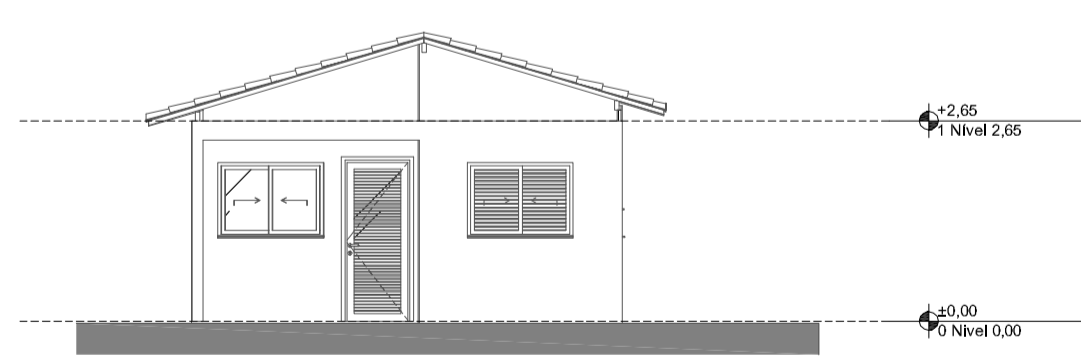


1 Elevação Frontal  
Escala: 1:100

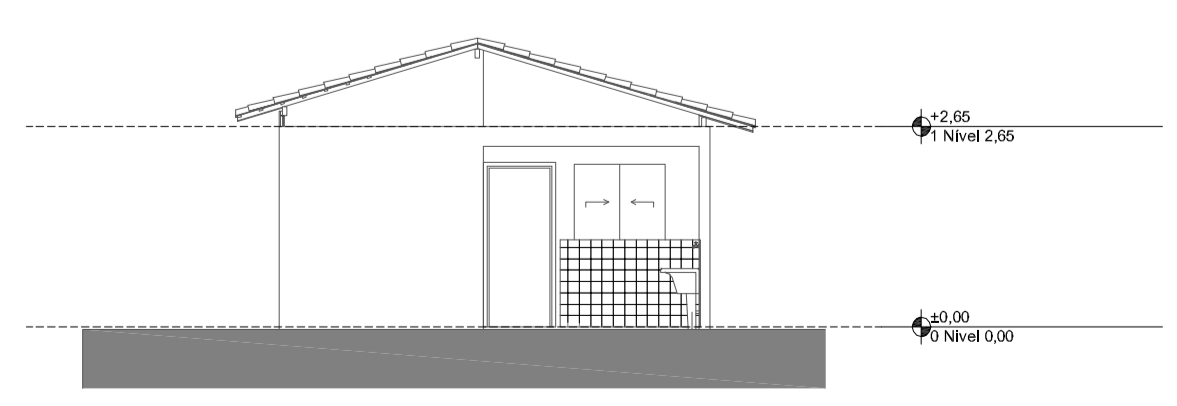

3 Elevação Posterior  
Escala: 1:100

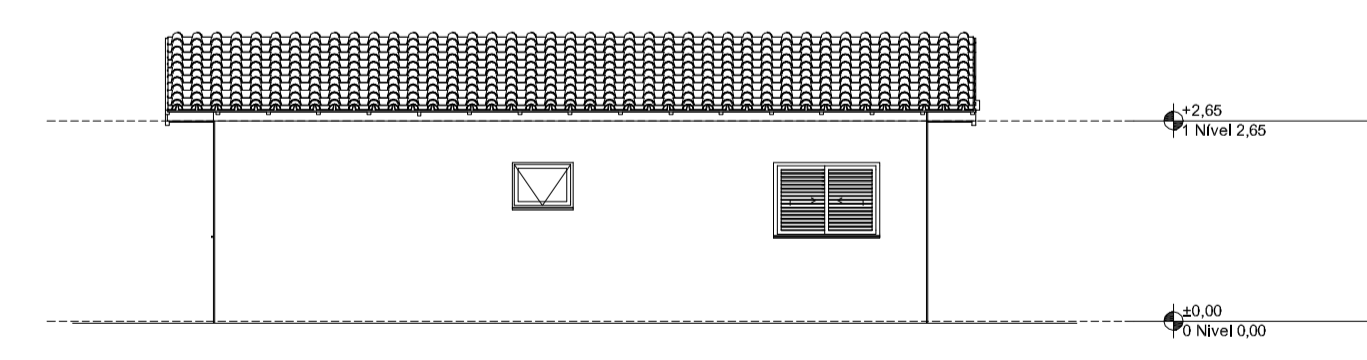

2 Lateral Direita  
Escala: 1:100

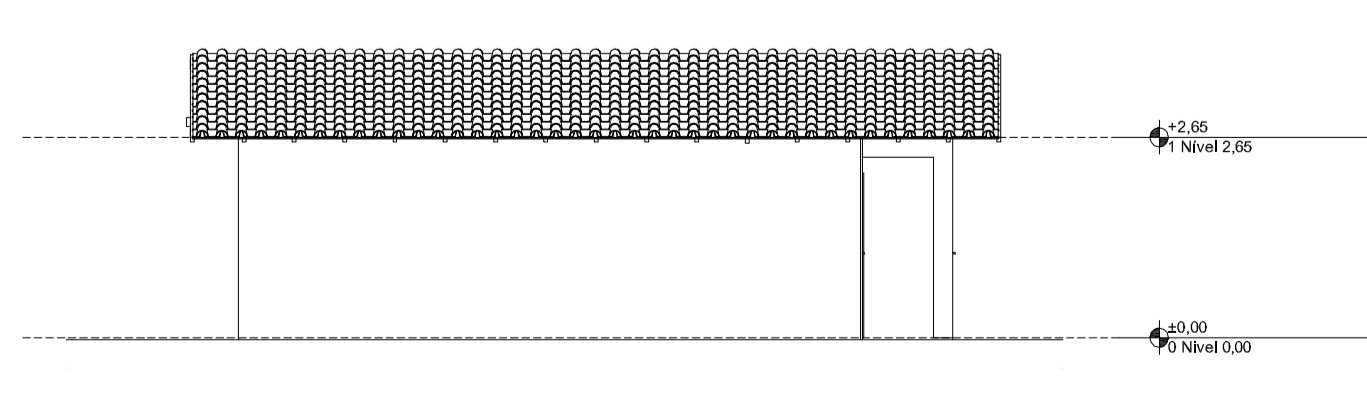

4 Lateral Esquerda  
Escala: 1:100



PROJETO  
**PROJETO ARQUITÊTONICO DAS UNIDADES**  
QUADRA AA, SETOR BOA VISTA

CIDADE: PONTALINA ESTADO: GOIÁS  
CLIENTE:

PREFEITURA MUNICIPAL DE PONTALINA  
CNPJ: 01.791.276/0001-06

ENGENHEIRA  
BRENDA MENEZES GONÇALVES  
CREA-GO: 1018817921D-GO

FASE PROJETO: PL | Projeto Legal ESCALA VIDE LEGENDA DIMENSÃO DA FOLHA: A1

CONTEÚDO: PLANTA TÉRREO PLANTA COBERTURA ELEVACÃO POSTERIOR  
LAYOUT LAYOUT CORTE TRANSVERSAL LATERAL DIREITA  
VISTA 3D CORTE LONGITUDINAL LATERAL ESQUERDA  
IMPLANTAÇÃO ELEVACÃO FRONTAL

RESPONSÁVEL: BRENDA MENEZES GONÇALVES DATA: 02/09/2025 FOLHA: 01/01  
ARQUIVO DIGITAL: REVISÃO 00