



E(X): 665332.193
N(Y): 8063519.974

AV. E

E(X): 665339.625
N(Y): 8063473.510

E(X): 665411.576
N(Y): 8063534.067

Rua Quatro

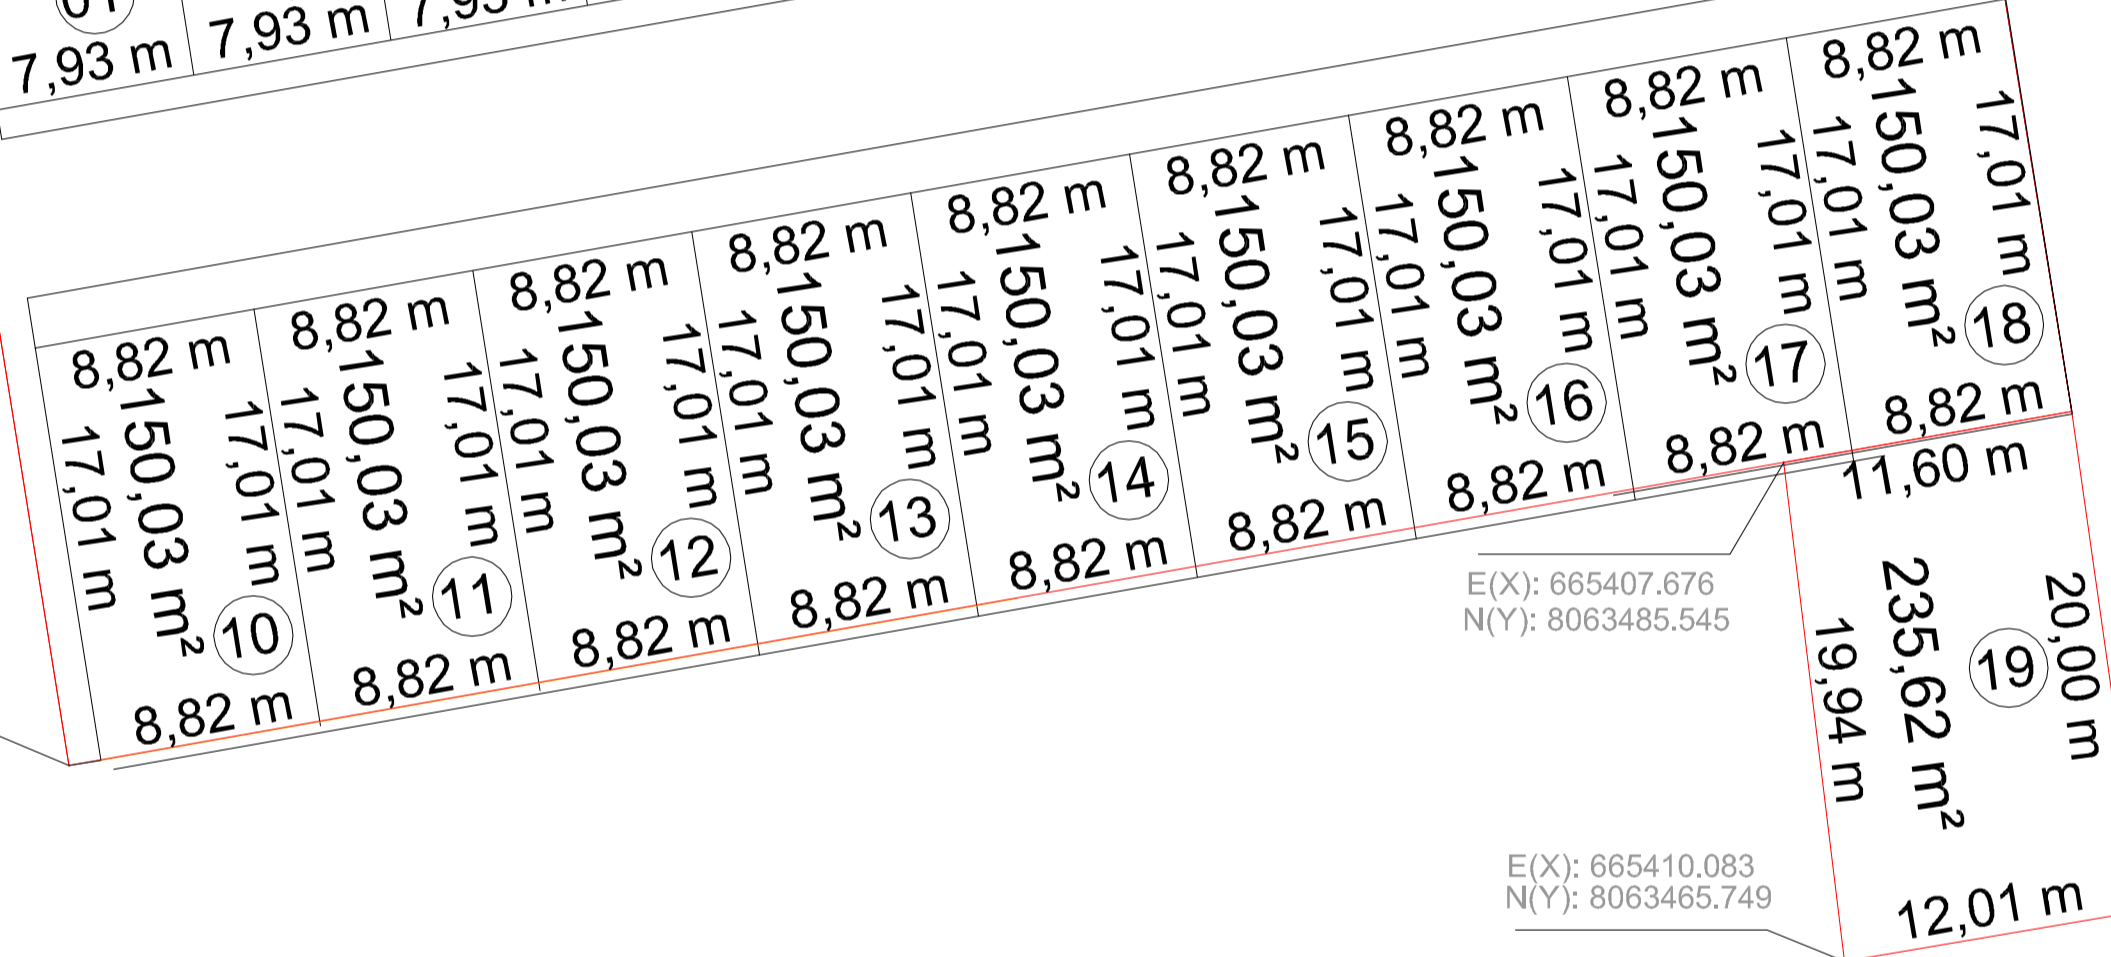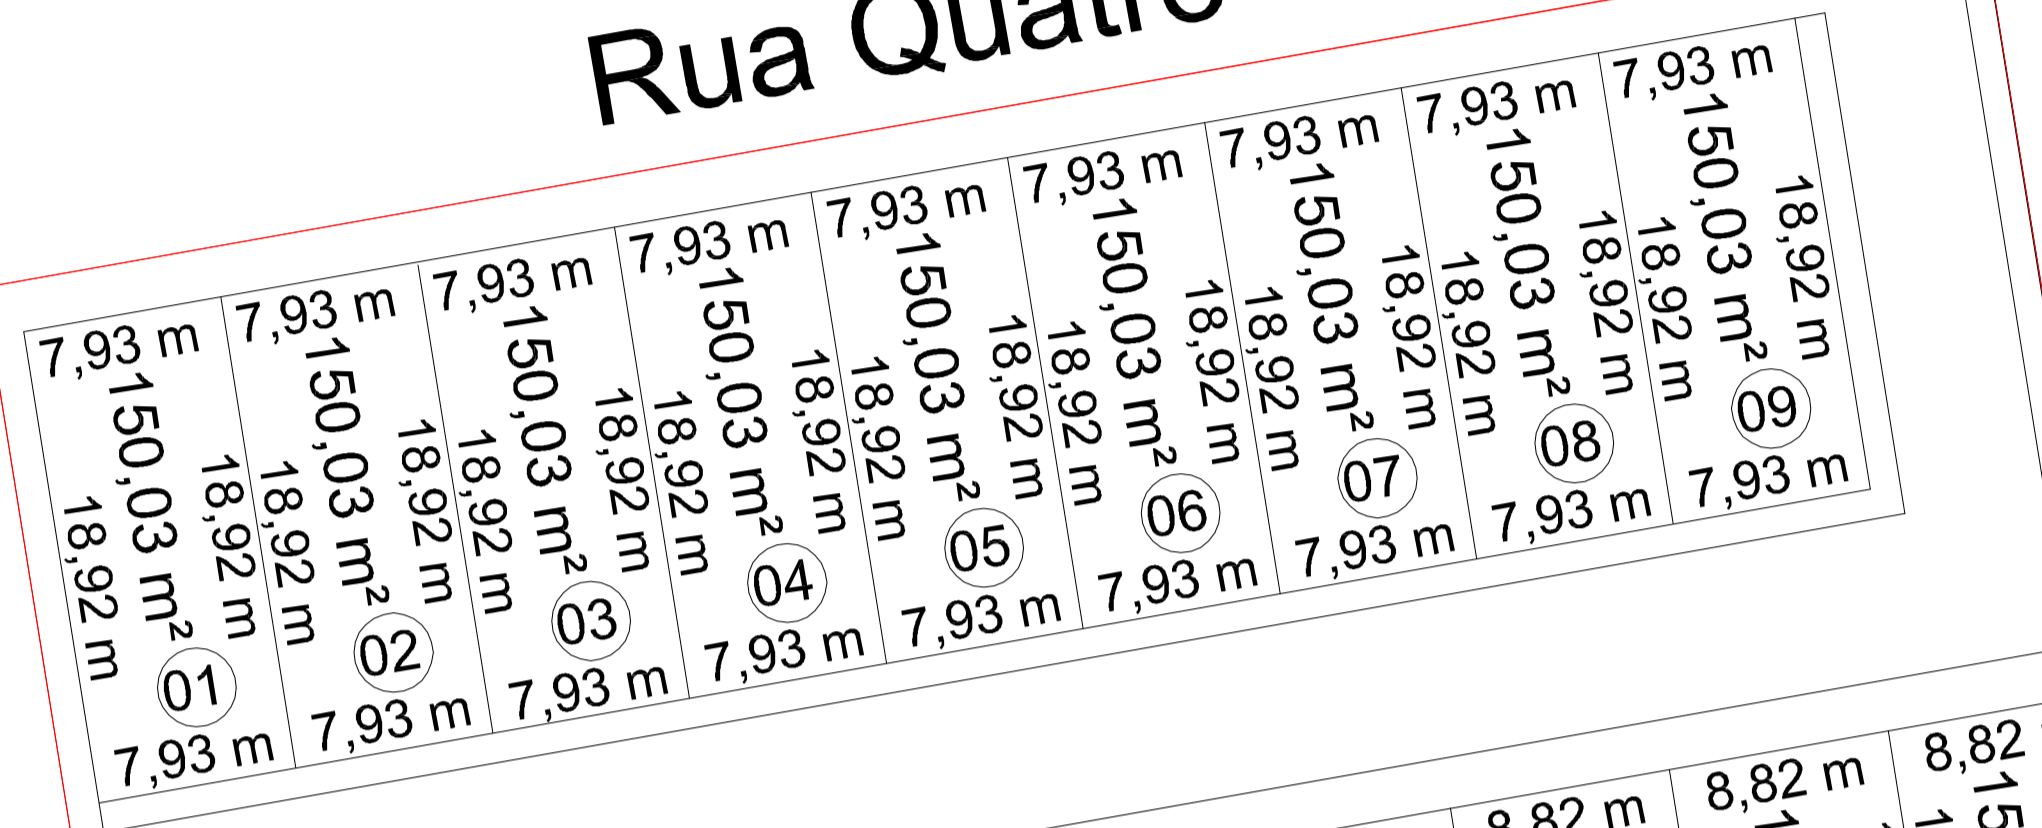

E(X): 665407.676
N(Y): 8063485.545

E(X): 665410.083
N(Y): 8063465.749



E(X): 665421.926
N(Y): 8063467.765

E(X): 665408.643
N(Y): 8063448.042

E(X): 665428.102
N(Y): 8063451.473

E(X): 665410.749
N(Y): 8063434.522

E(X): 665430.210
N(Y): 8063437.954

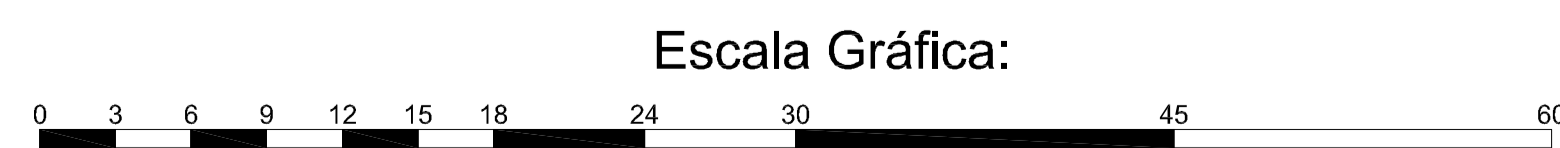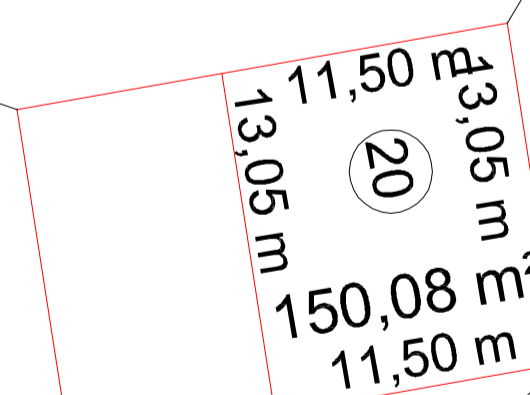

Título:

Levantamento Planialtimétrico Cadastral

Folha:

01

Objetivo:

Planta de Localização

Município:

Pontalina

Proprietários:

Município de Pontalina

Imóvel:

Quadra AA, Setor Boa Vista.

Escala:

1 / 600

Área Total:

4,303,29 m²

Perímetro:

385,91 m

Matrícula:

11.392, 11.391, 15.290.

Data:

31/08/2025

Situação:

Proprietários:

Município de Pontalina

Resp. Técnico:

BRENDA MENEZES GONÇALVES
CREA-GO: 1018817921D-GO

Quadro de Áreas:

Aprovações: