




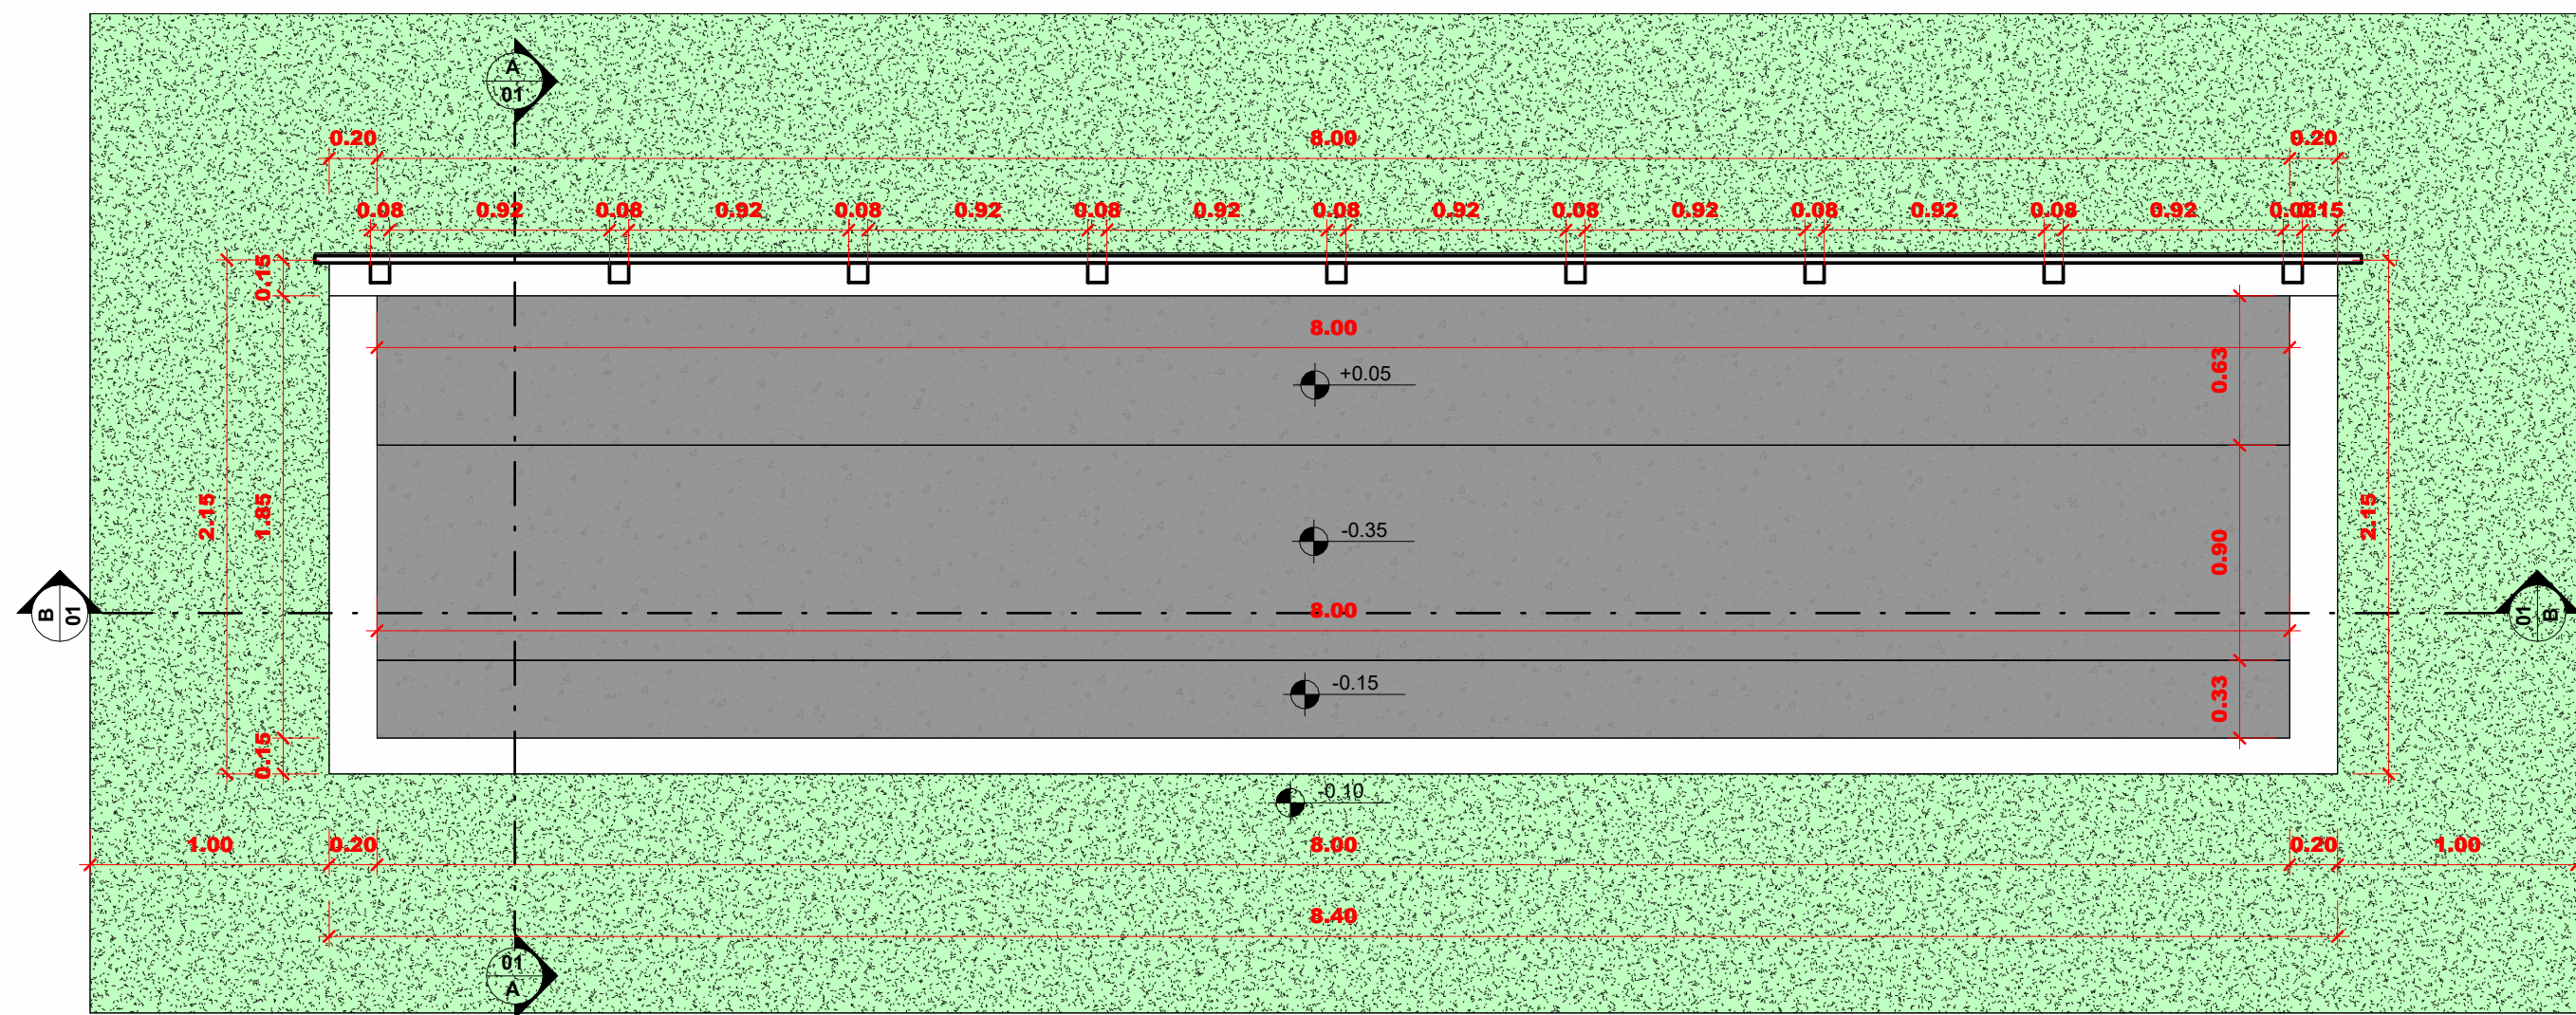


1 Planta de Cota - Térreo
1 : 30

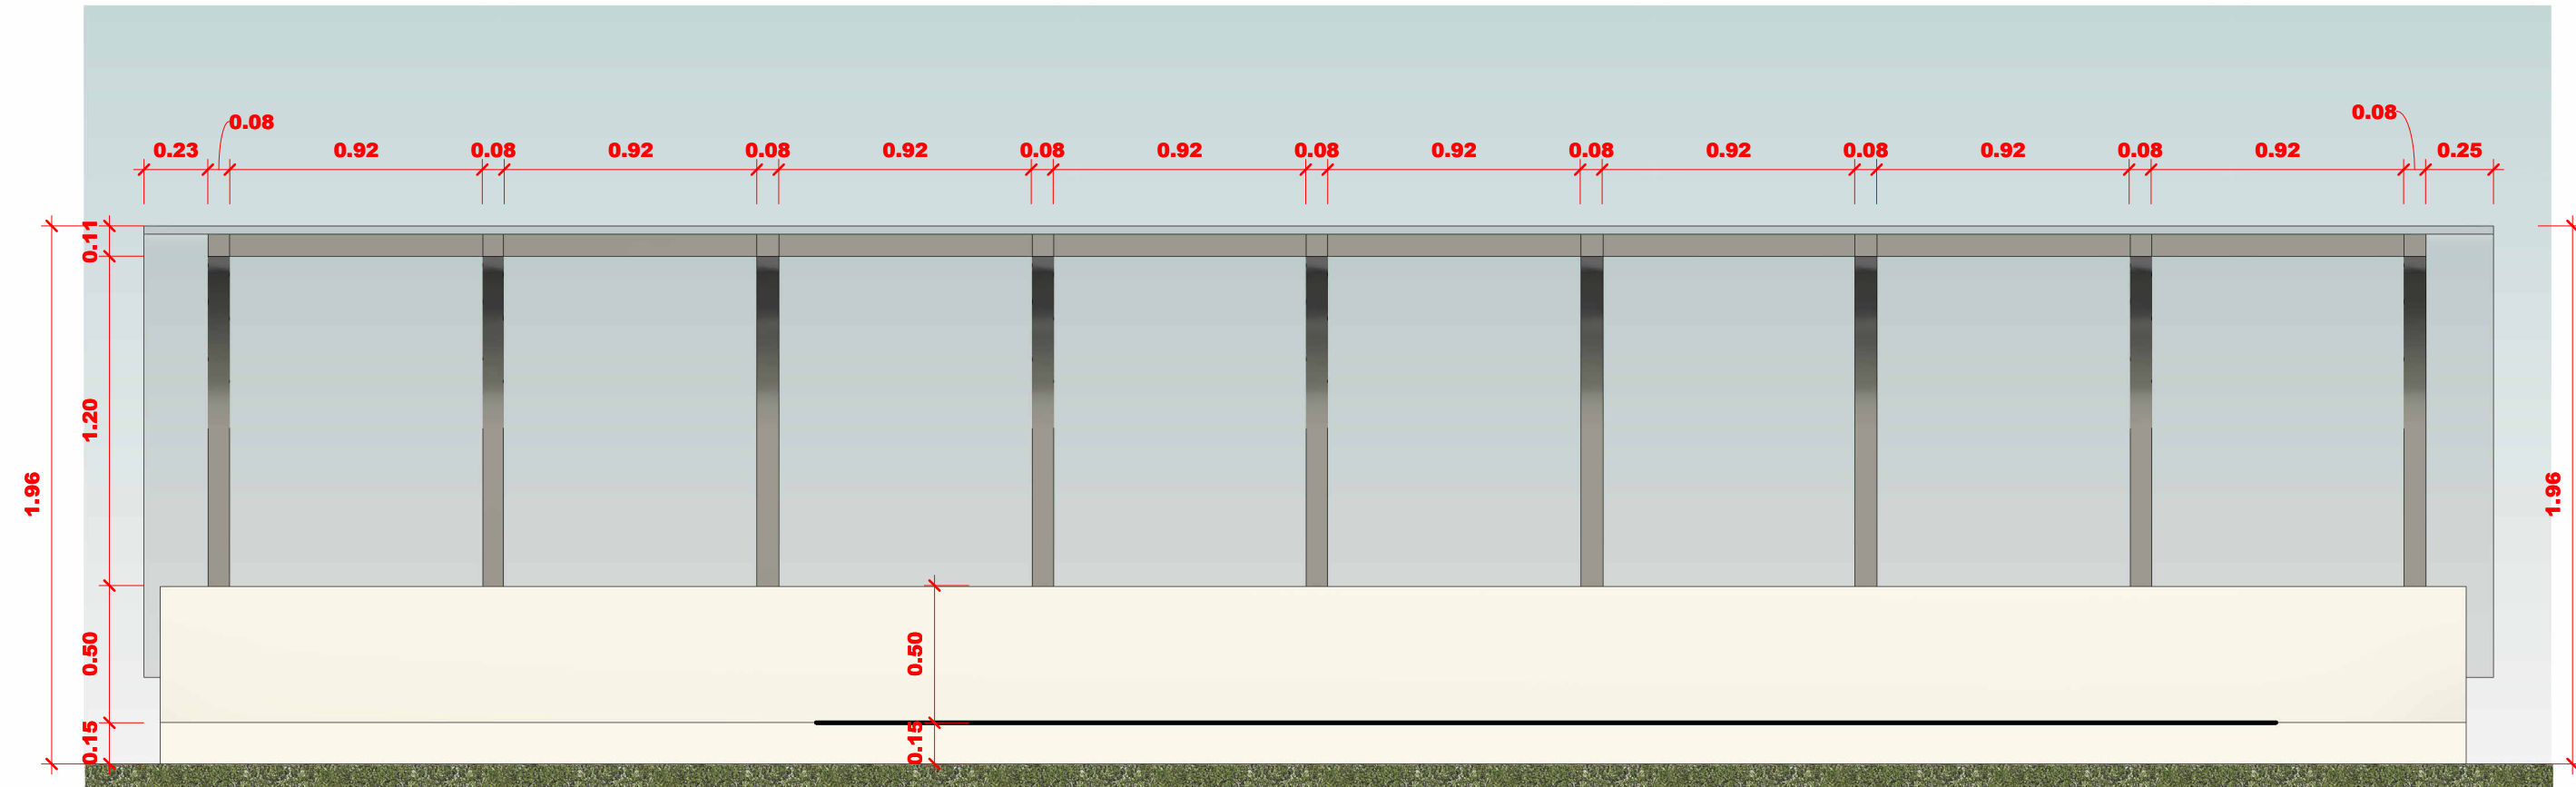


4 Elevação Frontal
1 : 25

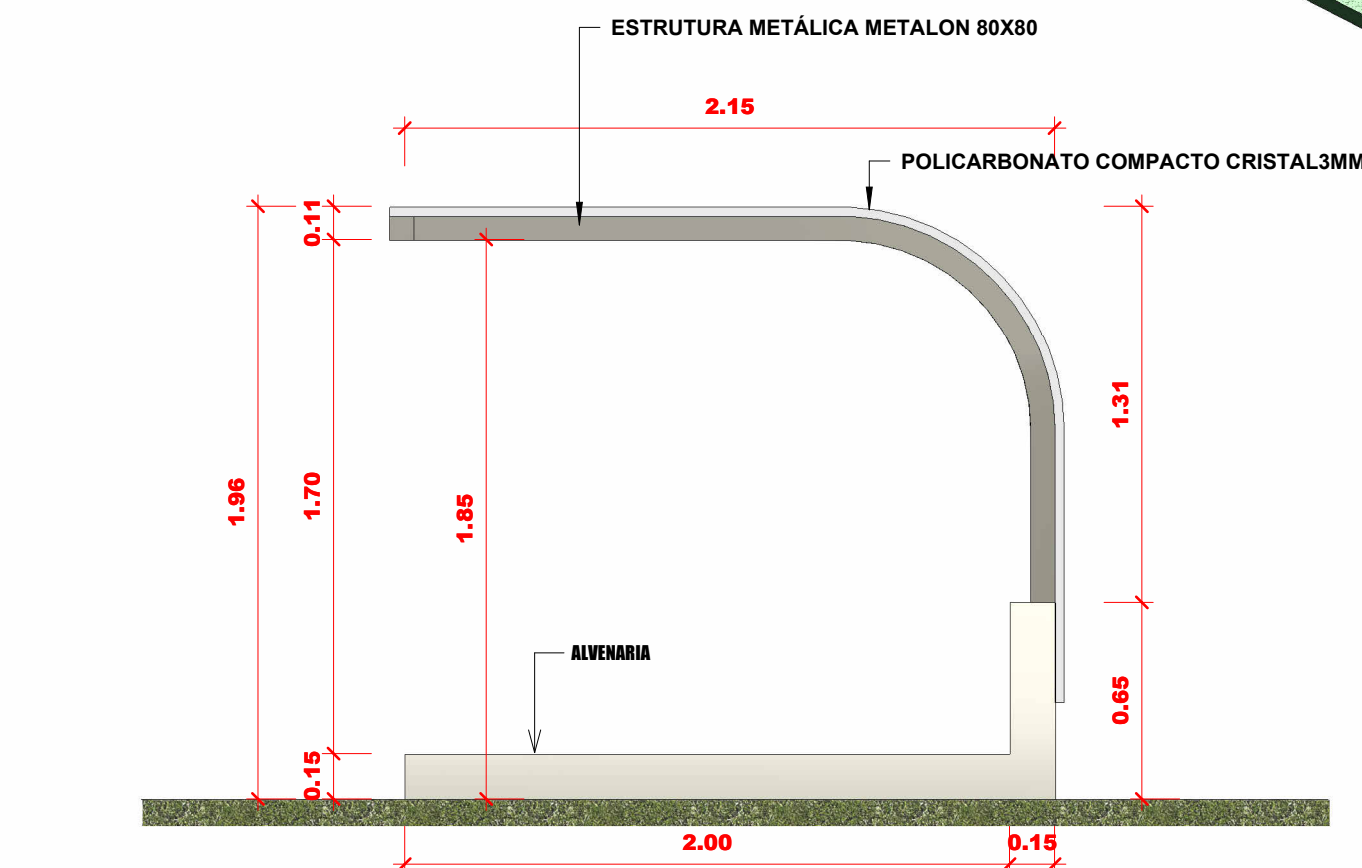


3 Elevação Direita
1 : 25

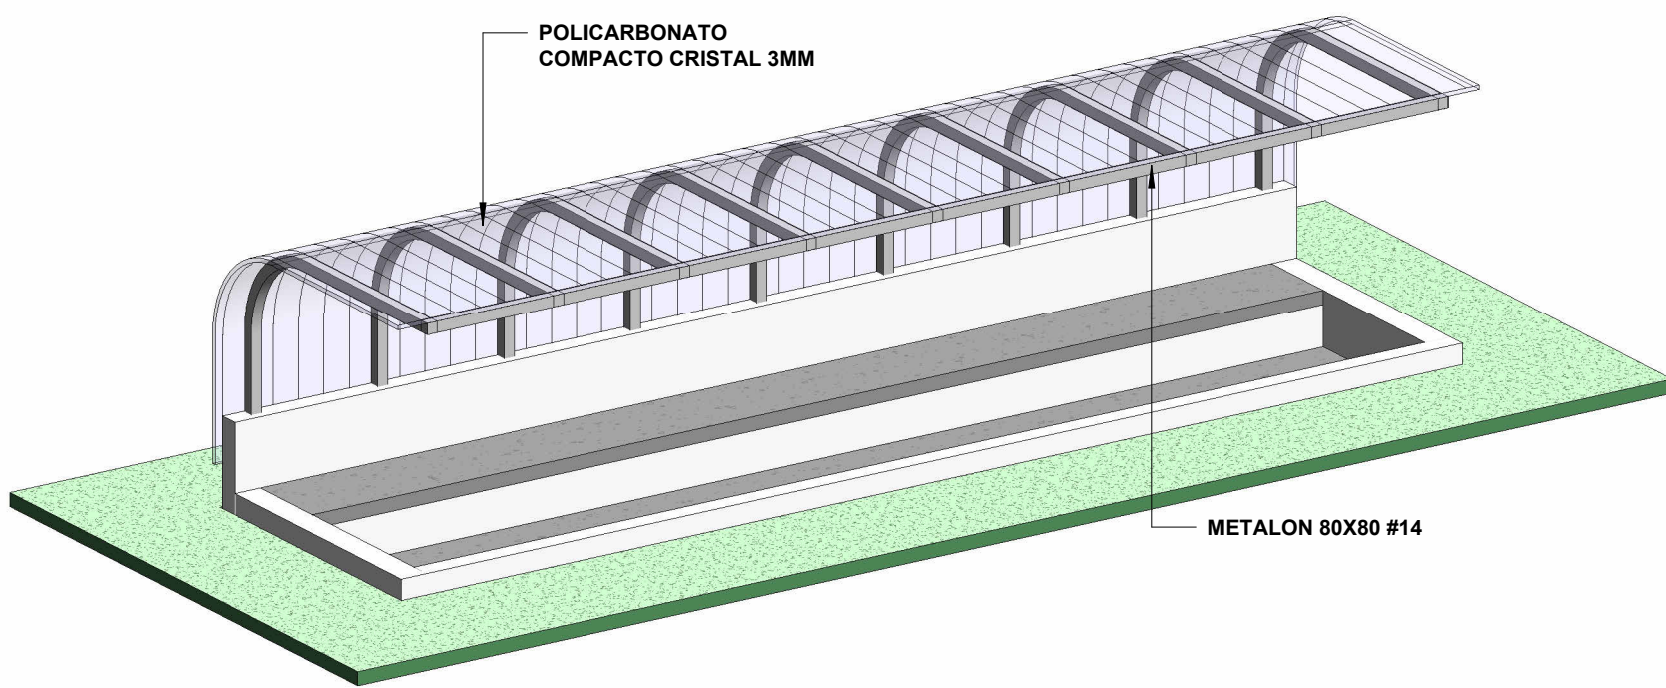


7 {3D}

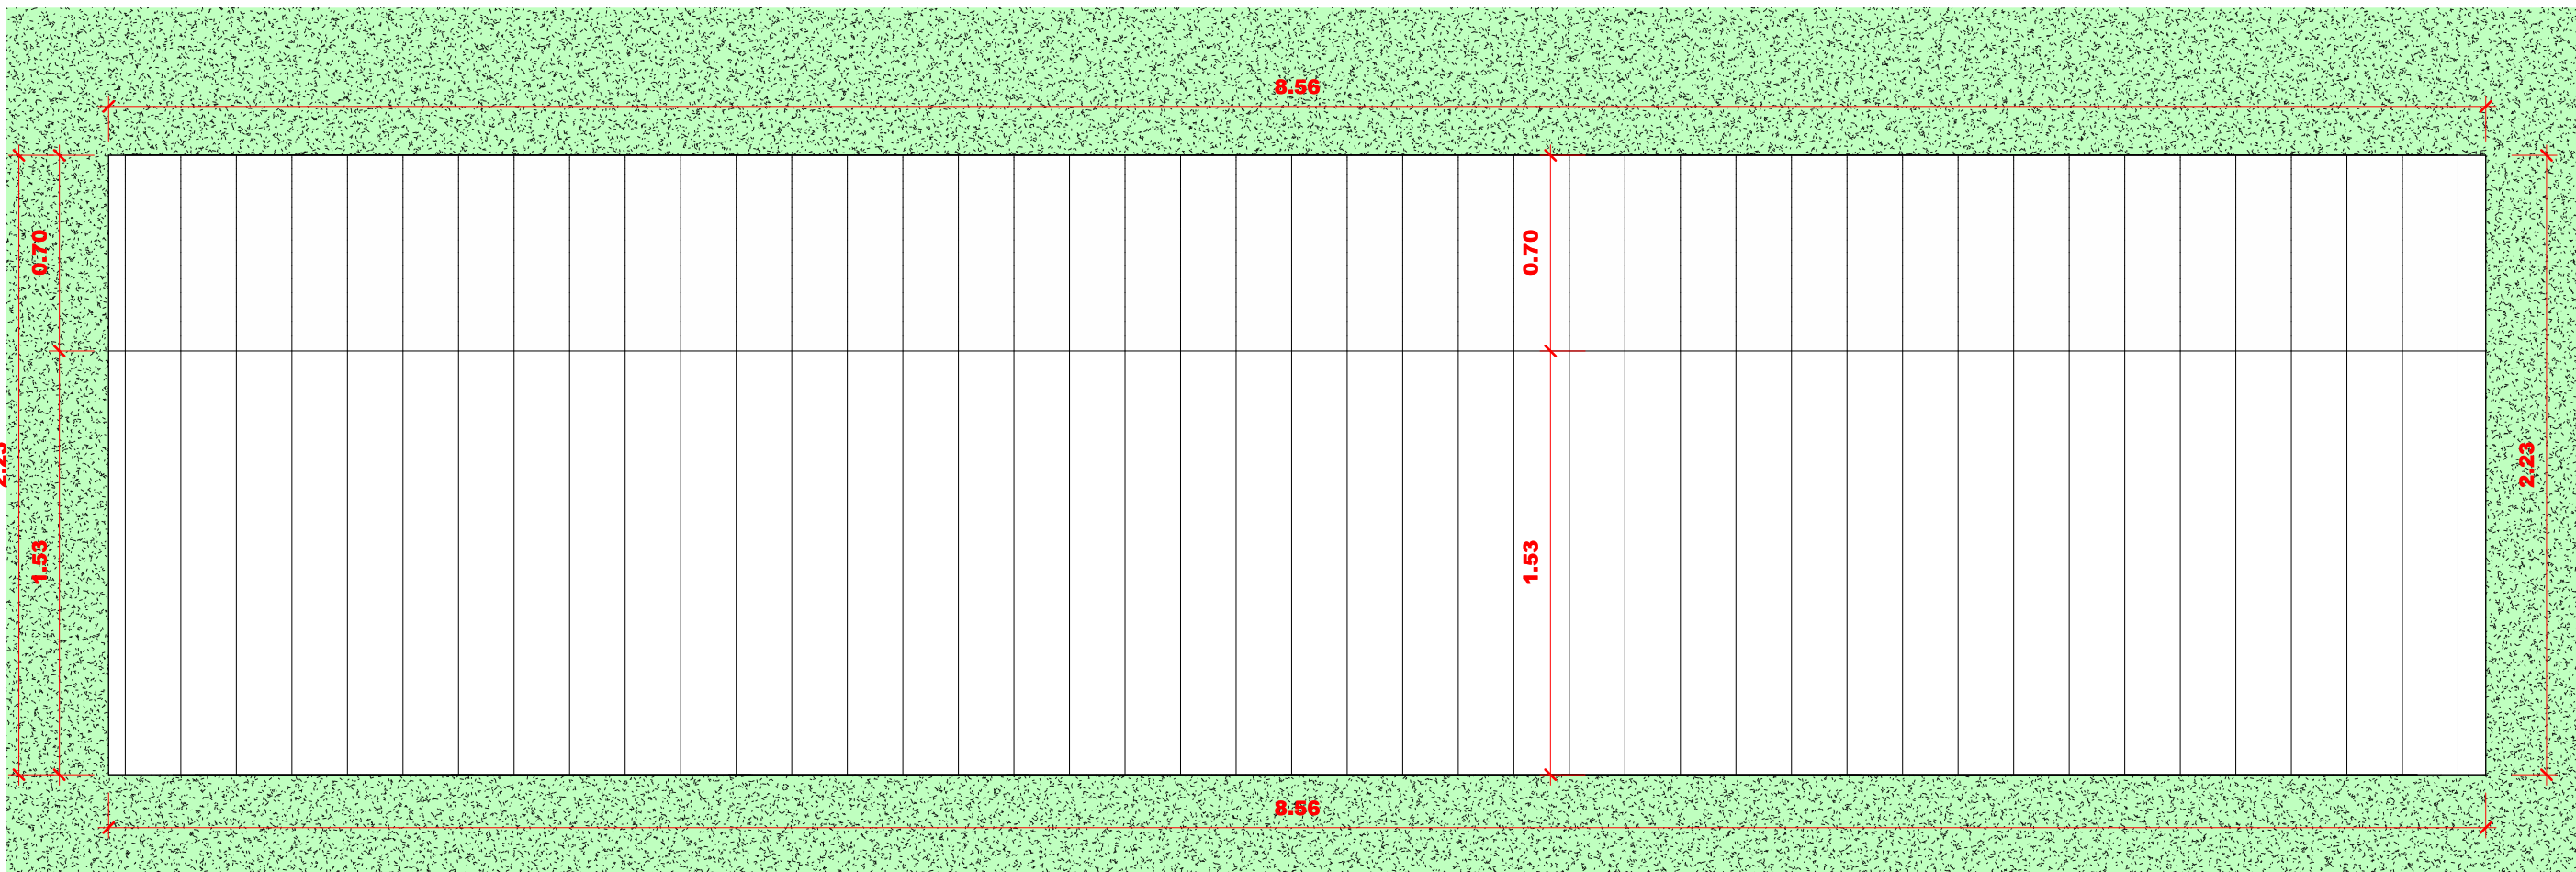

2 Planta de Cota - 1º Pavimento
1 : 25

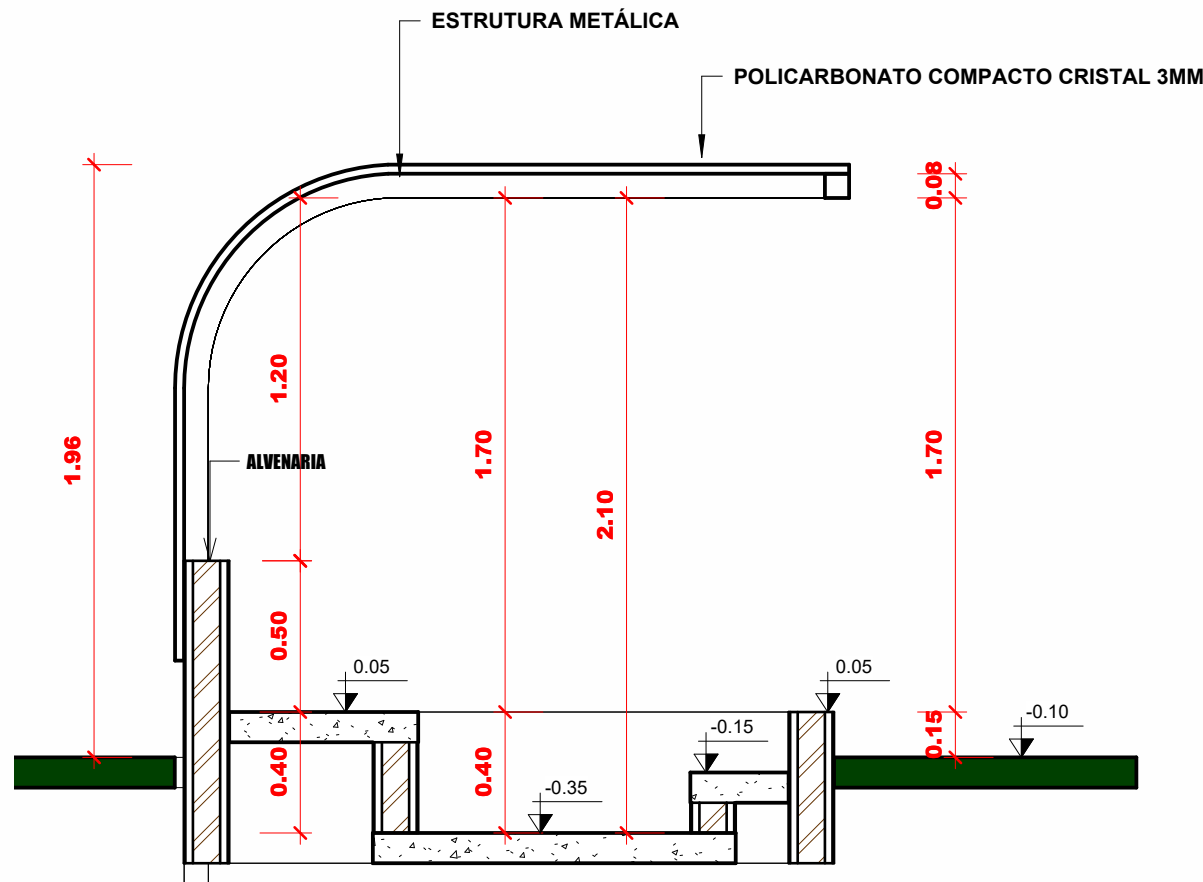

5 Corte AA
1 : 25

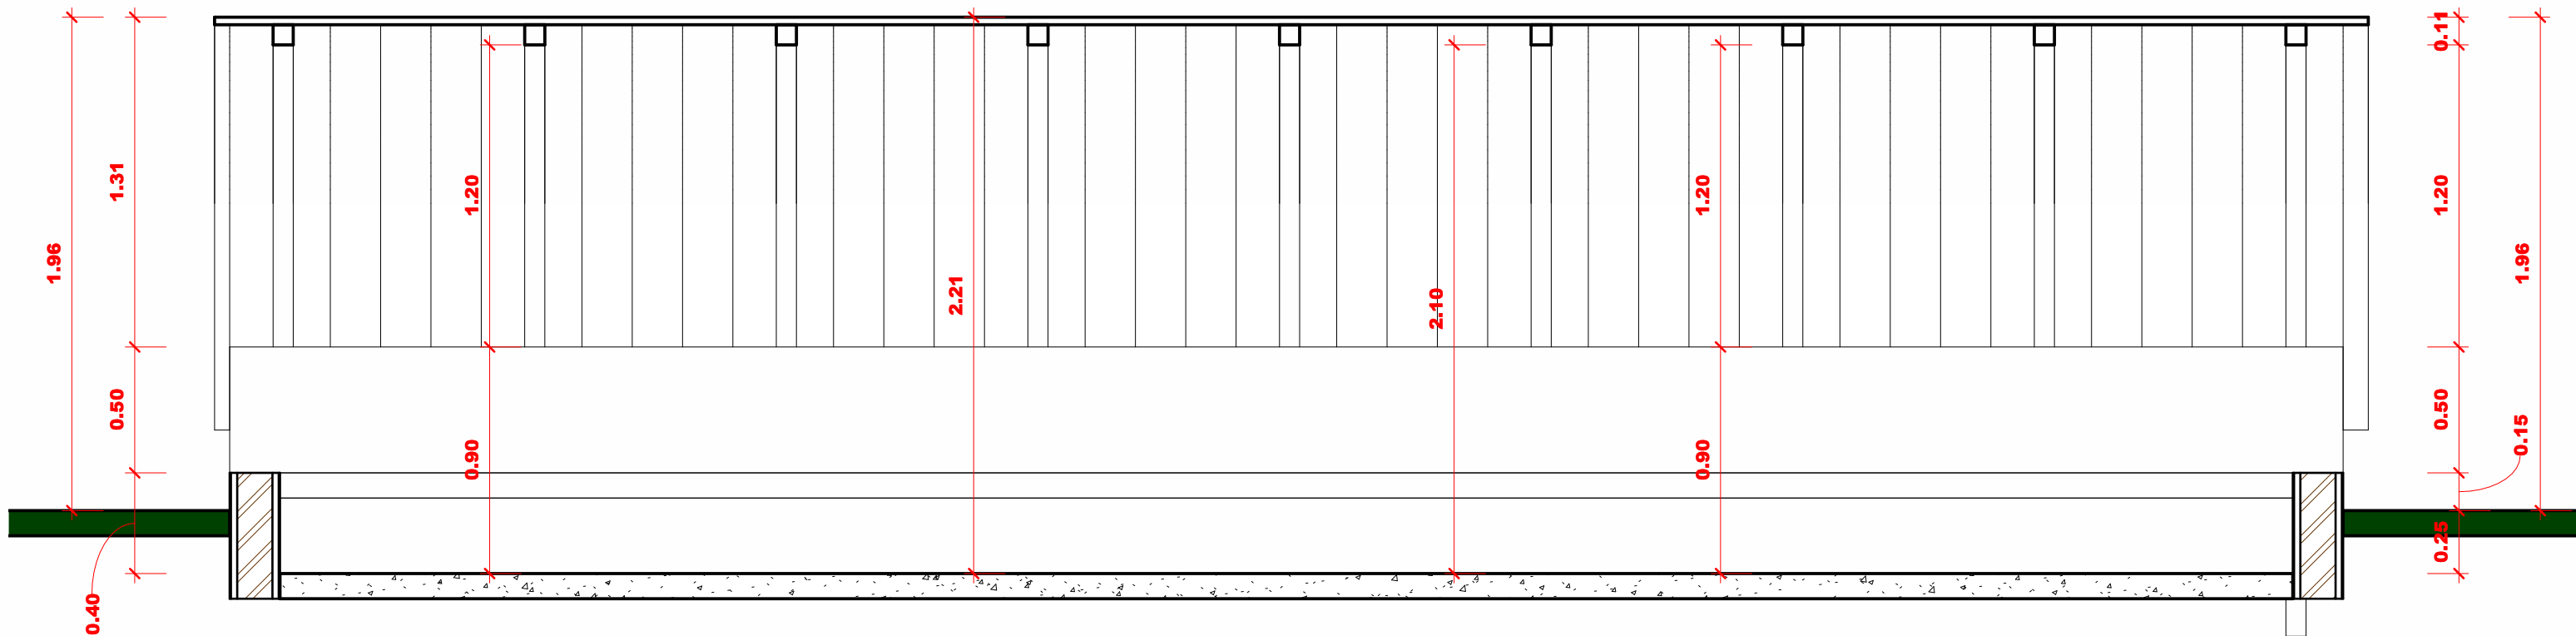

6 Corte BB
1 : 25

PROJETO ARQUITETURA

PROJETO / OBRA	DATA:
PROJETO ARQUITETURA	04/08/25
CONSTRUÇÃO, AMPLIAÇÃO E REFORMA DO ESTADIO MUNICIPAL DE COLINAS - TO	ESCALAS:
END. DA OBRA: AV. TIRADENTES S/N, ESTADIO MUNICIPAL, CENTRO, COLINAS DO TOCANTINS - TO	Como indicado
PROJETO CONSTRUÇÃO, AMPLIAÇÃO E REFORMA DO ESTADIO MUNICIPAL DE COLINAS - TO	VERSÃO:
	01

QUADRO DE ÁREAS:	
ÁREAS	M²
TERRENO:	316.524,01m²
CONSTRUÇÃO TOTAL:	93,47 m²



PRANCHA: 01/01

PROPRIETÁRIO: PREFEITURA MUN. DE COLINAS DO TOCANTINS - TO
CNPJ: CNPJ: 01.795.483/0001-20

AUTOR DO PROJETO: RHANÁ LUZ DOS SANTOS
ARQUITETO E URBANISTA
CAU nº A259819-1

CONTEUDO: