




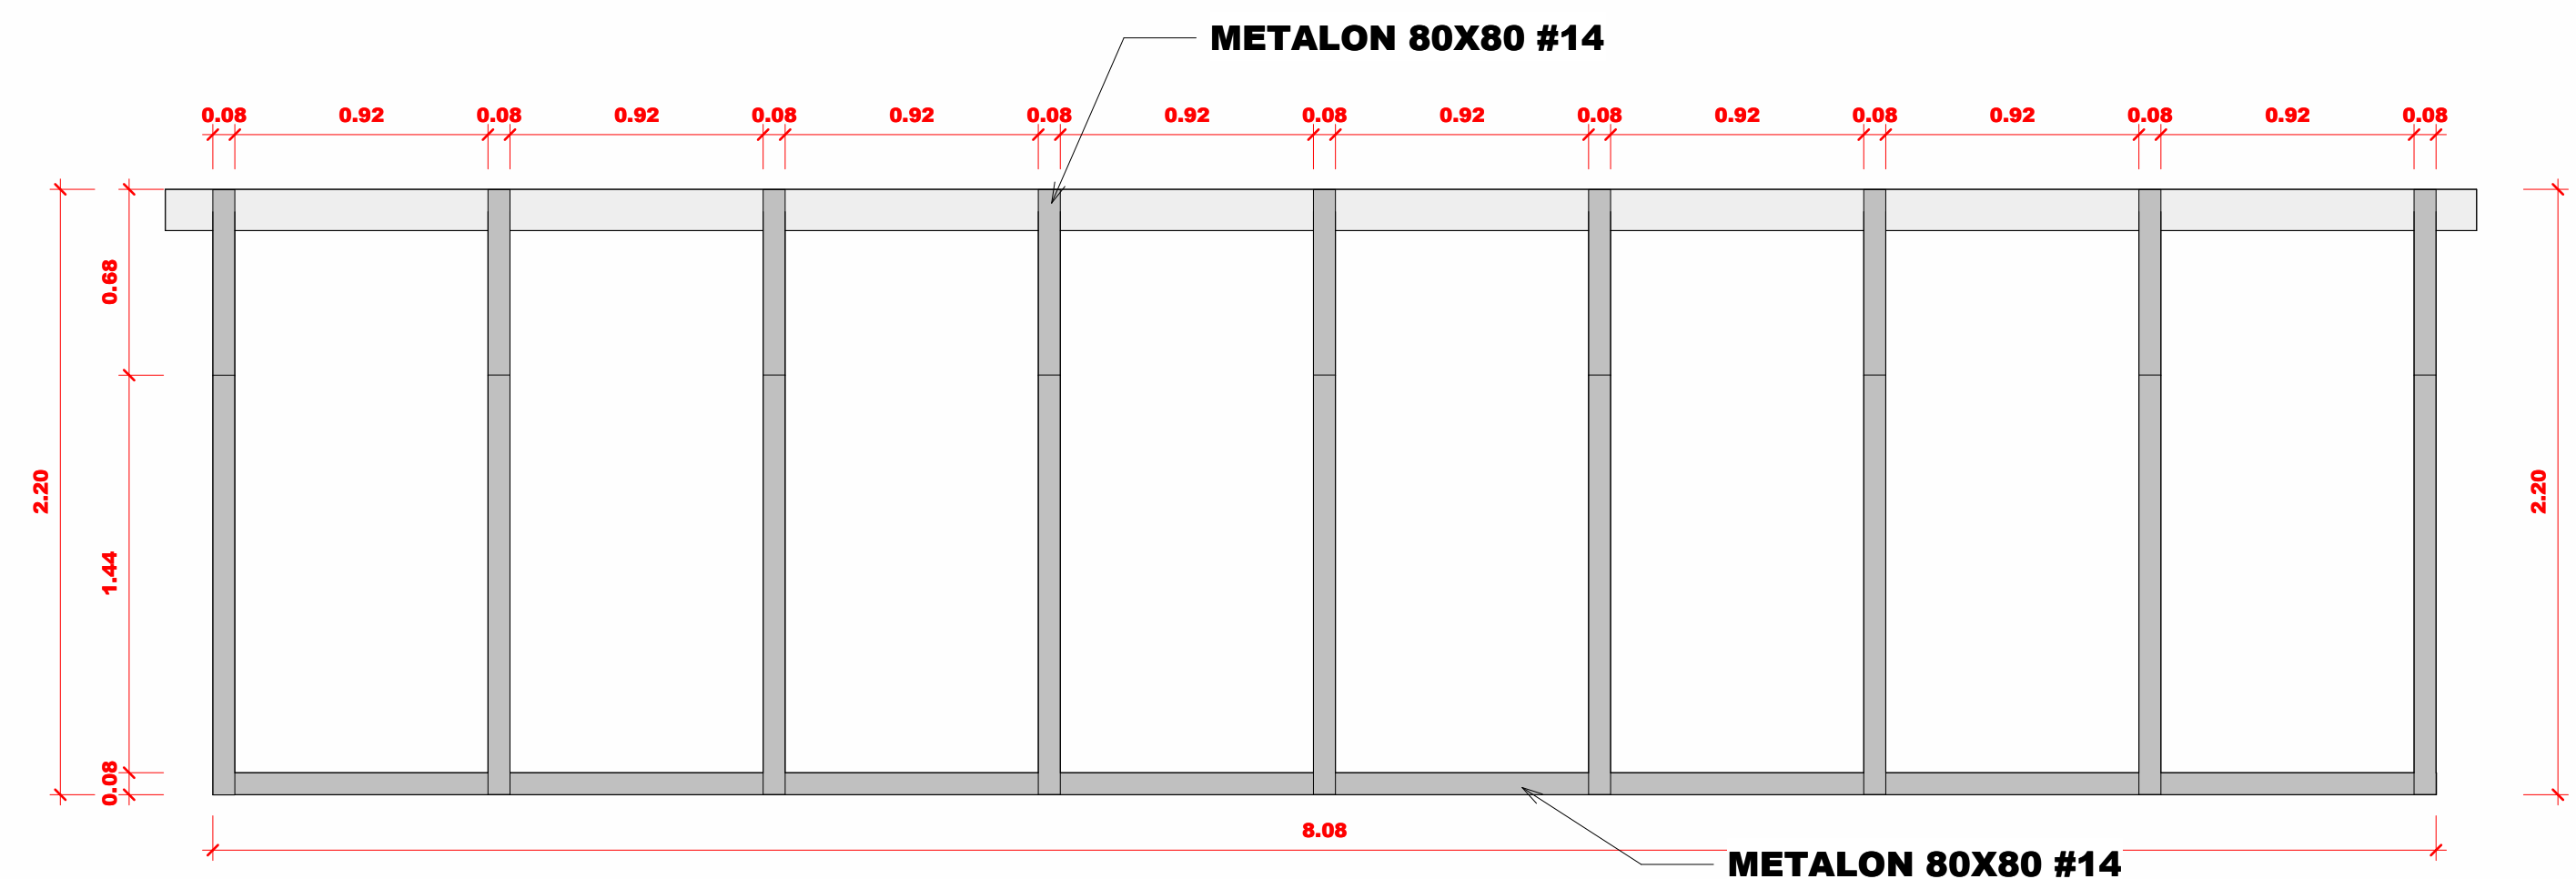


1 Planta de Cota Estrutura Metálica
1 : 25

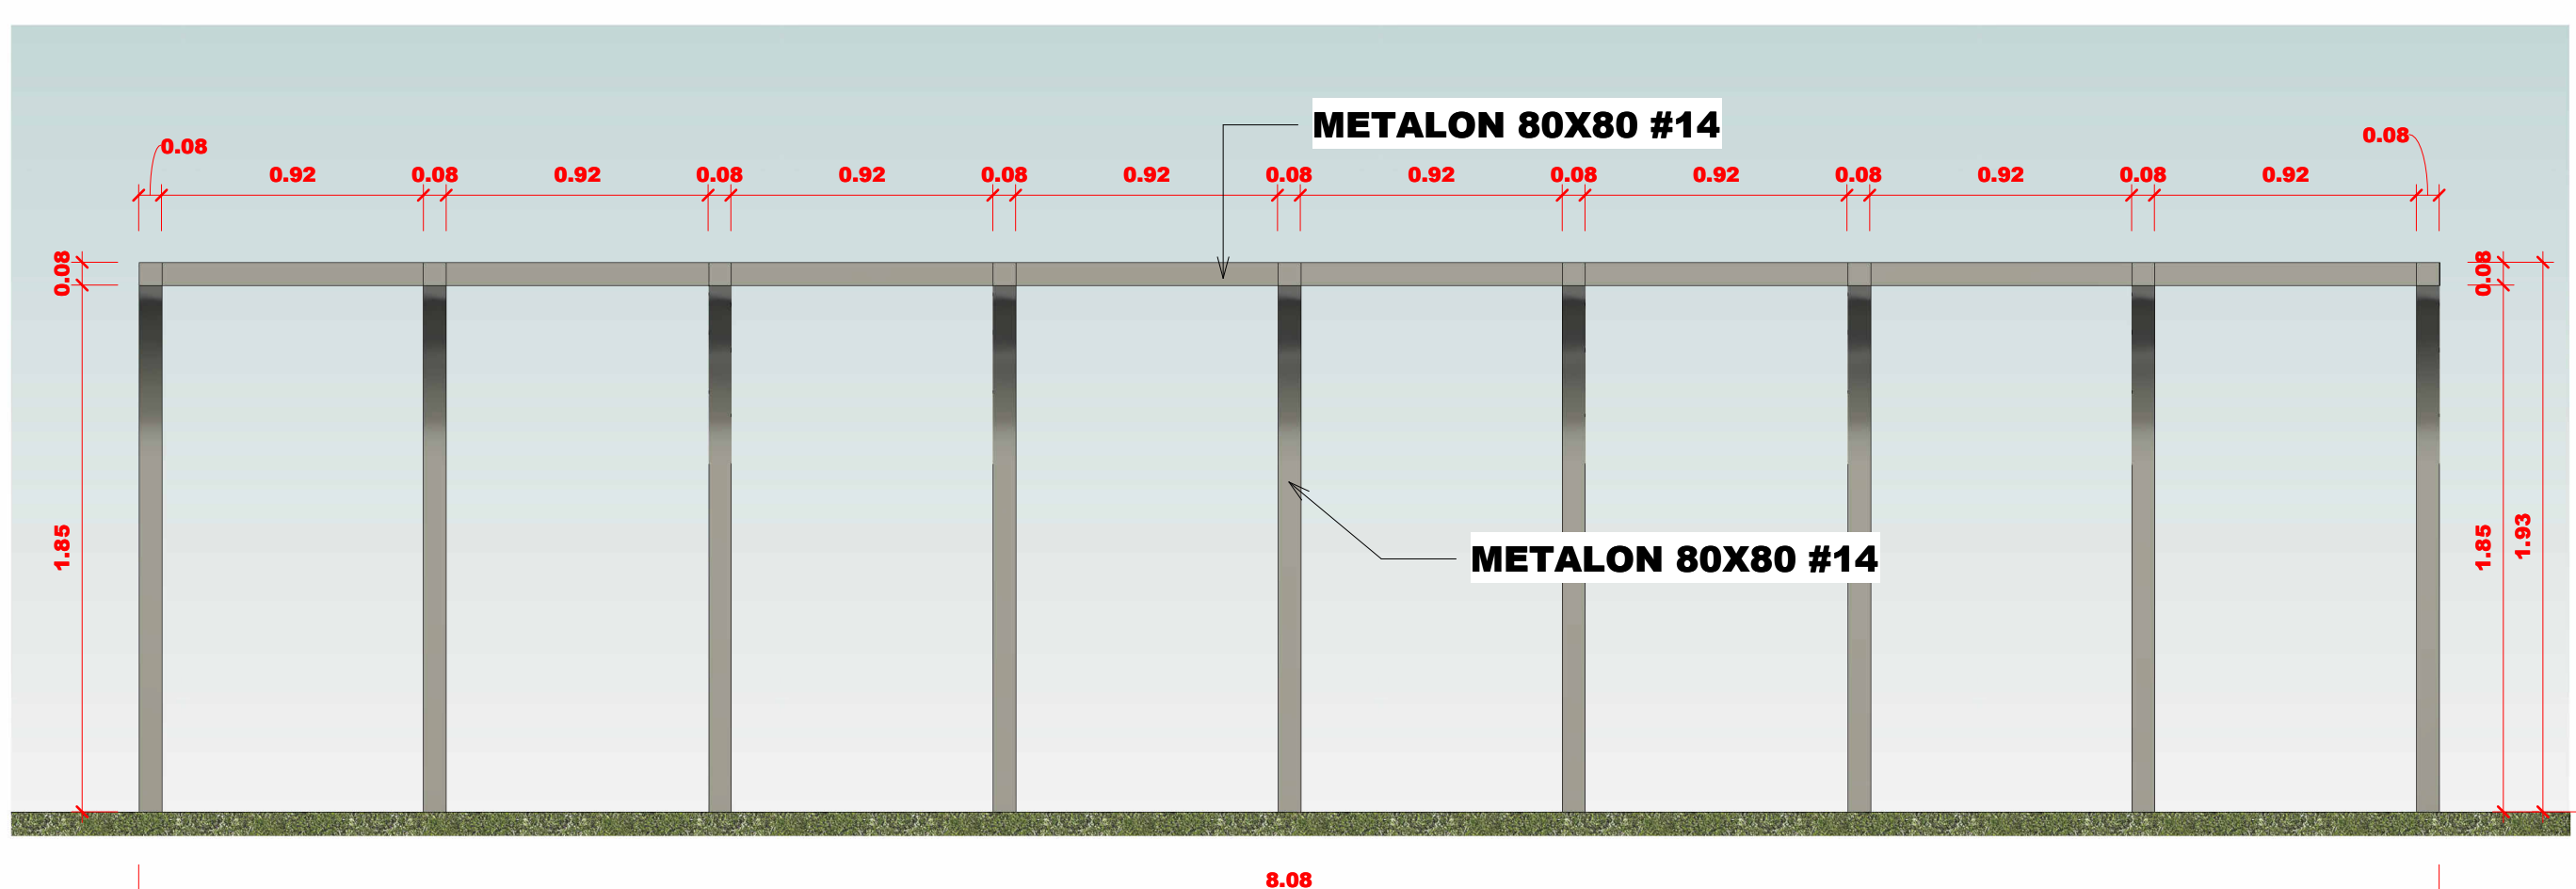


2 Elevação frontal estrutura
1 : 25

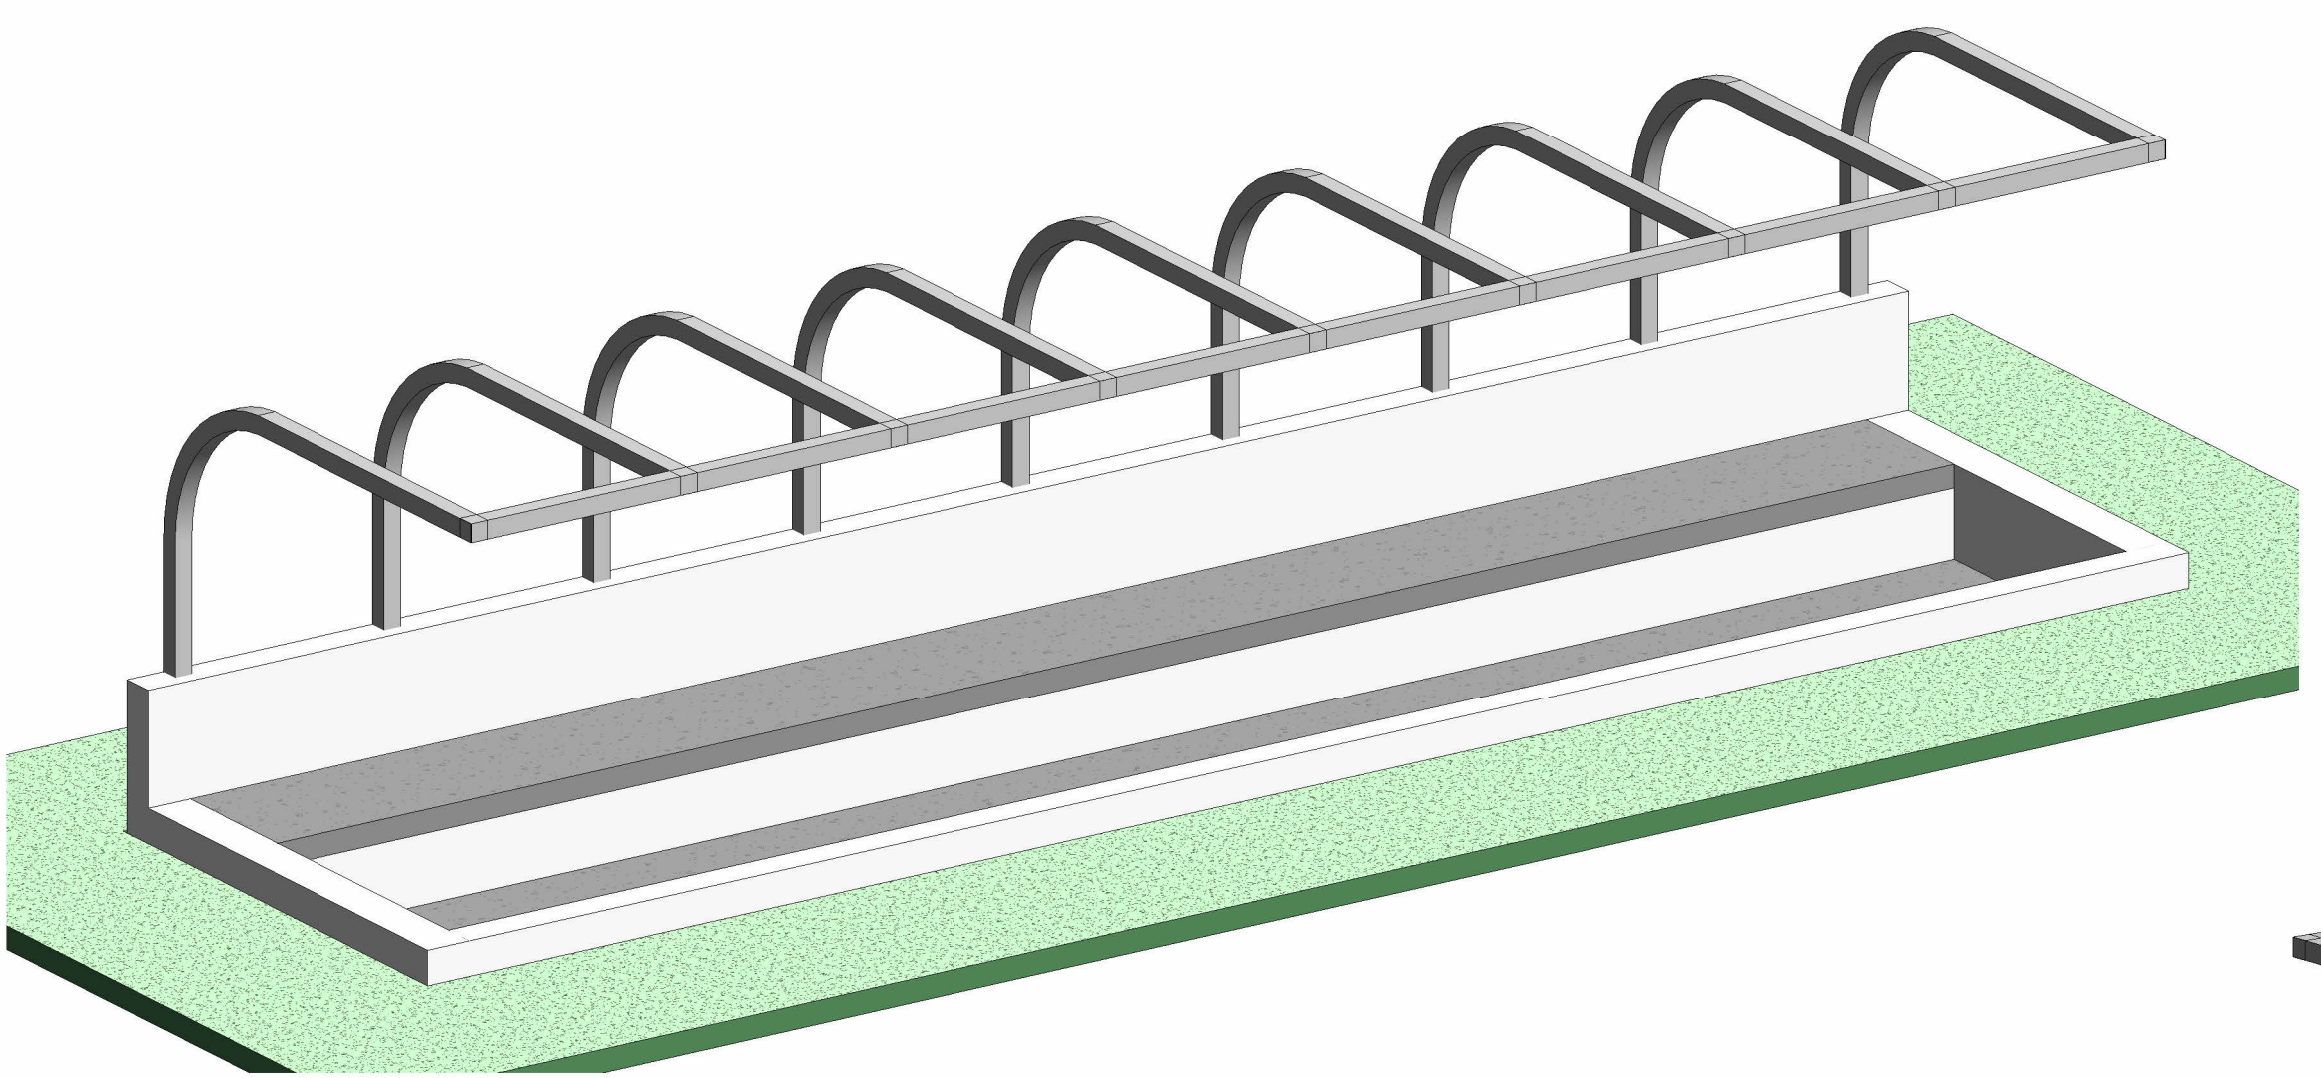

4 VISTA FRONTAL

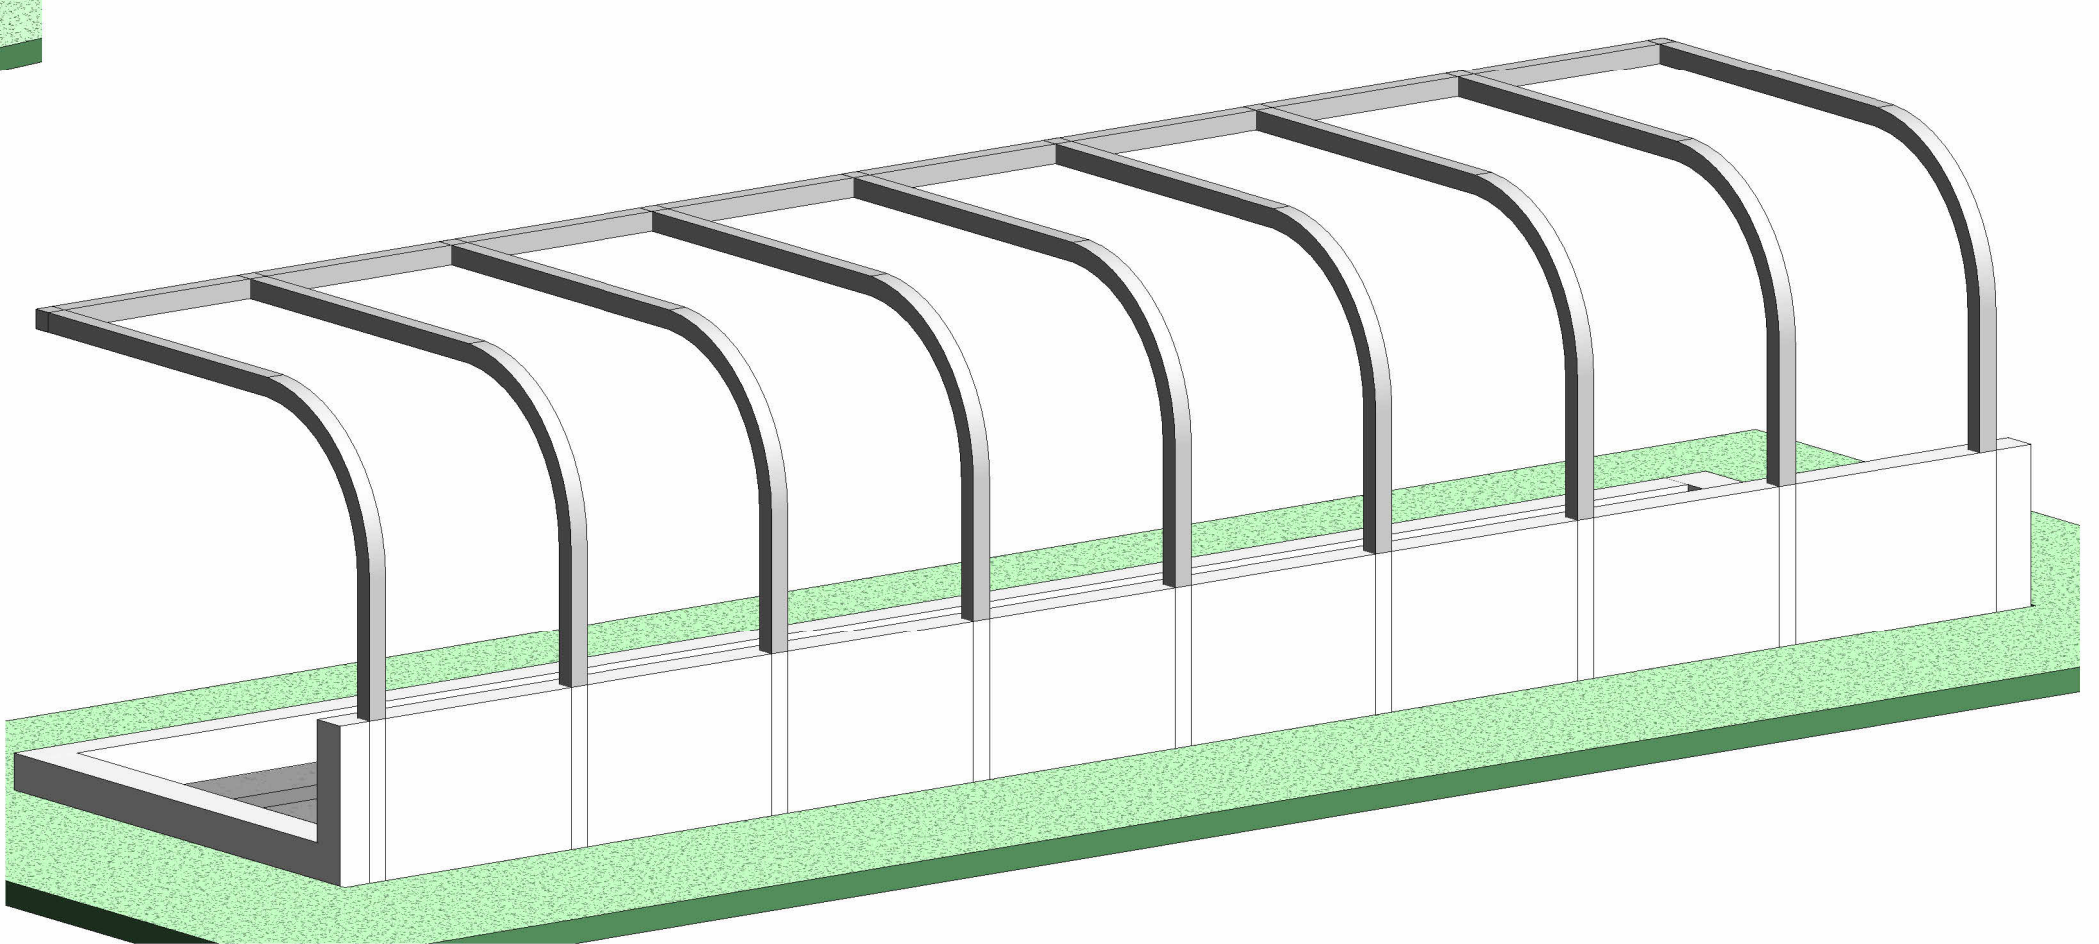

5 VISTA POSTERIOR

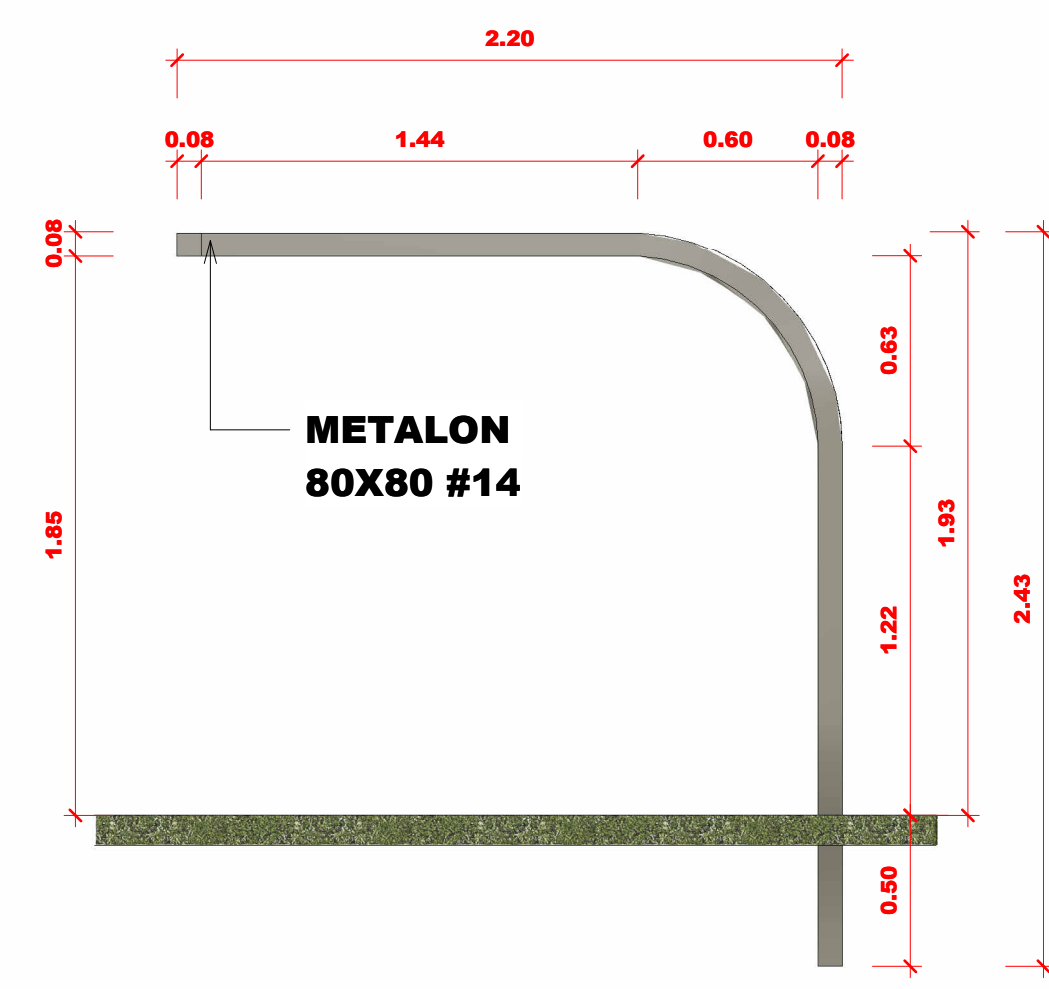

3 Elevação Direita Estrutura
1 : 25

BROCA CONCRETO Ø=30cm

9 UNIDADES

S/ escala

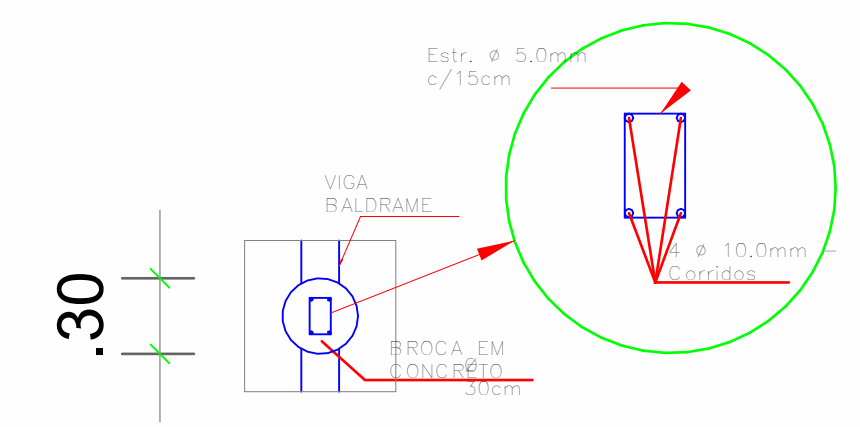
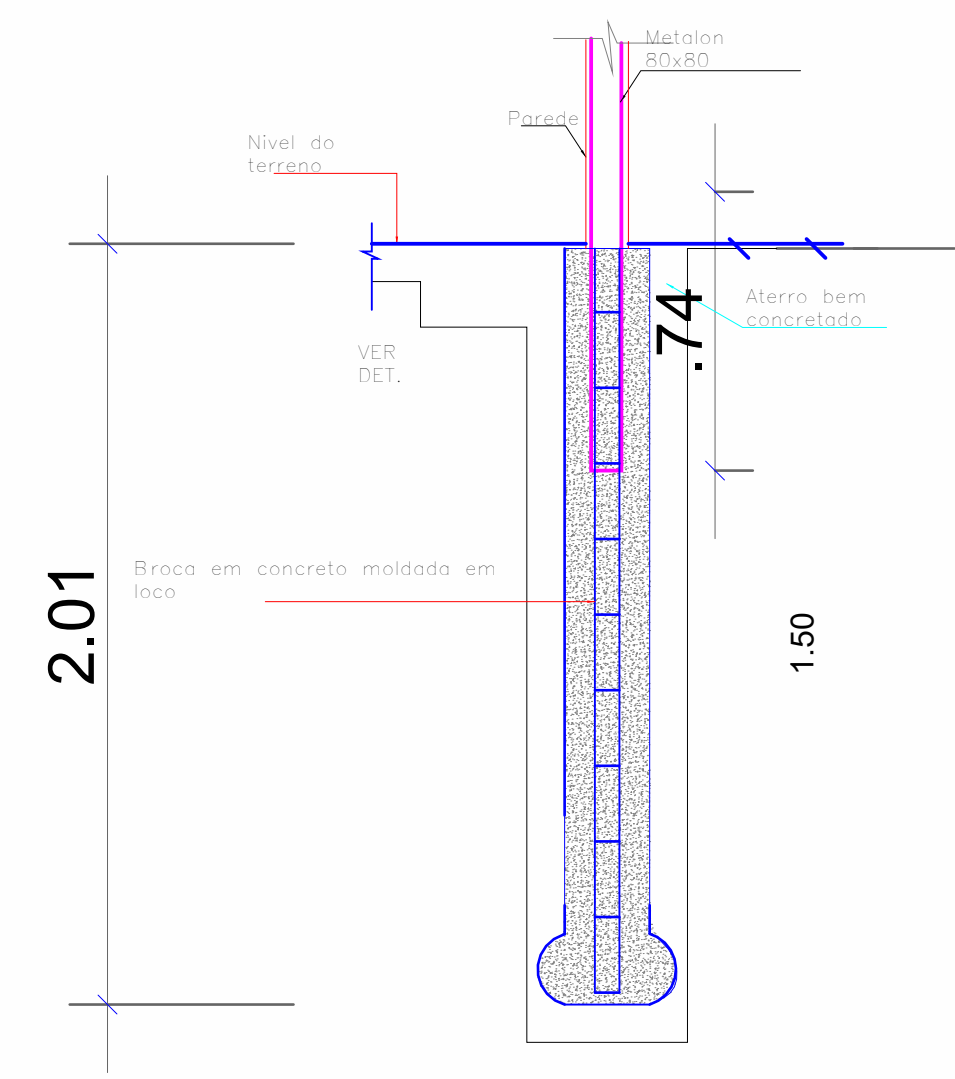


TABELA AÇO

Diâmetro	Metros	kg
CA50 de 10 mm	72	44,42
Ø 5,0mm – Corridos	73,08	11,25

LEGENDA

METALON 80X80 #14	50,30 M	247,05KG
POLICARBONATO COMPACTO CRISTAL 3MM	30,40 M²	

PROJETO ESTRUTURAL

PROJETO / OBRA	DATA:
PROJETO ARQUITETURA	10/04/2025
CONSTRUÇÃO, AMPLIAÇÃO E REFORMA DO ESTÁDIO MUNICIPAL DE COLINAS - TO	ESCALAS:
END. DA OBRA: AV. TIRADENTES S/N, ESTÁDIO MUNICIPAL, CENTRO, COLINAS DO TOCANTINS - TO	Como indicado
PROJETO CONSTRUÇÃO, AMPLIAÇÃO E REFORMA DO ESTÁDIO MUNICIPAL DE COLINAS - TO	VERSÃO:
	01

QUADRO DE ÁREAS:	
ÁREAS	M²
TERRENO:	316.524,01m²
CONSTRUÇÃO TOTAL:	93,47 m²

	PRANCHA: 01/01
--	----------------

PROPRIETÁRIO: PREFEITURA MUN. DE COLINAS DO TOCANTINS - TO
CNPJ: 01.795.483/0001-20

AUTOR DO PROJETO: RHANÁ LUZ DOS SANTOS
ARQUITETO E URBANISTA
CAU nº A259819-1

CONTEUDO: