



ARQUIBANCADA

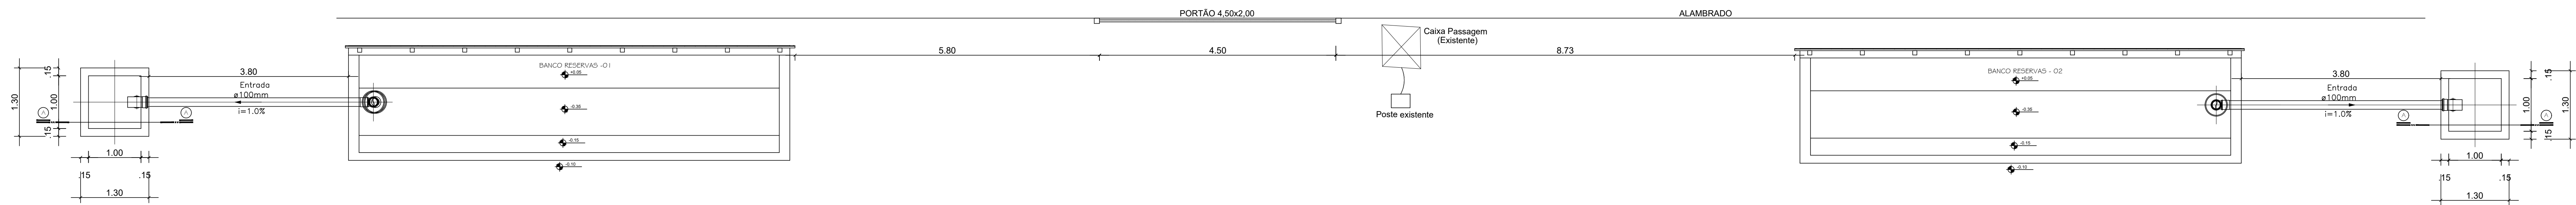


PLANTA TÉRREO
ESCALA: 1:50


PLANTA TÉRREO
ESCALA: 1:50

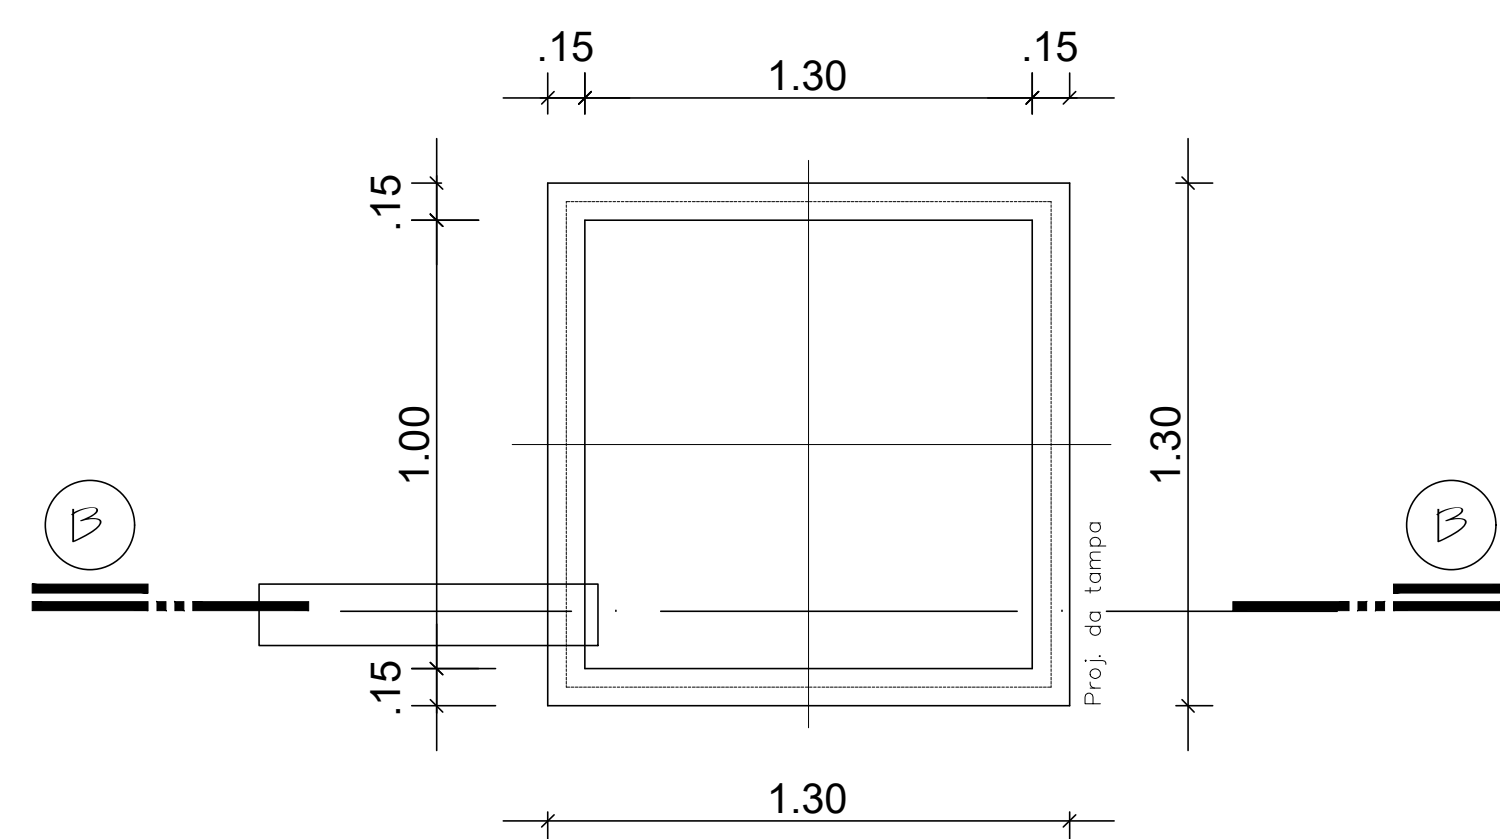

PLANTA CX. DE AREIA
SEM: ESCALA

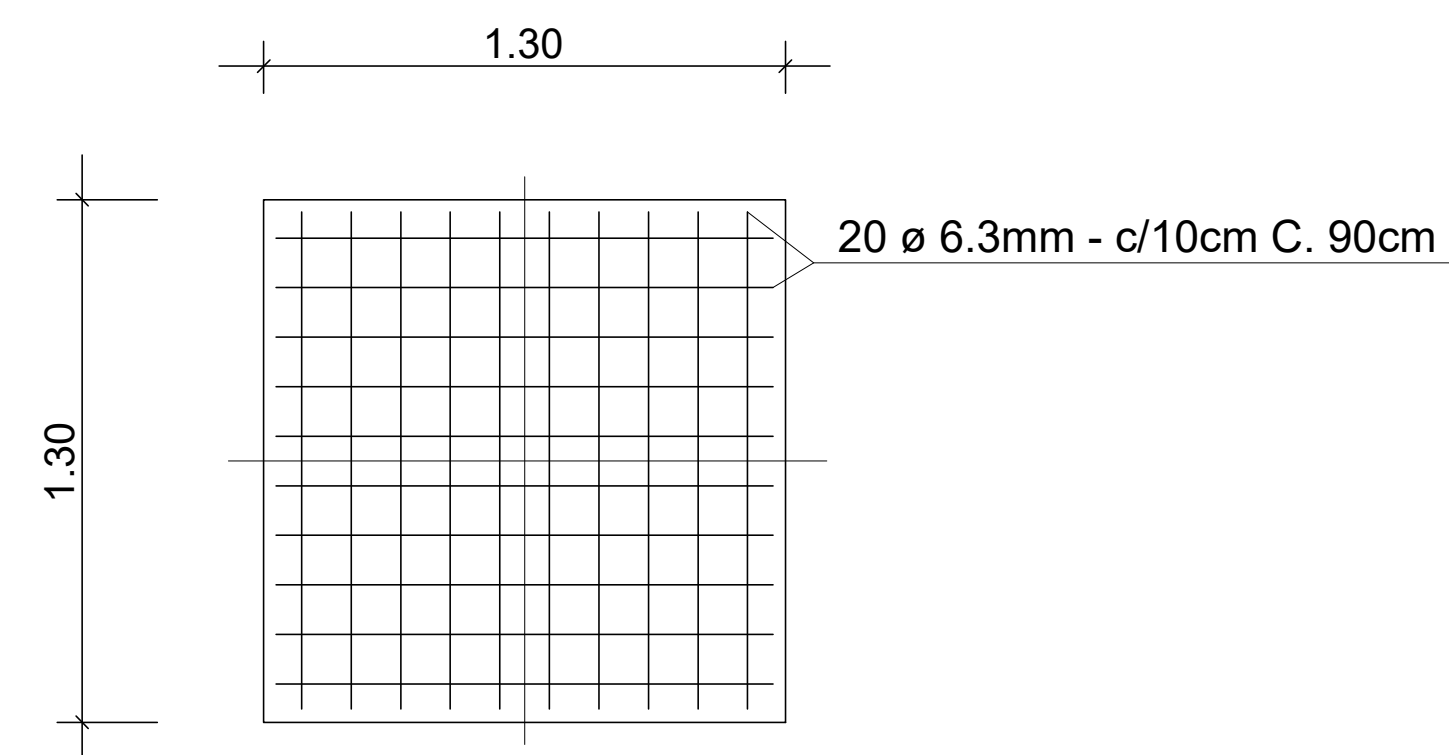

MALHA DA TAMPA
SEM: ESCALA

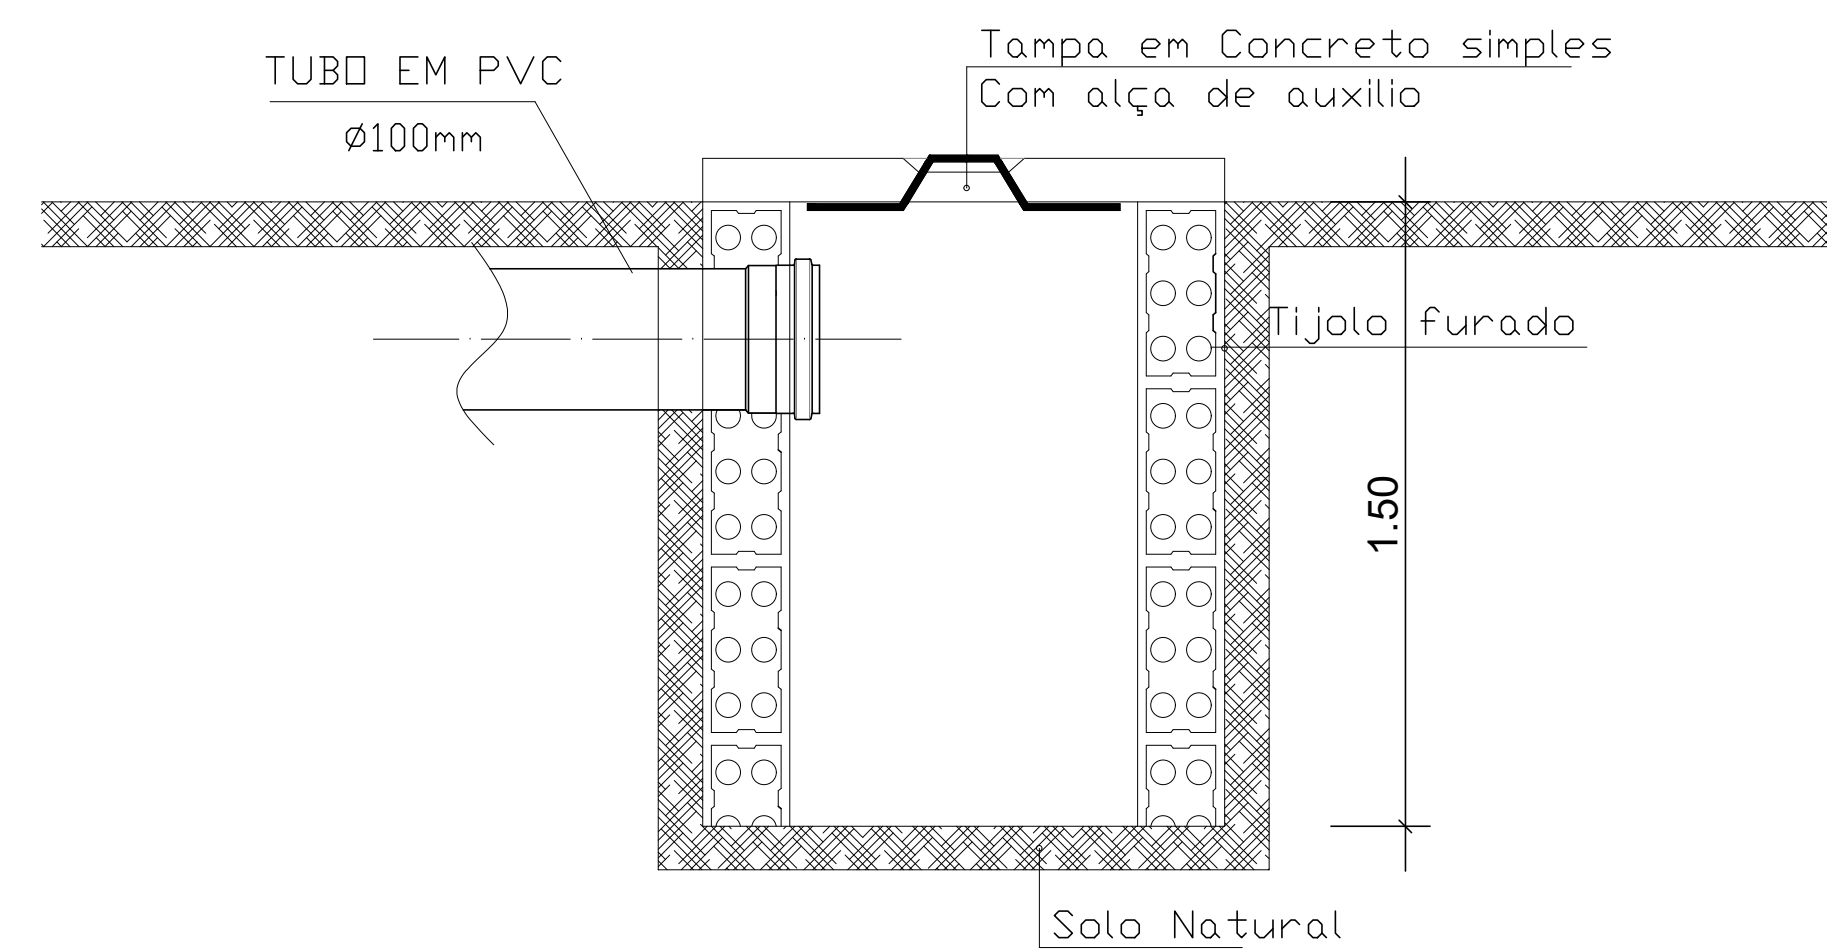

CORTE BB
SEM: ESCALA

LISTA DE MATERIAIS			
PVC Soldável branco			
Quant.	Und.	Dimensão	Descrição
9,0m	Barra	100mm	Tubo PVC Soldável branco
2	pc	100mm	Joelho 90 secundário
2	pc	25X25cm	Ralo Pluvial c/Coletor e tela

APROVAÇÃO:	
PROJETO: SANITÁRIO	PRANCHA: 01/01
DADOS DA OBRA	
PROPRIETÁRIO: PREFEITURA MUNICIPAL DE COLINAS DO TOCANTINS - TO	
END. DA OBRA: AV. TIRADENTES S/N, ESTÁDIO MUNICIPAL, CENTRO, COLINAS DO TOCANTINS - TO	
OBRA: Construção, Ampliação e Reforma do estado municipal de Colinas - TO	
CONTEÚDO DA PRANCHA:	
PLANTA TÉRREO BANCO RESERVA, PLANTA CAIXA DE AREIA, CORTE AA E DET. DA TAMPA.	
ESCALA: INDICADA	DATA: 04/2025
RHANIA LUIZ DOS SANTOS ARQUITETO E URBANISTA CAU / P 42398/15	
PREFEITURA MUNICIPAL DE COLINAS DO TOCANTINS - TO CNPJ: 09.176.403/0001-20	
DESENHO:	

