




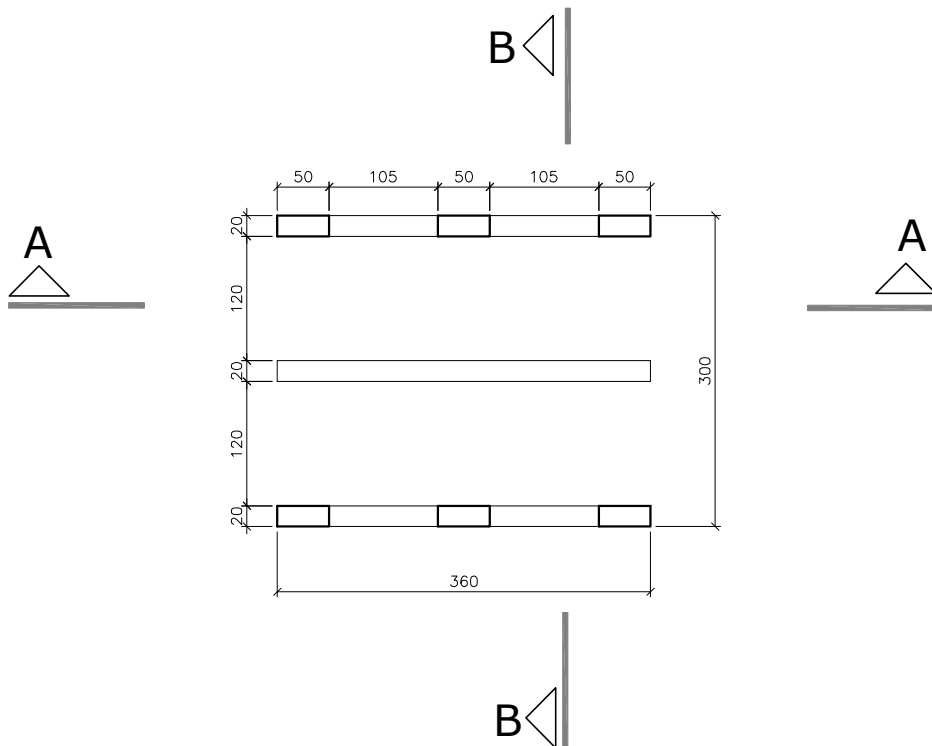

VISTA SUPERIOR DO MATA BURRO.
escala : 1/75

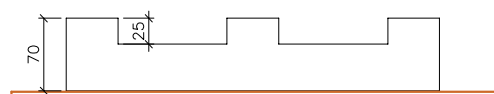

CORTE AA

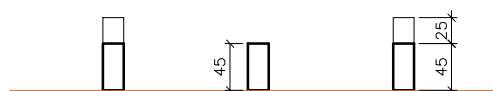

CORTE BB

MUNICÍPIO DE MUTUNÓPOLIS

MATA BURRO - EM CONCRETO



FONE: (62) 9.9631-9626
proaeng@hotmail.com

PROPRIETÁRIO:

PREFEITURA MUNICIPAL

AUTOR DO PROJETO:

PETRÔNIO CARVALHO FRAGA
ENG. CIVIL - CREA 5032/D-MA

RESP. TÉCNICO:

LOCAL:

VÁRIOS LOCAIS NA ZONA RURAL

CONTEÚDO: - VISTA SUPERIOR
- CORTE AA
- CORTE BB

DATA: AGO/24

ESCALA: INDICADA

DESENHO:

REVISÃO:

DATA DA REVISÃO:

PRANCHA:

01/01