
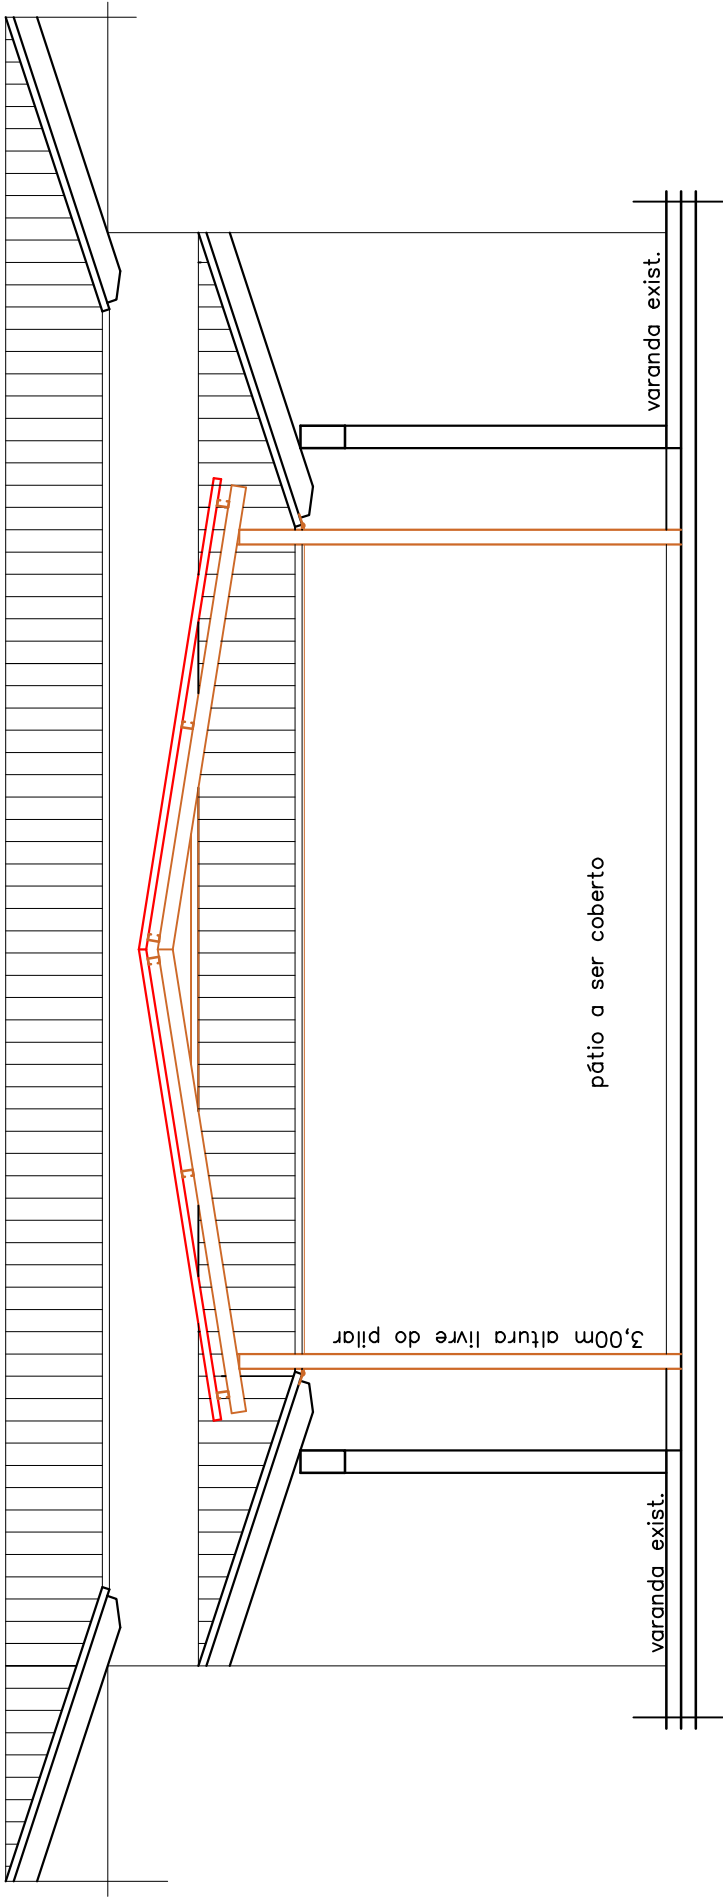


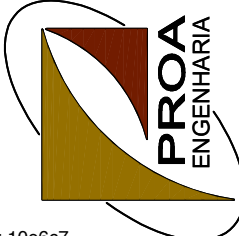

CORTE TRANSVERSAL

		PREFEITURA MUNICIPAL DE MUTUNÓPOLIS		OBRA/ END: CRECHE MUNICIPAL COBERTURA – PÁTIO INTERNO	
PROPRIETÁRIO:		AUTOR DO PROJETO:		CONTEÚDO:	
PREFEITURA MUNICIPAL		PETRÔNIO CARVALHO FRAGA ENG.CIVIL – CREA 5032/D – MA		– CORTE TRANSVERSAL	
				ÁREAS:	
				– EXISTENTE = 461,21 m² – A SER COBERTA = 74,80 m²	
				DESENHO:	
				PRANCHA:	
				03/03	