
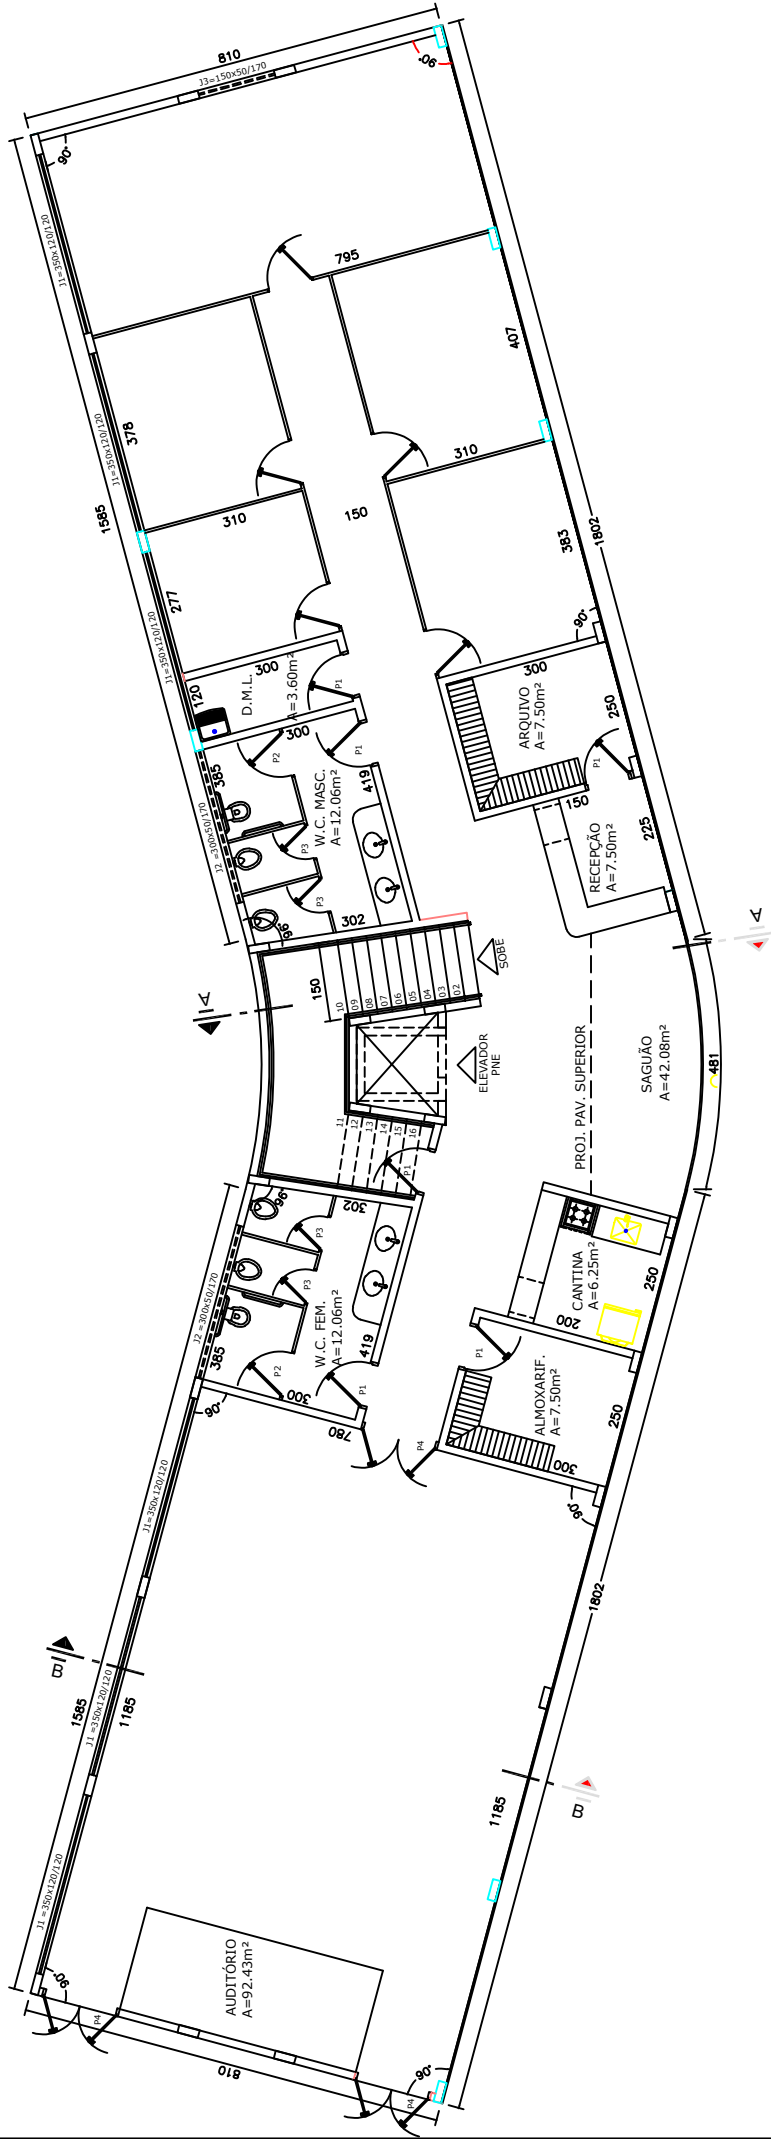


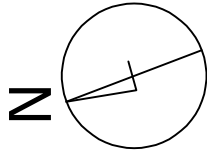

PREFEITURA MUNICIPAL DE MUTUNÓPOLIS - GO PROJETO ARQUITETÔNICO

PROPRIETÁRIO:

PREFEITURA MUNICIPAL

FONE: (62) 3225-0146

AUTOR(ES) DO PROJETO:

PETRÔNIO CARVALHO FRAGA
ENG.CIVIL – CREA 5032/D – MA

RENATA DE MAGALHÃES DAMIÃO
ARQ./URB. – CREA 10011/D – GO

OBRA/END:

SEDE DA PREFEITURA DE MUTUNÓPOLIS
RUA SETE DE SETEMBRO, QD. 19 - CENTRO, MUTUNÓPOLIS / GO.

R.T.:

CONTEÚDO:

- PLANTA TÉRREO

ÁREAS:

A. TÉRREO=314,32m²
A. SUPERIOR=286,45m²
A. SUPERIOR=14,13m²
A. TOTAL=614,90m²

DESENHO:

RENATA

PRANCHA:

01/01

DATA:

JUNHO /2011

REVISÃO:

SEGUNDA

ESCALA:

INDICADA

DATA DA REVISÃO:

FEV/2026