


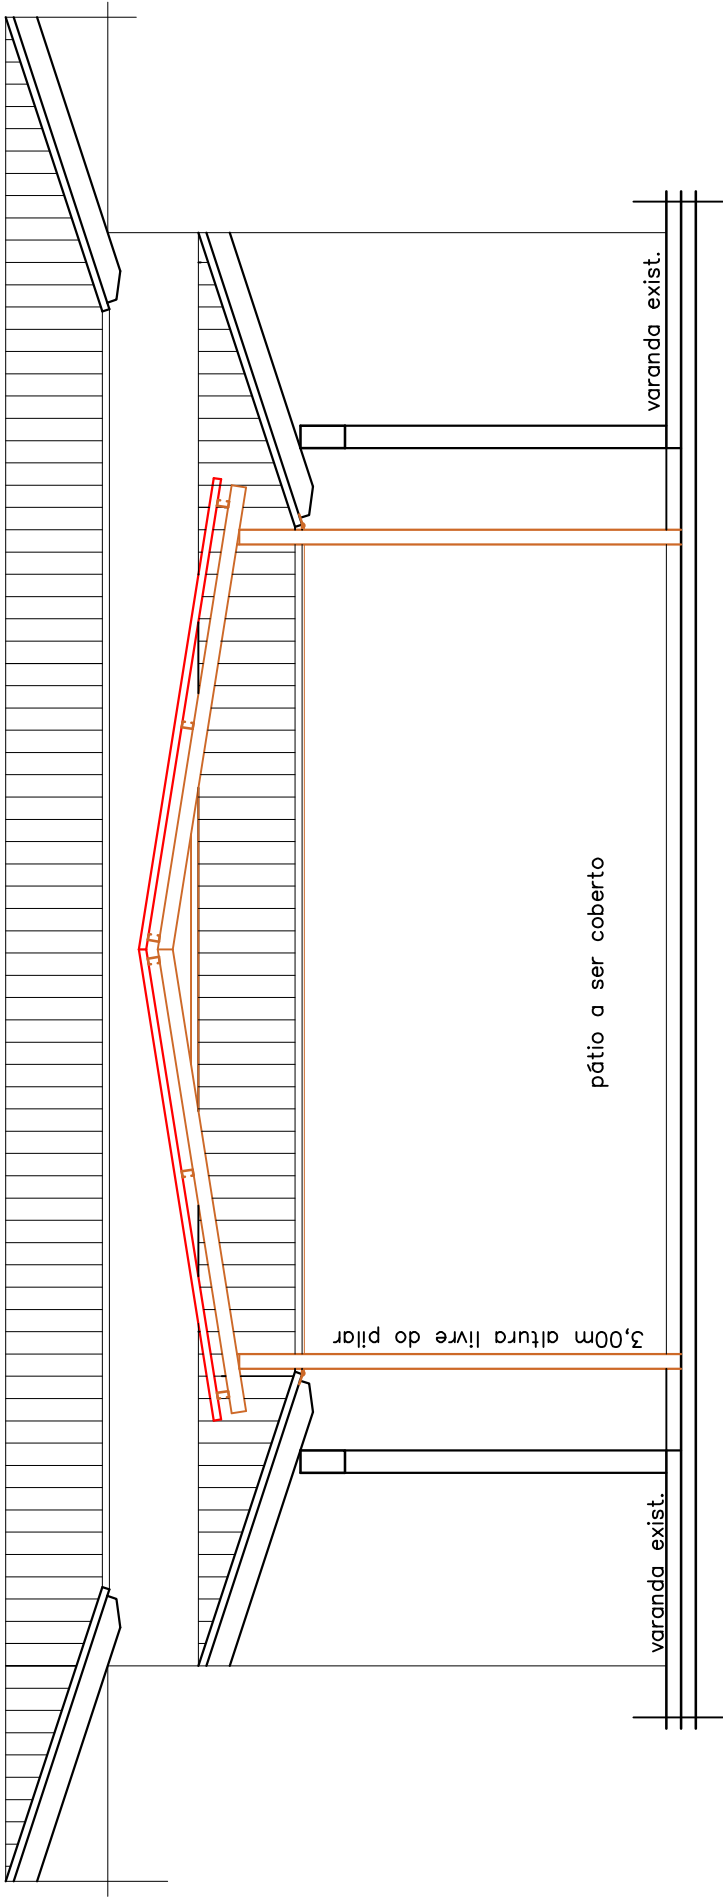

CORTE TRANSVERSAL

 FONE: (62) 9.9631-9626	PREFEITURA MUNICIPAL DE MUTUNÓPOLIS		PREFEITURA MUNICIPAL		AUTOR DO PROJETO: PETRÔNIO CARVALHO FRAGA ENG.CIVIL – CREA 5032/D – MA		R.T.:		OBRA/END: CRECHE MUNICIPAL COBERTURA – PÁTIO INTERNO	
	PROPRIETÁRIO:		MUNICIPAL		CONTEÚDO: – CORTE TRANSVERSAL		ÁREAS: – EXISTENTE = 461,21 m² – A SER COBERTA = 74,80 m²		DESENHO:	
	DATA: JAN/2025		ESCALA: INDICADA		REVISÃO:		DATA DA REVISÃO:		PRANCHA: 03/03	