




CORTE A - A
ESC.: 1:50

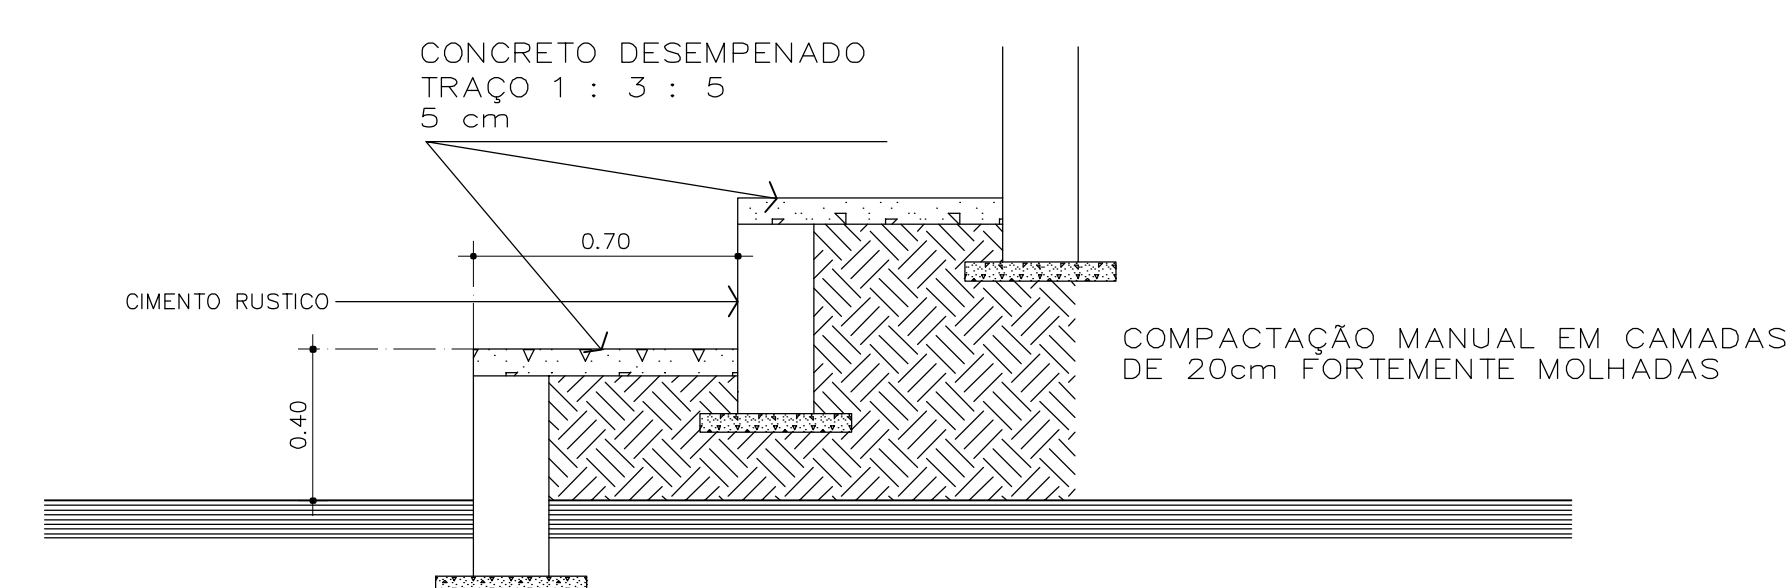


DETALHE ARQUIBANCADA

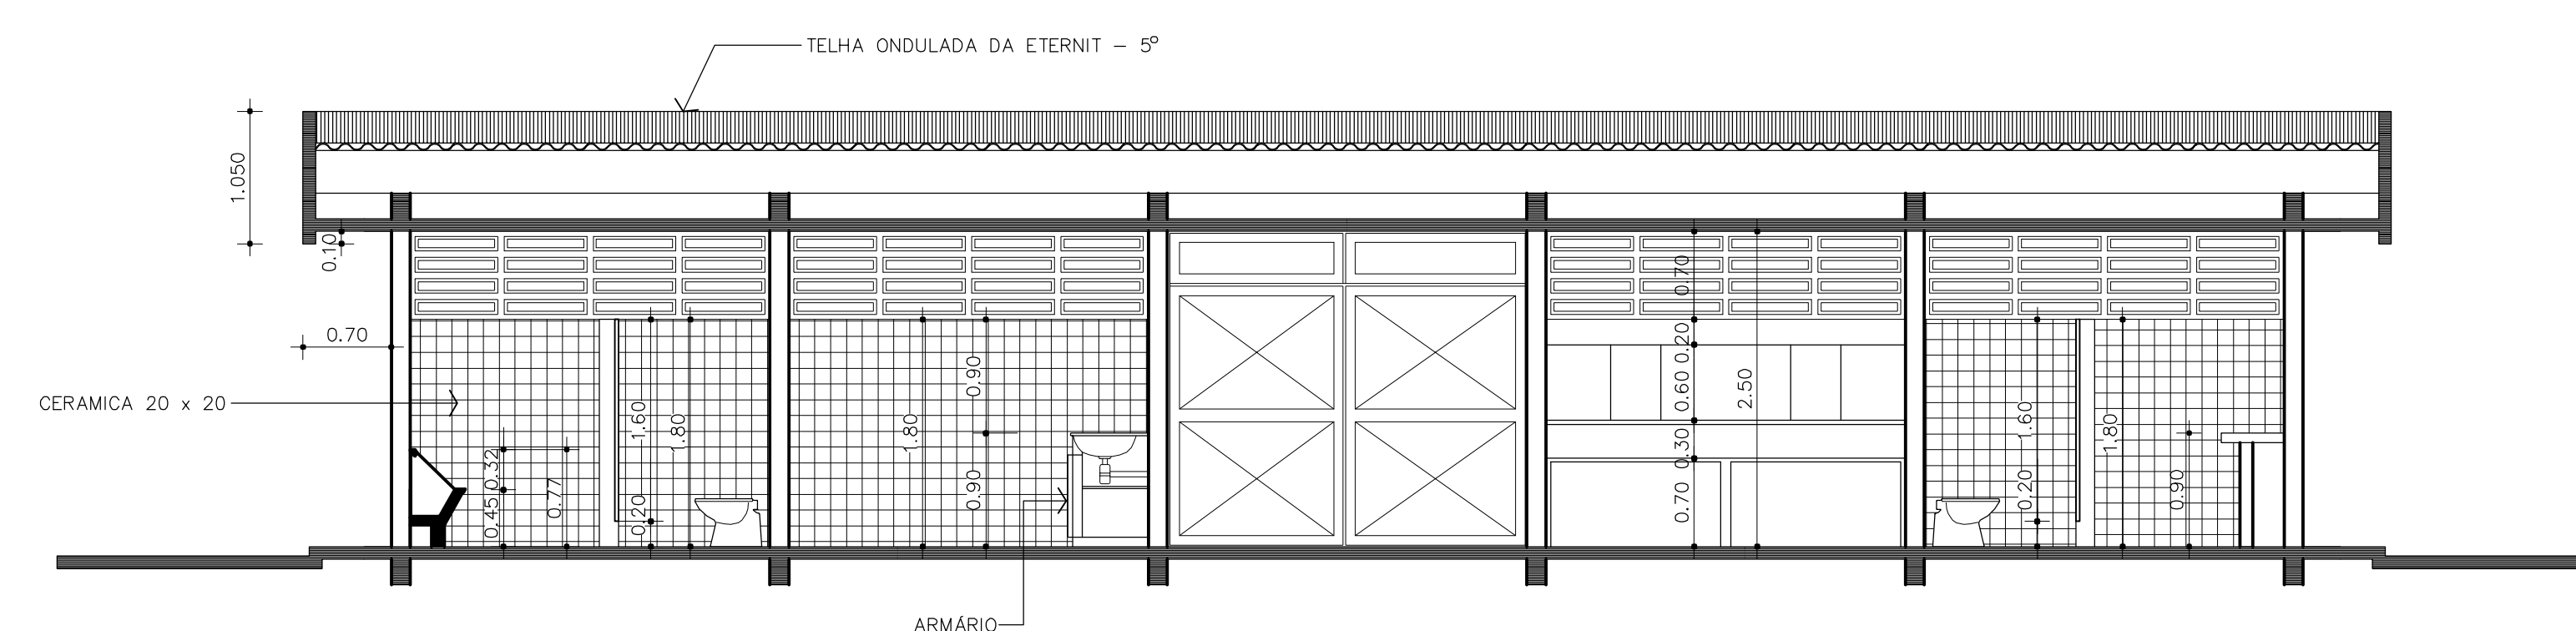

CORTE C - C
ESC.: 1:50

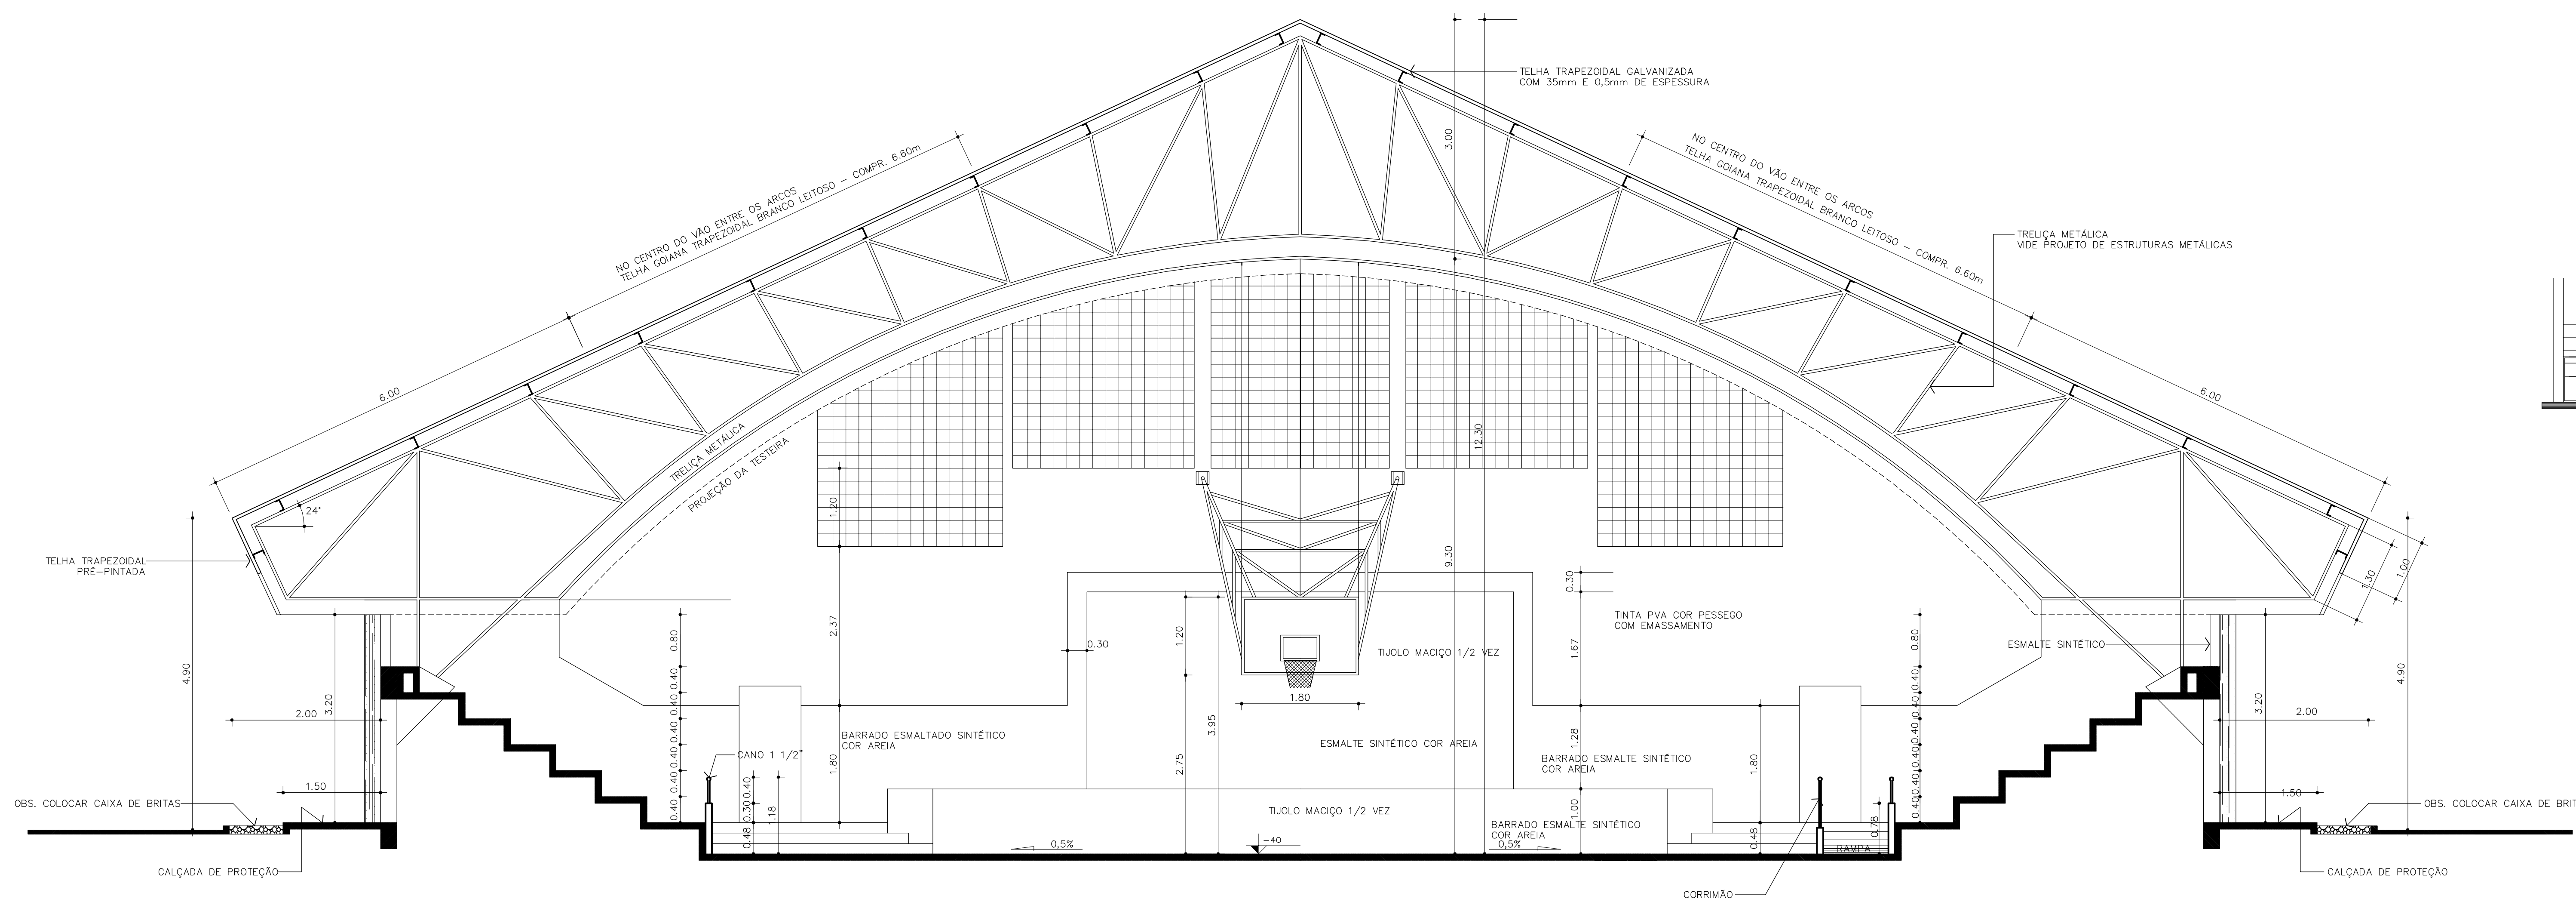

CORTE B - B
ESC.: 1:50

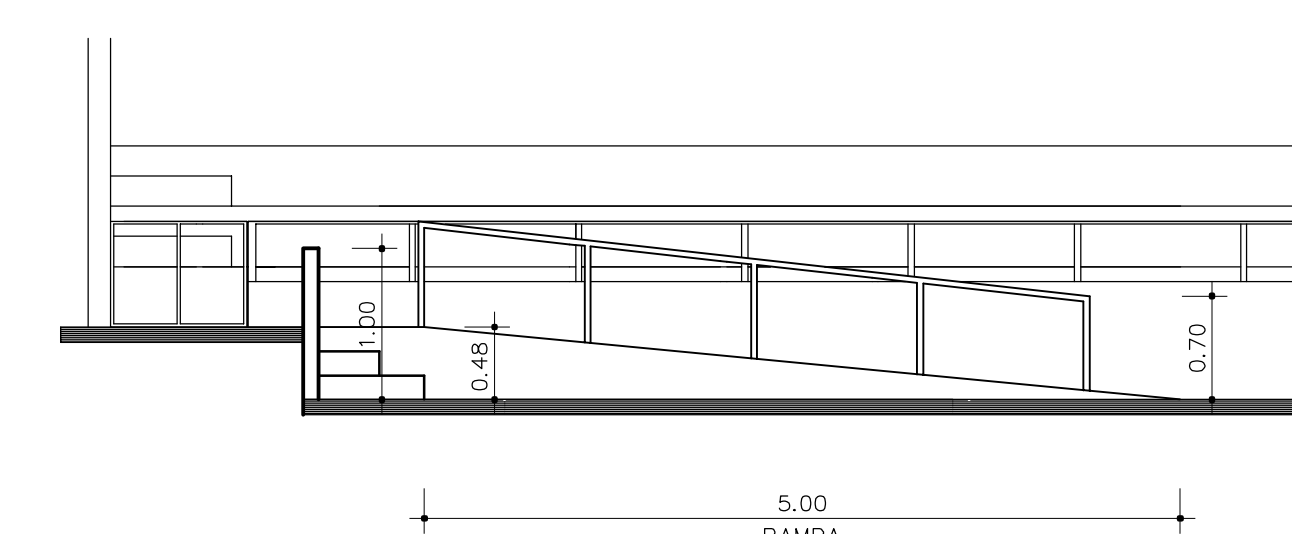

VISTA DA RAMPA
ESC.: 1:50



GINÁSIO DE ESPORTES
800 LUGARES - PADRÃO 84 - MODIFICADO

AUTORES DO PROJETO (PROJEÇÃO E COBERTURA)
ARQUITETA: MARIA CECÍLIA F. CARDIM - CRISA-00/1068/0
ARQUITETA: MARIA CRISTINA M. MENDES - CRISA-00/1367/0

R.T. DA OBRA:

ARQUITETURA

CONTEÚDO: CORTE A-A, B-B, C-C		
ÁREA DO TERRENO:	ÁREA CONSTRUIDA:	FOLHA
DATA: SETEMBRO/97	ESCALA: 1:50	DESIGNO: T. MUNIZ G. - Arq 2D
		A 2/4