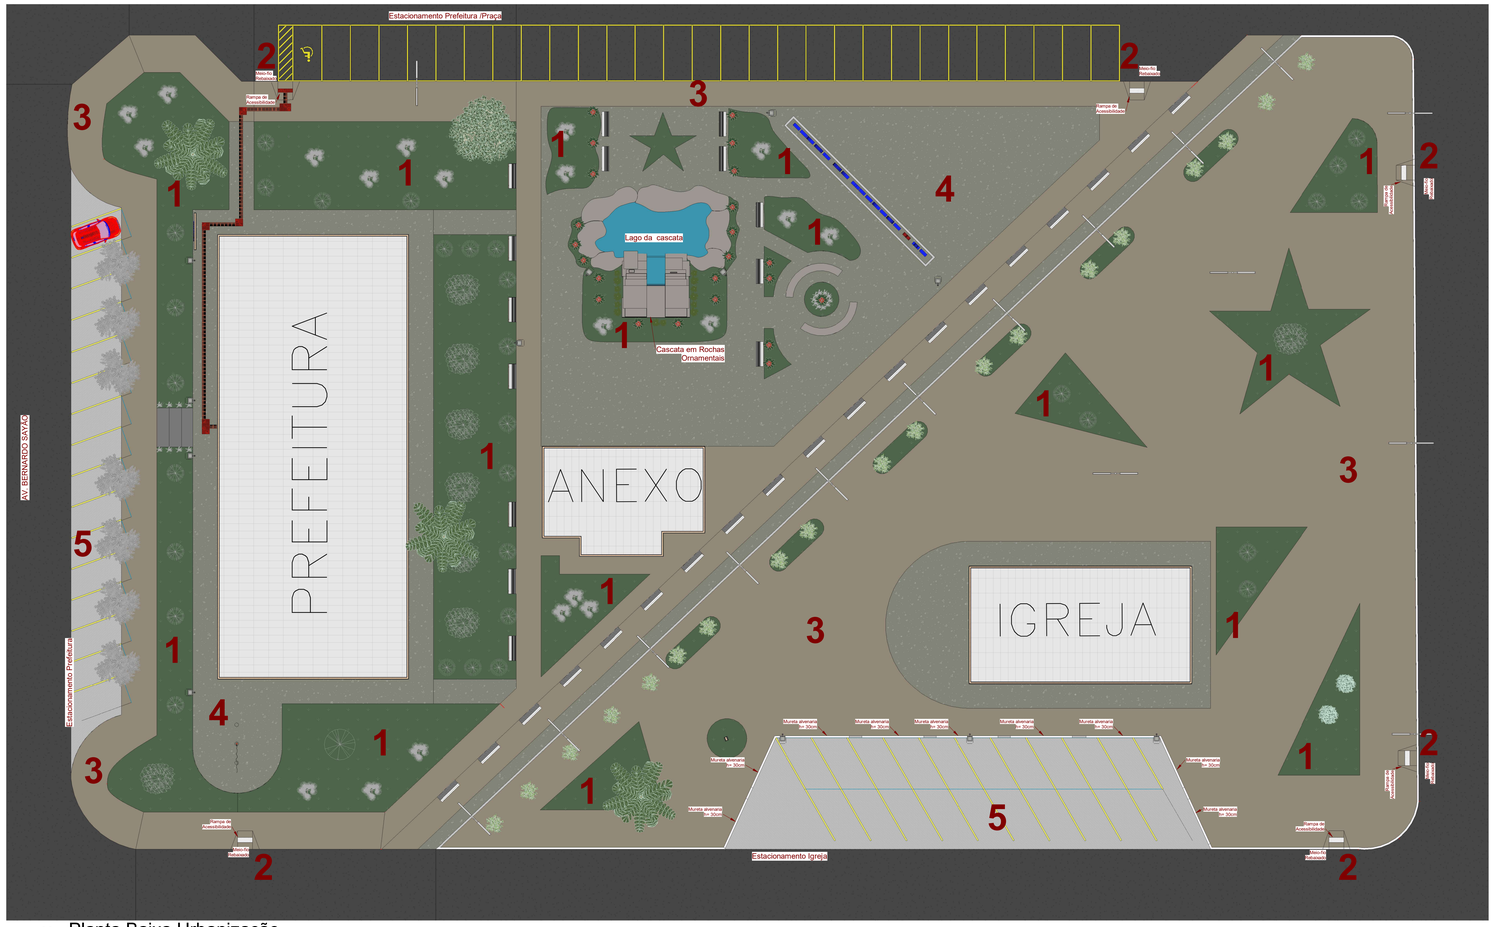

1 Planta Baixa Urbanização
1 : 175

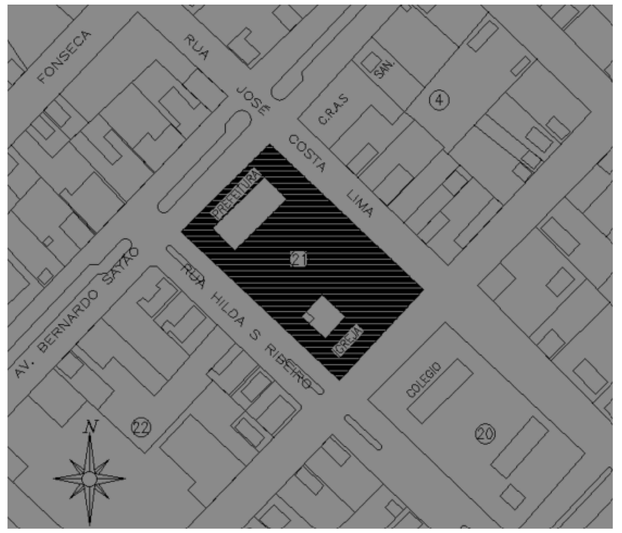

MAPA DE LOCALIZAÇÃO
SEM ESCALA

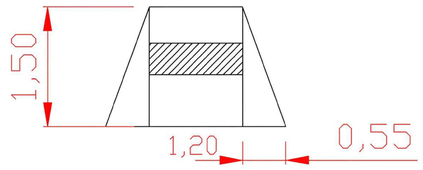

DETALHE DA RAMPA
SEM ESCALA

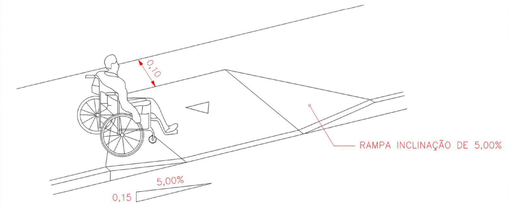

PERSPECTIVA DA RAMPA
SEM ESCALA

2 Corte B
1 : 100

LEGENDA

1 - FORRAÇÃO / GRAMA BATATAIS

2 - ACESSIBILIDADE - Rebaixo de meio fio

3 - PISO EM PEDRA PIRENÓPOLIS

4 - PISO EM CONCRETO RÚSTICO NATURAL

5 - PAVIMENTO INTERTRAVADO (PAVER)

3 Perspectiva 3D Cascata 01
1 : 50

4 Perspectiva 3D Cascata 02

APROVAÇÃO:

AJSM Projetos e Tecnologia Ltda.
AVENIDA GOIÂNIA, nº 129 - CENTRO - ESTRELA DO NORTE/GO
Email: antelinojr@gmail.com, CEP: 76485-000
Fone: (62) 98625-6936

ARQUITETÔNICO

REFORMA DA PRAÇA DA PREFEITURA

Endereço: **RUA JOSÉ COSTA LIMA, ESQ. COM AV. BERNARDO SAYÃO, SETOR CENTRAL - ESTRELA DO NORTE - GO**

Proprietário: EDMAR DE ASSIS SILVA:54880440191 — Assinado de forma digital por EDMAR DE ASSIS SILVA:54880440191 Dados: 2026.09.25 12:44:27 -03'00'

PREFEITURA MUNICIPAL DE ESTRELA DO NORTE - CNPJ: 01.800.465/0001-90

Autor do projeto: ANTELINO FRANCISCO ROCHA JUNIOR01519996195 — Assinado de forma digital por ANTELINO FRANCISCO ROCHA JUNIOR01519996195 Dados: 2026.09.25 12:44:59 -03'00'

ENGENHEIRO CIVIL - ANTELINO FRANCISCO ROCHA JUNIOR - CREA Nº 15673D - GO

Responsável Técnico: ANTELINO FRANCISCO ROCHA JUNIOR01519996195 — Assinado de forma digital por ANTELINO FRANCISCO ROCHA JUNIOR01519996195 Dados: 2026.09.25 12:44:52 -03'00'

ENGENHEIRO CIVIL - ANTELINO FRANCISCO ROCHA JUNIOR - CREA Nº 15673D - GO

LOGOMARCA:

DESCRIÇÃO DOS PAVTOS:

TÉRREO

CONTEÚDO:
PLANTA BAIXA URBANIZAÇÃO
CORTE B
MAPA DE LOCALIZAÇÃO
LEGENDA
DETALHES DE ACESSIBILIDADE
PERSPECTIVA 3D CASCATA 01
PERSPECTIVA 3D CASCATA 02

AREA DO TERRENO ORIGINAL: 6.534,80 m²
AREA VERDE: 1.364,39 m²

FOLHA: 1/2

ARQUIVO: PROJ_PRAÇA_PREF_REV.0

DATA: 18/09/2026

DESENHO: ANTELINO FRANCISCO ROCHA JUNIOR

ENG. ANTELINO JÚNIOR
CREA Nº 15673D - GO

Valide a assinatura deste documento em https://estreladonorte.megasoftservicos.com.br/#/cidadao/autenticar-assinatura com o código: ab6f42