
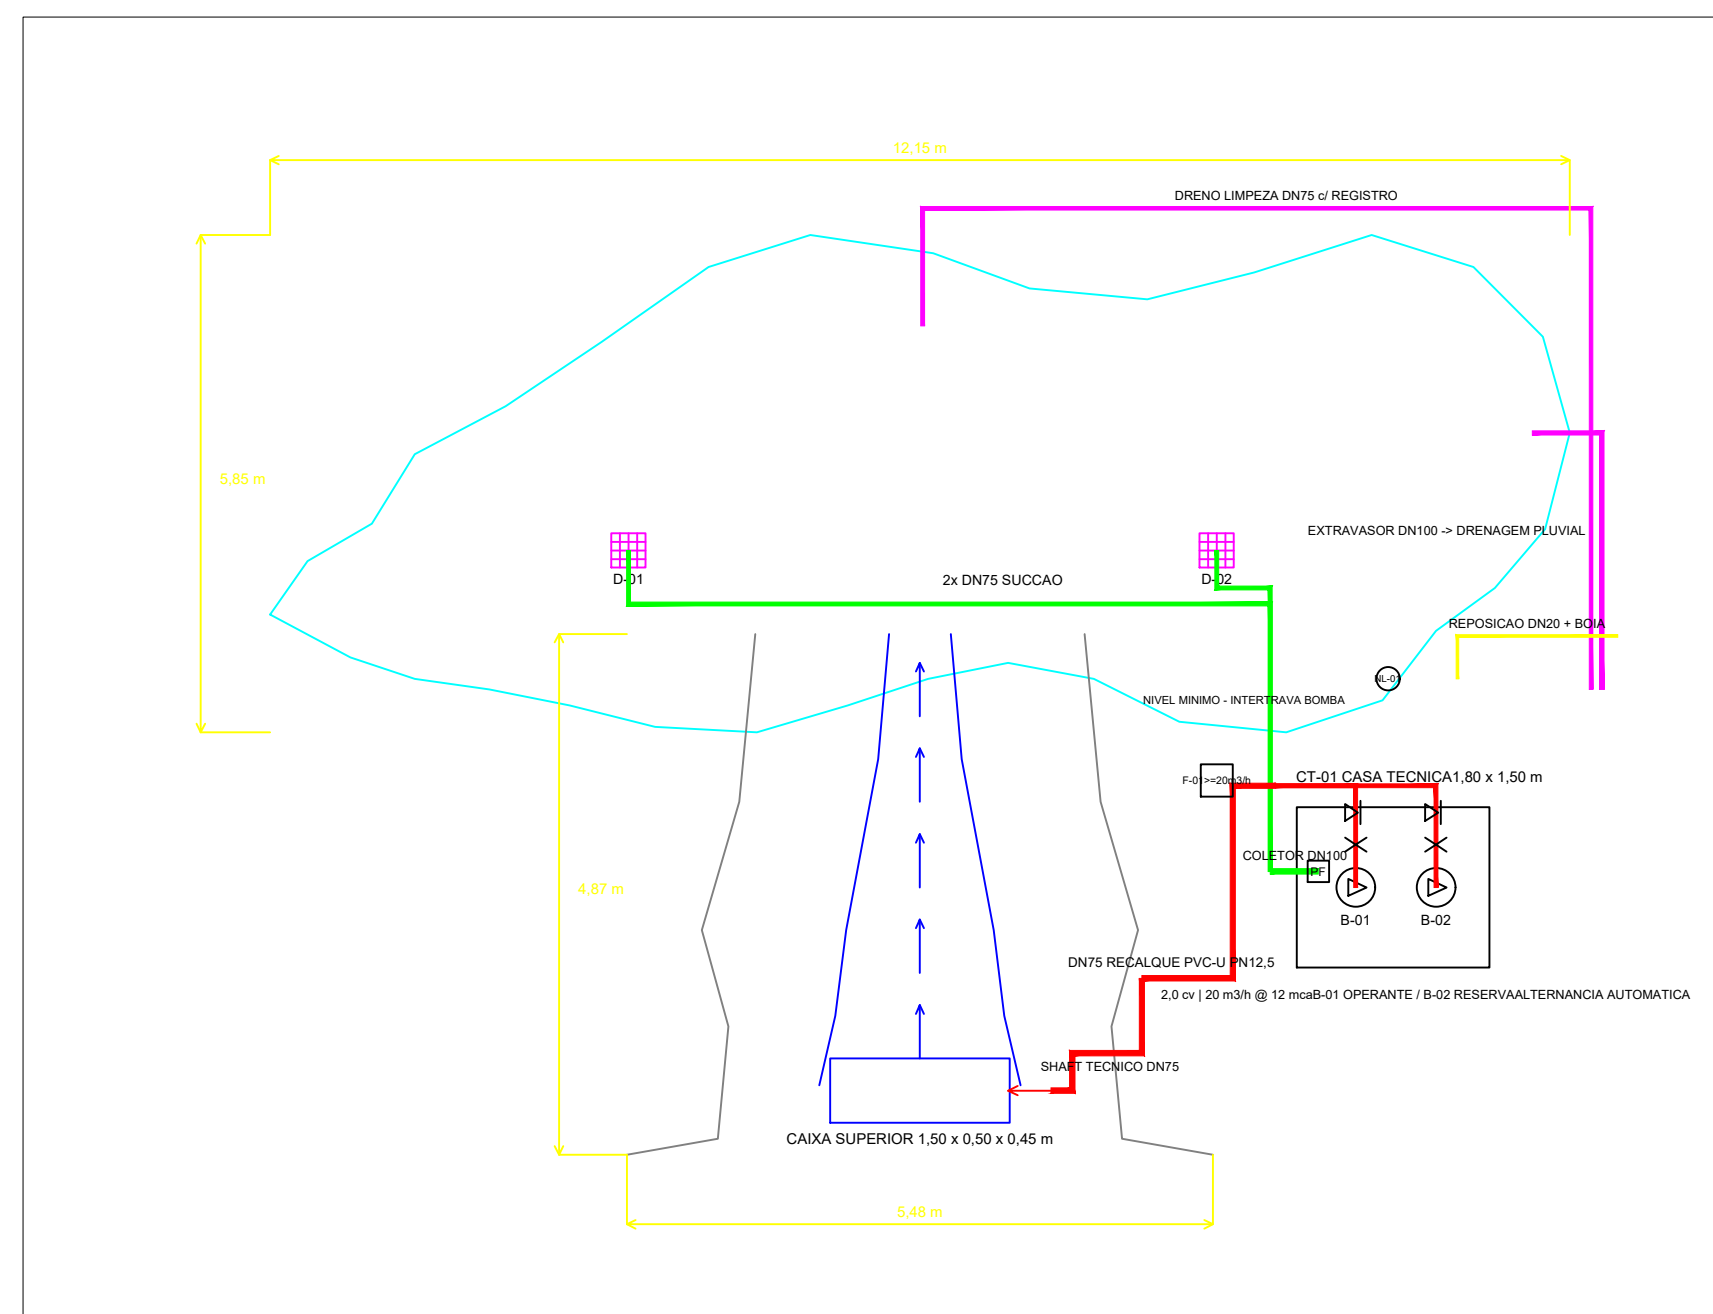
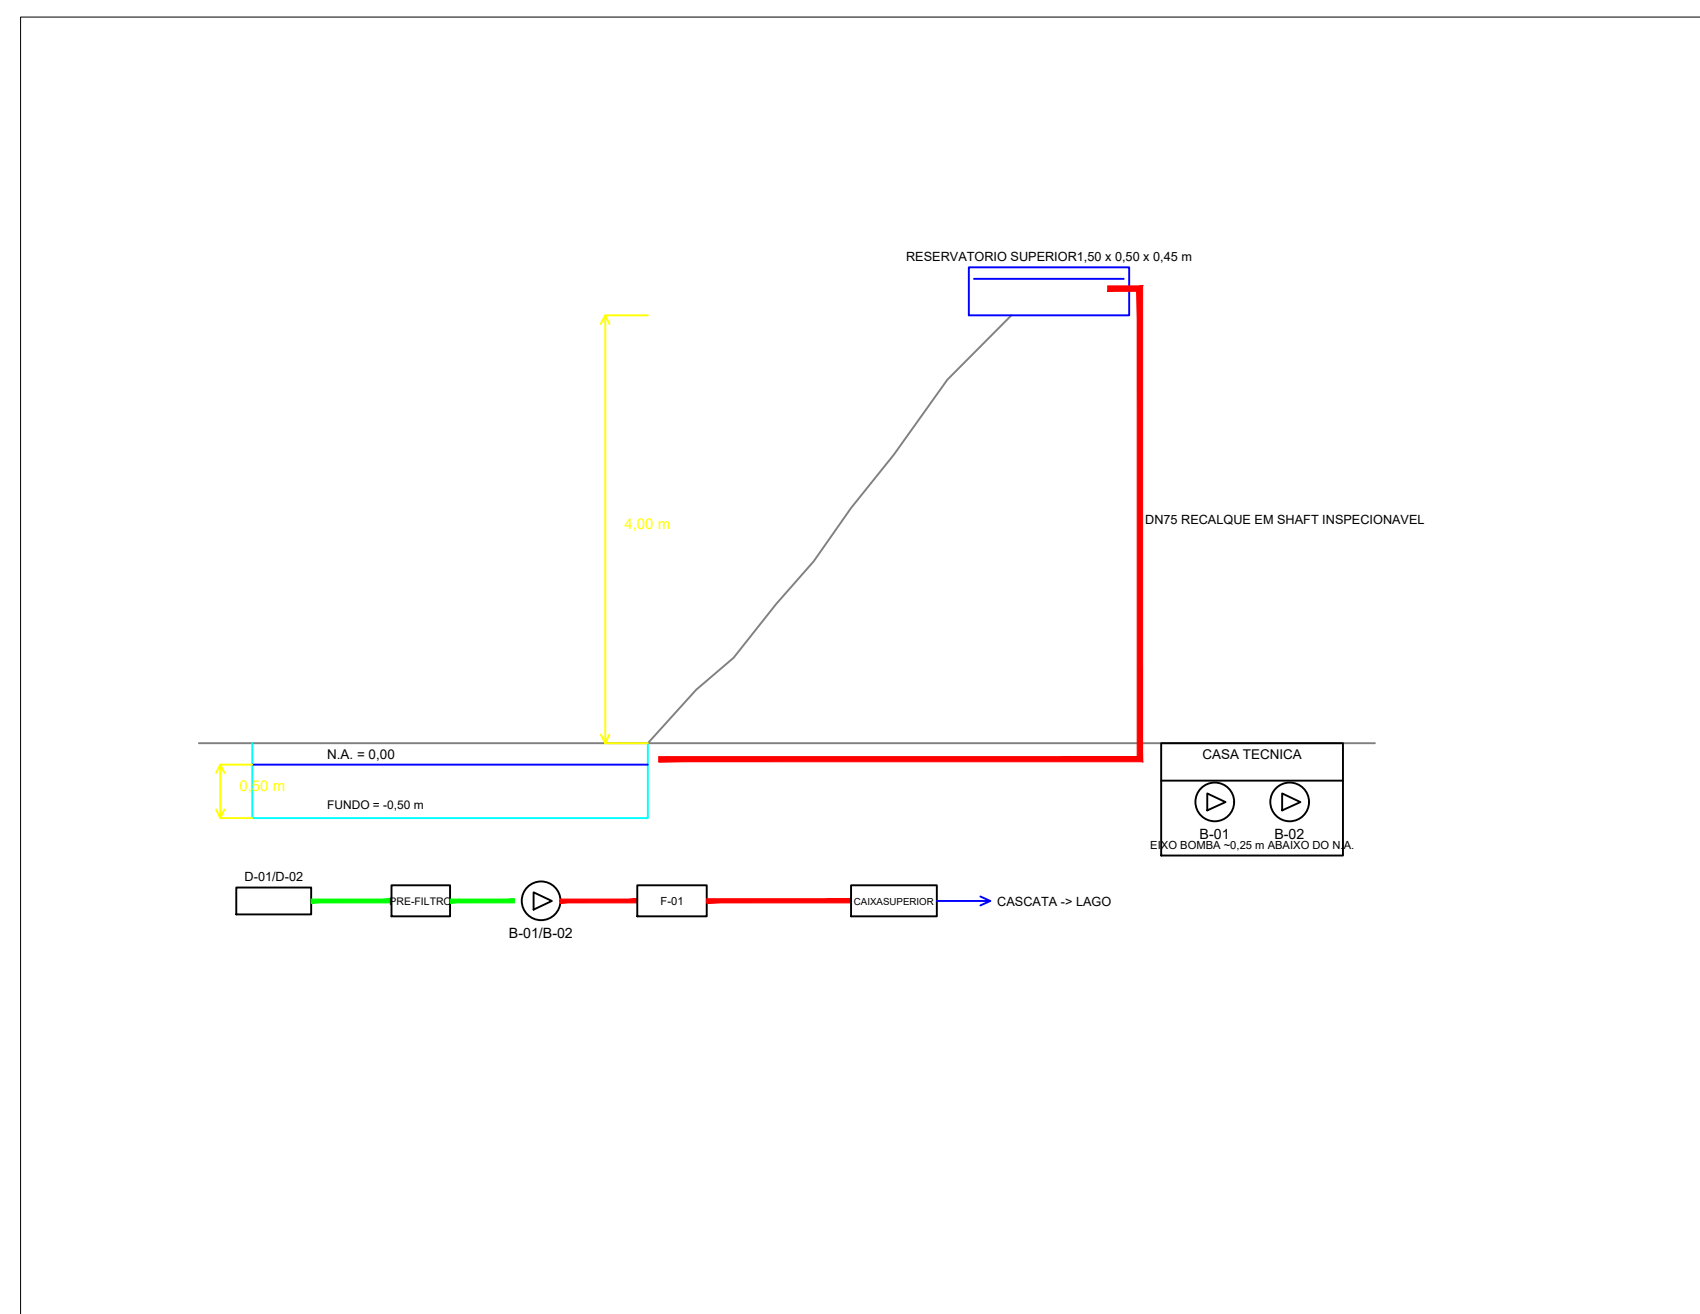
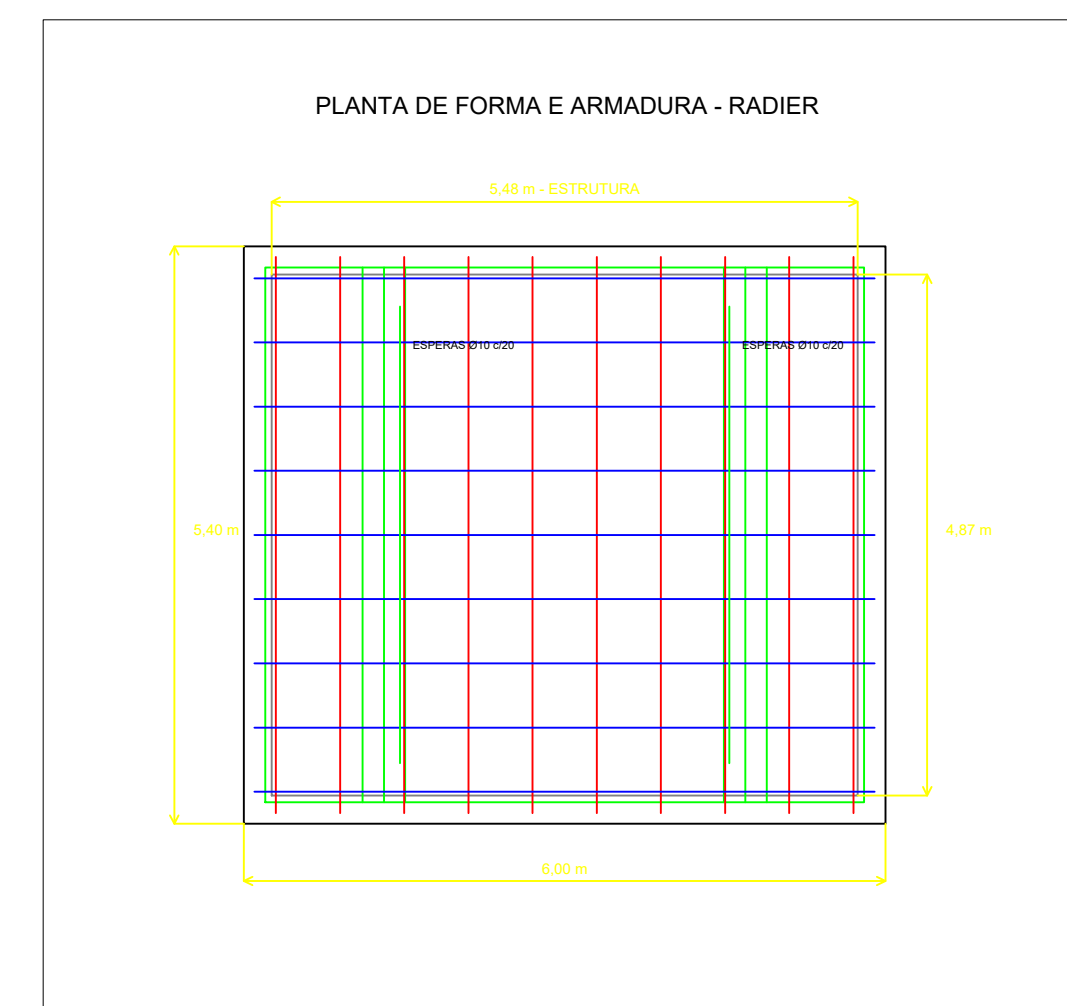
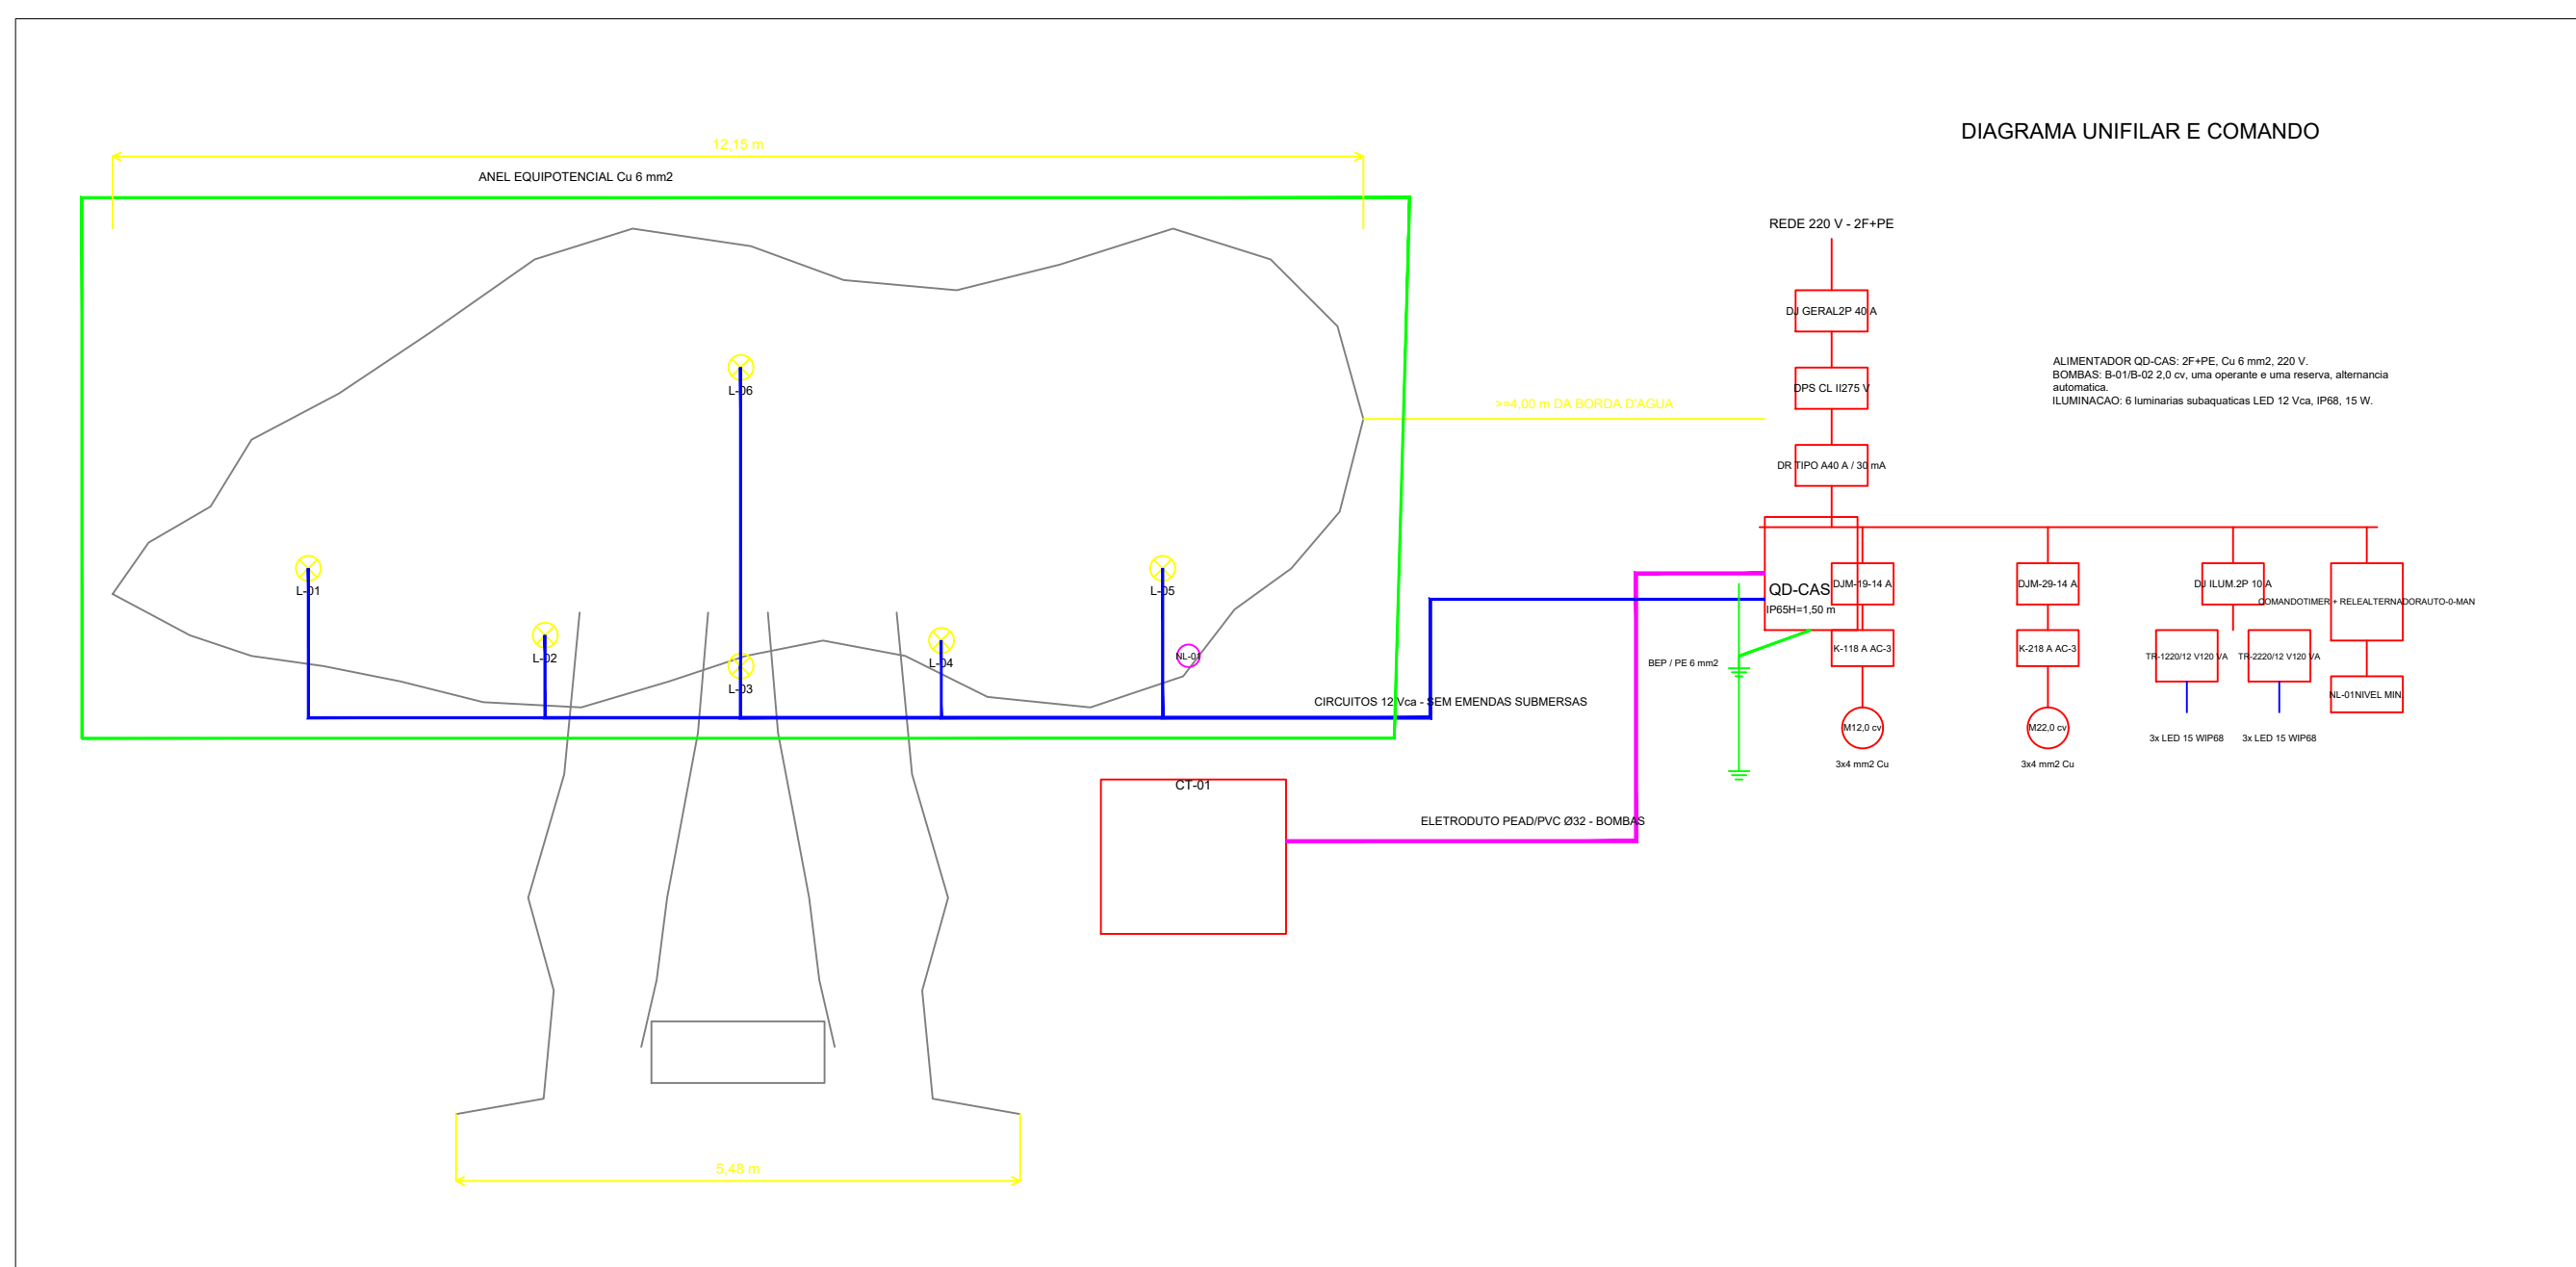


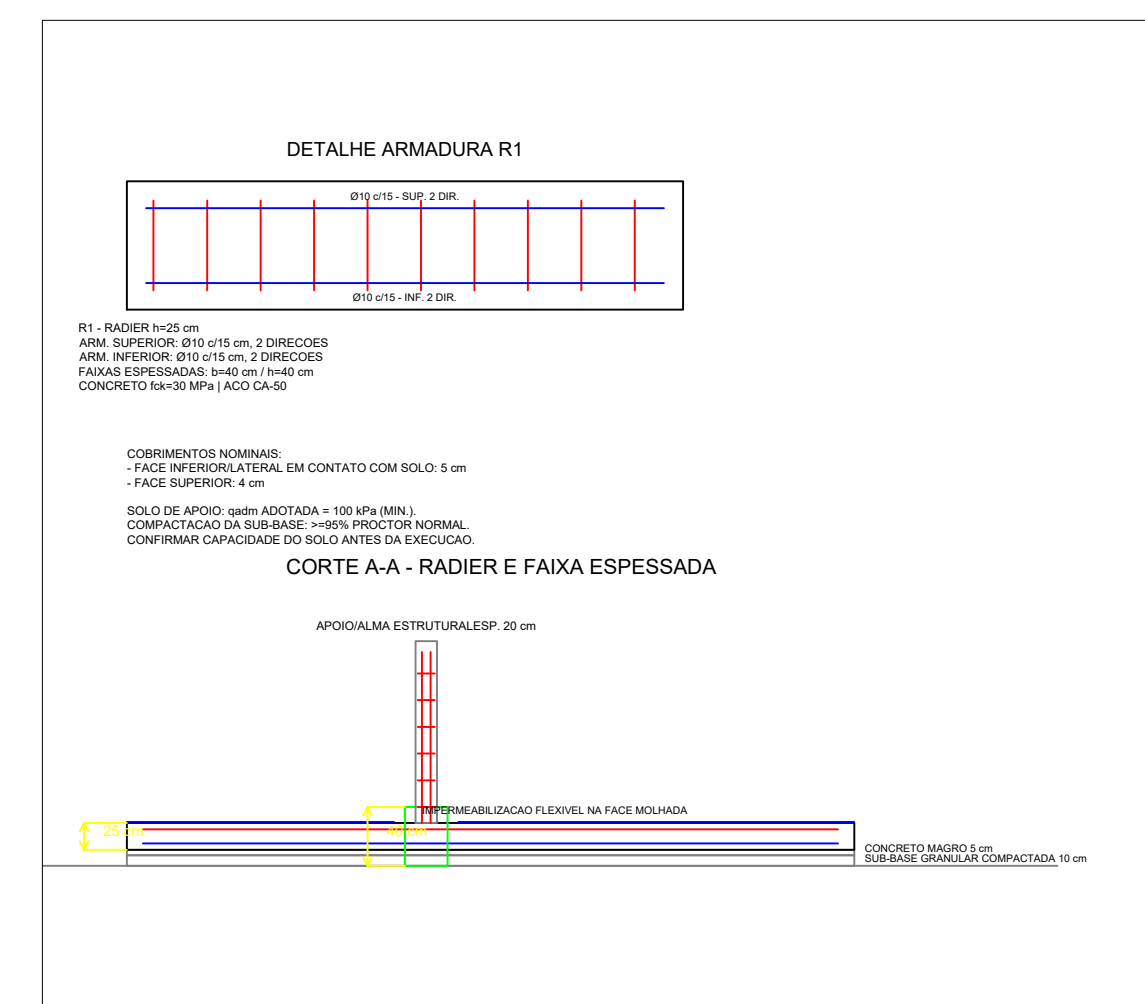

OBSERVAÇÃO / APROVAÇÃO:

DETALHE EXECUTIVO

AJSM Projetos e Tecnologia Ltda.

AVENIDA GOIÂNIA, n° 129 - CENTRO - ESTRELA DO NORTE/GO

Email: antelinoj@gmail.com, CEP: 74465-000

Fone: (62) 98625-6936

OBRA: REFORMA DA PRAÇA DA PREFEITURA

PROP.: PREFEITURA MUNICIPAL DE ESTRELA DO NORTE

LOCAL: RUA JOSÉ COSTA LIMA, EXQ. COM AV. BERNARDO SAYÃO, Setor Central - Estrela do Norte - GO

CONTEÚDO:

Planta Hidráulica Cascata
Corte Sistema de Recirculação
Planta De Forma e Armadura - Radier
Detalhe Armadura Radier
Planta Elétrica c/ Diagrama Unifilar

EDMAR DE ASSIS
SILVA-5488040191

Assinado de forma digital por EDMAR DE
ASSIS SILVA-5488040191
Data: 2020.10.16 16:28:29 -03'00'

PROP.: Prefeitura de Estrela do Norte - Go
CNPJ: 01.800.465/0001-90

QUADRO DE MEDIDAS:

Área do Terreno..... 6.534,80m²

ANTELINO FRANCISCO ROCHA
RJPROJ01559596195

Assinado de forma digital por ANTELINO
FRANCISCO ROCHA -RJPROJ01559596195
Data: 2020.10.16 16:28:29 -03'00'

R.T.: ENG. CIVIL:
Antelino Francisco Rocha Júnior
CREA 15673-D-GO

Desenho:
Antônio Júnior

Tipo do Projeto:
Arquitetônico

Data:
Outubro / 2026

Escala:
Indicada

FOURA

14