


- LEGENDA:**
- 25 Lotes Destinados ao Programa MCMV FNHIS Sub-50
 - 60 Lotes Destinados ao Programa Casas a Custo Zero - AGEHAB
 - Lotes Disponíveis

MAPA URBANÍSTICO
Escala: 1: 1000

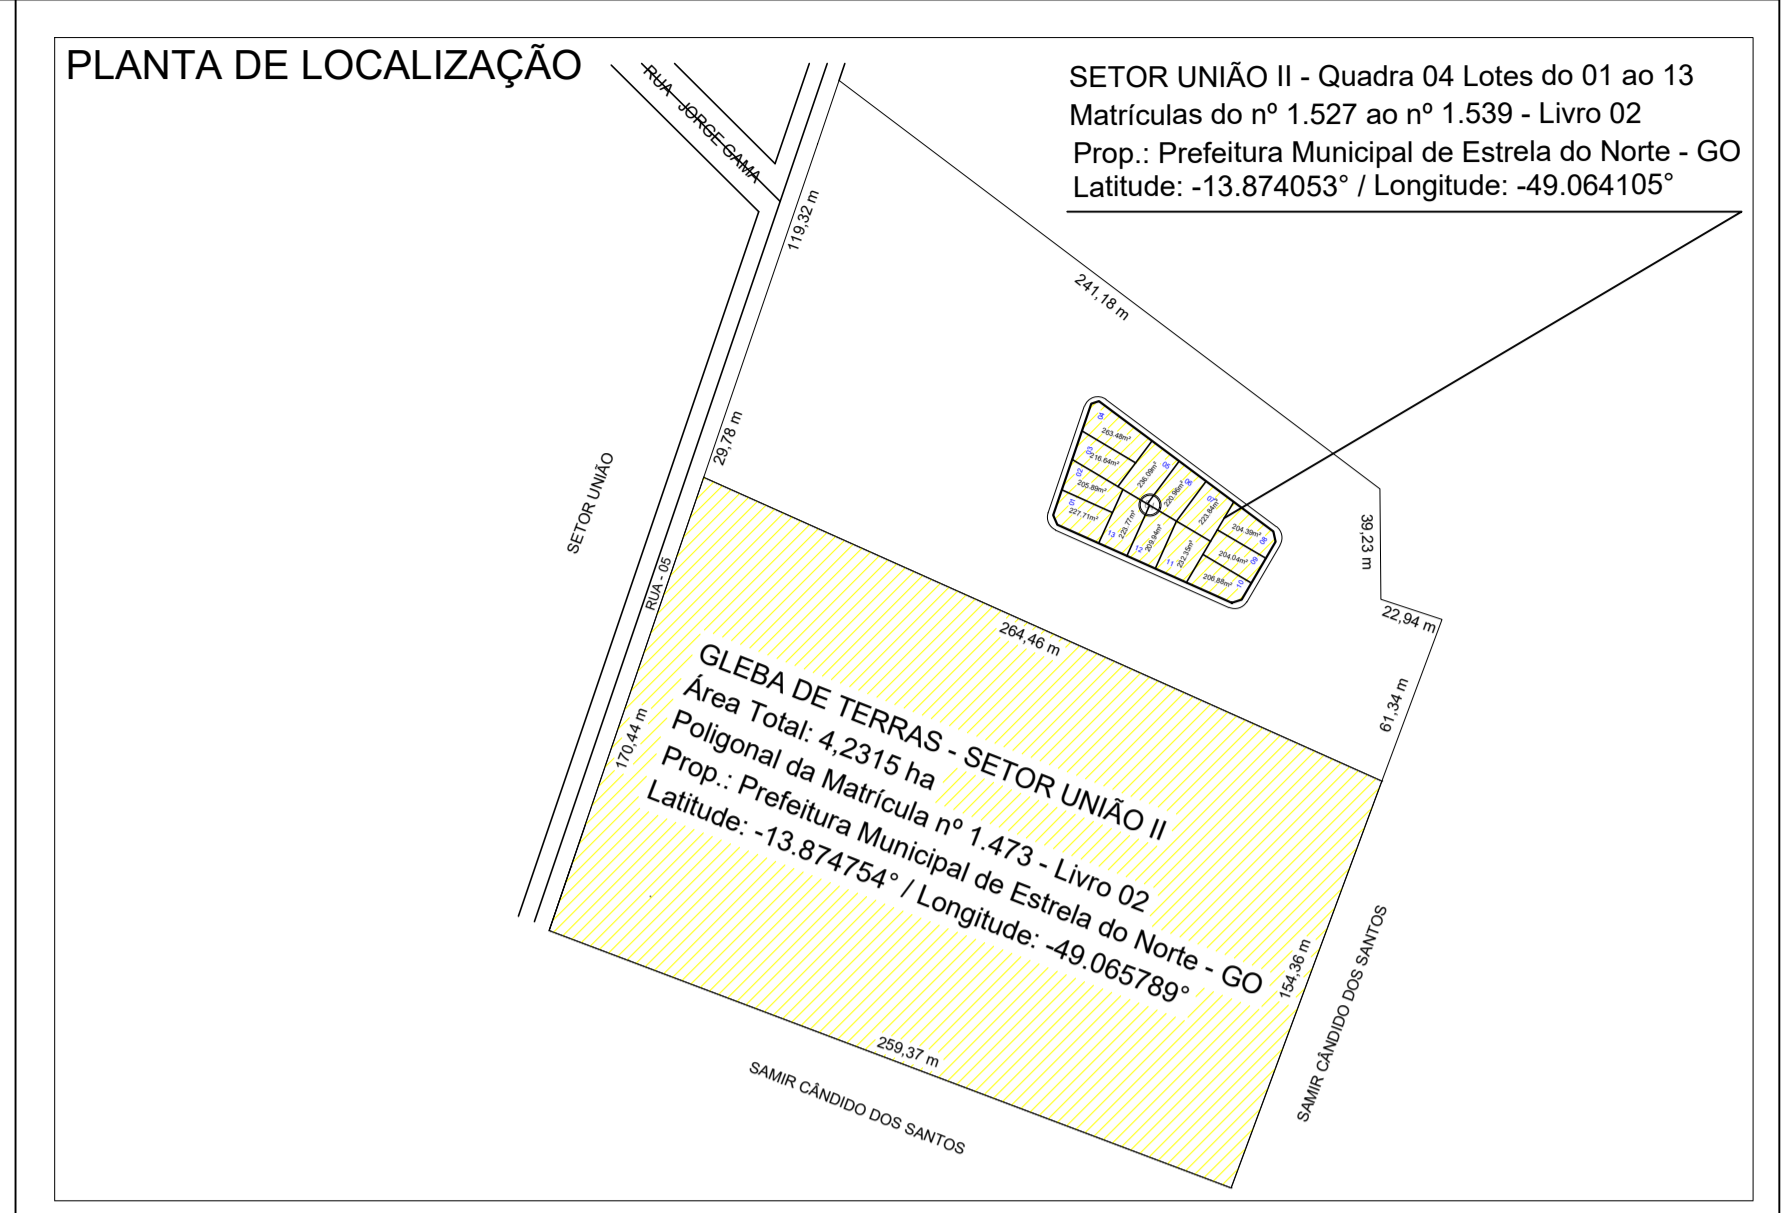

PRANCHA: **1/1**

AJSM Projetos e Tecnologia Ltda.
AVENIDA GOIÂNIA, nº 129 - CENTRO - ESTRELA DO NORTE/GO
Email: antelinojr@gmail.com, CEP: 76486-000
Fone: (62) 98625-6936

APROVAÇÃO:

CNPJ 01.800.465/0001-90
PREFEITURA MUNICIPAL DE ESTRELA DO NORTE
PRAÇA CÂNDIDO ALVES BOM
CENTRO - CEP 76486-000
ESTRELA DO NORTE - GO

APROVADO
EM 19 / 08 / 25

Edmar de Assis Silva
Prefeito Municipal

LOTEAMENTO:

SETOR UNIÃO II

1ª E 2ª ETAPA

PROP.: PREFEITURA MUNICIPAL DE ESTRELA DO NORTE - GO CNPJ: 01.800.465/0001-90	APROVAÇÃO: DATA:	
ART: Antelino Francisco Rocha Júnior Engenheiro Civil CREA: 15673/D-GO	VERIFICAÇÃO: DATA:	
	DESENHO: DATA: JANEIRO / 2025	
	OBRA: PROJETO DE LOTEAMENTO	
	CONTEÚDO: MAPA URBANÍSTICO PLANTA DE LOCALIZAÇÃO LEGENDA	PRANCHA: 1/1
DATA: JANEIRO / 2025	ESCALA: 1:1000	ÁREA: 72.745,15 m ²