
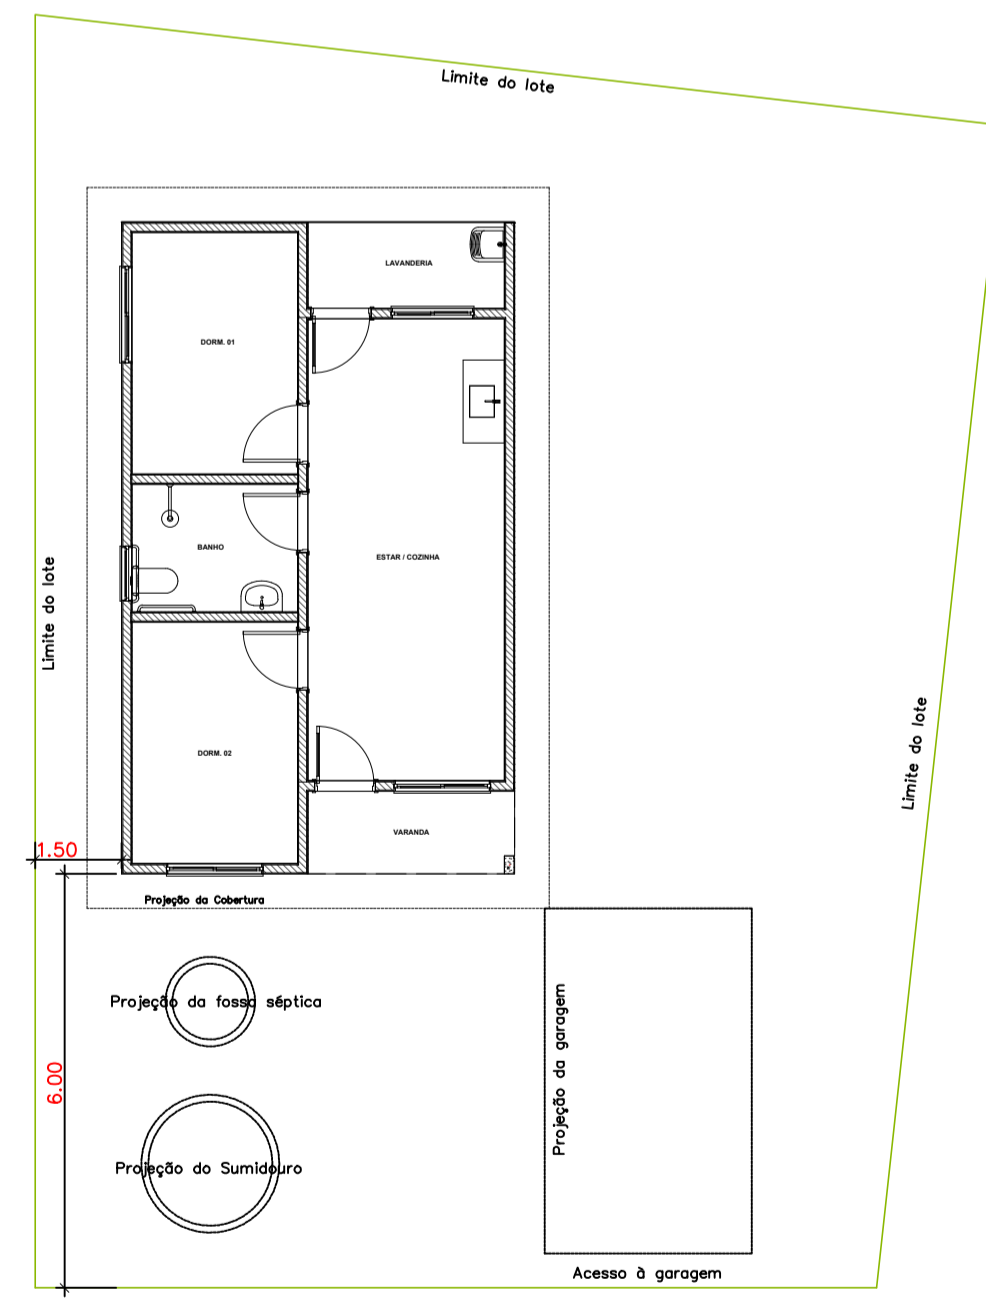


**LEGENDA:**

- 60 Lotes Destinados ao Programa Casas a Custo Zero - AGEHAB
- Lotes Disponíveis

**PLANTA DE LOCALIZAÇÃO**

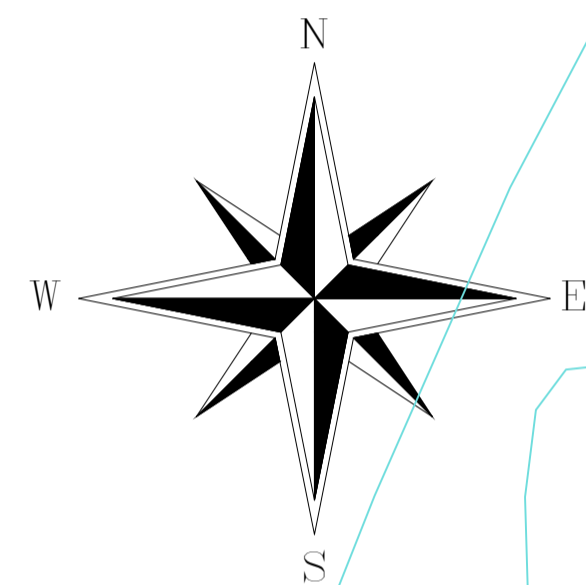

**MAPA URBANÍSTICO**  
Escala: 1: 1000

PRANCHA: <b>1 / 1</b>	<b>AJSJ Projetos e Tecnologia Ltda.</b> AVENIDA GOIÂNIA, nº 129 - CENTRO - ESTRELA DO NORTE/GO Email: antelinojr@gmail.com, CEP: 76485-000 Fone: (62) 98625-6936	
APROVAÇÃO:   CNPJ 01.800.465/0001-90 PREFEITURA MUNICIPAL DE ESTRELA DO NORTE PRACA CÂNDIDO ALVES S/Nº CENTRO - CEP 76486-999 ESTRELA DO NORTE - GO APROVADO EM 19 / 08 / 25  Edmar de Assis Silva Prefeito Municipal		
LOTEAMENTO:  <h1 style="color: magenta; margin: 0;">SETOR UNIÃO II</h1> <h2 style="color: magenta; margin: 0;">1ª E 2ª ETAPA</h2>		
PROP.:  PREFEITURA MUNICIPAL DE ESTRELA DO NORTE - GO CNPJ: 01.800.465/0001-90	APROVAÇÃO: DATA: VERIFICAÇÃO: DATA: SETEMBRO / 2025 DESENHO: DATA: JANEIRO / 2025	
PROJETO A.R.T.:  Antelino Francisco Rocha Júnior Engenheiro Civil CREA: 15673/D-GO	OBRA: PROJETO DE LOTEAMENTO  CONTEUDO:	
FISCALIZAÇÃO A.R.T.:  Antelino Francisco Rocha Júnior Engenheiro Civil CREA: 15673/D-GO	MAPA URBANÍSTICO PLANTA DE LOCALIZAÇÃO LEGENDA PLANTA DE IMPLANTAÇÃO	
DATA: JANEIRO / 2025	ESCALA: 1:1000	ÁREA: 72.745,15 m²

PRANCHA:  
**1 / 1**