



CENTRO COMERCIAL DE PORANGATU

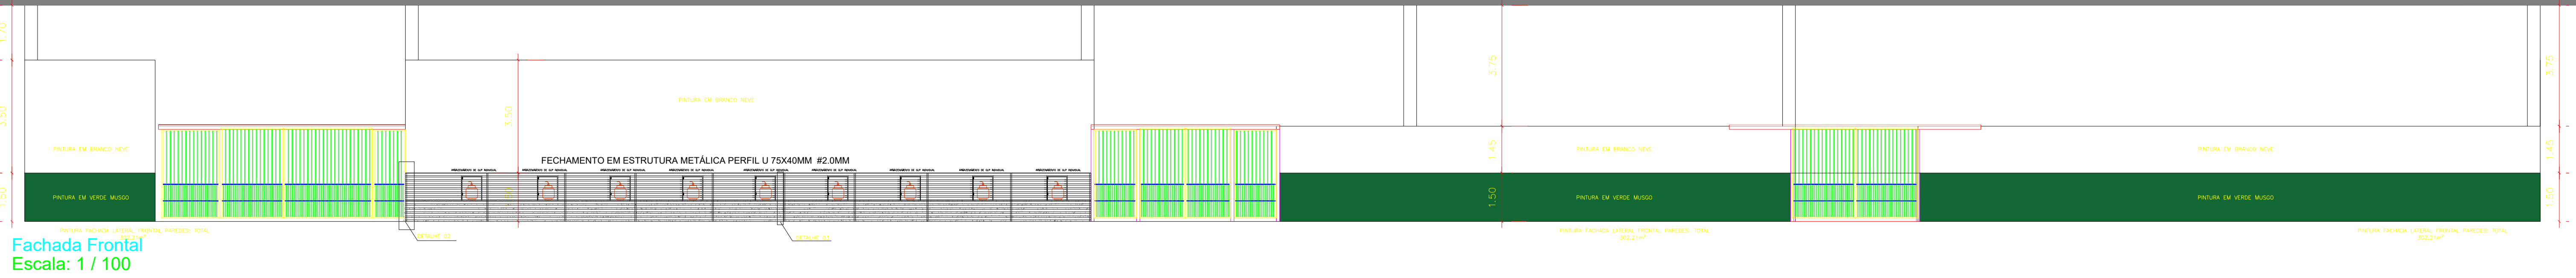


Fachada Frontal
Escala: 1 / 100

CENTRO COMERCIAL DE PORANGATU

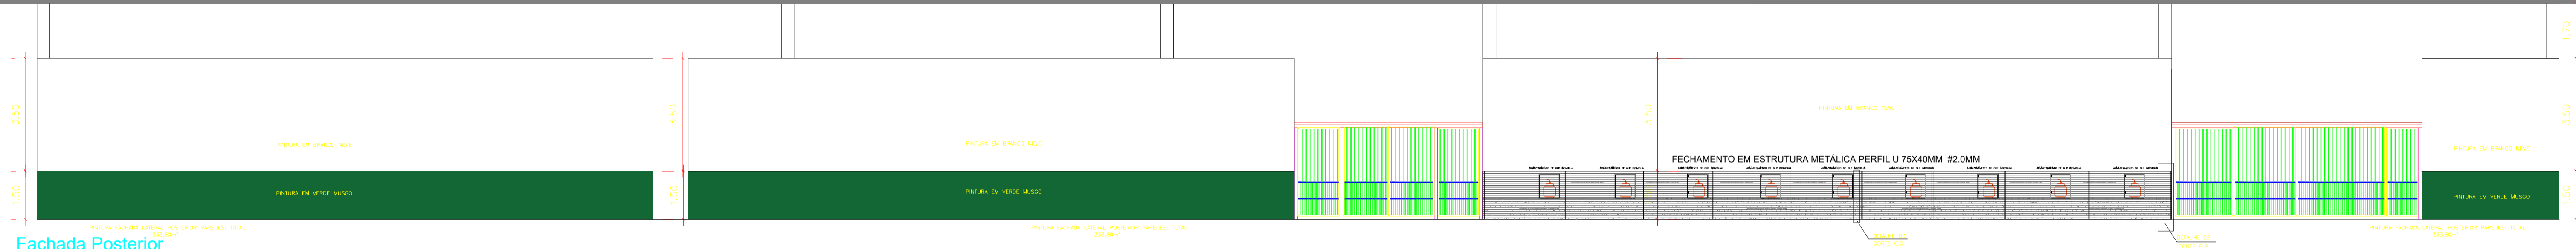


Fachada Posterior
Escala: 1 / 100

CENTRO COMERCIAL DE PORANGATU

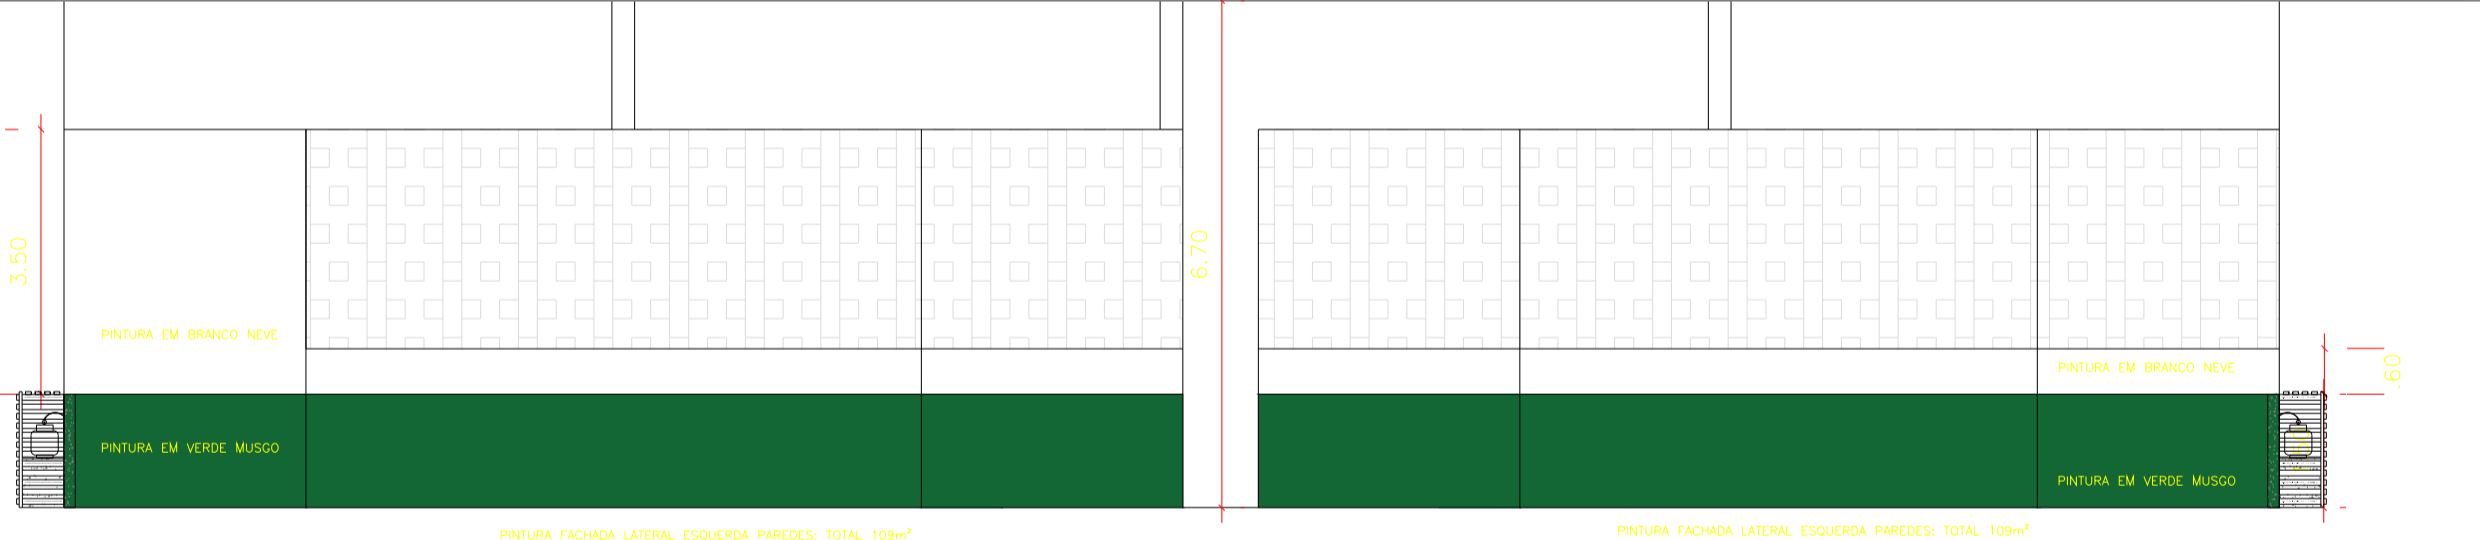

Fachada Lateral Esquerda
Escala: 1 / 100

CENTRO COMERCIAL DE PORANGATU

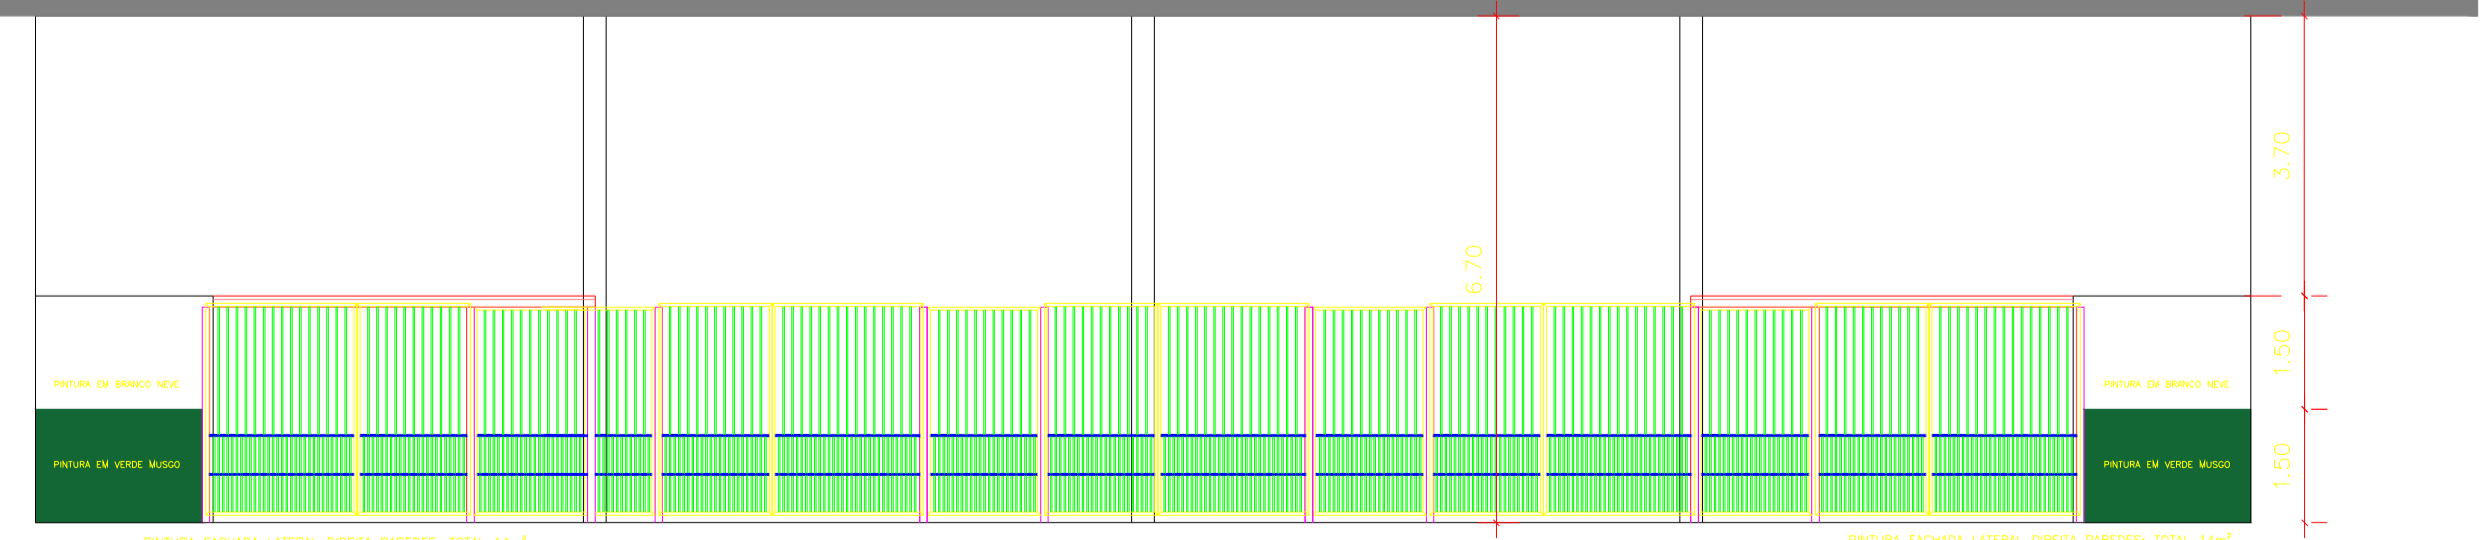

Fachada Lateral Direita
Escala: 1 / 100



Planta de Cobertura
Escala: 1 / 500

PREFEITURA DE PORANGATU

FEIRA COBERTA

Avenida Goiás – ST. Aeroporto – Porangatu – Goiás

ARQUITETURA

Proprietário (a):
Município de Porangatu – CNPJ: 01.801.612/0001-46

Responsável Técnico:
Eng. Civil – Victor Hugo Parreira Costa – CREA: 1018724745/D – GO

Quadro de Áreas: Área Existente: 2332,00 m² | Folha: 2/2
Área de Ampliação: 74,72 m²
Área Total: 2406,72 m²

Conteúdo: Planta de Cobertura / Fachadas | Escala: Indicada

Data: 11 de Novembro de 2025 | Revisão: 01

Aprovação: