

MATERIAIS DE ACABAMENTO	
LEGENDA	PISO
01	PISO CERÂMICO
02	PISO CIMENTADO RÚSTICO
03	PISO GRANITINA
LEGENDA	PAREDE
01	PINTURA PVA/ACRÍLICA/TEXTURA
02	REVESTIMENTO CERÂMICO
LEGENDA	TETO
01	TELHADO APARENTE

QUADRO DE ABERTURAS					
PORTAS					
CODIGO	DESCRIÇÃO	LARGURA	ALTURA	AMBIENTE	QUANT.
P1	PORTA EM METAL COM UMA FOLHA DE ABRIR	80 cm	210 cm	DEPOSITO/BANHEIROS	05
P2	PORTA EM METAL COM UMA FOLHA DE ABRIR	80 cm	210 cm	BANHEIROS	09
JANELAS					
CODIGO	DESCRIÇÃO	LARGURA	ALTURA	AMBIENTE	QUANT.
J1	PORTA EM METAL TIPO GRADE FILO E CORRER DUAS FOLHAS	776 cm	300 cm	FACHADA FRONTAL/POSTERIOR	02
J2	PORTA EM METAL TIPO GRADE CORRER UMA FOLHA	776 cm	300 cm	FACHADA FRONTAL	01
J3	PORTA EM METAL TIPO GRADE SANFONADO DUAS FOLHAS	565 cm	300 cm	FACHADA POSTERIOR	01
J4	PORTA EM METAL TIPO GRADE CORRER UMA FOLHA	380 cm	300 cm	FACHADA FRONTAL	01
J5	PORTA EM METAL TIPO GRADE FILO E CORRER UMA FOLHA	1230 cm	300 cm	FACHADA LATERAL DIREITA	02

**LEGENDA 01:**

- - SUMIDOURO
- - INDICAÇÃO DE ACABAMENTO DE PISO, PAREDE E TETO
- - FOSSA SÉPTICA
- ◇ - INDICAÇÃO DE FACHADA
- ⊗ - INDICAÇÃO DE JANELAS E PORTAS
- ◇ - INDICAÇÃO DE CORTE
- ↕ - INDICAÇÃO DE NÍVEL EM PLANTA E CORTE
- ▲ - INDICAÇÃO DE INCLINAÇÃO DO TELHADO

**NOTAS:**


- DIMENSÕES EM METROS.
- COTAS DE NÍVEL EM METROS.

CONSTRUÇÃO A SER MANTIDA (hatched pattern)

CONSTRUÇÃO A SER EXECUTADA (solid line)

CONSTRUÇÃO A SER DEMOLIDA (dashed line)

**CONSTRUÇÃO DEPOIS DA REFORMA - PLANTA DE IMPLANTAÇÃO**  
Escala: 1 / 150

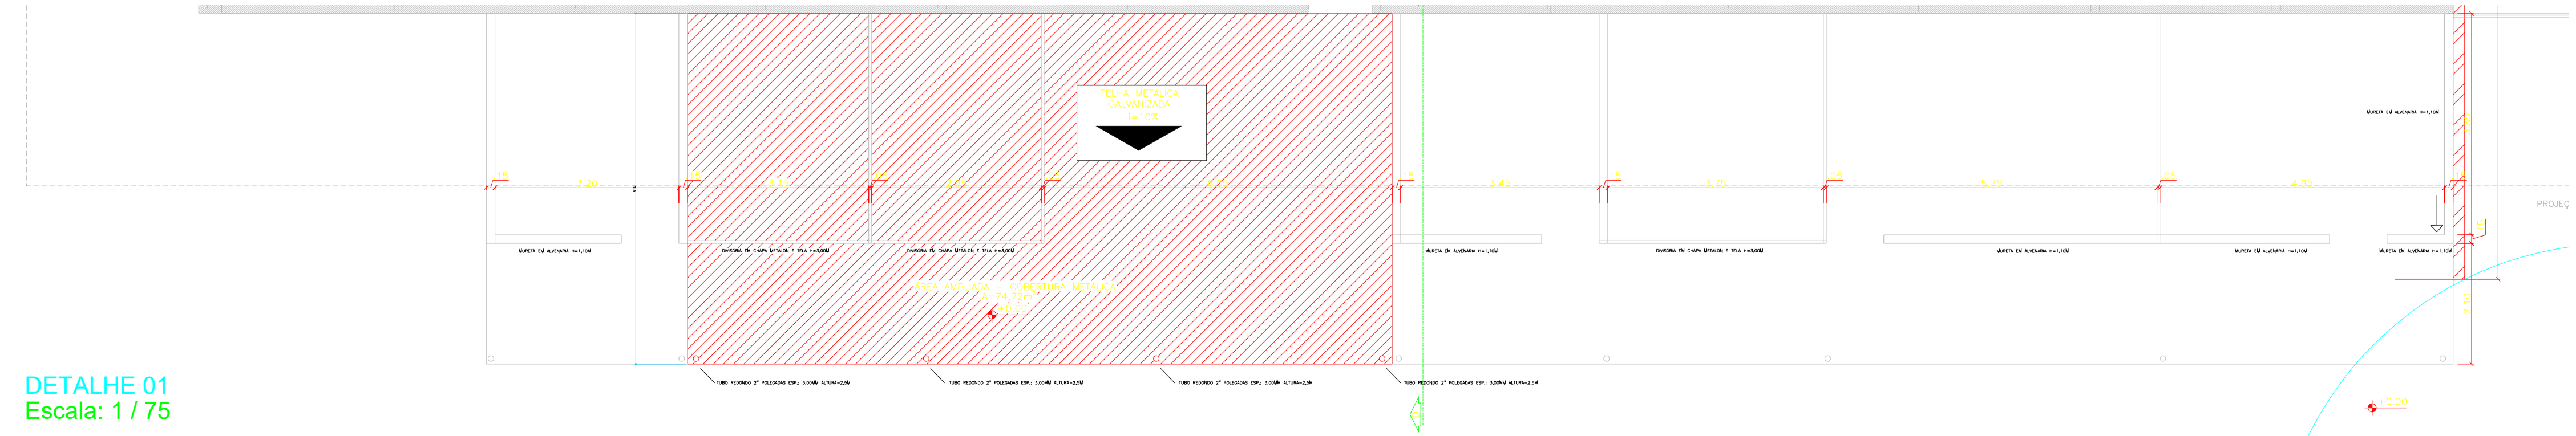

**DETALHE 01**  
Escala: 1 / 75

PREFEITURA DE  
**PORANGATU**  
FEIRA COBERTA  
Avenida Goiás - ST. Aeroporto - Porangatu - Goiás  
**ARQUITETURA**

Proprietário (a):  
Município de Porangatu - CNPJ: 01.801.612/0001-46

Responsável Técnico:  
Eng. Civil - Victor Hugo Parreira Costa - CREA: 1018724745/D - GO

Quadro de Áreas: Área Existente: 2332,00 m<sup>2</sup> | Folha: 1/2  
Área de Ampliação: 74,72 m<sup>2</sup>  
Área Total: 2406,72 m<sup>2</sup>

Conteúdo: Construção depois da Reforma | Escala: Indicada  
Detalhe

Data: 11 de Novembro de 2025 | Revisão: 01

Aprovação: