


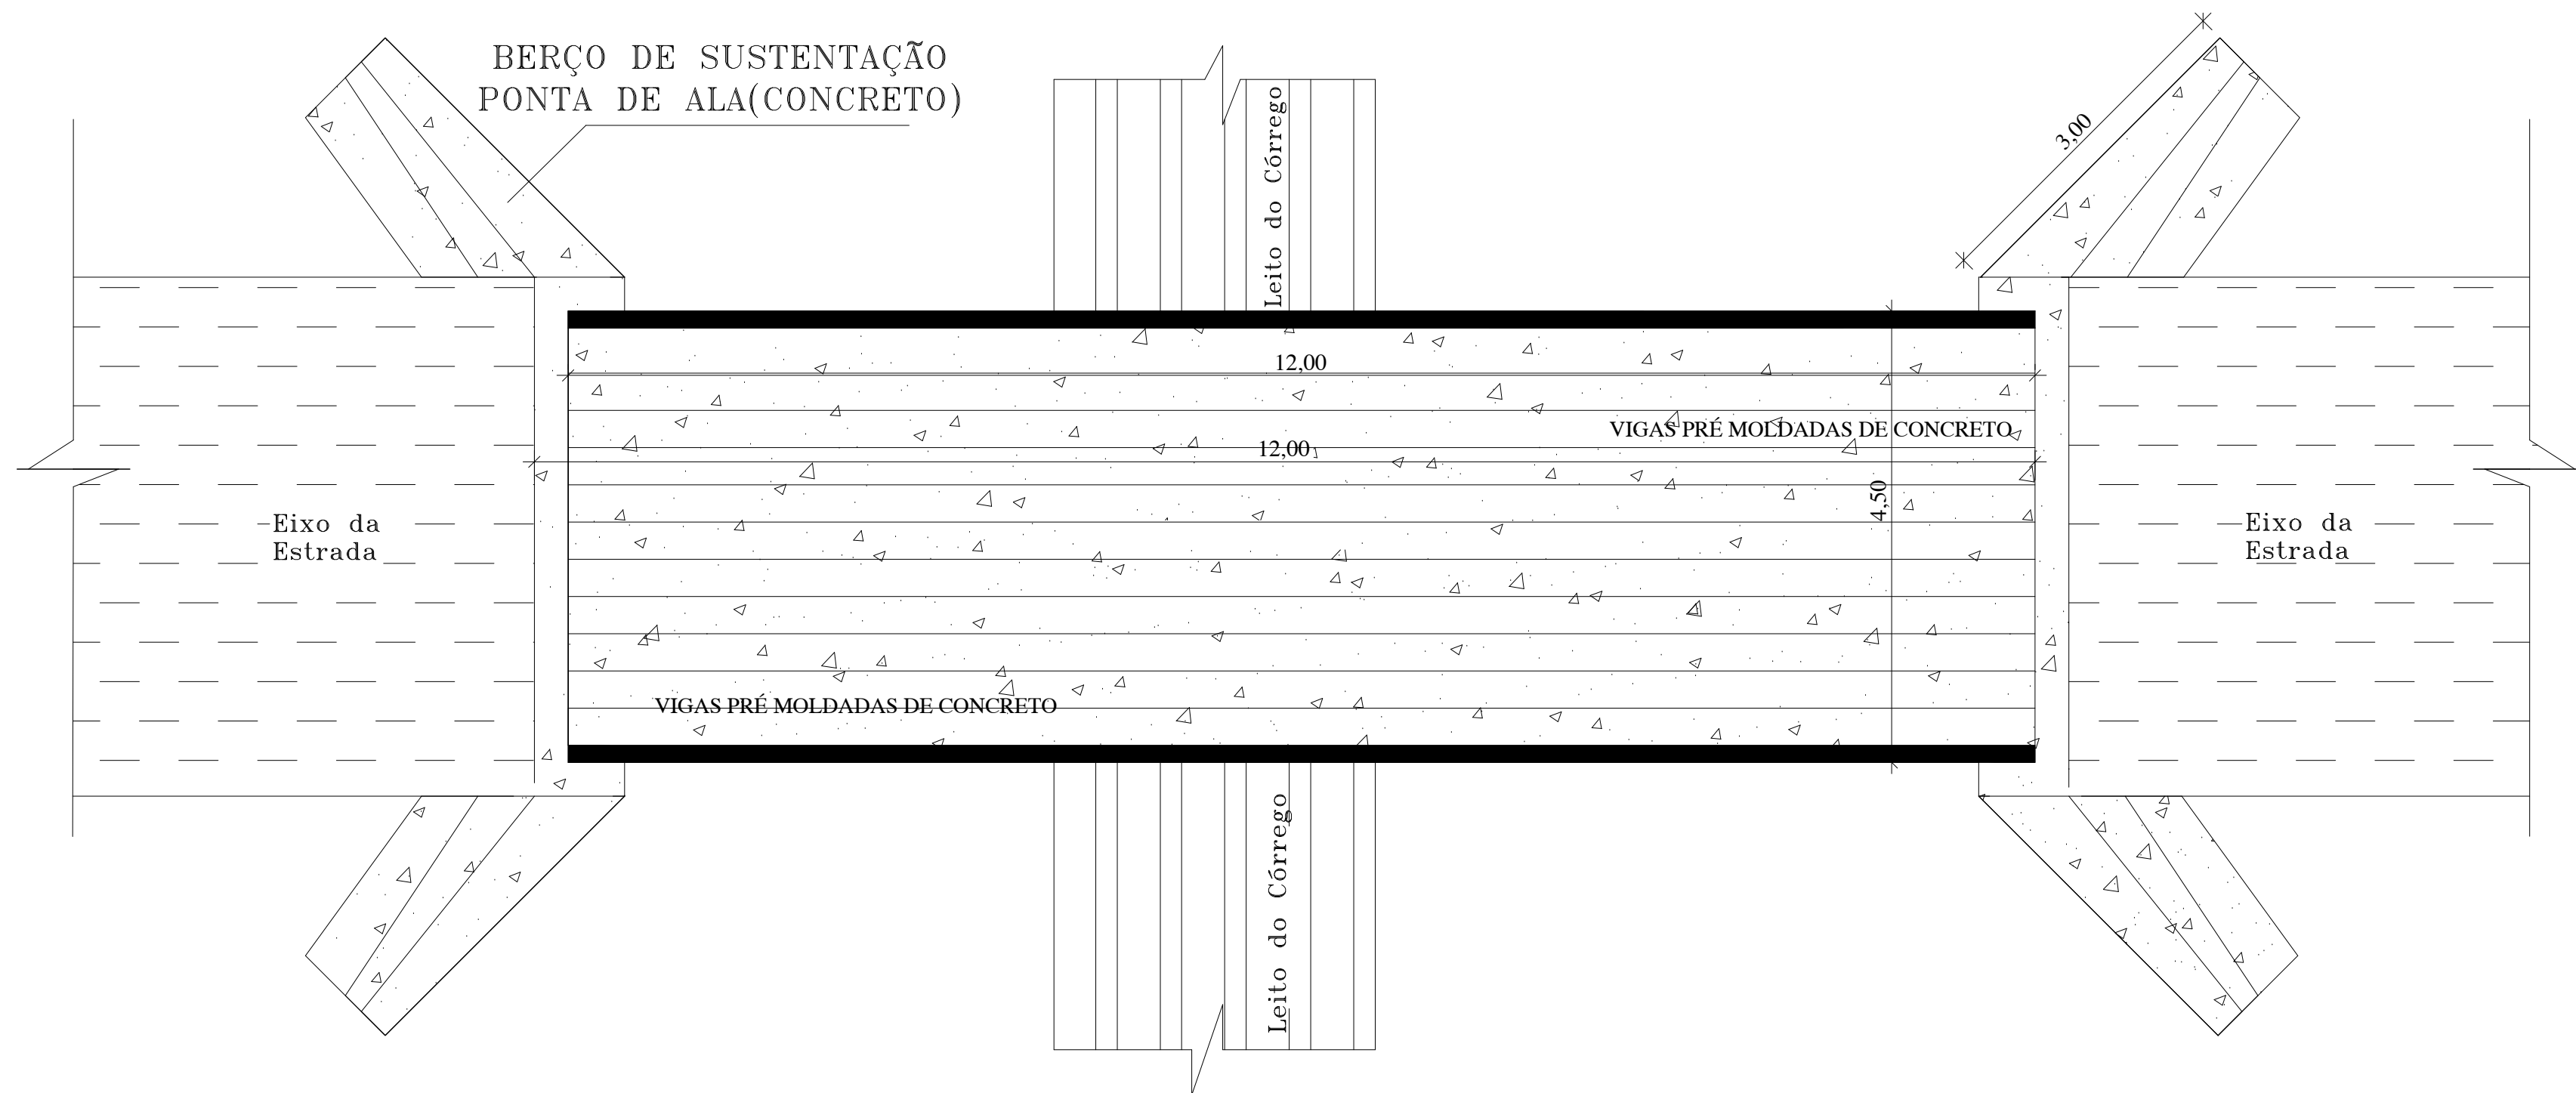


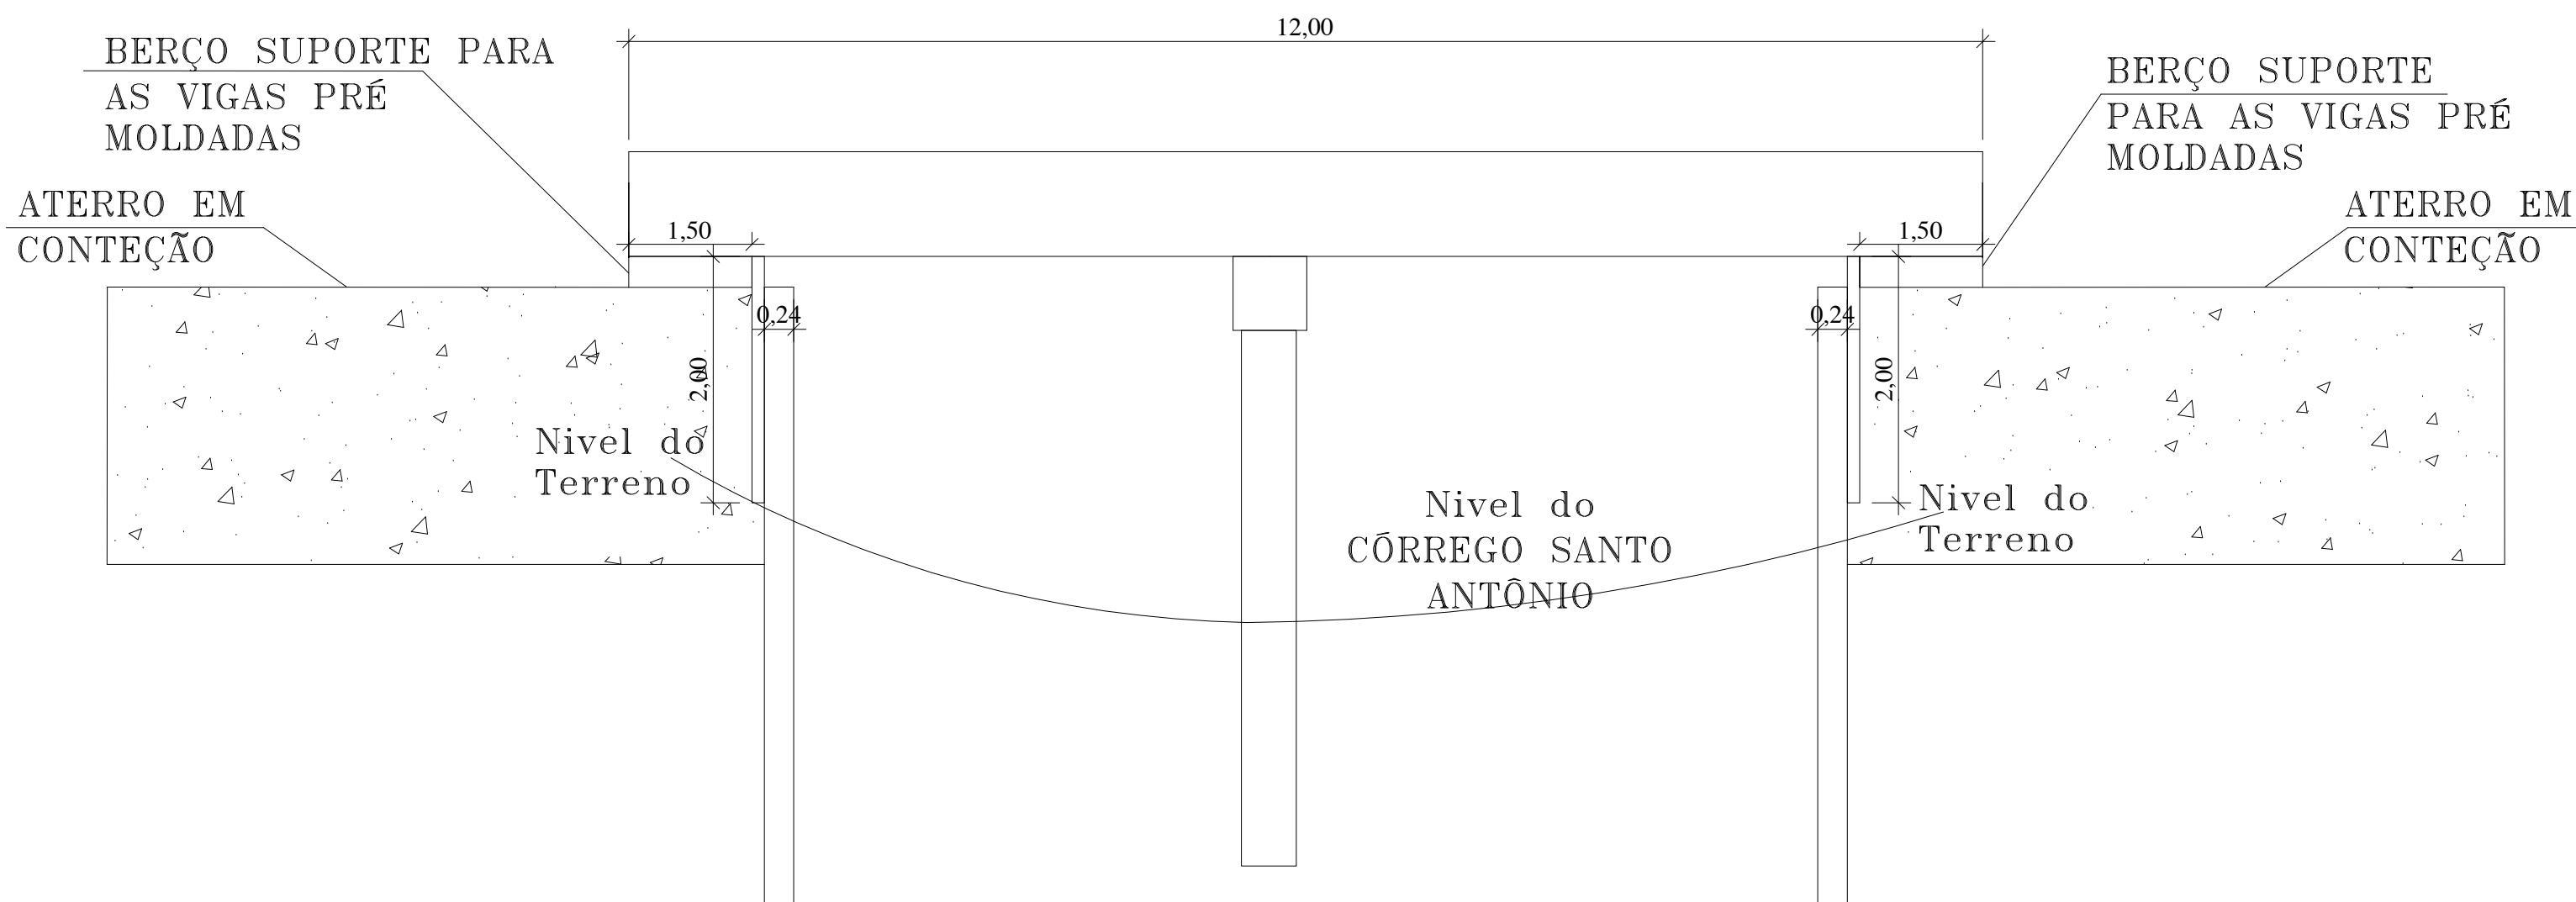

VISTA SUPERIOR
PONTE SOBRE O CÓRREGO SANTO ANTÔNIO

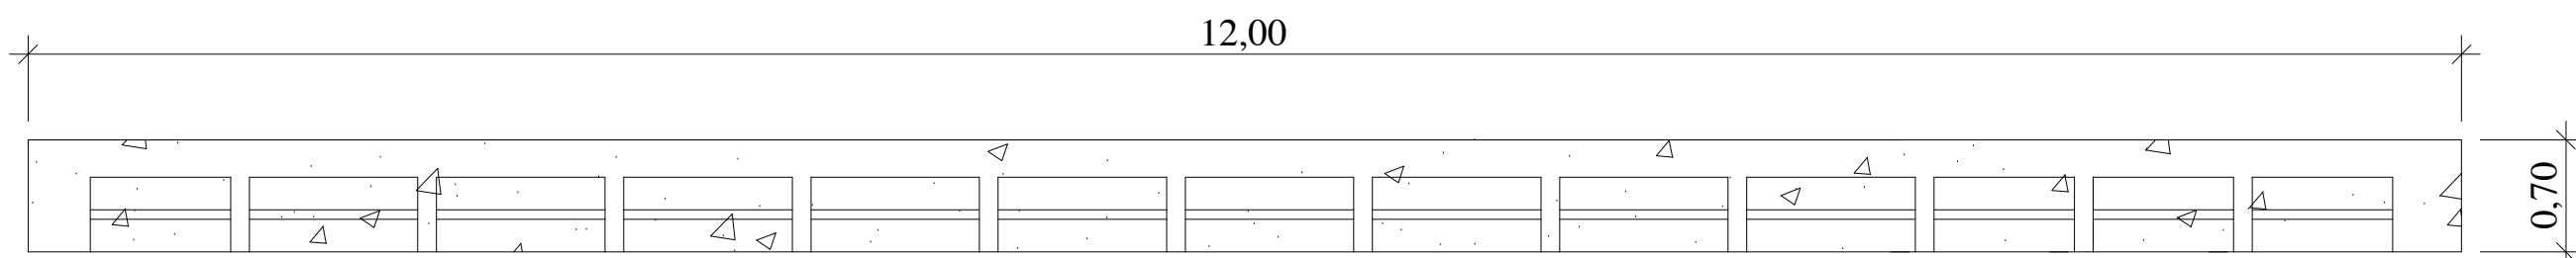

11 VIGAS PRÉ-MOLDADAS
DE: 12,00m/0,40m/0,30m

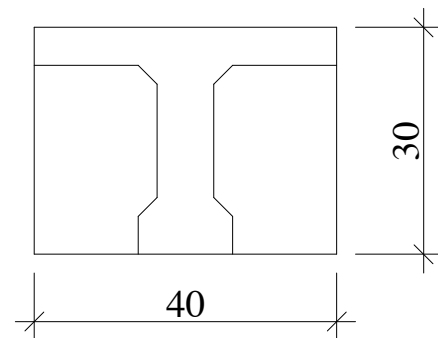

DETALHE DAS VIGAS PRÉ-MOLDADAS
ESC. 1:75



PLANTA DE LOCALIZAÇÃO
Coordenadas Geográficas: -13.312179, -49.231045

PONTE CÓRREGO SANTO ANTÔNIO

Ponte sobre o córrego Santo antônio - Região Chica Vermelha - Porangatu - Goiás

ENGENHARIA

Proprietário (a):

Município de Porangatu - CNPJ: 01.801.612/0001-46

Responsável Técnico: **VICTOR HUGO PARREIRA COSTA:04912510173**

Eng. Civil - Victor Hugo Parreira Costa - CREA: 1018724745/D - GO

Quadro de Áreas:	Folha:
Área da Ponte: 54,00 m²	1/1
Conteúdo: Planta de Implantação e Detalhes	Escala: 1/50

Data: 05 de Outubro de 2026. | Revisão: ①
Analista:*** | D. Projetista:
Aprovação: