





1 PLANTA BAIXA

1 : 50

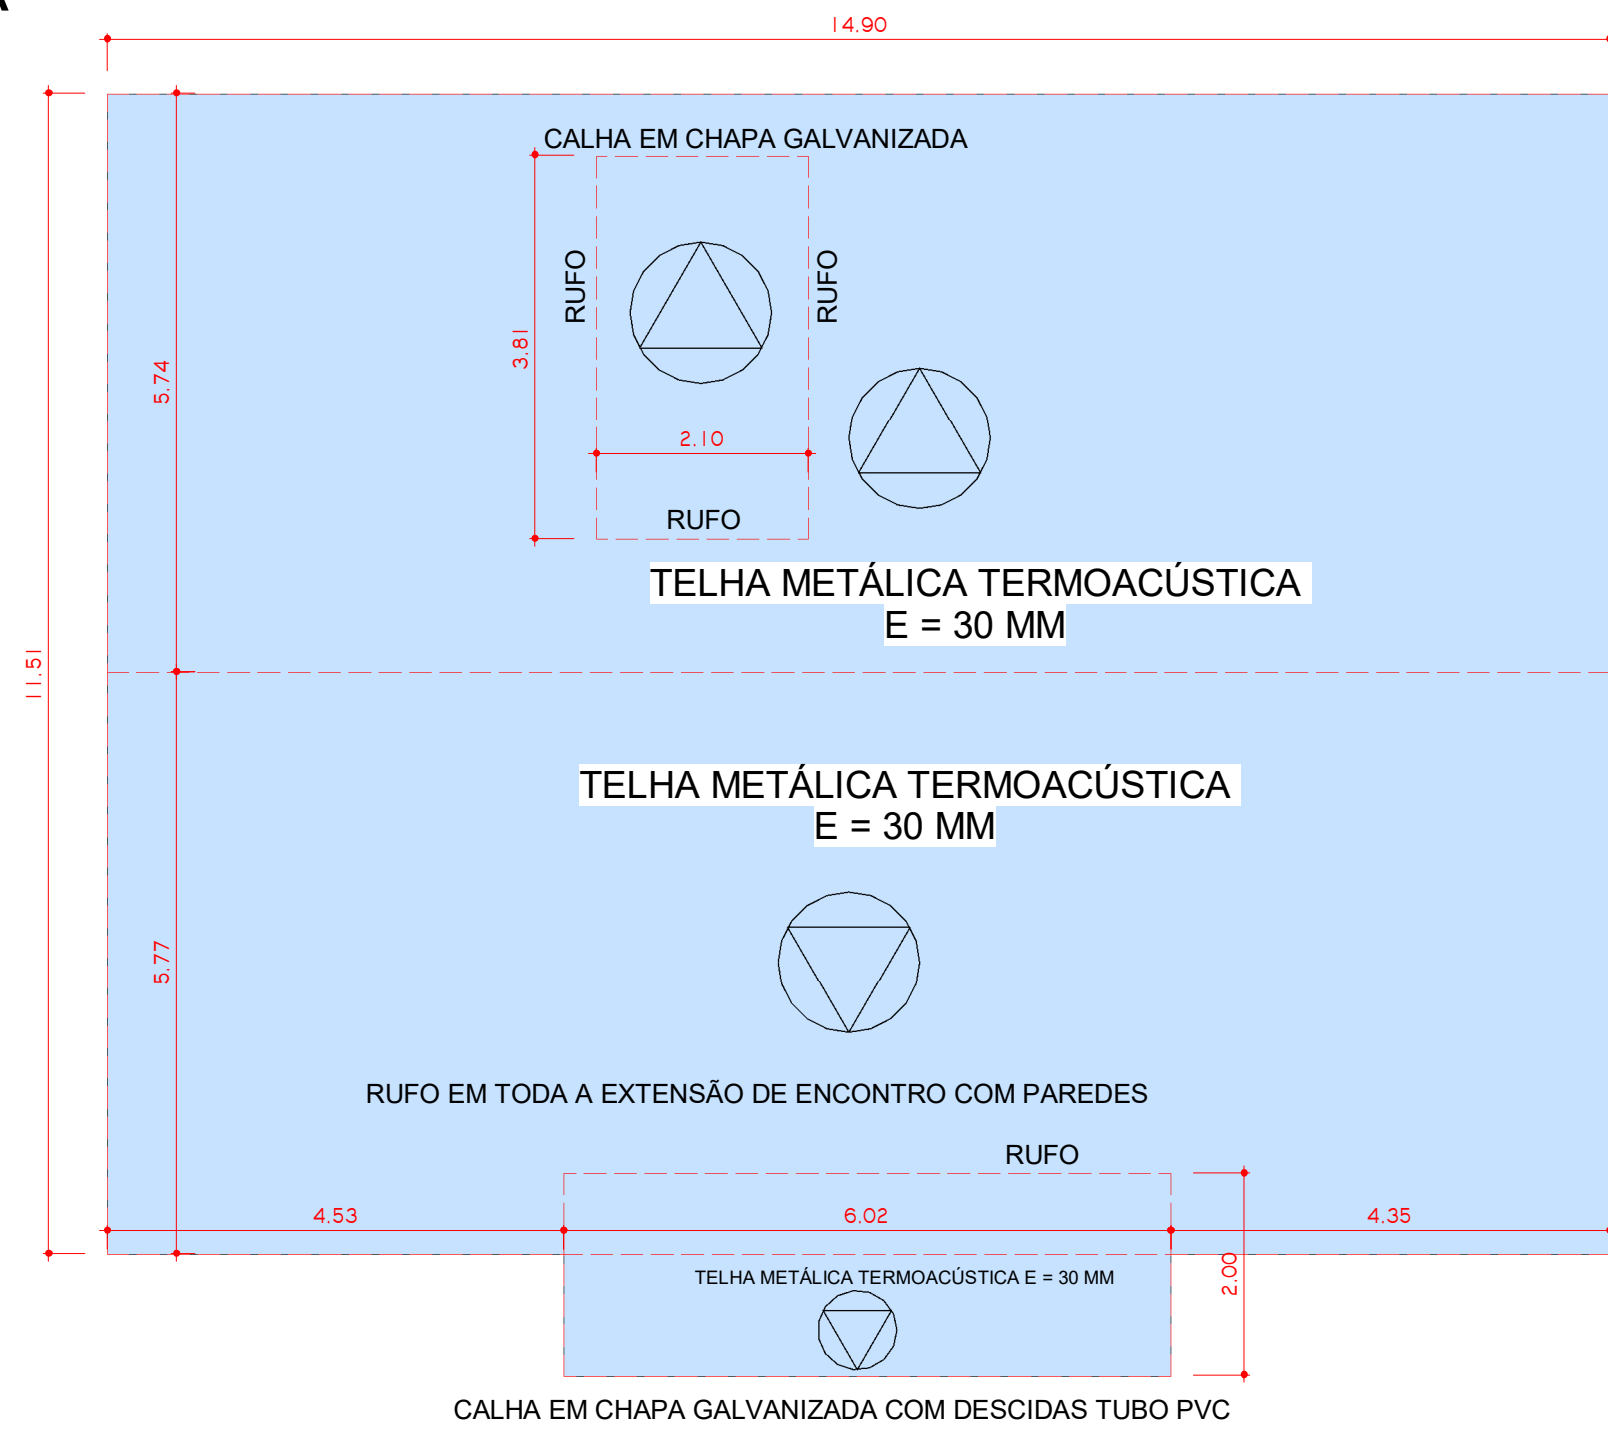

3 COBERTURA

1 : 75

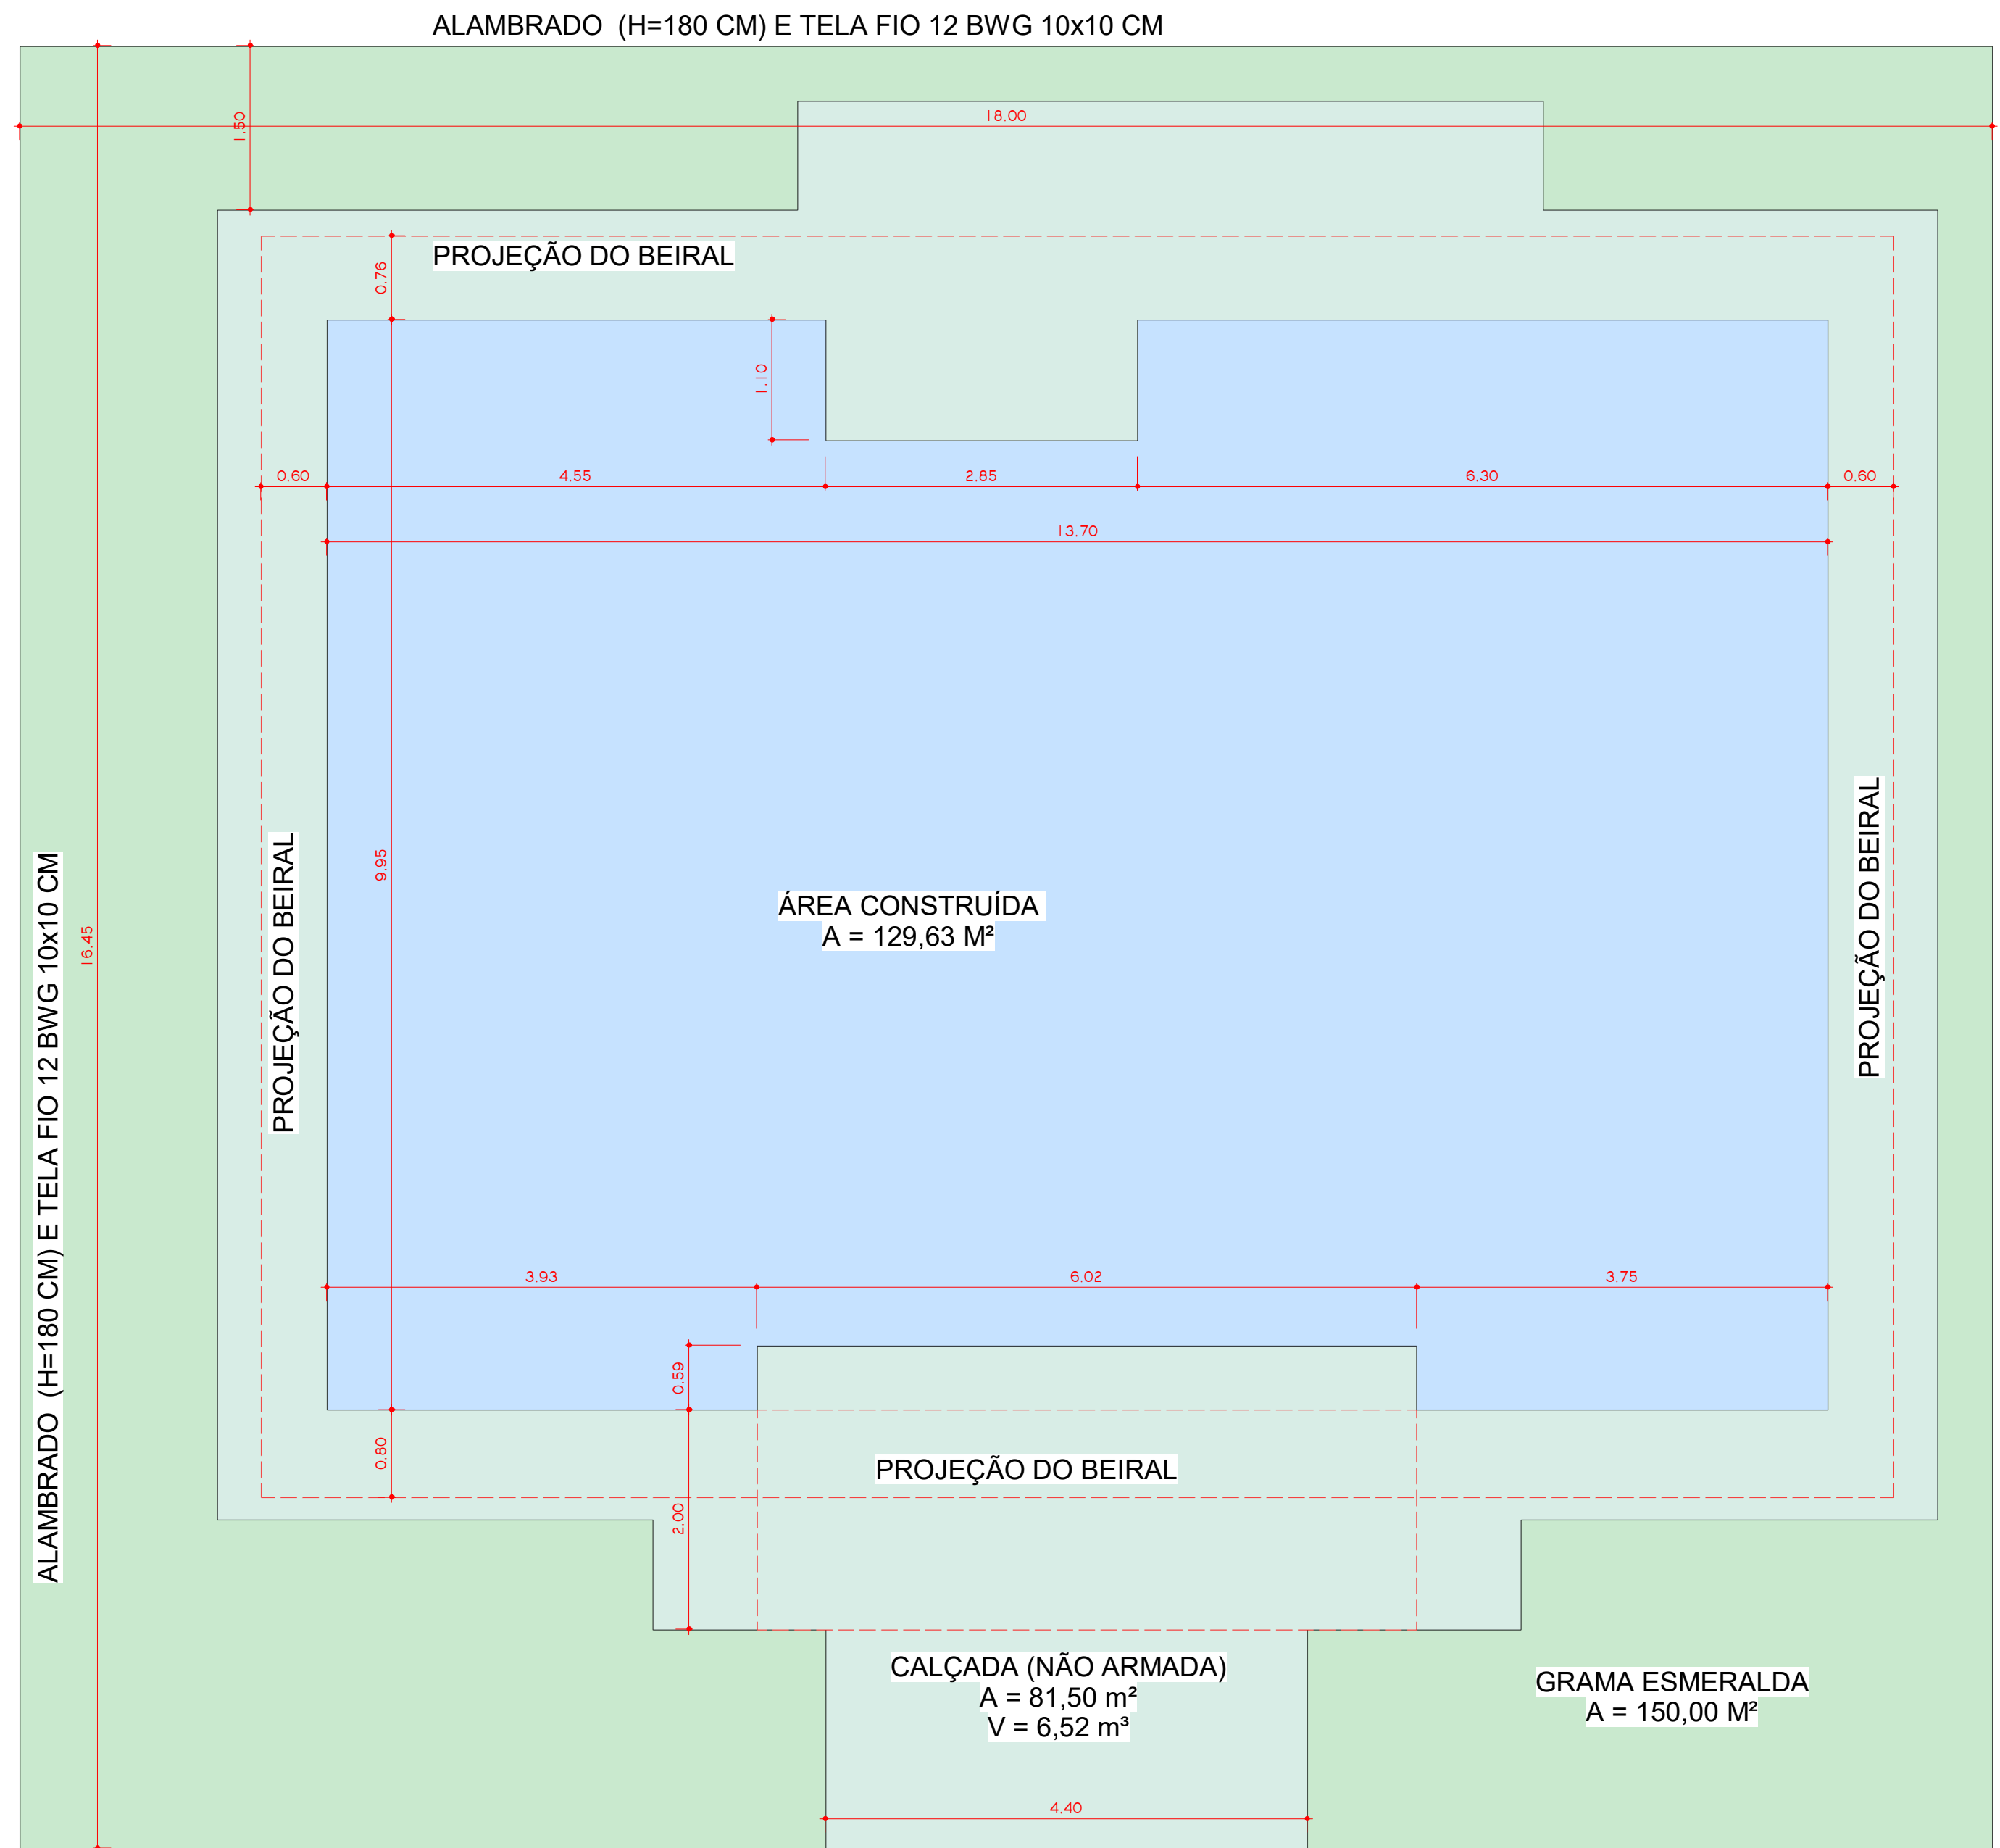

2 IMPLANTAÇÃO

1 : 50

ARQUI - AMBIENTES		
Nome	Área	Perímetro
ARQUIVO	8.89 m²	10.91
CIRCULAÇÃO	8.10 m²	32.30
CONSULTÓRIO 1	9.00 m²	12.00
CONSULTÓRIO 2	11.74 m²	14.15
COPA	4.70 m²	8.70
CURATIVOS	8.86 m²	12.09
DENTISTA	13.54 m²	16.80
DML	3.60 m²	7.30
ESPERA	17.42 m²	17.91
ESTER.	2.82 m²	7.10
HALL	1.32 m²	4.60
MOTOR	1.43 m²	4.90
RECEPÇÃO	7.06 m²	11.70
WC F.	3.19 m²	7.30
WC M.	3.15 m²	7.30
WC S.	3.15 m²	7.30
Total geral: 16	115.45 m²	191.30

PISOS E PAVIMENTAÇÃO		
Tipo	Área	Volume
Calçada	81.62 m²	6.52 m³
Gramma	84.94 m²	1.70 m³
Piso 11cm contrapiso 6cm argamassa regul. 3cm. cerâmica 60x60	112.54 m²	11.20 m³

TABELA DE RUFO	
Tipo	Comprimento
Rufo Lateral	25.67
Total geral: 1	25.67

TABELA DE CALHAS	
Tipo	Comprimento
RT-30x300x150	1.80
Total geral: 1	1.80

ALAMBRADO (H=180 CM) E TELA FIO 12 BWG 10x10 CM

ALAMBRADO (H=180 CM) E TELA FIO 12 BWG 10x10 CM

TABELA DE PAREDES		
Tipo	Comprimento	Área
Parade 15	243.68	313.24 m²

ARQUI - QUADRO GERAL DE PORTAS						
Nº	Dimensões	Acabamento	Solista	Tipo	Material	Qtd.
P1	0.80 x 2.10	ENVERNIZADO	Não	ABRIR / 01 FOLHA	MADEIRA	11
P3	1.50 x 2.10	PINTURA	Sim	ABRIR / 1F / PORTÃO	METAL	1
P4	1.50 x 2.10	ABERTURA	Não	ABERTURA	ABERTURA	1
P5	3.00 x 2.10	VIDRO	Sim	CORRER / 04 FOLHAS	VIDRO	1
P6	0.80 x 0.60	PINTURA LATEX	Não	GÁS	METAL	2
P7	0.80 x 2.10	ENVERNIZADO	Sim	ABRIR / 01 FOLHA	MADEIRA	2
Total geral: 18						18

ARQUI - QUADRO GERAL DE JANELAS						
Item	Dimensões	Ps.	Área (m²)	Tipo	Material	Qtd.
J1	2.00 x 1.00	1.10	2.00	CORRER / 02 FOLHAS	VIDRO TEMPERADO	4
J2	1.00 x 0.50	1.60	0.50	BASCULANTE / 02 FOLHAS	VIDRO TEMPERADO	4
J3	1.50 x 1.00	1.00	1.50	FIXO - GUIÇÊ	VIDRO TEMPERADO	1
J4	1.30 x 0.60	1.50	0.78	BASCULANTE / 03 FOLHAS	VIDRO TEMPERADO	3
Total geral: 12						12




ESTADO DO MATO GROSSO DO SUL
MUNICÍPIO DE LAGUNA CARAPÁ
ASSESSORIA DE ESTUDOS E PROJETOS

CONSTRUÇÃO DE POSTO DE SAÚDE


PROJETO ARQUITETÔNICO

RESP. EXECUÇÃO	PROJETO	PROPRIETÁRIO
	LEONARDO DA ROSA WALZ ENG. CIVIL CREAM/S 65.212	MUNICÍPIO DE LAGUNA CARAPÁ CNPJ - 01.989.813/0001-19


ÁREAS	LOCALIZAÇÃO	DATA	PRANCHA
	Terras Indígenas Guaimbé e Rancho Jacaré	03/06/2025	ARQ1
		ESCALAS	INDICADAS

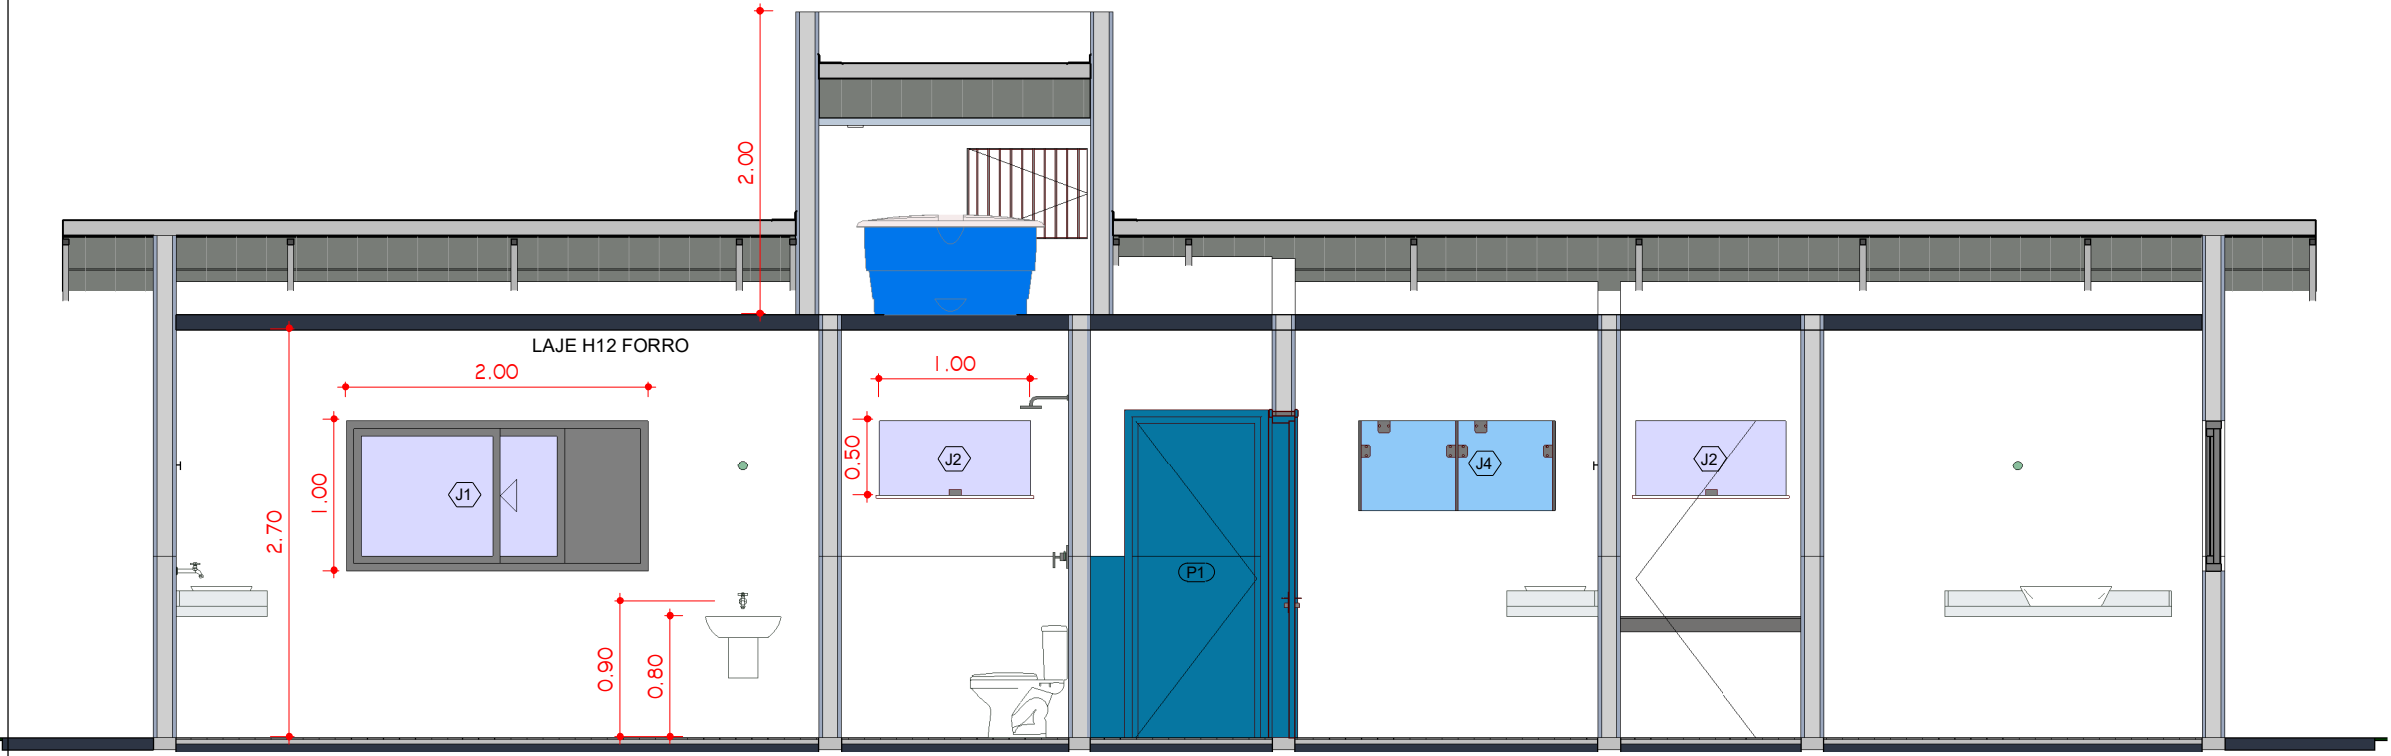


1 A
1 : 50

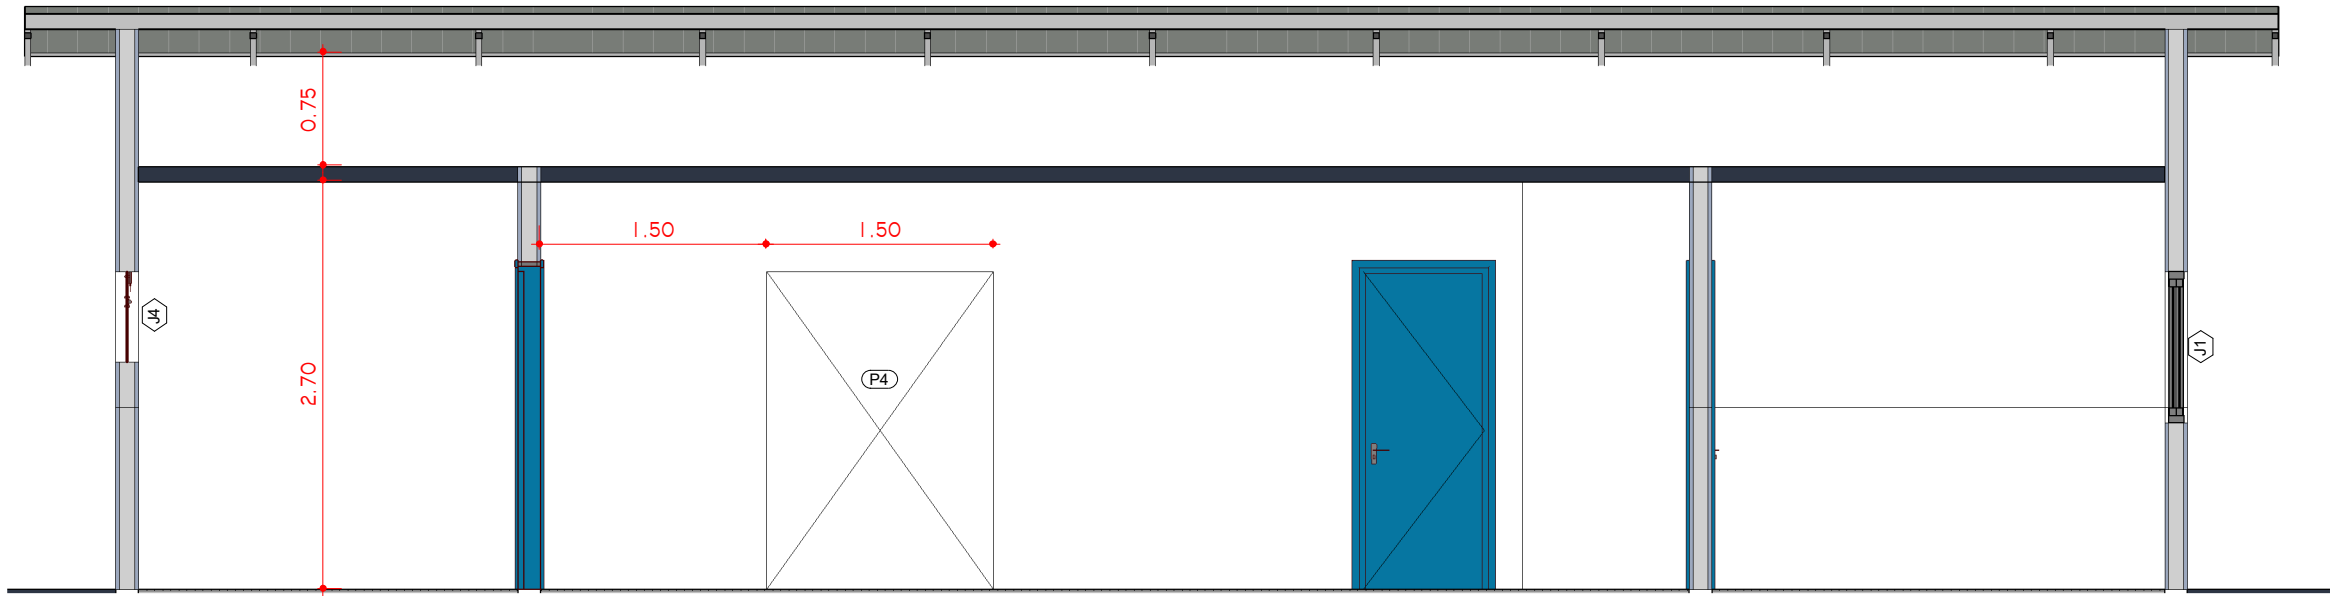


2 B
1 : 50

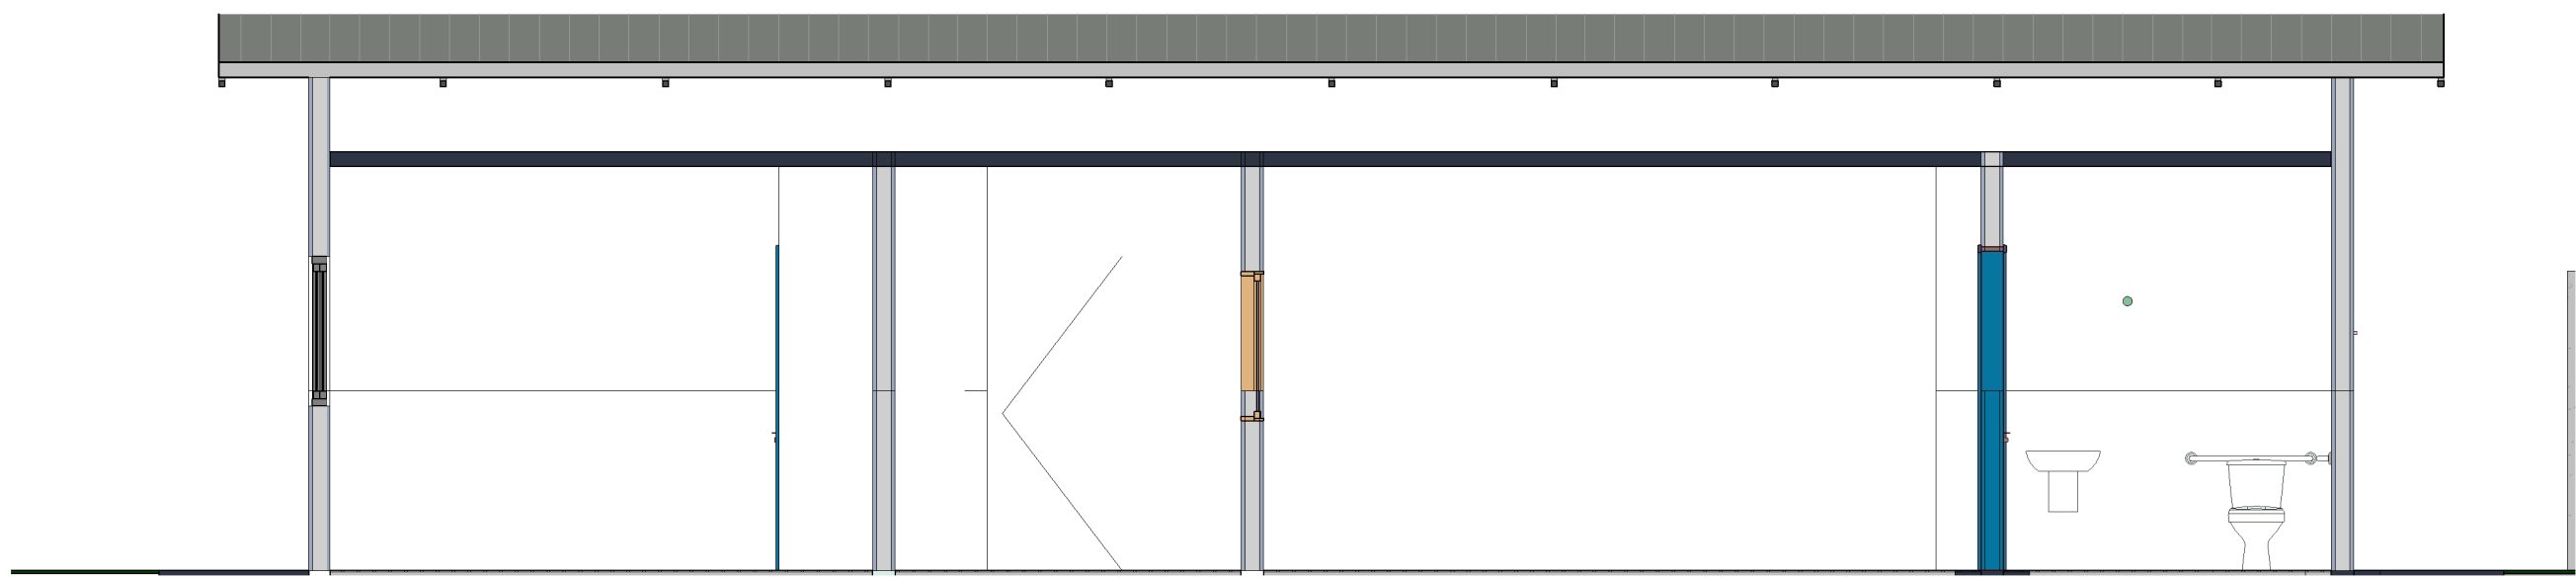


3 C
1 : 50

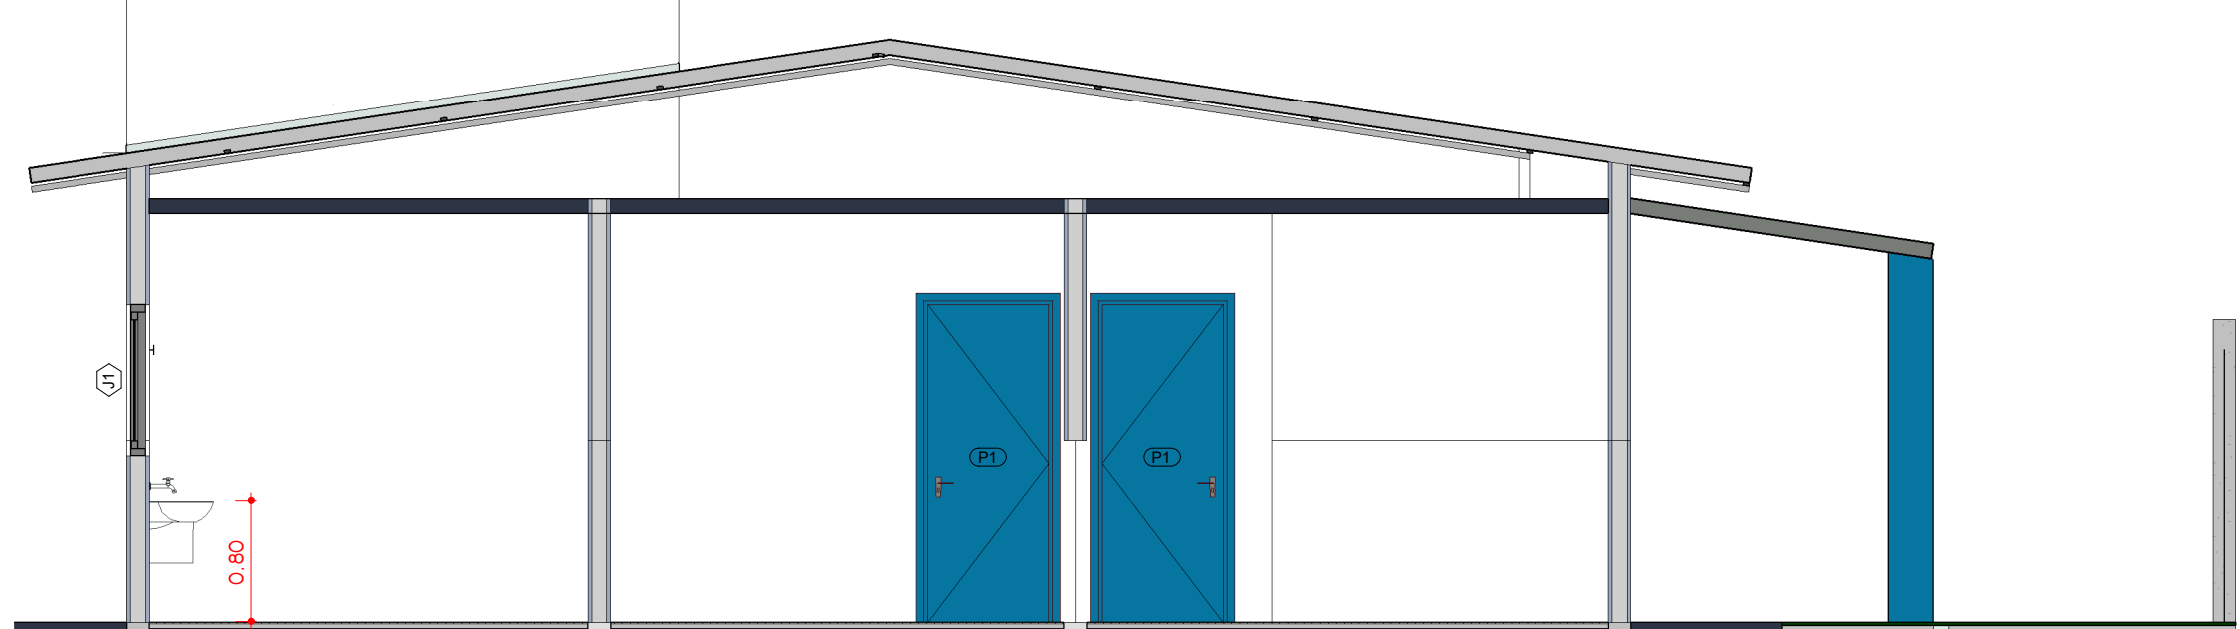


4 D
1 : 50

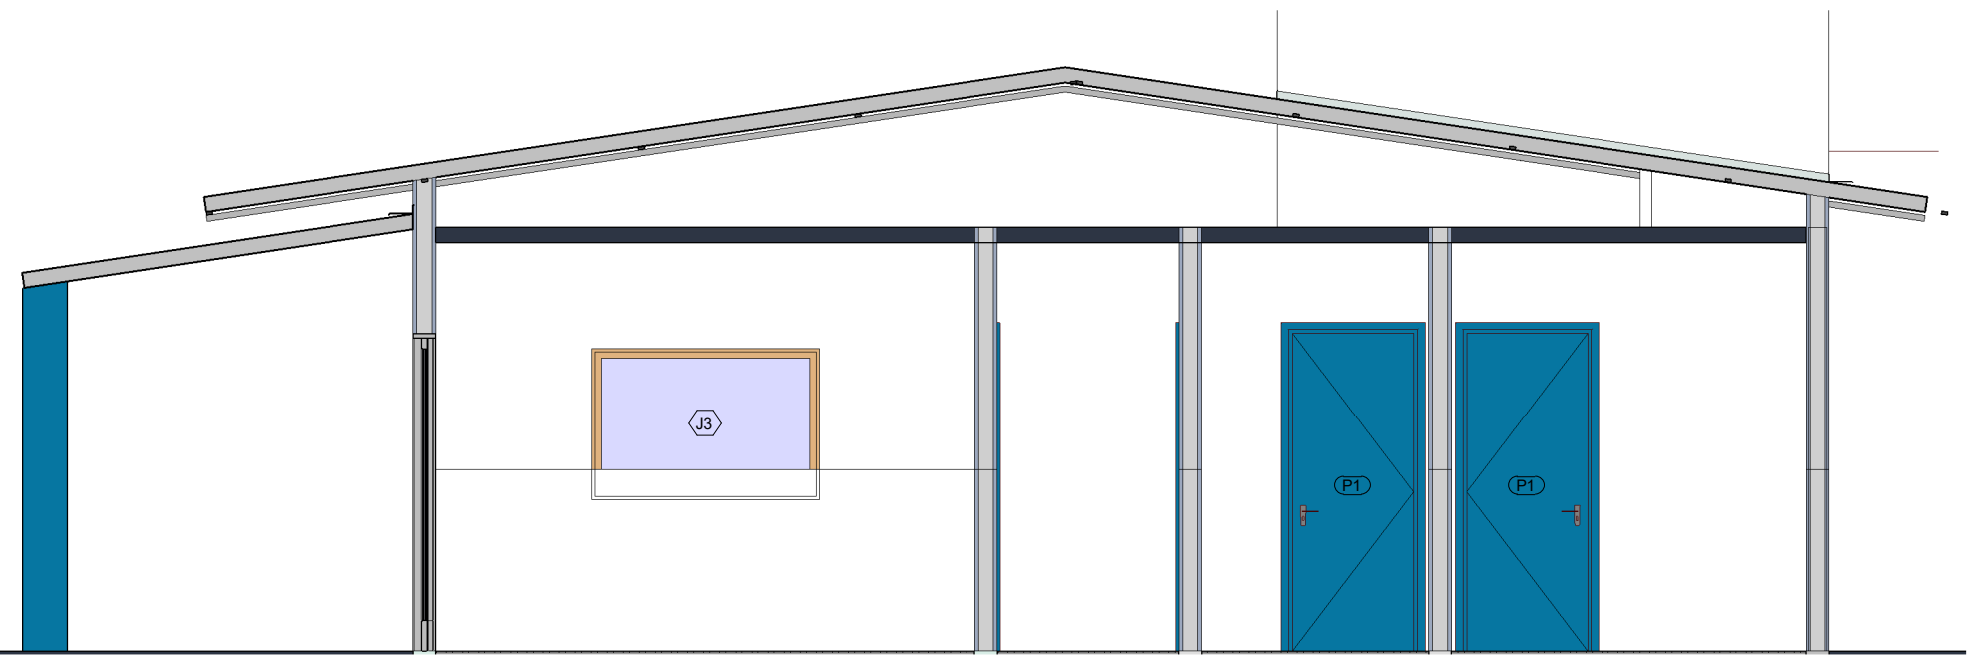


5 E
1 : 50

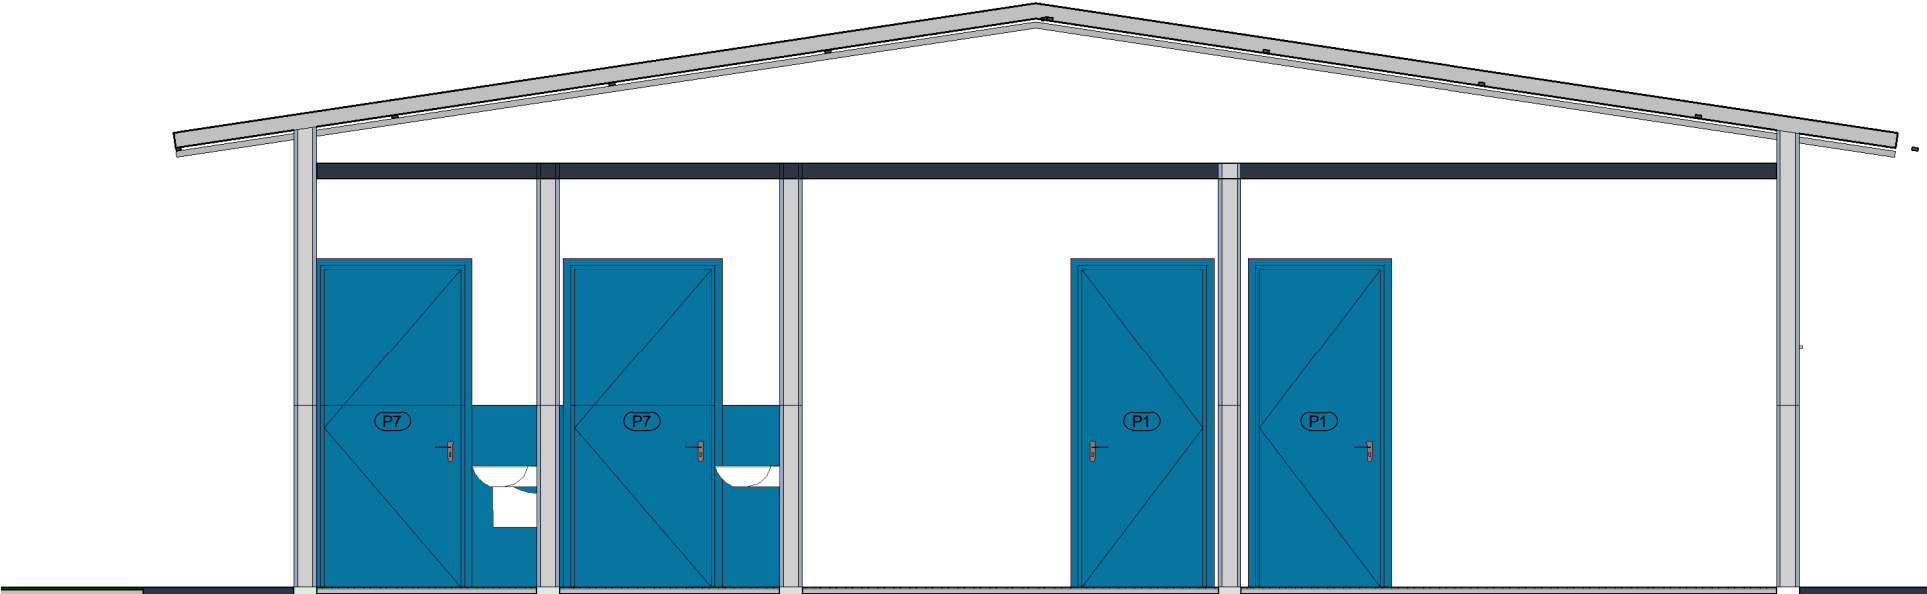


6 F
1 : 50

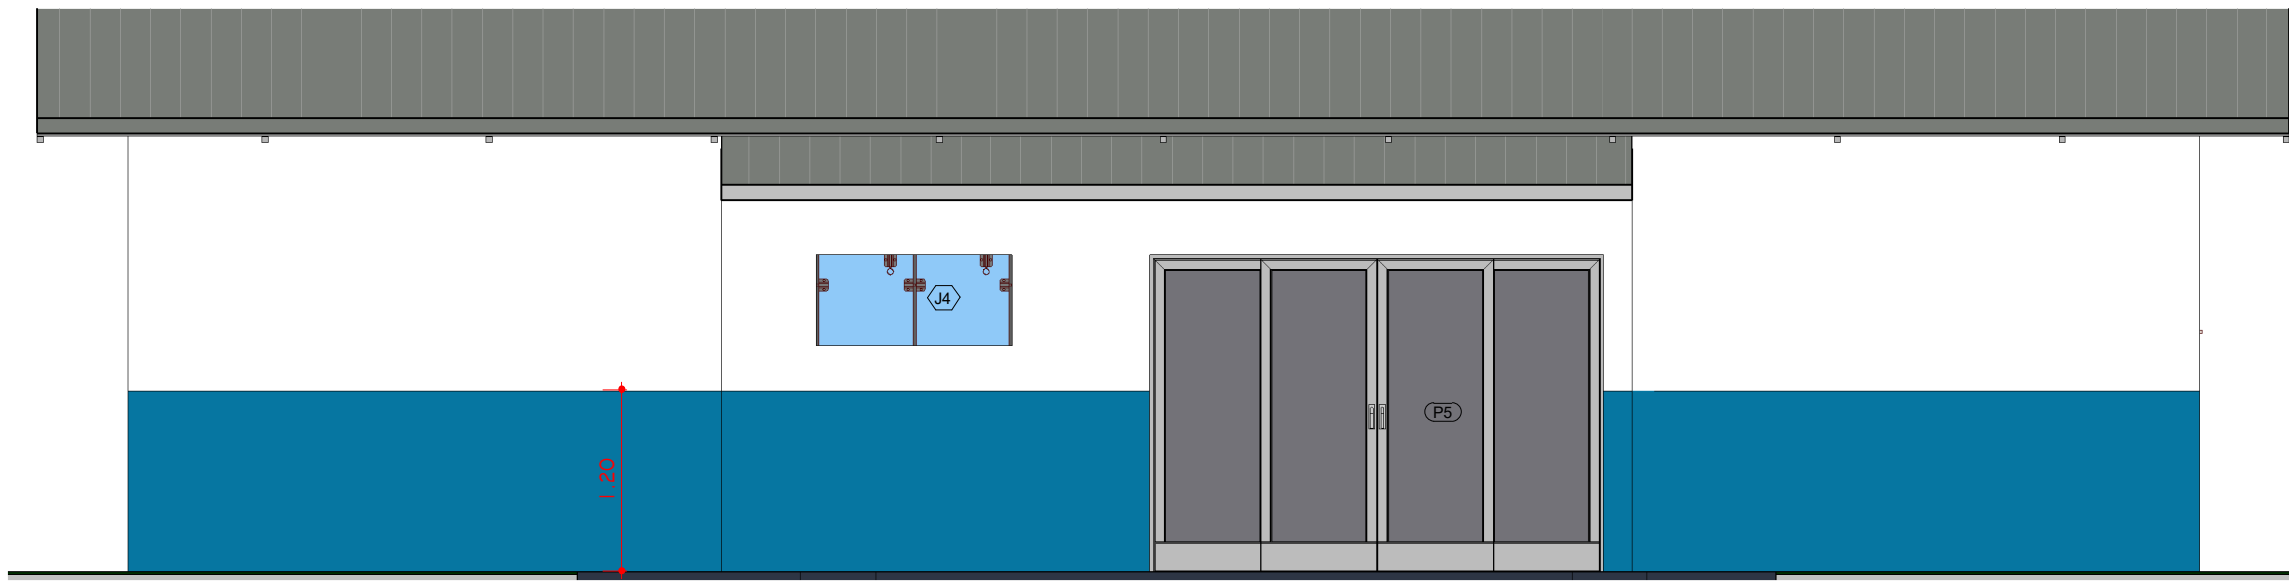


7 G
1 : 50

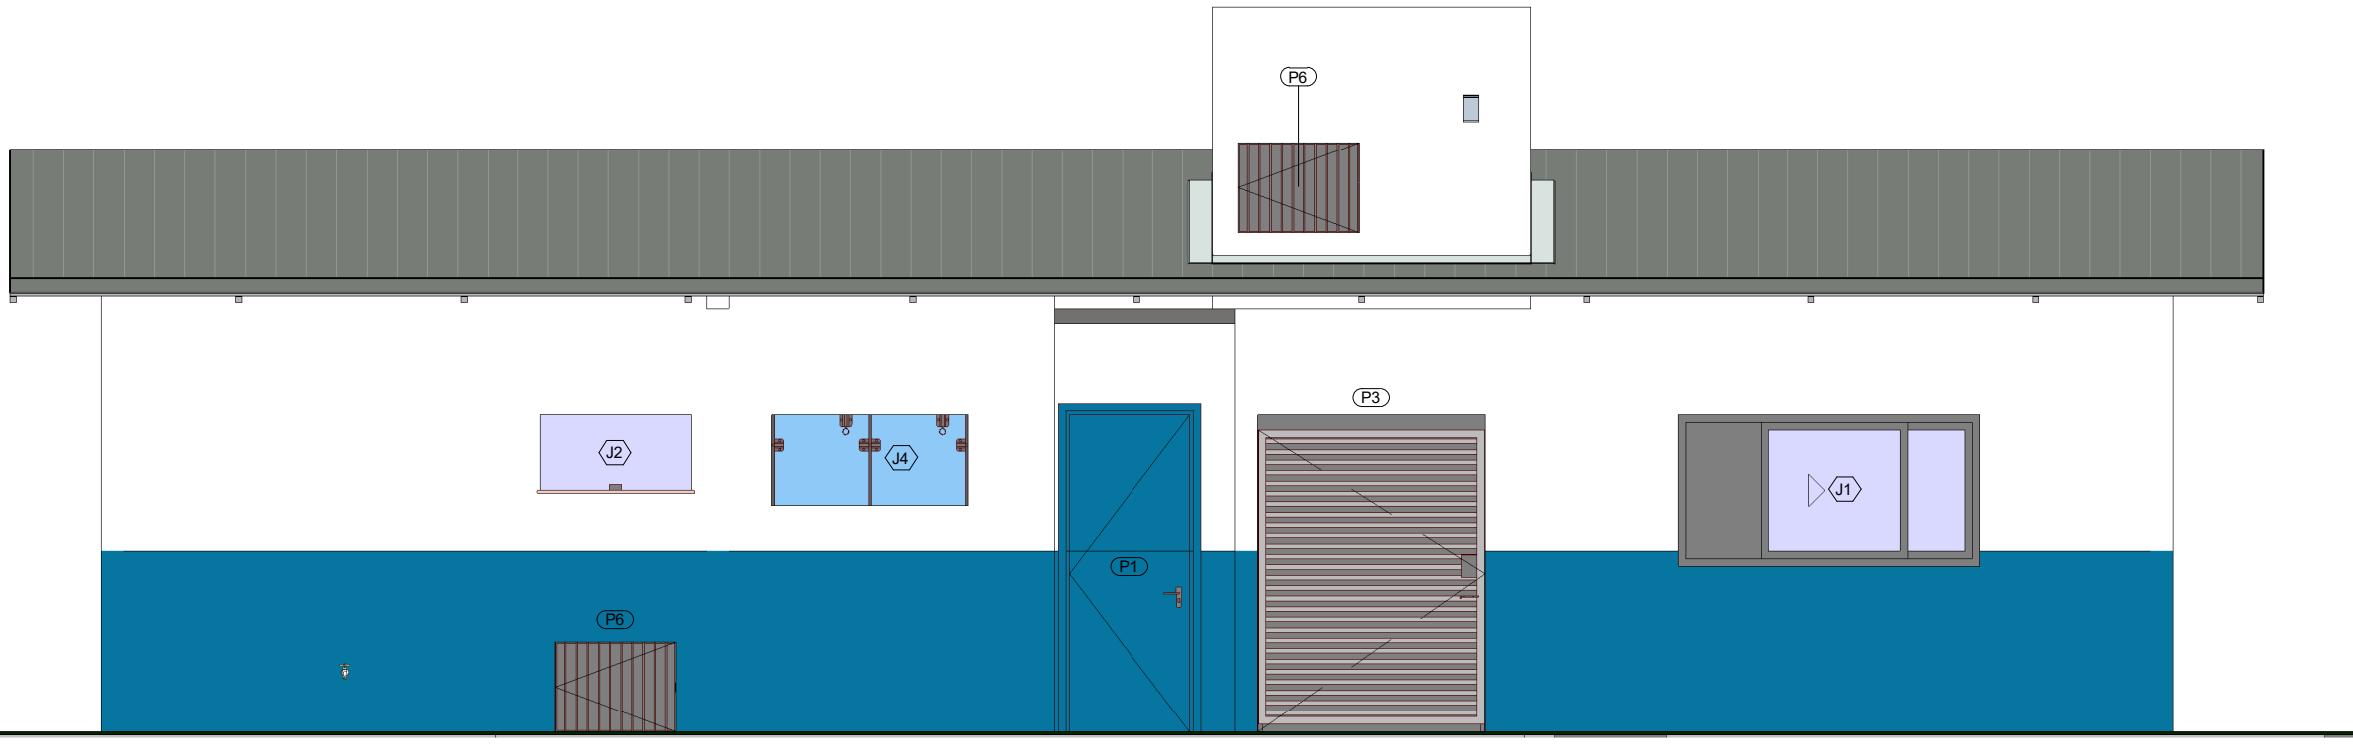

8 H
1 : 50

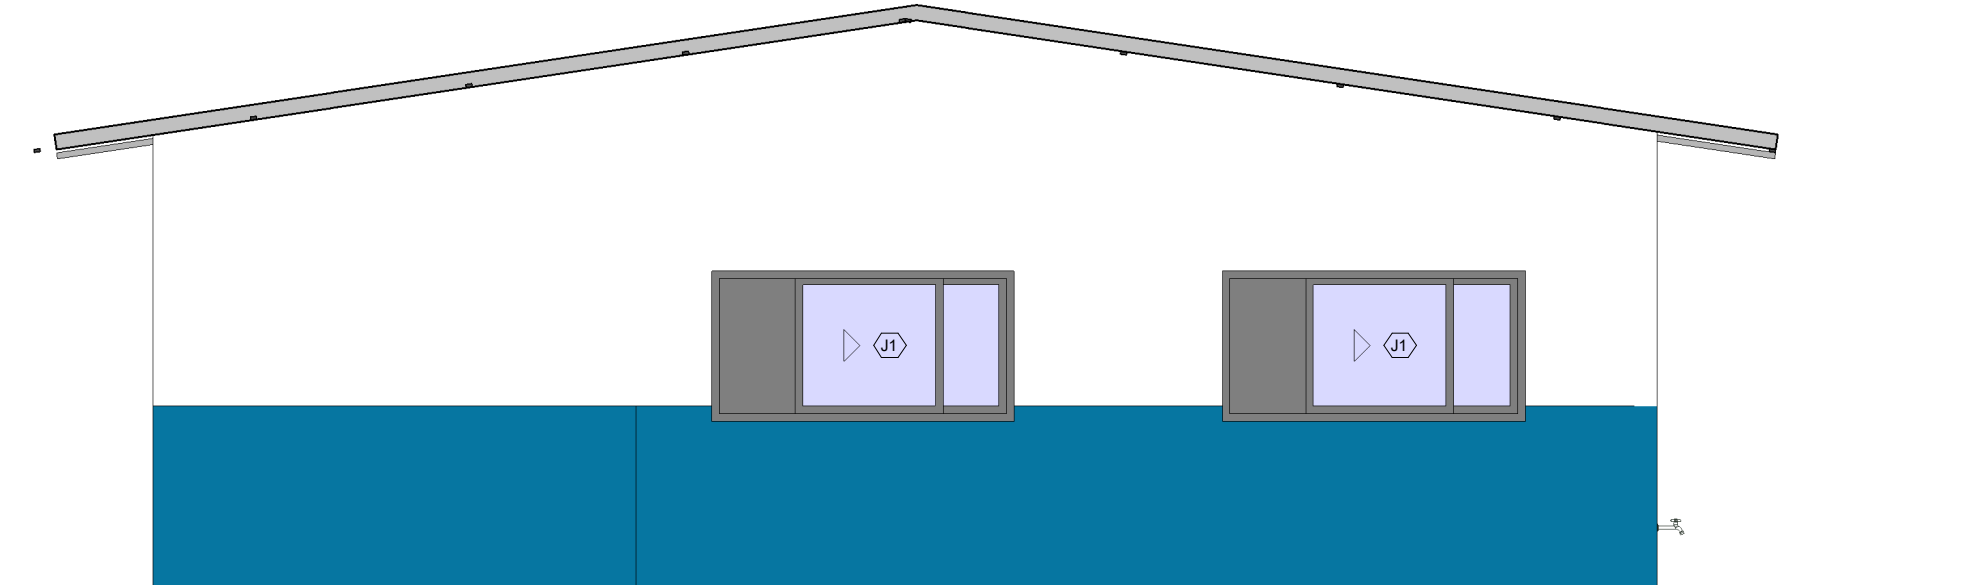

9 I
1 : 50

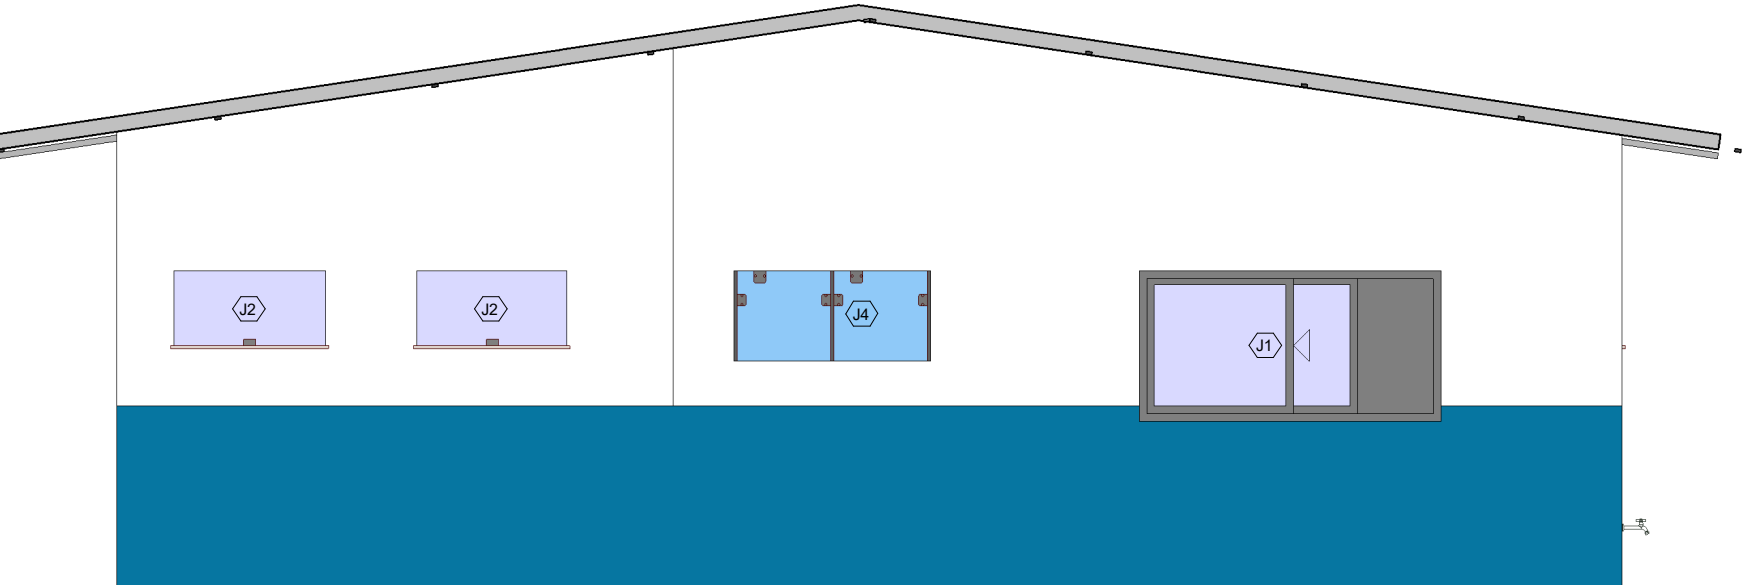


10 J
1 : 50

ARQUI - QUADRO GERAL DE PORTAS						
Nº	Dimensões		Acabamento	Soleira	Tipo	Material
	Larg.	Altura				
P1	0.90	2.10	ENVERNIZADO	Não	ABRIR / 01 FOLHA	MADEIRA
P3	1.50	2.10	PINTURA	Sim	ABRIR 1F / PORTÃO	METAL
P4	1.50	2.10	ABERTURA	Não	ABERTURA	ABERTURA
P5	3.00	2.10	VIDRO	Sim	CORRER / 04 FOLHAS	VIDRO
P6	0.90	0.60	PINTURA LATEX	Não	GAS	METAL
P7	0.90	2.10	ENVERNIZADO	Sim	ABRIR / 01 FOLHA	MADEIRA
Total geral: 16						16

ARQUI - QUADRO GERAL DE JANELAS						
Item	Dimensões		Pol.	Área (m²)	Tipo	Material
	Larg.	Alt.				
J1	2.00	1.00	1.10	2.00	CORRER / 02 FOLHAS	VIDRO TEMPERADO
J2	1.00	0.90	1.50	0.90	BASCULANTE / 02 FOLHAS	VIDRO TEMPERADO
J3	1.50	1.00	1.00	1.50	FIXO - GUICHÊ	VIDRO TEMPERADO
J4	1.30	0.60	1.50	0.78	BASCULANTE / 03 FOLHAS	VIDRO TEMPERADO
Total geral: 12						3

ARQUI - AMBIENTES			
Nome	Área	Perímetro	
ARQUIVO	6.89 m²	10.51	
CIRCULAÇÃO	18.10 m²	32.28	
CONSULTÓRIO 1	9.90 m²	12.00	
CONSULTÓRIO 2	11.74 m²	14.15	
COPA	4.70 m²	8.70	
CURATIVOS	8.86 m²	12.08	
DENTISTA	13.54 m²	16.50	
DMU	3.00 m²	7.00	
ESPERA	17.42 m²	17.91	
ESTER	2.82 m²	7.10	
HALL	1.32 m²	4.60	
MOTOK	1.43 m²	4.90	
RECEPÇÃO	7.06 m²	11.76	
WC F.	3.19 m²	7.30	
WC M.	3.19 m²	7.30	
WC S.	3.15 m²	7.20	
Total geral: 16	115.40 m²	181.30	

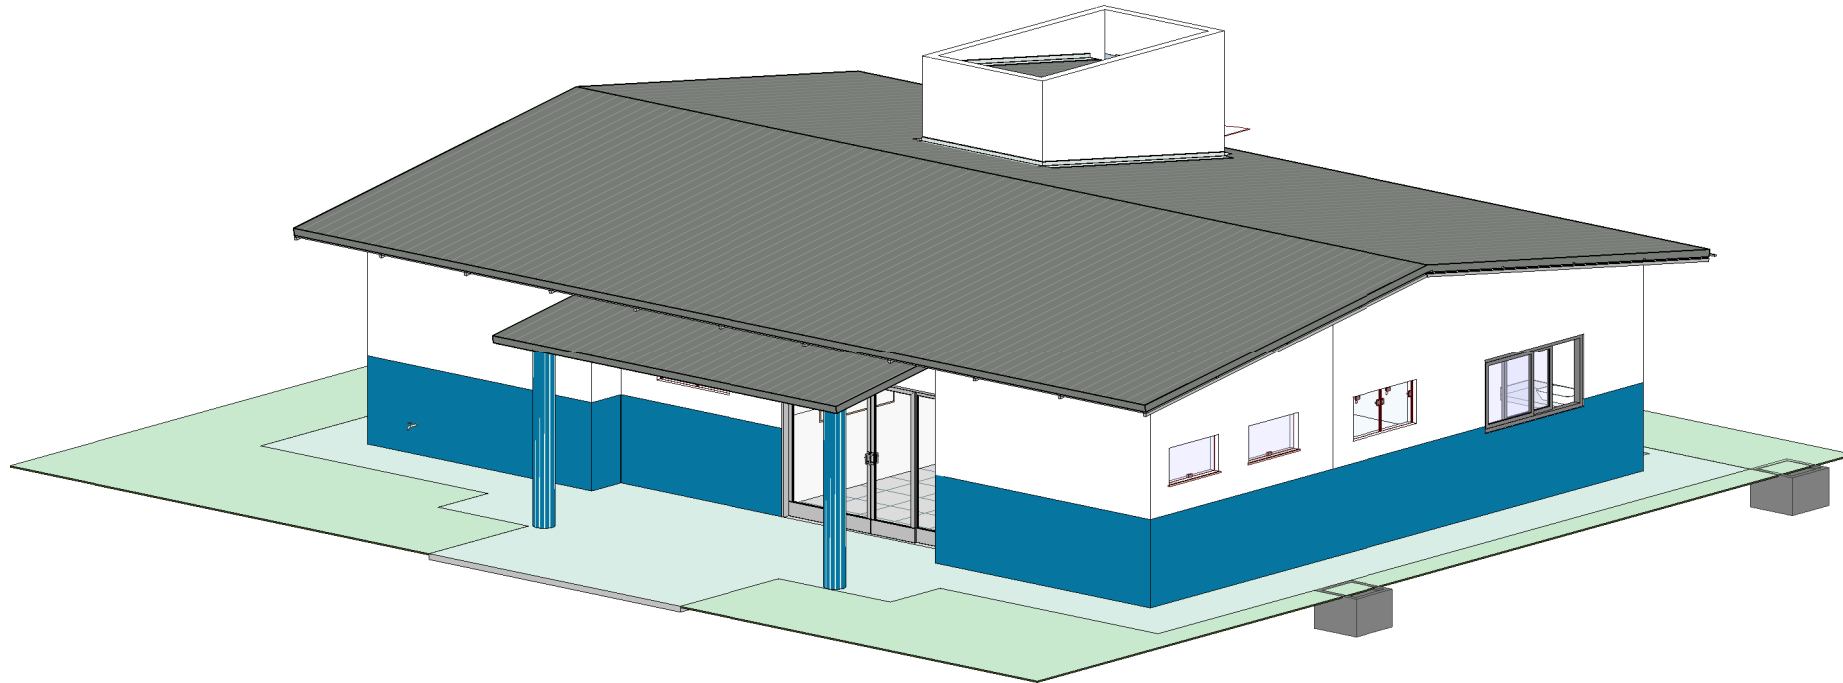



ESTADO DO MATO GROSSO DO SUL
MUNICÍPIO DE LAGUNA CARAPÁ
ASSESSORIA DE ESTUDOS E PROJETOS

CONSTRUÇÃO DE POSTO DE SAÚDE

CORTES


RESP. EXECUÇÃO	PROJETO	PROPRIETÁRIO
	LEONARDO DA ROSA WALZ ENG. CIVIL CREAM/S 65.212	MUNICÍPIO DE LAGUNA CARAPÁ CNPJ - 01.989.813/0001-19

ÁREAS	LOCALIZAÇÃO	DATA	PRANCHA
	Terras Indígenas Guaimbé e Rancho Jacaré	03/06/2025	ARQ2
		ESCALAS	INDICADAS

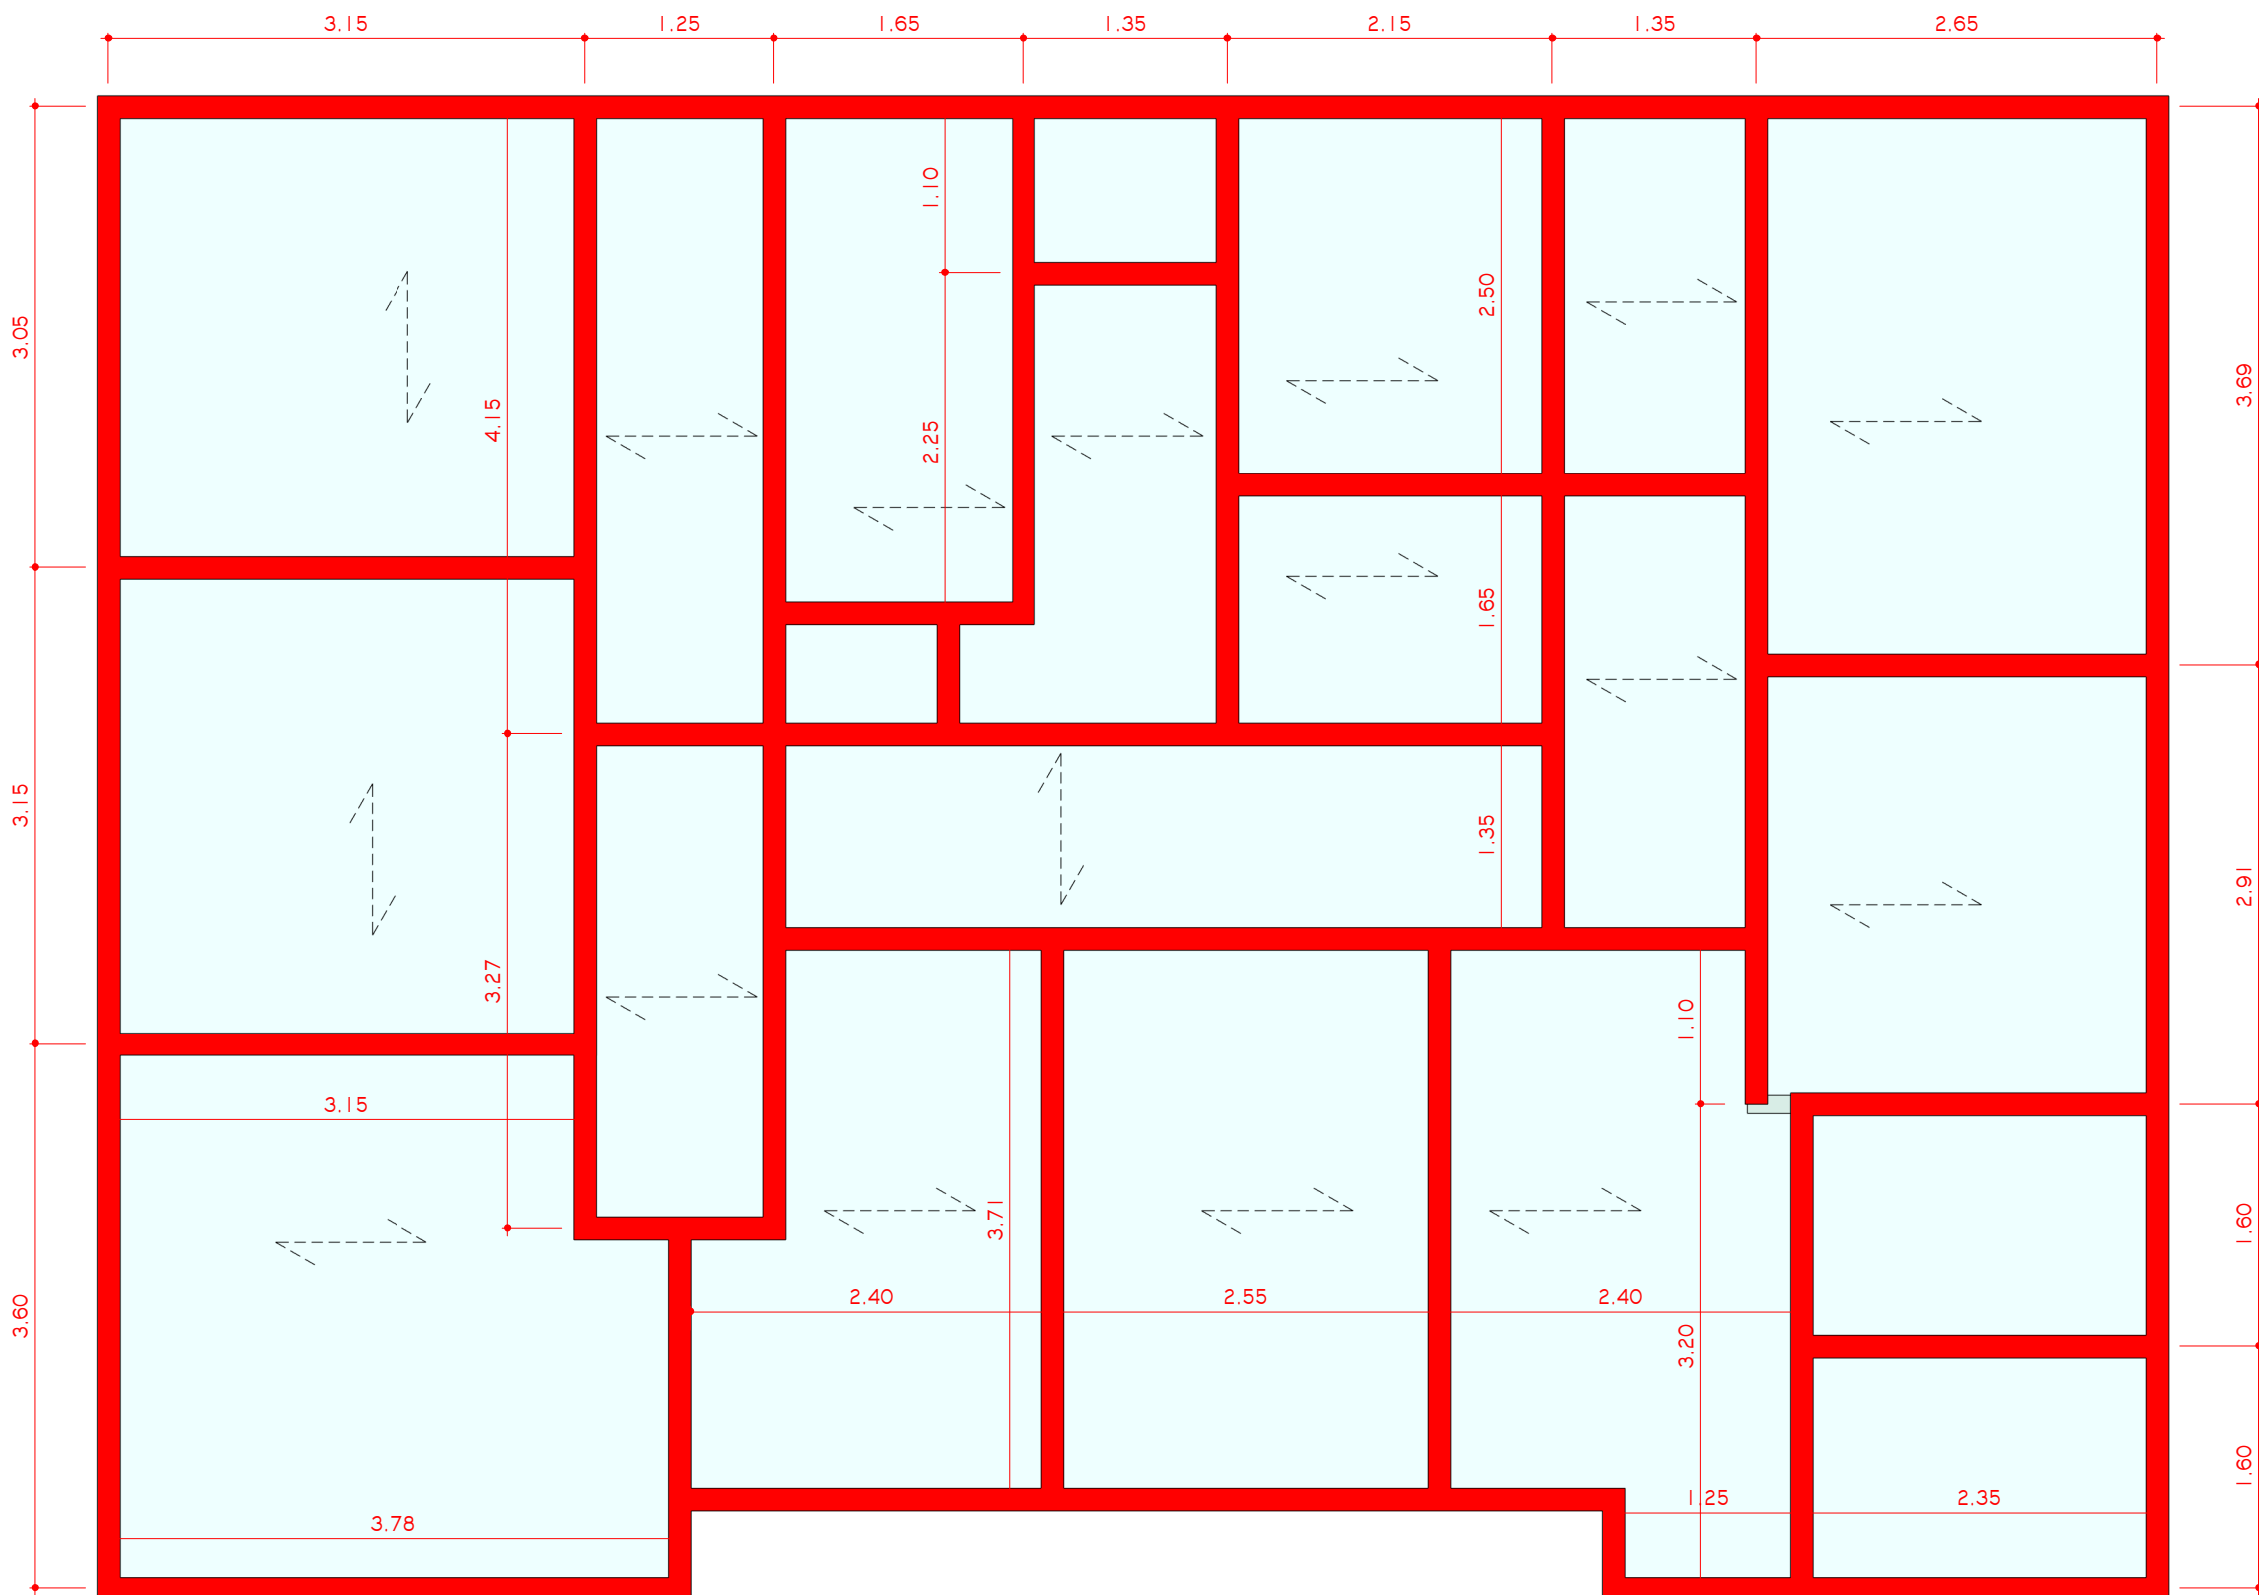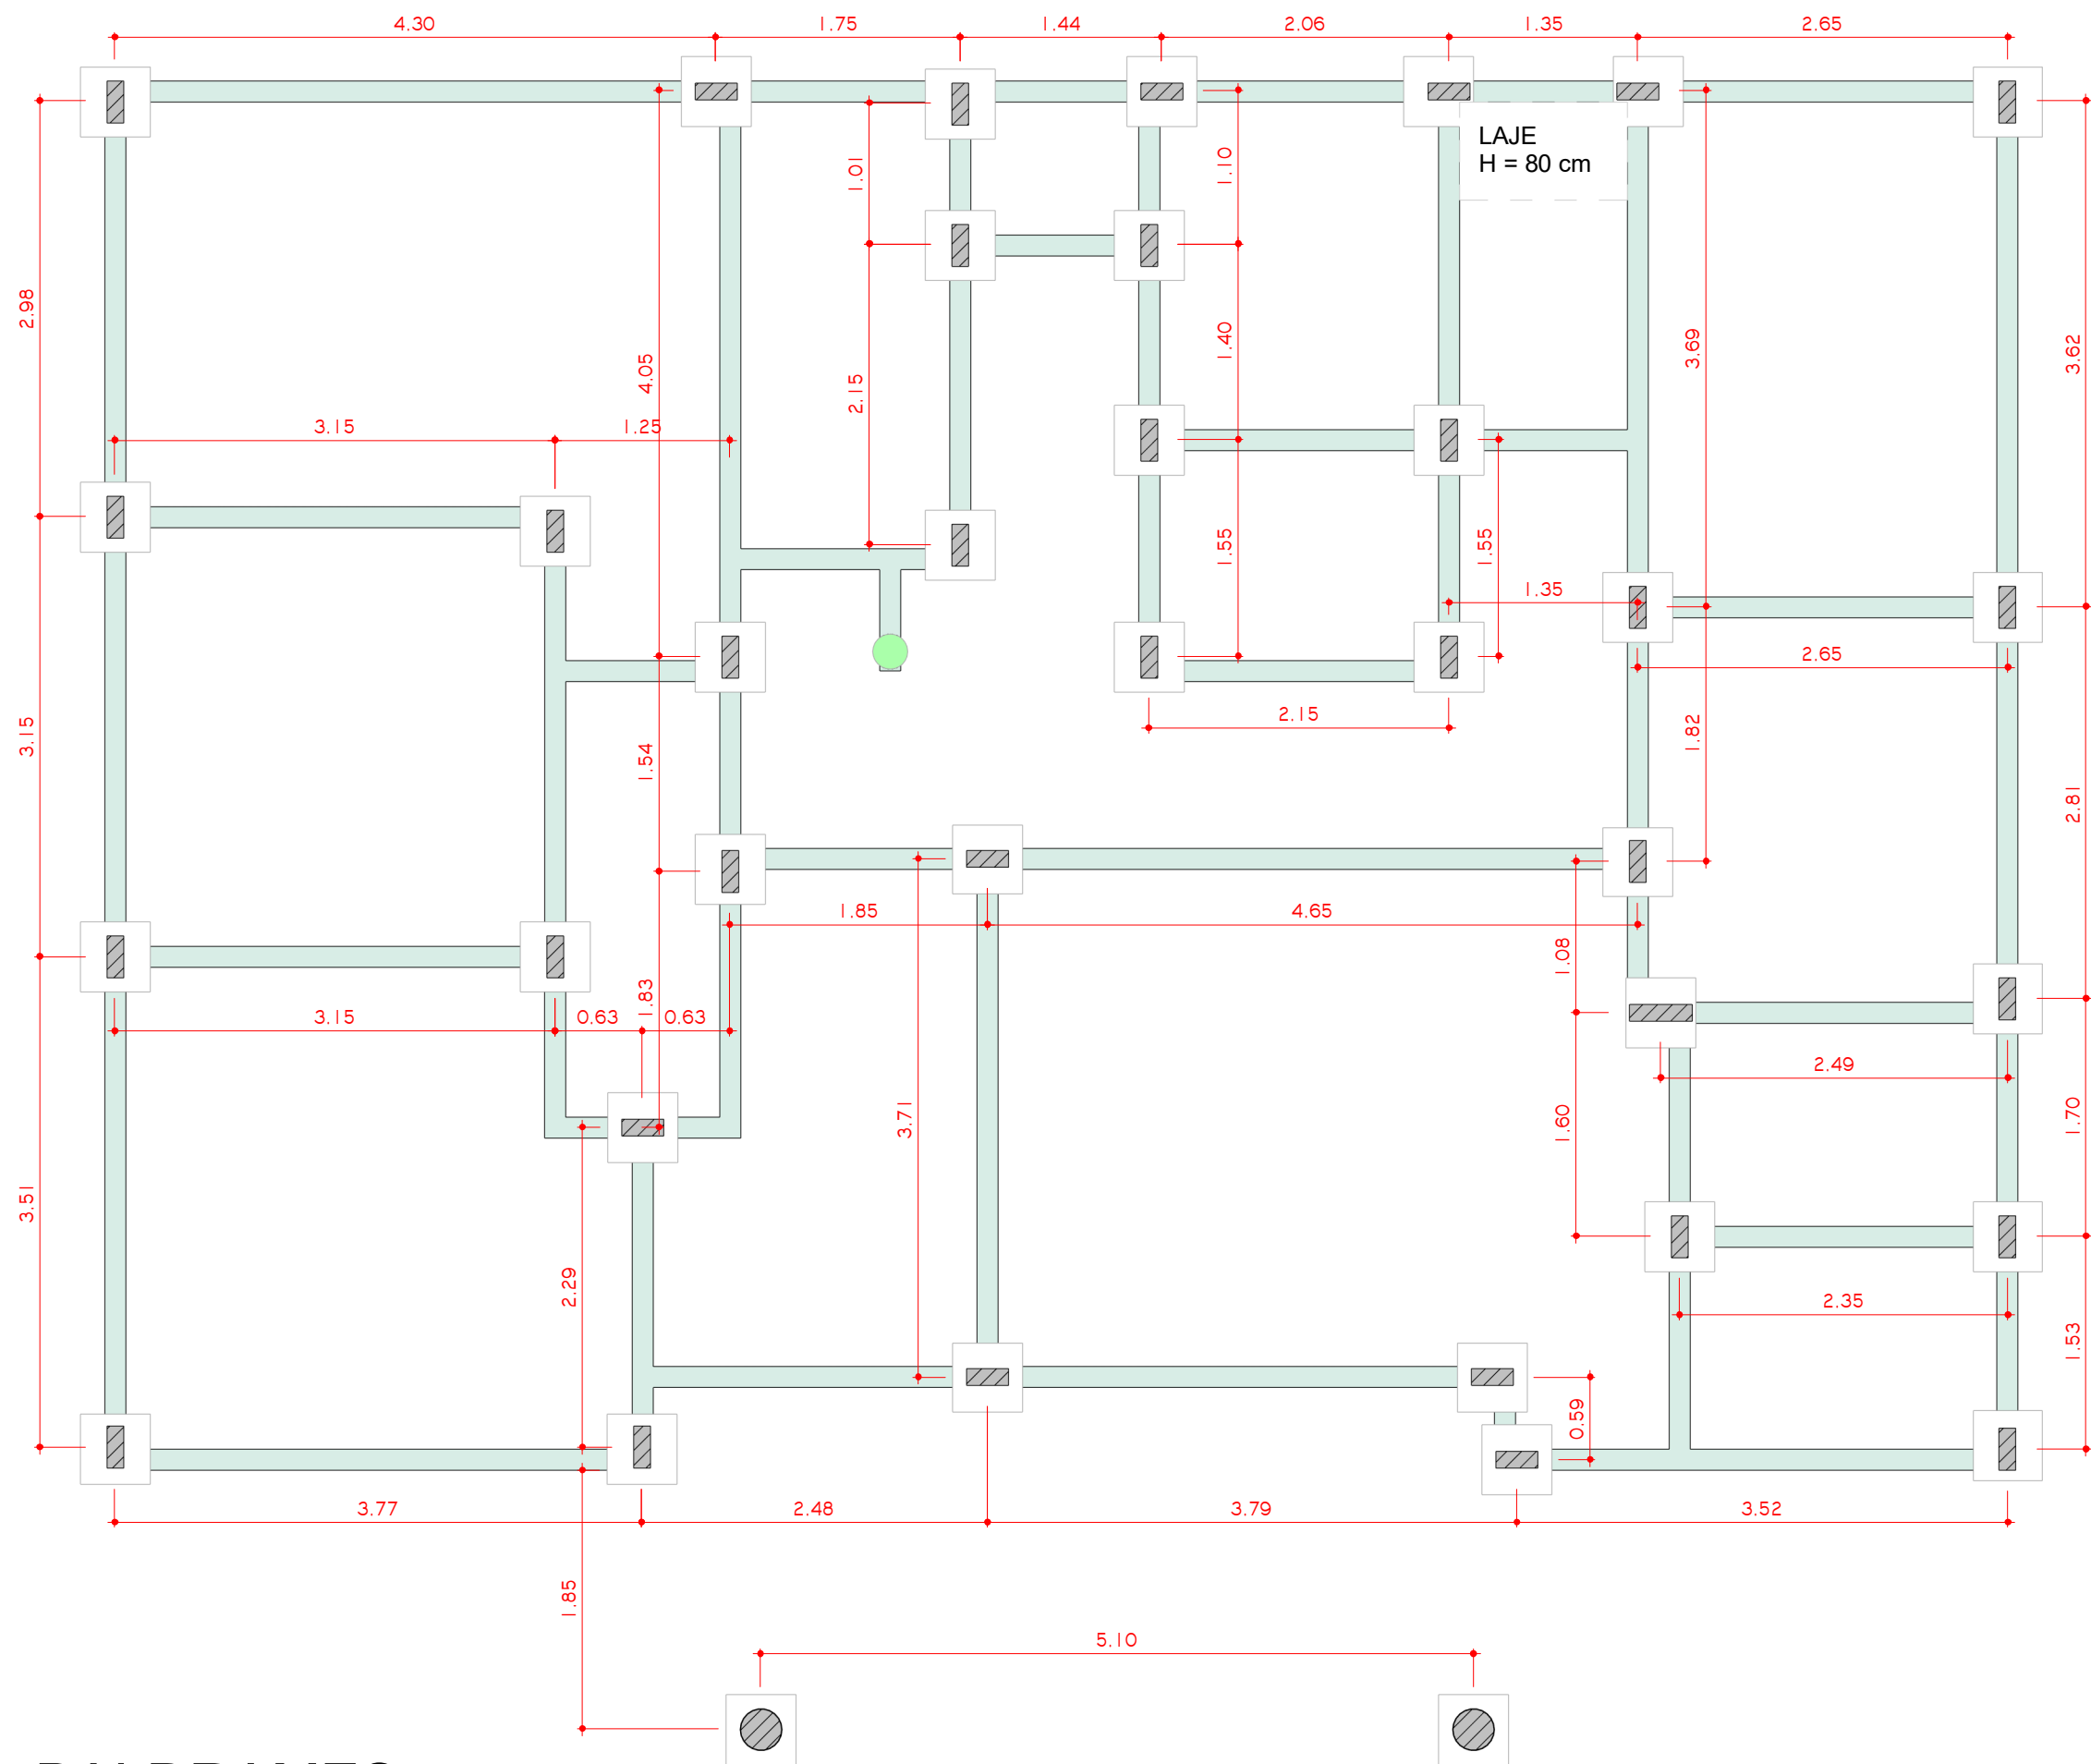


NOTA:
- LAJE H12 FORRO (8+4 cm) - VIGOTAS UNIDIR., LAJOTAS EPS;
- A LAJE DEVERÁ FICAR ESCORADA POR NO MÍNIMO 7 DIAS;
- ÁREA DE LAJE: 125,57 m²

BLOCOS DE FUNDAÇÃO

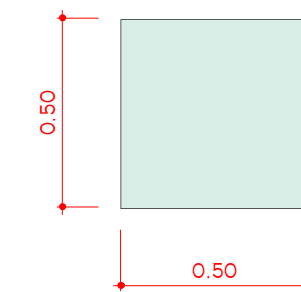


Bloco: 50x50x50 cm
Estaca: Ø25 cm, Prof. = 4,0m

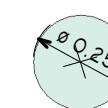

Estaca: Ø25 cm, Prof. 3,0m

Blocos


1 : 20

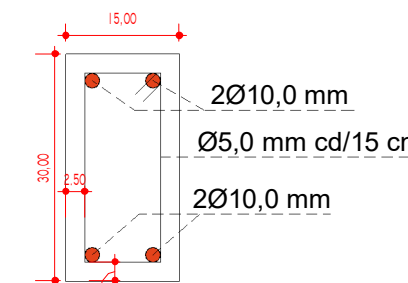


Pilares

1 : 1000

SUPERIORES

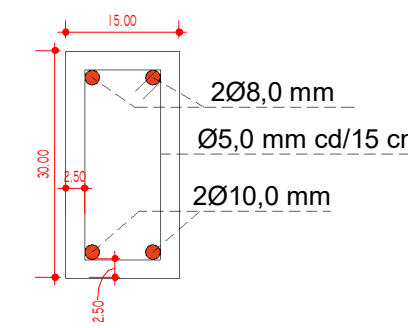

BALDRAMES

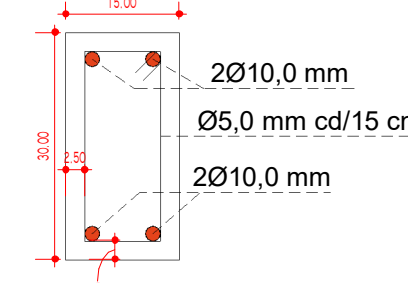


Vigas

1 : 1000

ESTRUTURAL - RESUMO PILARES			
Tipo	Comprimento	Volume	Cortagem
12x20	95,20	3,43 m³	34
12x45	2,80	0,15 m³	1
Redondo Ø30cm	4,65	0,34 m³	2
	102,65	3,92 m³	


ESTRUTURAL - QUANTITATIVO DE VIGAS	
Tipo	Comprimento
15x20 (Platibanda)	10,90
15x30 (Baldrame)	119,01
15x30 (Superior)	135,23
Total geral:	265,14

ESTRUTURAL - QUANTITATIVO DE BLOCOS			
Tipo	Cortagem	Comentários	Volume
50x50x50	37	Blocos	4,63 m³
Diâmetro de 25 cm	1	Estaca apoio	0,15 m³
Diâmetro de 32 cm	37	Estaca bloco	12,06 m³
Laje bancada 10 cm	1	Lajes	0,08 m³
Laje cobertura 12 cm	1	Lajes	12,56 m³
Total geral:	77		29,48 m³

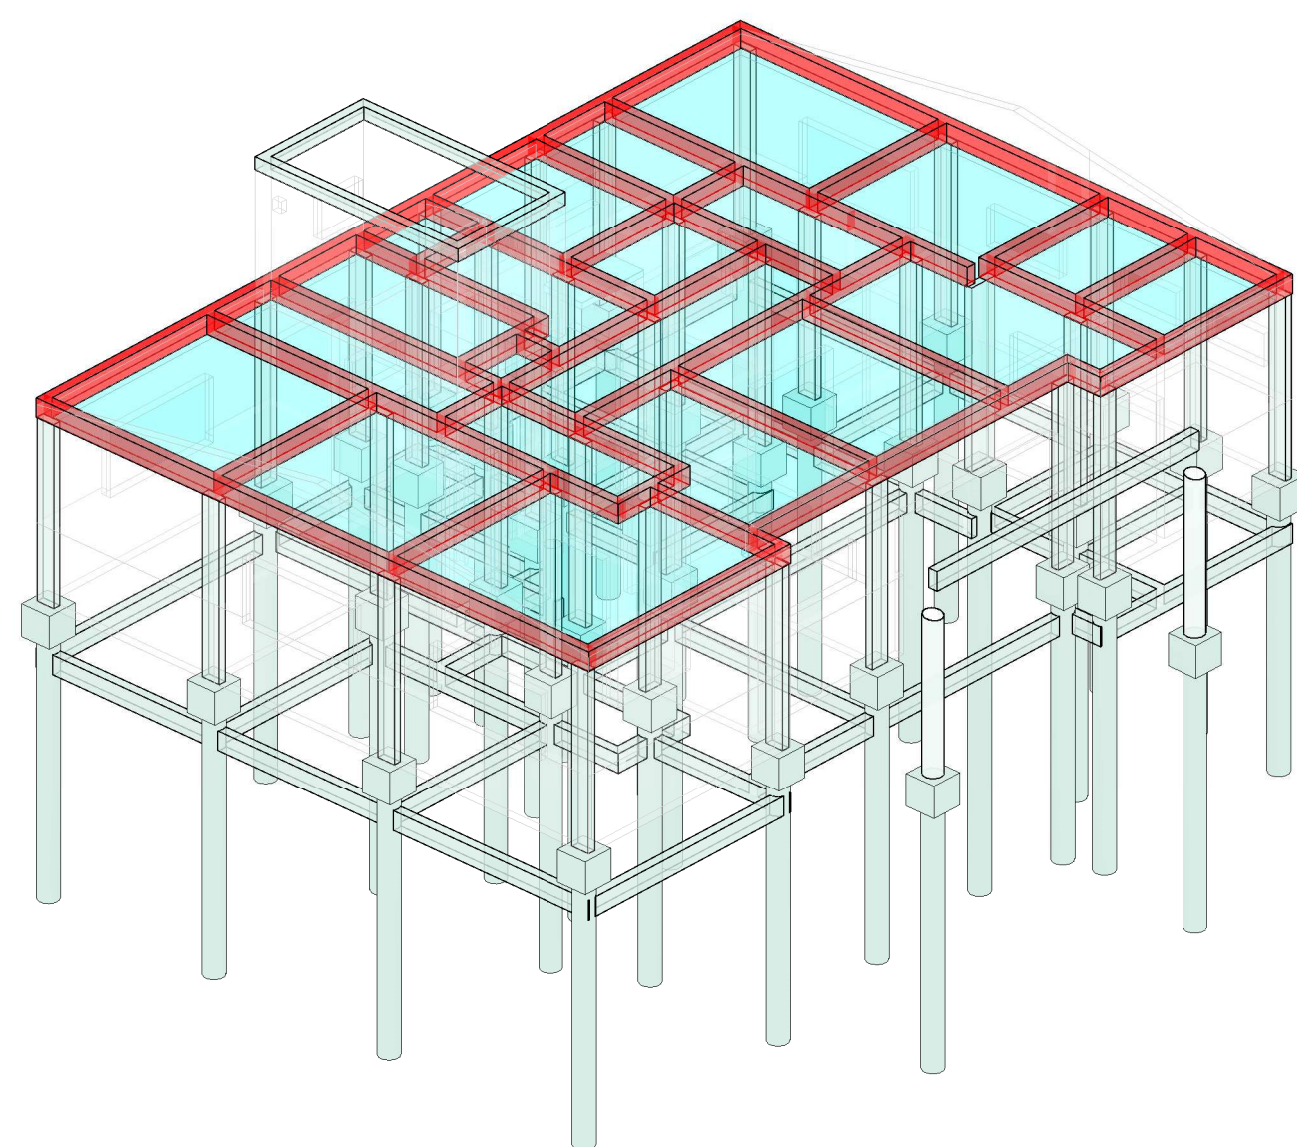

2 SUPERIORES

1 : 50

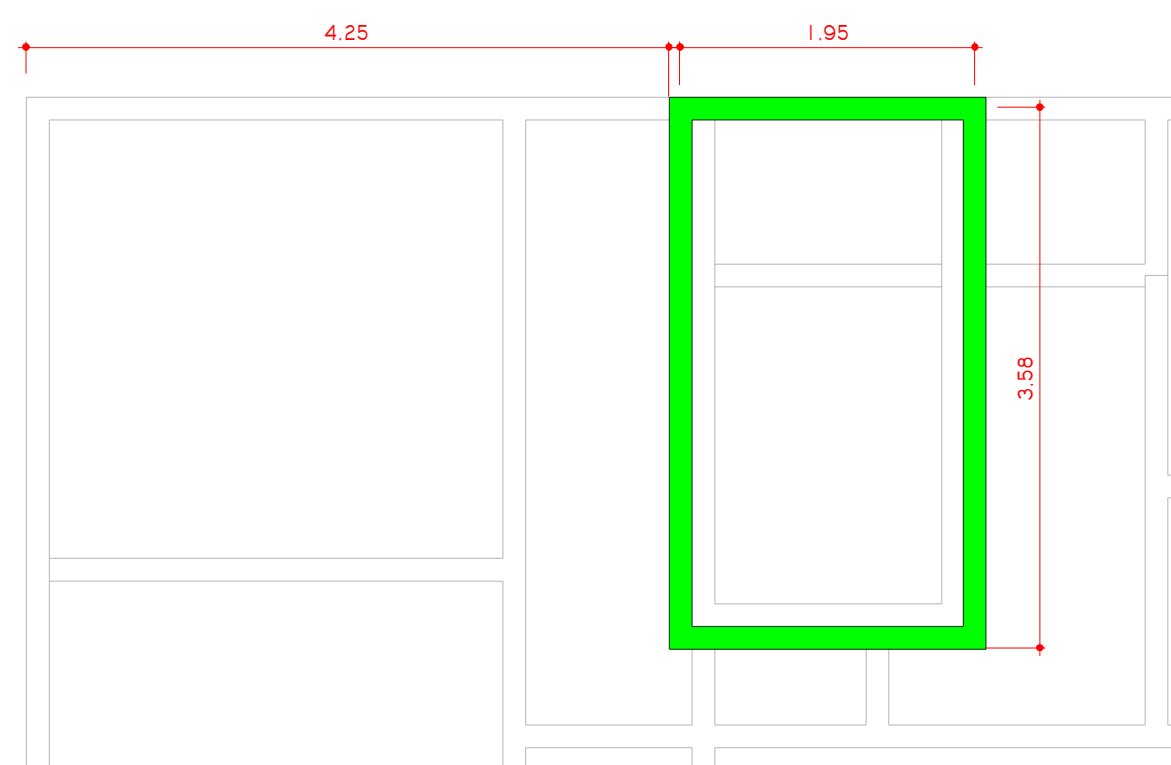

4 PLATIBANDA

1 : 50

1 BALDRAMES

1 : 50

3 3D ESTRUTURAL

3




ESTADO DO MATO GROSSO DO SUL
MUNICÍPIO DE LAGUNA CARAPÁ
ASSESSORIA DE ESTUDOS E PROJETOS

CONSTRUÇÃO DE POSTO DE SAÚDE


ESTRUTURAL

RESP. EXECUÇÃO	PROJETO	PROPRIETÁRIO
	LEONARDO DA ROSA WALZ ENG. CIVIL CREA/MS 65.212	MUNICÍPIO DE LAGUNA CARAPÁ CNPJ - 01.989.813/0001-19


ÁREAS	LOCALIZAÇÃO	DATA	PRINCHA
	Terras Indígenas Guaimbé e Rancho Jacaré	03/06/2025 ESCALAS INDICADAS	EST1

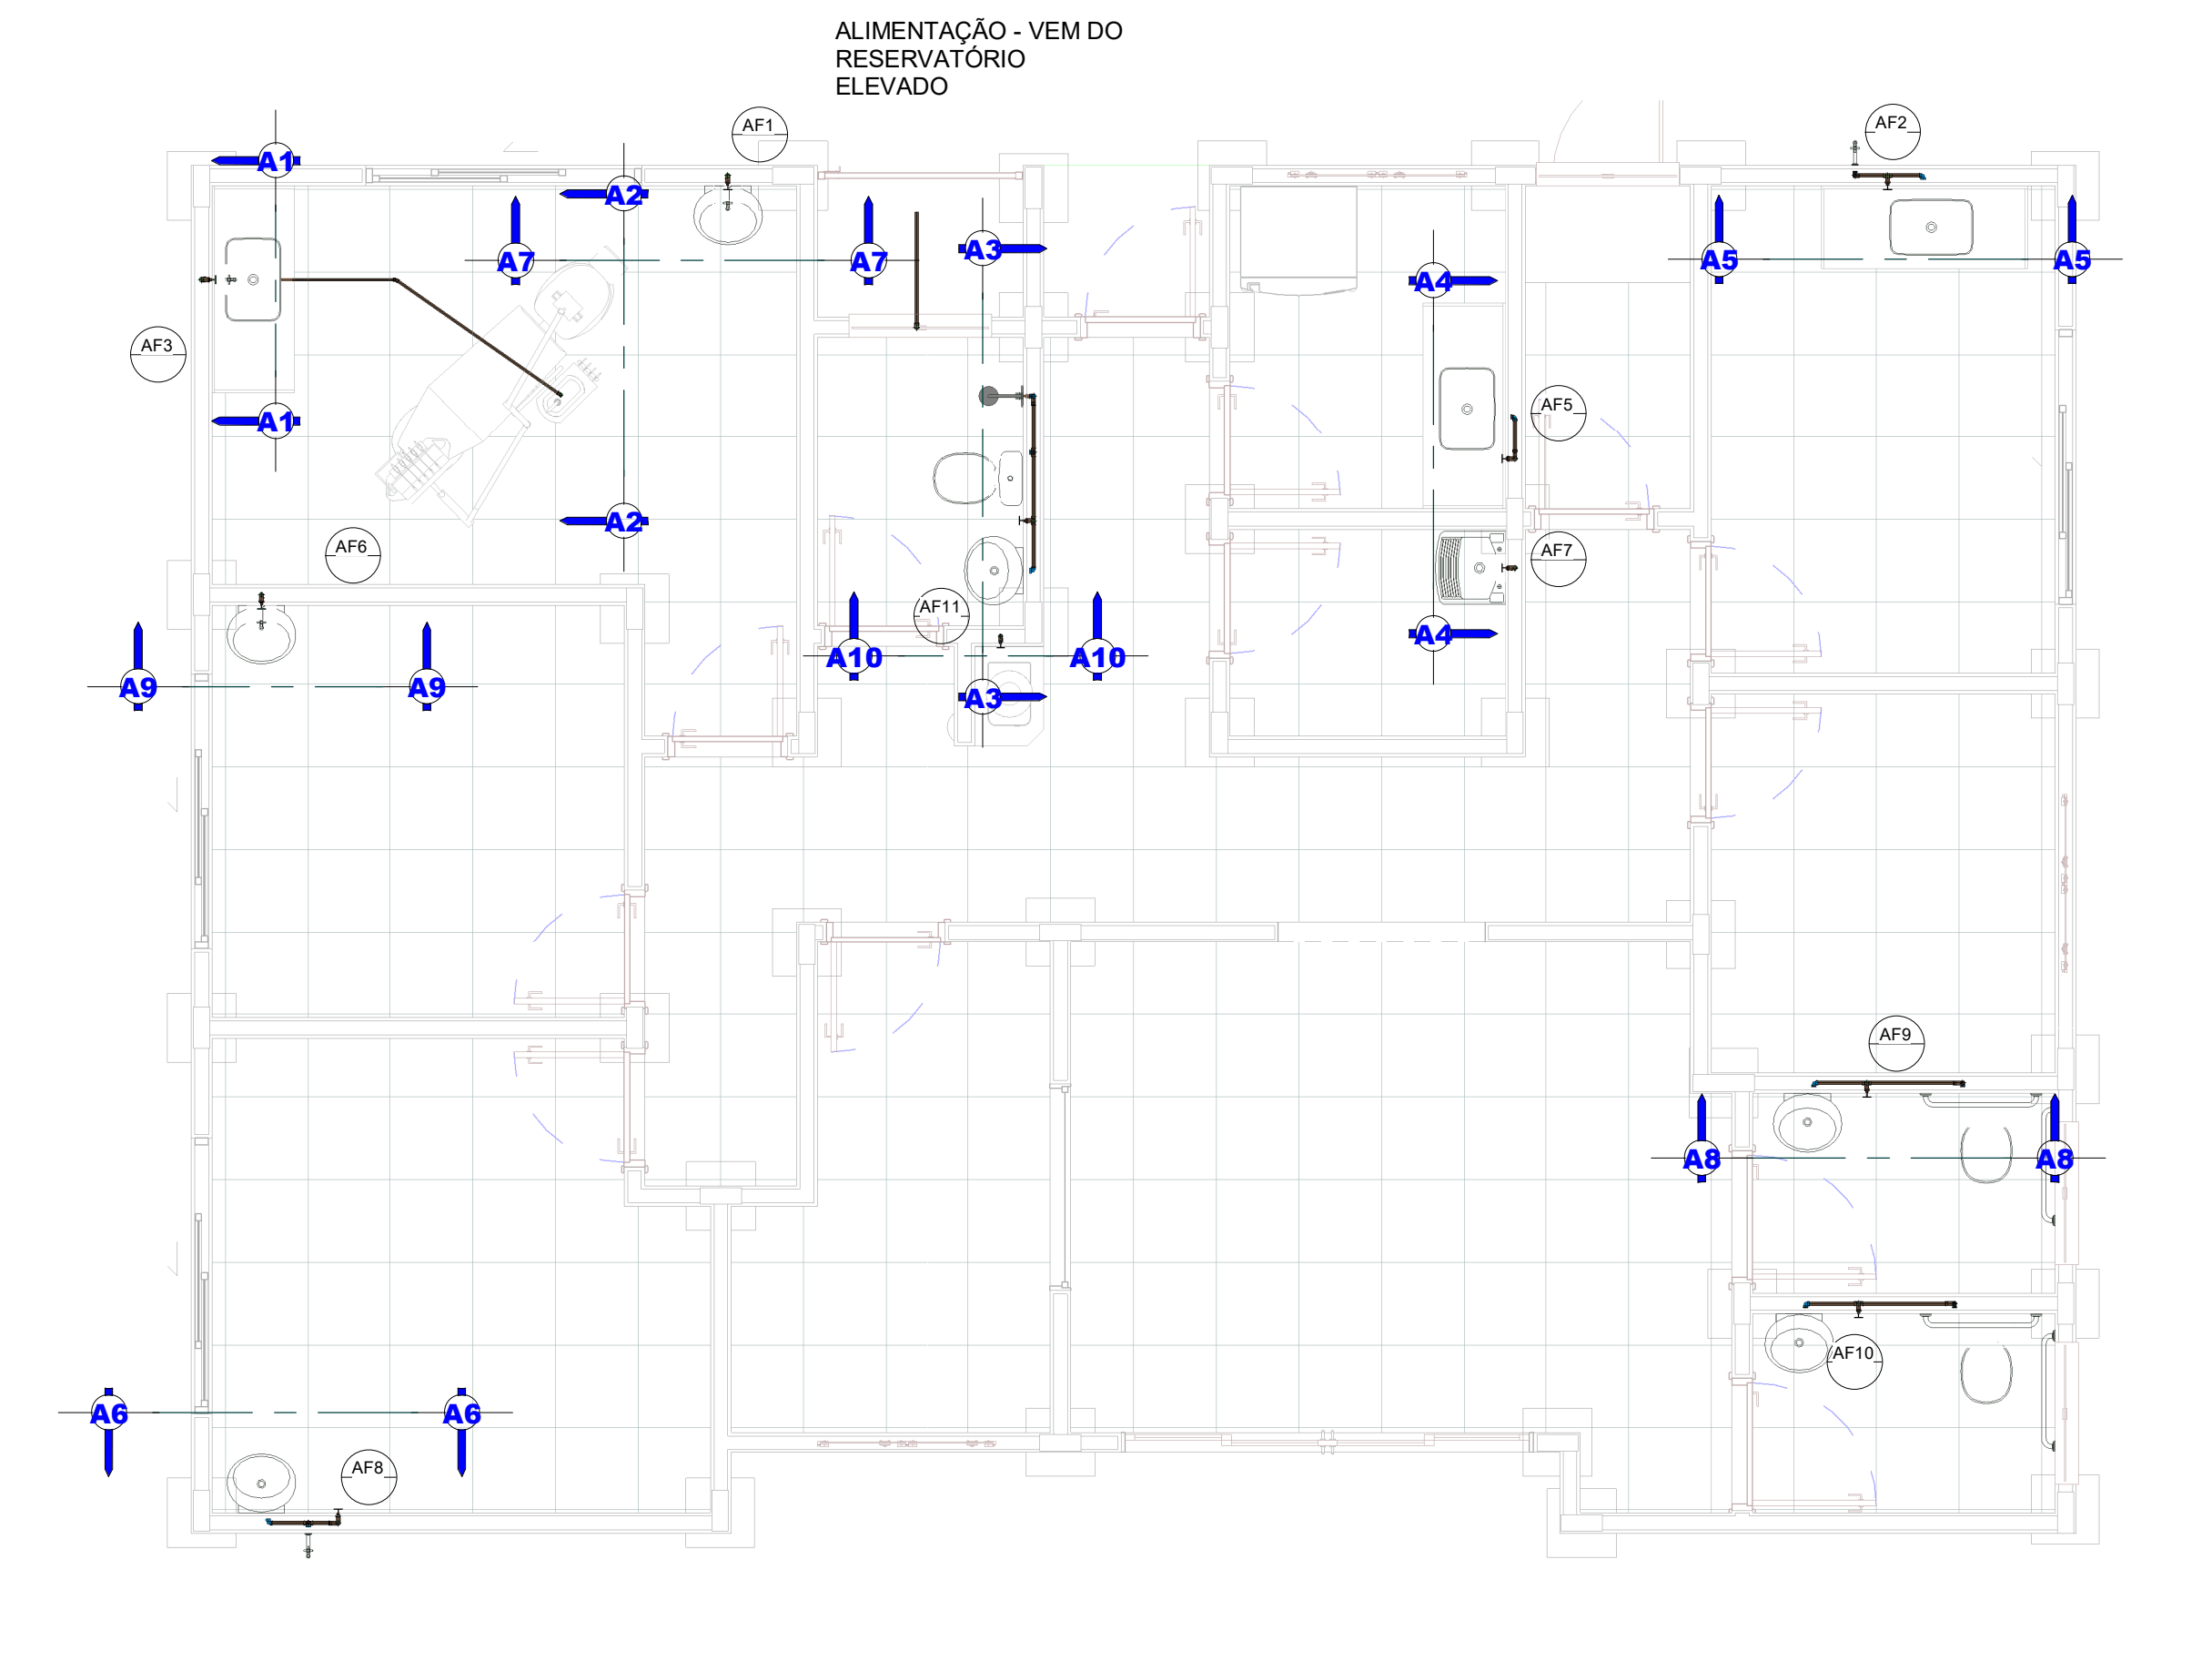


1 TRAÇADO ÁGUA
1 : 50

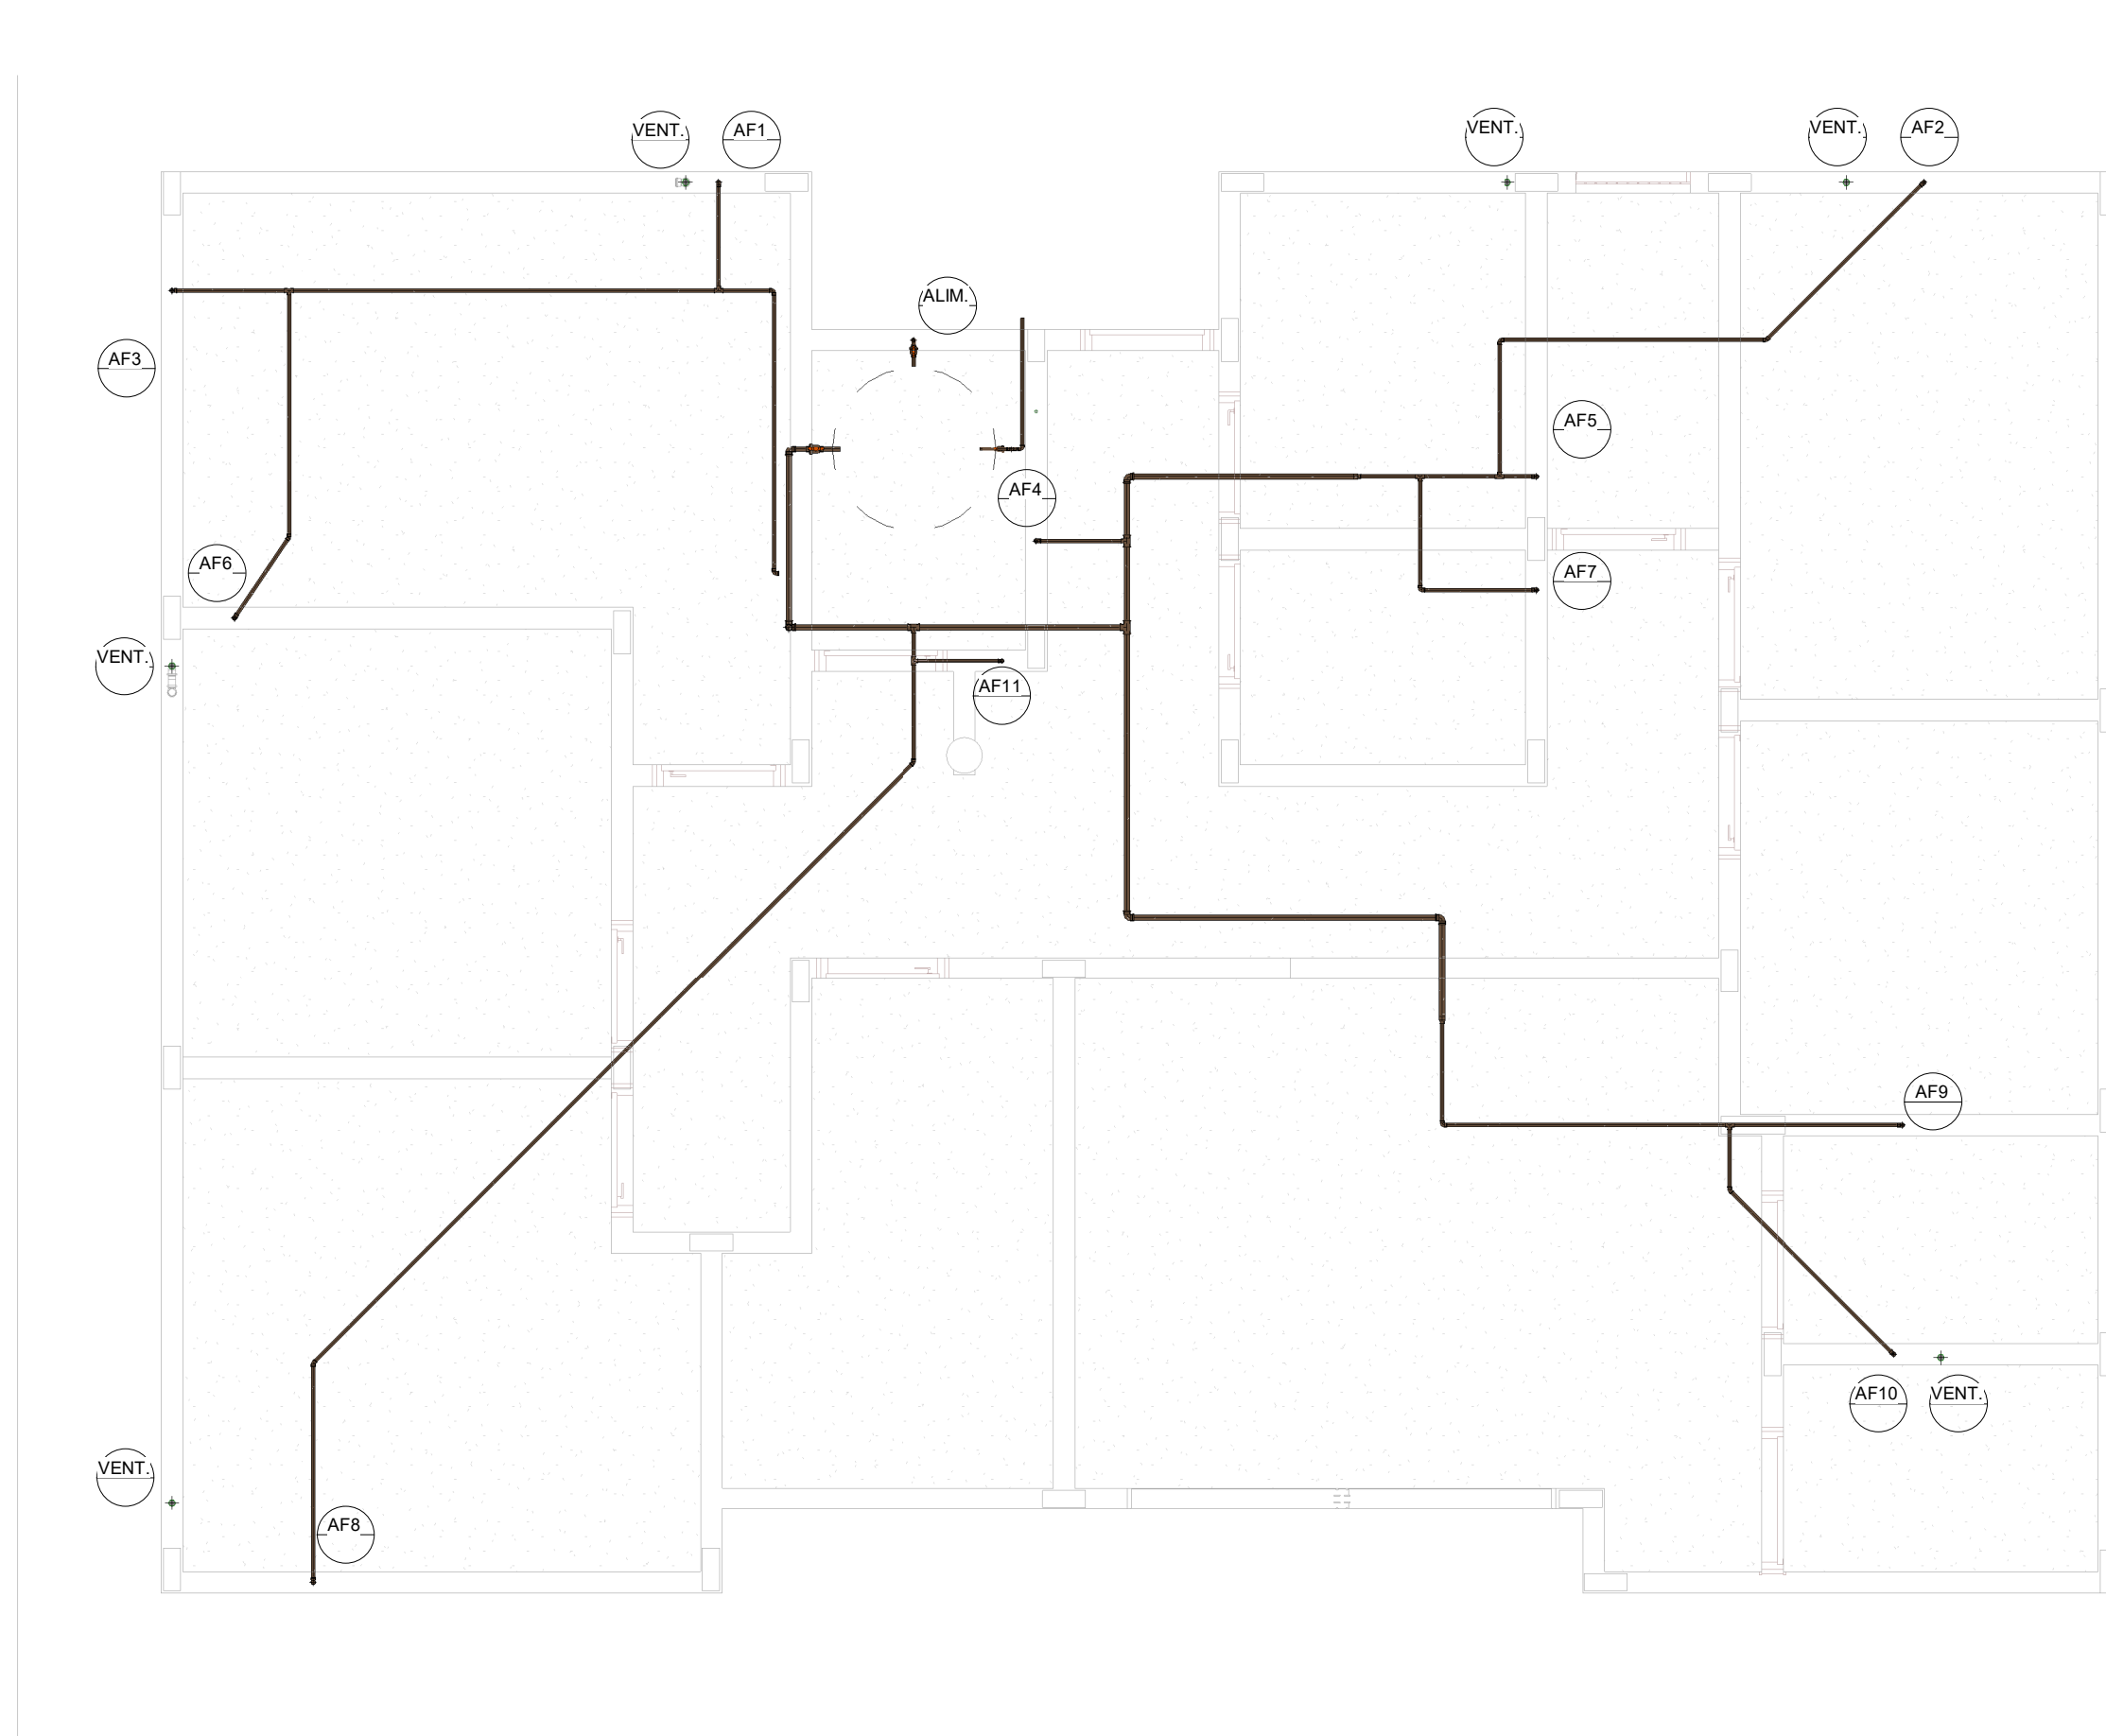


2 BARRILETE
1 : 50

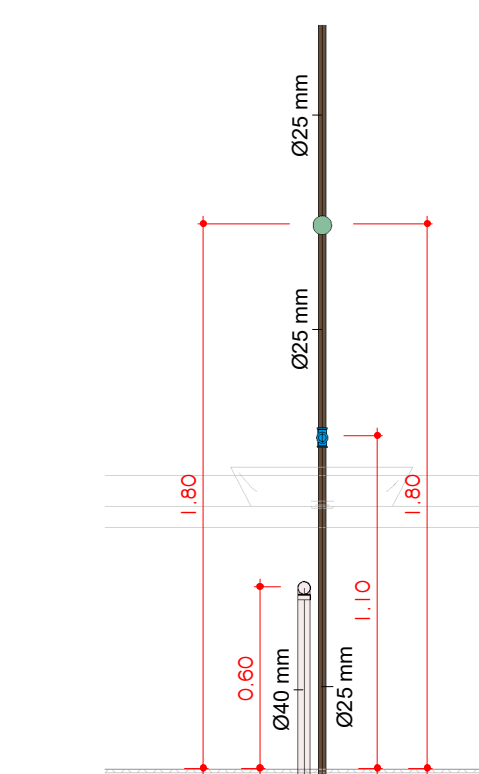


3 A1
1 : 25

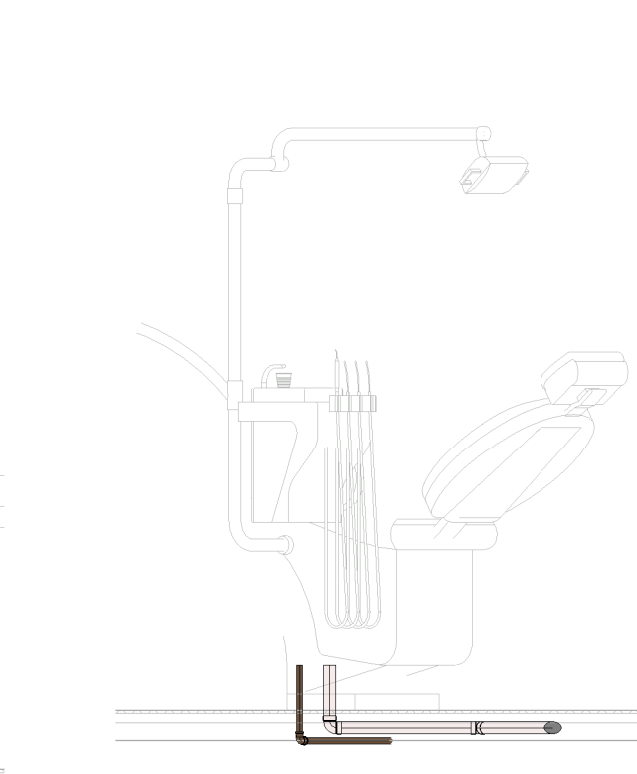


4 A2
1 : 25

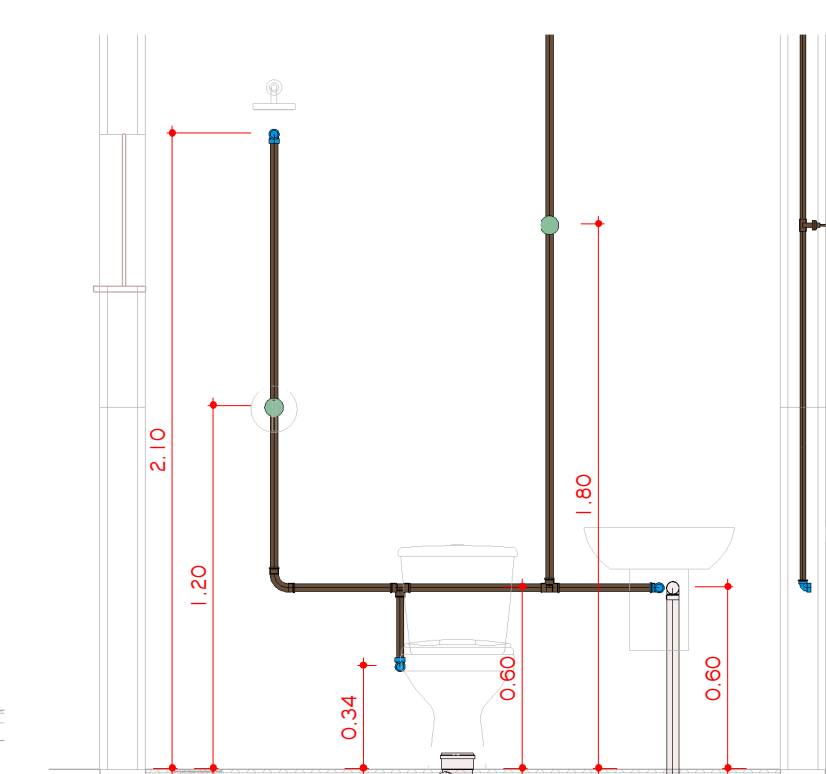


5 A3
1 : 25

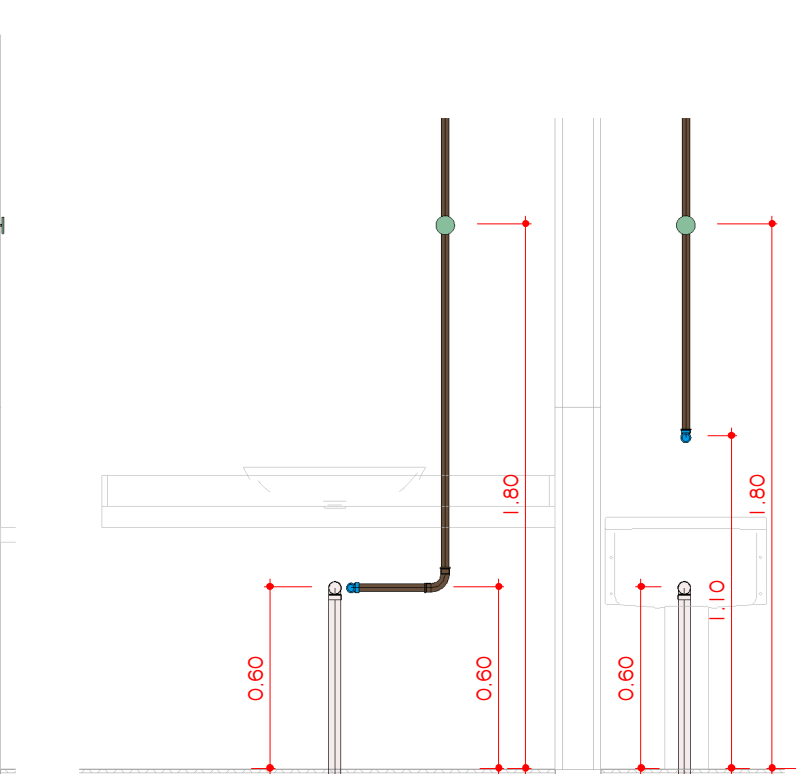


6 A4
1 : 25

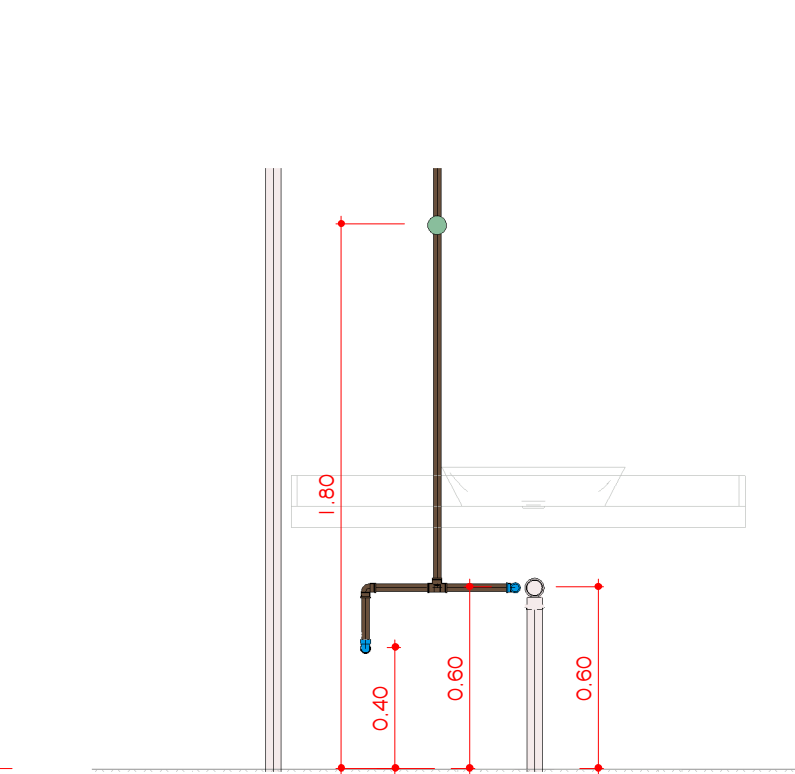


7 A5
1 : 25

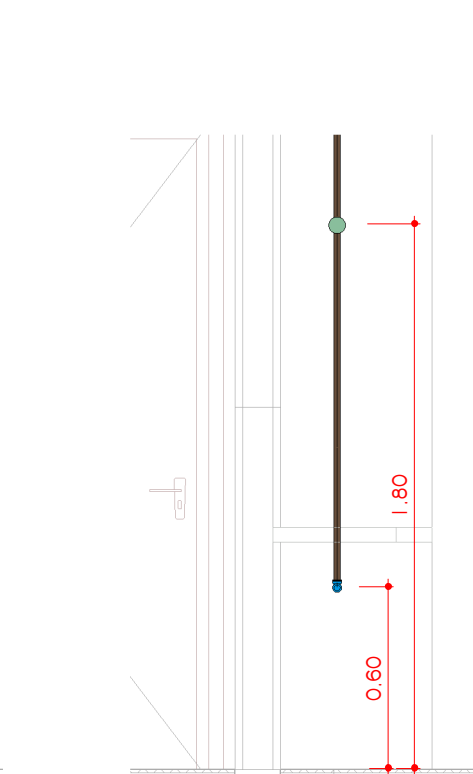


13 A10
1 : 25

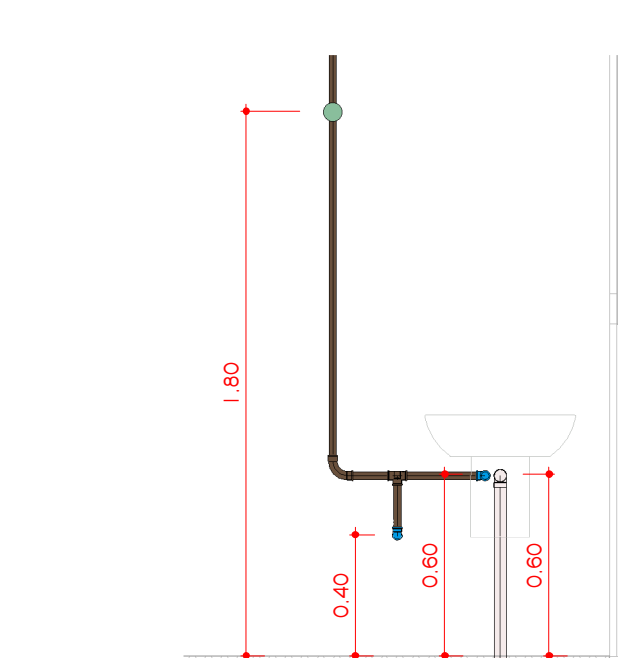


8 A6
1 : 25

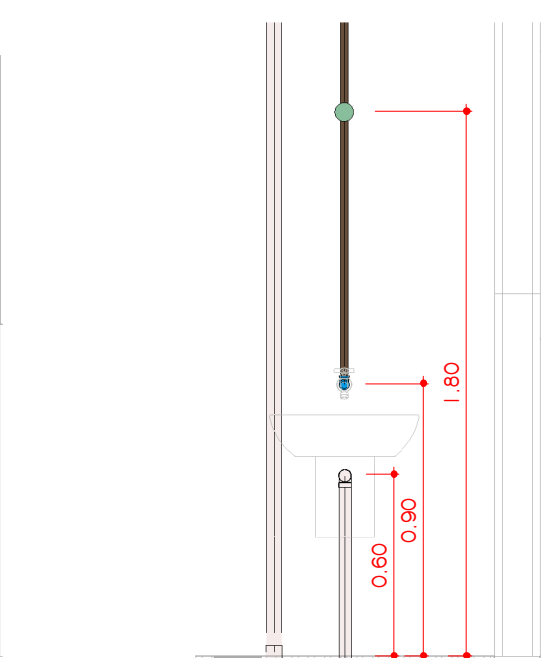


9 A7
1 : 25

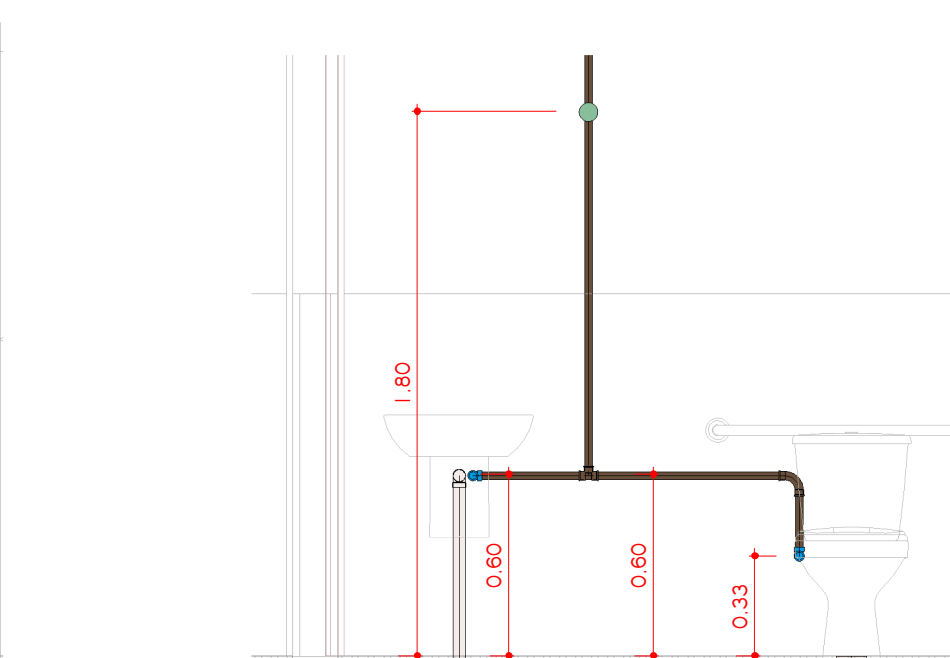

10 A8
1 : 25

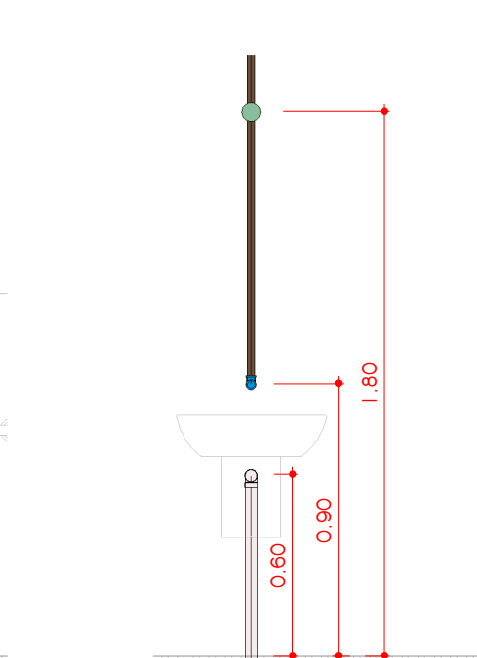

11 A9
1 : 25

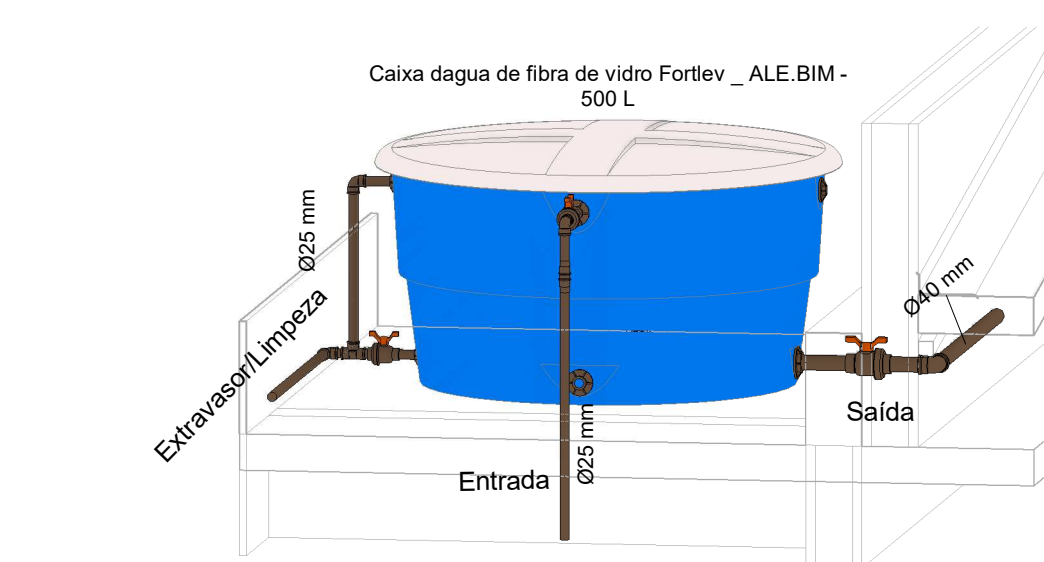


12 CAIXA D'ÁGUA
1 : 25

HIDRO - LISTA DE TUBOS RÍGIDOS			
SISTEMA:	DESCRIÇÃO:	DIMENSÃO:	COMPRIMENTO:
Água fria residencial	Tubo Soldável Marrom	20 mmø	5.84 m
Água fria residencial	Tubo Soldável Marrom	25 mmø	64.86 m
Água fria residencial	Tubo Soldável Marrom	40 mmø	11.12 m
Ventilação	Tubo Série Normal	50 mmø	19.14 m
Sanitário	Tubo Série Normal	40 mmø	16.06 m
Sanitário	Tubo Série Normal	50 mmø	21.88 m
Sanitário	Tubo Série Normal	75 mmø	9.66 m
Sanitário	Tubo Série Normal	100 mmø	31.41 m

HIDRO - CONEXÕES AF			
Contador	Descrição	Tamanho total	Tipo de sistema
8	Adaptador Soldável com Anel para Caixa d'Água, PVC Marrom, FORTLEV		Não definido
7	Bucha de Redução Soldável Longa, PVC Marrom, Água Fria - TIGRE	25 mmø-20 mmø	Água fria residencial
2	Bucha de Redução Soldável Longa, PVC Marrom, Água Fria - TIGRE	40 mmø-25 mmø	Água fria residencial
5	Curva 45°/90° Soldável, PVC Marrom, Água Fria - TIGRE	25 mmø-25 mmø	Água fria residencial
4	Joelho 45°/90° Soldável, PVC Marrom, Água Fria - TIGRE	20 mmø-20 mmø	Água fria residencial
25	Joelho 45°/90° Soldável, PVC Marrom, Água Fria - TIGRE	25 mmø-25 mmø	Água fria residencial
6	Joelho 45°/90° Soldável, PVC Marrom, Água Fria - TIGRE	40 mmø-40 mmø	Água fria residencial
1	Joelho 90° Soldável com Bucha de Latão, PVC Marrom, Água Fria - TIGRE	20 mmø-20 mmø	Água fria residencial
15	Joelho 90° Soldável com Bucha de Latão, PVC Marrom, Água Fria - TIGRE	25 mmø-25 mmø	Água fria residencial
1	Tê Soldável com Bucha de Latão na Bolsa Central, PVC Marrom, Água Fria - TIGRE	25 mmø-25 mmø-25 mmø	Água fria residencial
1	Tê Soldável, PVC Marrom, Água Fria - TIGRE	25 mmø-25 mmø-20 mmø	Água fria residencial
12	Tê Soldável, PVC Marrom, Água Fria - TIGRE	25 mmø-25 mmø-25 mmø	Água fria residencial
2	Tê Soldável, PVC Marrom, Água Fria - TIGRE	40 mmø-40 mmø-25 mmø	Água fria residencial
1	Tê Soldável, PVC Marrom, Água Fria - TIGRE	40 mmø-40 mmø-40 mmø	Água fria residencial

Total geral: 90

 ESTADO DO MATO GROSSO DO SUL MUNICÍPIO DE LAGUNA CARAPÃ ASSESSORIA DE ESTUDOS E PROJETOS			
CONSTRUÇÃO DE POSTO DE SAÚDE			
HIDROSSANITÁRIO			
RESP. EXECUÇÃO	PROJETO	PROPRIETÁRIO	
	LEONARDO DA ROSA WALZ ENG. CIVIL CREA/MS 65.212	MUNICÍPIO DE LAGUNA CARAPÃ CNPJ - 01.989.813/0001-19	
ÁREAS	LOCALIZAÇÃO	DATA	PRANCHA
	Terras Indígenas Guaimbé e Rancho Jacaré	03/06/2025	HID1
		ESCALAS	INDICADAS

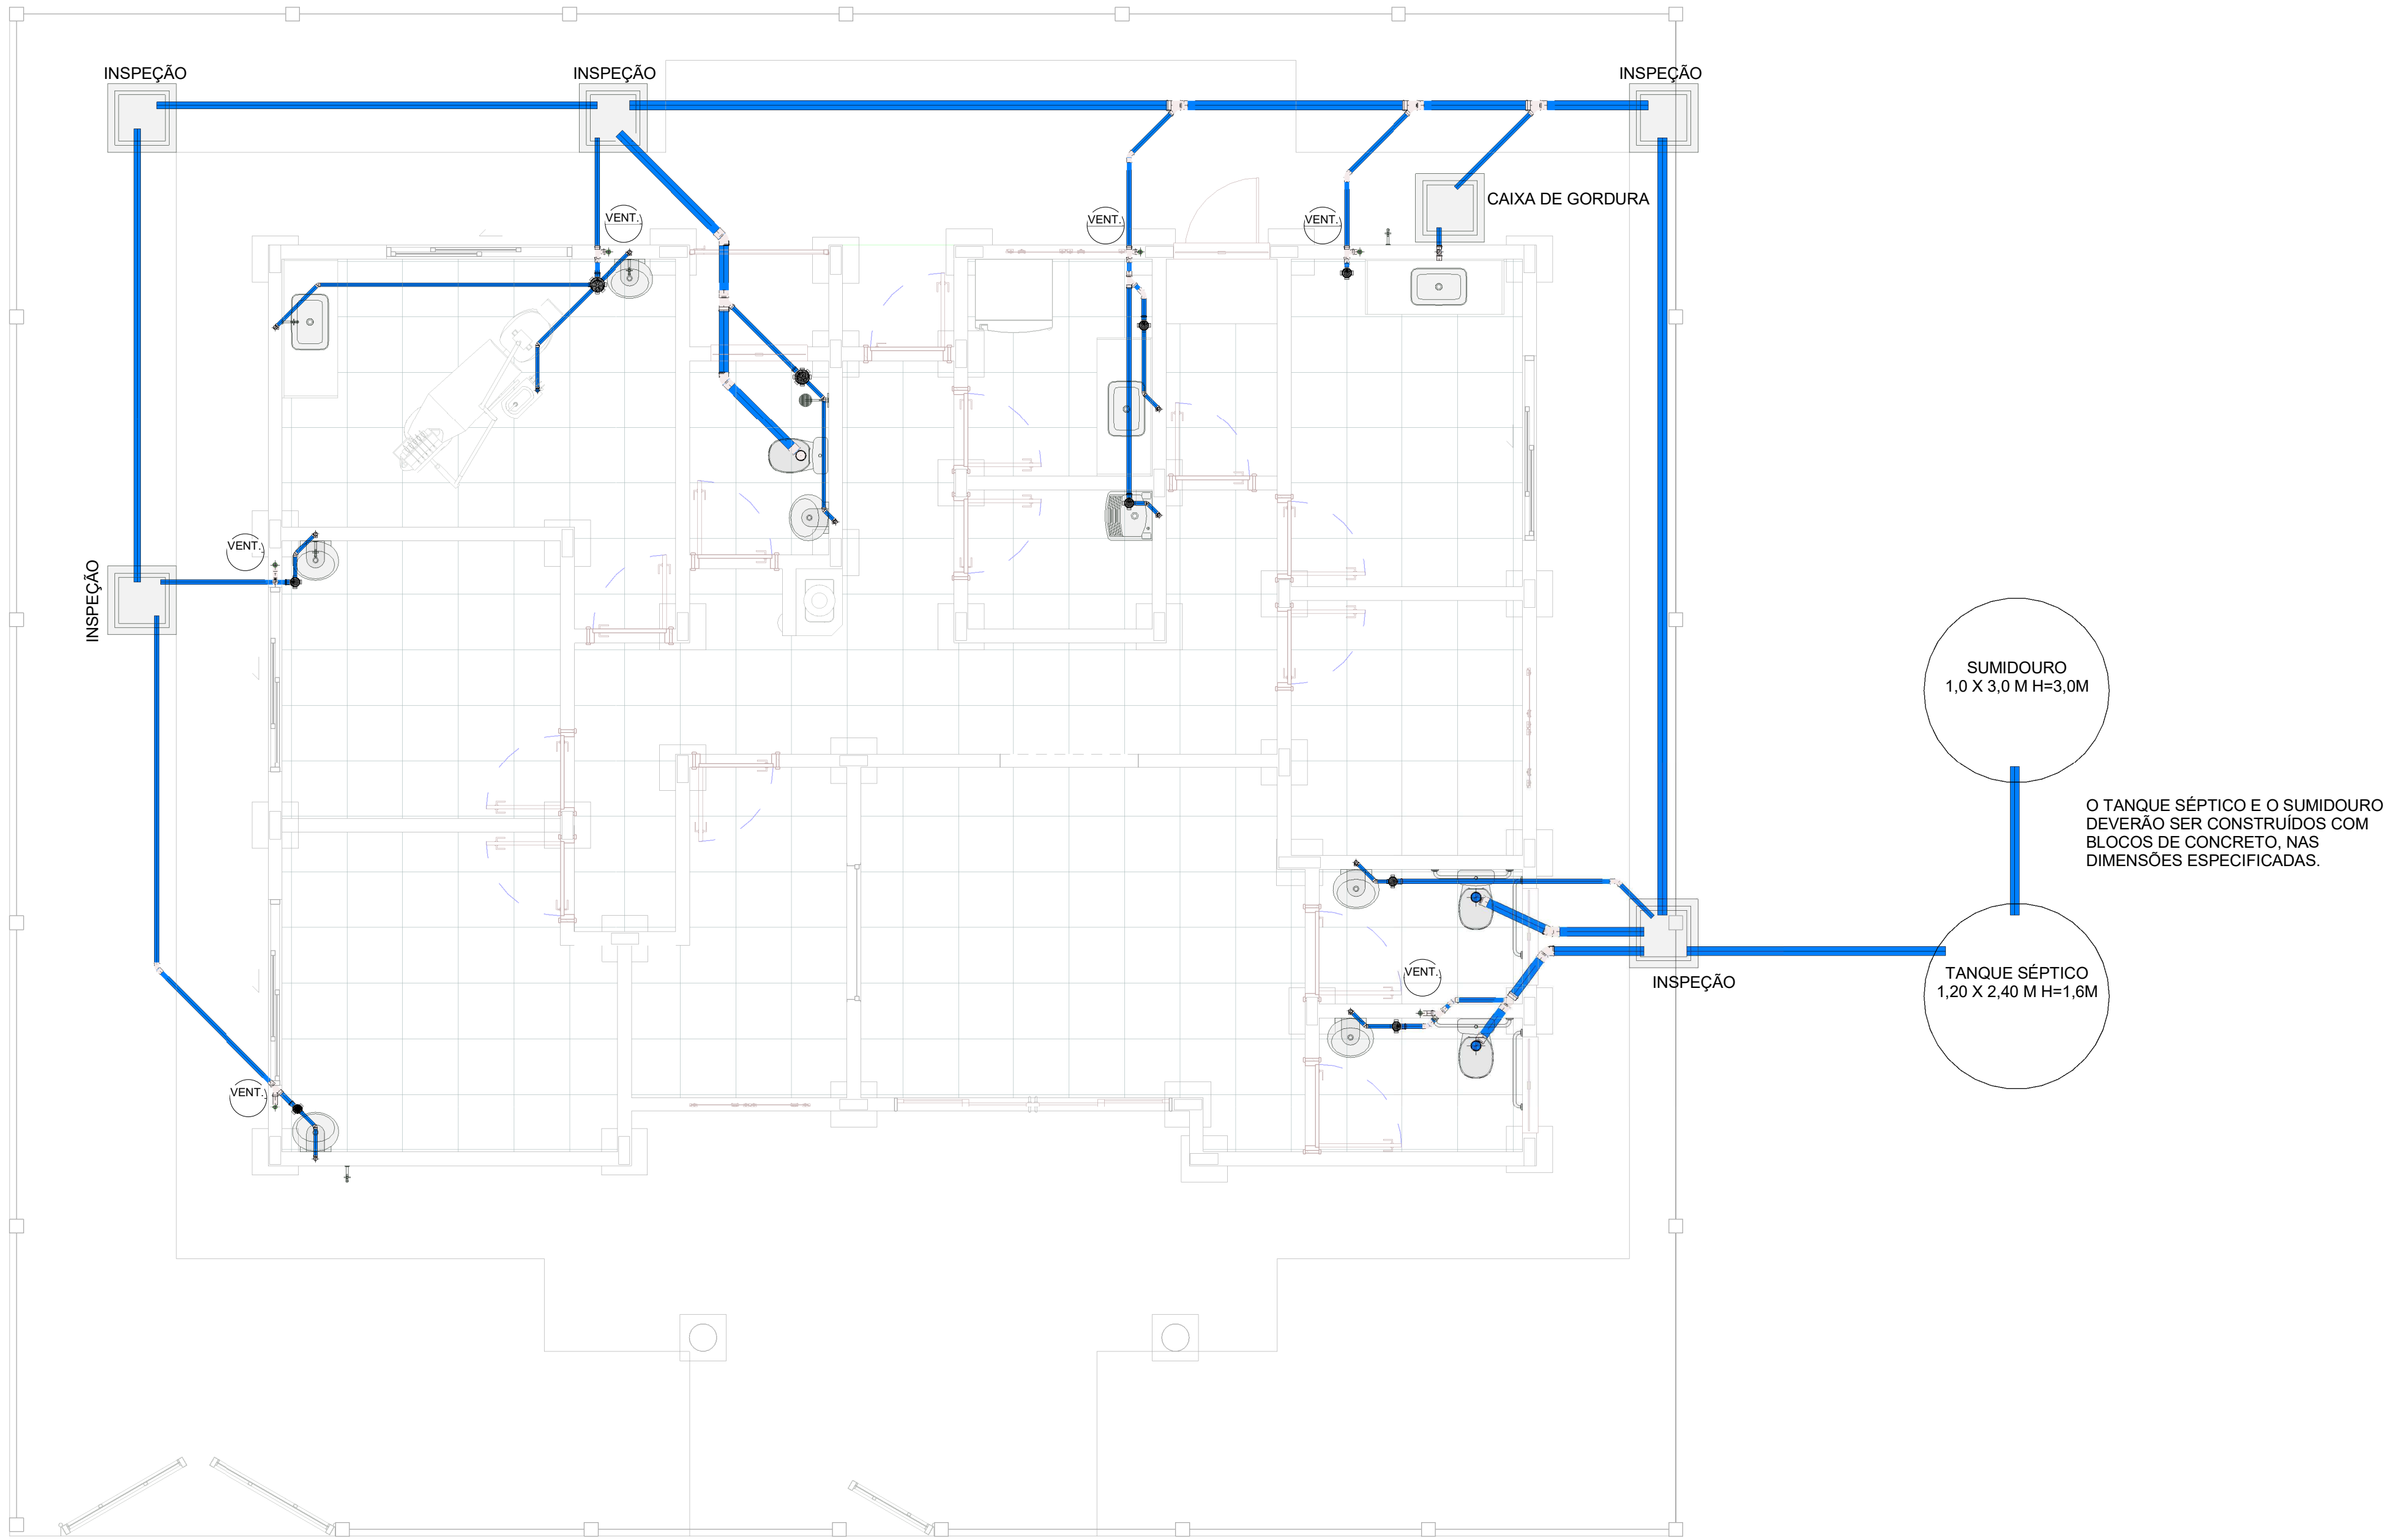

1 ESGOTO
1 : 50

HIDRO - LISTA DE TUBOS RÍGIDOS			
SISTEMA:	DESCRIÇÃO:	DIMENSÃO:	COMPRIMENTO:
Água fria residencial	Tubo Soldável Marrom	20 mmø	5.84 m
Água fria residencial	Tubo Soldável Marrom	25 mmø	64.86 m
Água fria residencial	Tubo Soldável Marrom	40 mmø	11.12 m
Ventilação	Tubo Série Normal	50 mmø	19.14 m
Sanitário	Tubo Série Normal	40 mmø	16.06 m
Sanitário	Tubo Série Normal	50 mmø	21.88 m
Sanitário	Tubo Série Normal	75 mmø	9.66 m
Sanitário	Tubo Série Normal	100 mmø	31.41 m

HIDRO - CONEXÕES ESGOTO		
Contador	Descrição	Tamanho total
29	Joelho 45º/90º, Esgoto Série Normal - TIGRE	40 mmø-40 mmø
16	Joelho 45º/90º, Esgoto Série Normal - TIGRE	50 mmø-50 mmø
7	Joelho 45º/90º, Esgoto Série Normal - TIGRE	100 mmø-100 mmø
22	Luva Simples, Esgoto Série Normal - TIGRE	50 mmø-50 mmø
12	Luva Simples, Esgoto Série Normal - TIGRE	100 mmø-100 mmø
6	Tê/Junção Simples, Esgoto Série Normal - TIGRE	50 mmø-50 mmø-50 mmø
5	Tê/Junção Simples, Esgoto Série Normal - TIGRE	100 mmø-100 mmø-50 mmø

Total geral: 97

HIDRO - ACESSÓRIOS PARA TUBOS		
Contador	Tamanho	Tipo
2	20 mmø-20 mmø	Esfera - 25 mm
1	40 mmø-40 mmø	Esfera - 40 mm
1	20 mmø-20 mmø	Gaveta - 20 mm
10	25 mmø-25 mmø	Gaveta - 25 mm
1	25 mmø-25 mmø	Pressão - 25 mm



ESTADO DO MATO GROSSO DO SUL
MUNICÍPIO DE LAGUNA CARAPÁ
ASSESSORIA DE ESTUDOS E PROJETOS

CONSTRUÇÃO DE POSTO DE SAÚDE

ESGOTO - RENDER

RESP. EXECUÇÃO

PROJETO

PROPRIETÁRIO

LEONARDO DA ROSA WALZ
ENG. CIVIL | CREA/MS 65.212

MUNICÍPIO DE LAGUNA CARAPÁ
CNPJ - 01.989.813/0001-19

ÁREAS

LOCALIZAÇÃO

DATA

PRANCHA

Terras Indígenas Guaimbé e
Rancho Jacaré

03/06/2025

HID2

ESCALAS

INDICADAS

1 NÍVEL 1
1 : 50

QUANTITATIVO DE CABOS FASE	
COMPRIIMENTO	TAMANHO DO FIO
COBRE - INSTALAÇÃO: B1 2F - ISOLAMENTO: PVC	
24.64 m	1-#1.5, 1-#1.5 mm, 1-#1.5
71.04 m	1-#2.5, 1-#2.5, 1-#2.5
155.94 m	2-#4, 1-#4
11.53 m	2-#6, 1-#6
COBRE - INSTALAÇÃO: D 3F - ISOLAMENTO: PVC	
64.95 m	3-#16, 1-#16, 1-#16
328.1 m	

QUANTITATIVO DE CABOS NEUTRO	
COMPRIIMENTO	TAMANHO DO FIO
COBRE - INSTALAÇÃO: B1 2F - ISOLAMENTO: PVC	
24.64 m	1-#1.5, 1-#1.5 mm, 1-#1.5
71.04 m	1-#2.5, 1-#2.5, 1-#2.5
COBRE - INSTALAÇÃO: D 3F - ISOLAMENTO: PVC	
21.65 m	3-#16, 1-#16, 1-#16
117.33 m	

QUANTITATIVO DE CABOS TERRA	
COMPRIIMENTO	TAMANHO DO FIO
COBRE - INSTALAÇÃO: B1 2F - ISOLAMENTO: PVC	
24.64 m	1-#1.5, 1-#1.5 mm, 1-#1.5
71.04 m	1-#2.5, 1-#2.5, 1-#2.5
77.97 m	2-#4, 1-#4
5.76 m	2-#6, 1-#6
COBRE - INSTALAÇÃO: D 3F - ISOLAMENTO: PVC	
21.65 m	3-#16, 1-#16, 1-#16
201.06 m	

QUANTITATIVO DE CABOS RETORNO	
COMPRIMEN TO	TAMANHO DO FIO
COBRE - INSTALAÇÃO: B1 2F - ISOLAMENTO: PVC	
24.64 m	1-#1.5, 1-#1.5 mm, 1-#1.5
11.43 m	1-#2.5, 1-#2.5, 1-#2.5
36.07 m	

.QUANTITATIVO DE CONJUNTOS	
QTD	DESCRIÇÃO DO PRODUTO
Dispositivos de dados	
10	CONJUNTO 4X2" COM 1 MÓDULO PARA DADOS
Dispositivos de iluminação	
12	CONJUNTO 4X2" COM 1 MÓDULO DE INTERRUPTOR
1	CONJUNTO 4X2" COM 2 MÓDULOS DE INTERRUPTOR
Iluminação elétrica	
3	CONJUNTO 4X2" COM 1 MÓDULO DE INTERRUPTOR E 1 MÓDULO DE TOMADA
18	CONJUNTO 4X2" COM 1 MÓDULO DE TOMADA
1	CONJUNTO 4X2" COM 1 TAMPA COM FURO PARA CHUVEIRO
25	CONJUNTO 4X2" COM 2 MÓDULOS DE TOMADA
Total: 70	

QUANTITATIVO DE CAIXAS DE LUZ	
QTD	DESCRIÇÃO DO PRODUTO
79	CAIXA DE EMBUTIR PLÁSTICA 4X2"
35	CAIXA OCTOGONAL PLÁSTICA 4X4"
Total: 114	

QUANTITATIVO DE ESPELHOS E SUPORTES	
QTD	DESCRIÇÃO DO PRODUTO
41	ESPELHO MODULAR EM PLÁSTICO PARA 1 MÓDULO 4X2"
29	ESPELHO MODULAR EM PLÁSTICO PARA 2 MÓDULOS 4X2"
70	SUPORTE DE FIXAÇÃO DE ESPELHO PARA 3 MÓDULOS 4X2"
Total: 140	

QUANTITATIVO DE MÓDULOS	
QTD	DESCRIÇÃO DO PRODUTO
Dispositivos de dados	
10	MÓDULO DE CONECTOR PARA REDE RJ 45
Dispositivos de iluminação	
17	MÓDULO DE INTERRUPTOR SIMPLES
Iluminação elétrica	
71	MÓDULO DE TOMADA COM 2 PÓLOS + TERRA 10A
1	MÓDULO TAMPA COM FURO
Luminárias	
9	PONTO DE ILUMINAÇÃO PAREDE 4X2"
35	PONTO DE ILUMINAÇÃO TETO 4X4" OCTOGONAL
Total: 143	

DISJUNTOR MONOPOLAR			
QTD	DESCRIÇÃO DO PRODUTO	ESPECIFICAÇÕES	
		CORRENTE (A)	CURVA
2	DISJUNTOR MONOPOLAR	16	
6	DISJUNTOR MONOPOLAR	20	

DISJUNTOR BIPOLAR			
QTD	DESCRIÇÃO DO PRODUTO	ESPECIFICAÇÕES	
		CORRENTE (A)	CURVA
10	DISJUNTOR BIPOLAR	25	

DISJUNTOR TRIPOLAR			
QTD	DESCRIÇÃO DO PRODUTO	ESPECIFICAÇÕES	
		CORRENTE (A)	CURVA
1	DISJUNTOR TRIPOLAR	63	C

- FASE - FASE - TERRA
- FASE - NEUTRO
- FASE - NEUTRO - TERRA
- FASE - NEUTRO - TERRA - RETORNO
- FASE - RETORNO
- RETORNO

- INTERRUPTOR
- INTERRUPTOR PARALELO
- INTERRUPTOR INTERMEDIÁRIO

- TOMADA BAIXA 127V
- TOMADA MÉDIA 127V
- TOMADA ALTA 127V
- TOMADA BAIXA 220V
- TOMADA MÉDIA 220V
- TOMADA ALTA 220V
- PONTO DE DADOS BAIXO
- PONTO DE DADOS MÉDIO
- PONTO DE DADOS ALTO

Painel: PARCIAL

Localização:		Tensão de entrada: 127V/220V ESTRELA		Tipo de rede elétrica:		
Fornecimento de: MEDIDOR		Nº Fases: 3		Disjuntor de entrada: 63 A		
Montagem: EMBUTIR		Nº Fiação: 4		Corrente de entrada: 63 A		
Observações:						
CKT	Nome do circuito	Disjuntor	Nº Fase	R	S	T
1	Iluminação	20 A	1	2300 VA		
2	Iluminação	16 A	1		1200 VA	
3	Tomada de uso geral	20 A	1			1800 VA
4	Tomada de uso geral	20 A	1	1400 VA		
5	Tomada de uso geral	20 A	1		1200 VA	
6	Tomada de uso geral	20 A	1			1500 VA
7	Tomada de uso geral	20 A	1	800 VA		
8						
9	AR CONDICIONADO	25 A	2			675 VA
10				675 VA		
11	AR CONDICIONADO	25 A	2		675 VA	
12						675 VA
13	AR CONDICIONADO	25 A	2	675 VA		
14					675 VA	
15	AR CONDICIONADO	25 A	2			675 VA
16				675 VA		
17	AR CONDICIONADO	25 A	2		675 VA	
18						675 VA
19	AR CONDICIONADO	25 A	2	675 VA		
20					675 VA	
21	AR CONDICIONADO	25 A	2			675 VA
22				675 VA		
23	AR CONDICIONADO	40 A	2		2500 VA	
24						2500 VA
25	AR CONDICIONADO	25 A	2	675 VA		
26					675 VA	
27	AR CONDICIONADO	25 A	2			675 VA
28				675 VA		
29	Iluminação	16 A	1		270 VA	
30						
31						
32						
33						
34						
35						
36						
Carga total:				9225 VA	8545 VA	9850 VA
Corrente total:				73 A	67 A	78 A
Legenda:						
Classificação de carga		Carga instalada	Fator de demanda	Carga estimada	Totais do painel	
Tomada de uso geral		6700 VA	40.00%	2680 VA		
Iluminação		3770 VA	59.00%	2224 VA	Carga instalada: 27620 VA	
Tomada de uso específico / Chuveiro		5000 VA	100.00%	5000 VA	Carga estimada: 19624 VA	
AR CONDICIONADO		12150 VA	80.00%	9720 VA	Corrente instalada: 72 A	
					Corrente estimada: 52 A	
Observações:						

2 Unifilar
1 : 1

