

PROJETO DE CALÇADAS E ACESSIBILIDADE

Escala 1:500

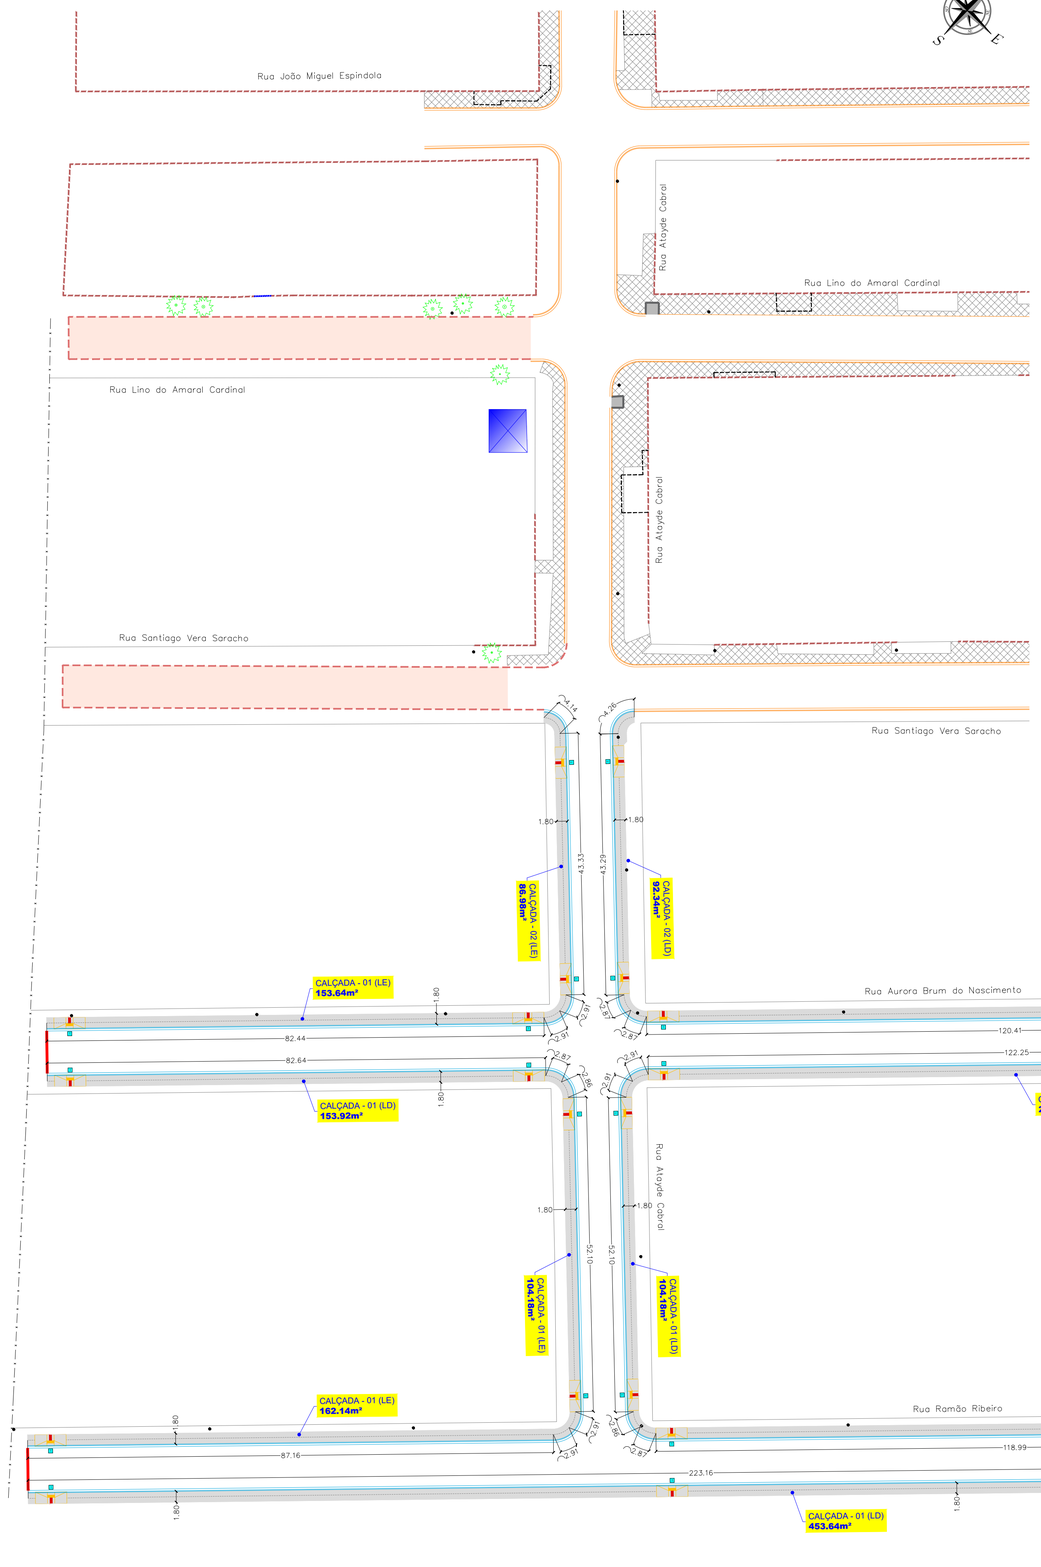


ESQUEMA DA CALÇADA

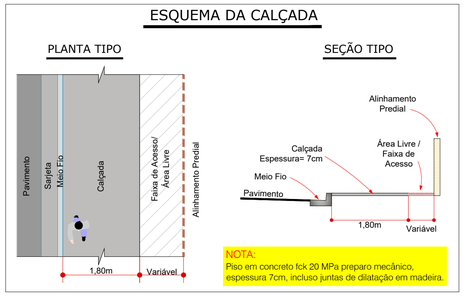

DETALHE DA RAMPA DE ACESSO AO PASSEIO

ESCALA: 1:75

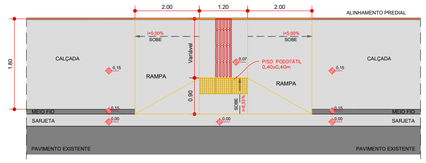

CONVENÇÕES

CADASTRO

- ALINHAMENTO PREDIAL
- COBERTURA
- MURO
- PORTÃO
- BORDO DO PAVIMENTO
- PAVIMENTO ASFALTICO
- BORDO DO PAVIMENTO
- POSTE DE ENERGIA ELÉTRICA
- ÁRVORE
- CALÇADA


SERVIÇOS A EXECUTAR

- PAVIMENTAÇÃO ASFÁLTICA
- PAVIMENTAÇÃO ASFÁLTICA - OUTRA ETAPA
- TENTO
- PASSEIO
- GRAMA
- RAMPAS DE ACESSO AO PASSEIO

OBSERVAÇÕES

*01 - TODAS AS CALÇADAS FORAM PROJETAS COM ACESSIBILIDADE SEGUINDO A **NBR 9050-2020** DA ABNT. OS ACESSOS AOS LOTES EDIFICADOS, QUE APRESENTAM DESNÍVEIS, FICARÃO A CARGO DO PROPRIETÁRIO, QUE DEVERÁ RESPEITAR AS NORMAS DE EXECUÇÃO. O PROJETO PRIORIZA A PRESERVAÇÃO DA ARBORIZAÇÃO.*
OS REBAIXOS DEVEM PREFERENCIALMENTE MANTER O ALINHAMENTO PARA FACILITAR O TRÂNSITO DO PEDESTRE.
FAR-SE-Á NECESSÁRIO O BOM SENSO NA EXECUÇÃO QUANTO A PEQUENAS ADEQUAÇÕES IN LOCO.
*02 - ESTE DOCUMENTO CONSTITUI PROPRIEDADE INTELECTUAL DA **SCHETTINI ENGENHARIA LTDA.**, SENDO ELABORADO PARA USO EXCLUSIVO DA PREFEITURA MUNICIPAL DE **LAGUNA CARAPÃ / MS**, NÃO PODENDO SER REPRODUZIDO, COPIADO, TRANSMITIDO, CEDIDO, COMPARTILHADO, DISPONIBILIZADO A TERCEIROS OU UTILIZADO, TOTAL OU PARCIALMENTE, PARA QUALQUER FINALIDADE DIVERSA DAQUELA PARA A QUAL FOI FORNECIDO, SEM PRÉVIA E EXPRESSA AUTORIZAÇÃO DA **SCHETTINI ENGENHARIA LTDA.**.*
03 - OS DIREITOS AUTORAIS, PATRIMONIAIS E DE PROPRIEDADE INTELECTUAL RELATIVOS AO PRESENTE PROJETO SÃO RESERVADOS, NOS TERMOS DA LEI FEDERAL Nº 5.194, DE 24 DE DEZEMBRO DE 1966, DA LEI FEDERAL Nº 9.610, DE 19 DE FEVEREIRO DE 1998 (LEI DE DIREITOS AUTORAIS), DAS NORMAS DO CONSELHO FEDERAL DE ENGENHARIA E AGRONOMIA – CONFEA, ESPECIALMENTE AQUELAS RELATIVAS À RESPONSABILIDADE TÉCNICA E AO EXERCÍCIO PROFISSIONAL, BEM COMO DAS DEMAIS DISPOSIÇÕES LEGAIS APLICÁVEIS.
04 - O RESPONSÁVEL TÉCNICO NÃO SE RESPONSABILIZA, CIVIL, ADMINISTRATIVA OU CRIMINALMENTE, POR QUAISQUER ALTERAÇÕES, ADAPTAÇÕES, AMPLIAÇÕES, SUPRESSÕES OU MODIFICAÇÕES PROMOVIDAS NESTE PROJETO SEM SUA PRÉVIA E EXPRESSA AUTORIZAÇÃO. TODA E QUALQUER INTERVENÇÃO NÃO AUTORIZADA IMPLICA A EXCLUSÃO DA RESPONSABILIDADE TÉCNICA DO AUTOR SOBRE O PROJETO MODIFICADO, PERMANECENDO SUA RESPONSABILIDADE RESTRITA AO PROJETO ORIGINAL POR ELE ELABORADO, ASSINADO E DEVIDAMENTE REGISTRADO.

PLANTA CHAVE

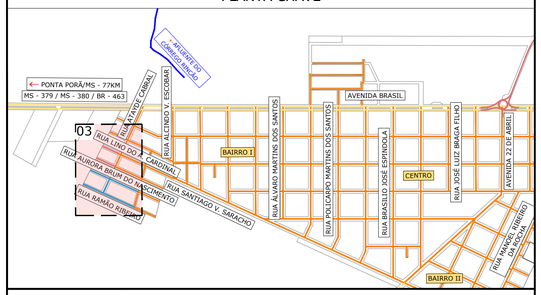

APROVAÇÃO

ITAMAR BILIBIO:39665046187

Assinado digitalmente por ITAMAR BILIBIO:39665046187
Nome do documento: ITAMAR BILIBIO DIGITAL MULTIPLA CL OU=21425620000178, OU=presencial, OU=Certificado PF A1, CN=ITAMAR BILIBIO:39665046187
Razão: Eu sou o autor deste documento
Local:
Data: 2026.06.04 08:56:39-04'00'
Foxit PDF Reader Versão: 2025.1.0

Nº DA REVISÃO	DATA	DESCRIÇÃO	ANALISADO	VISTO

AUTOR DO PROJETO:

RICARDO SCHETTINI FIGUEIREDO:39936600720

Assinado de forma digital por RICARDO SCHETTINI FIGUEIREDO:39936600720
Dados: 2026.09.03 16:00:09 -04'00'

SCHETTINI ENGENHARIA LTDA
CREA-MS: 3865
RICARDO SCHETTINI FIGUEIREDO
ENGENHEIRO CIVIL
CREA-RJ: 52.656/D - VISTO-MS 2900
Rua Alberto Neder Nº 352
Jardim dos Estados - CEP 79020-336
Fone (67) 3042-0681 - Campo Grande, MS
E-mail: contato@schettini.eng.br

CONTRATANTE:

PREFEITURA MUNICIPAL DE LAGUNA CARAPÃ / MS
CNPJ 01.989.813/0001-19

VISTO E ACEITO
ESTA ACEITAÇÃO NÃO ISENTA A CONTRATADA DAS RESPONSABILIDADES E OBRIGAÇÕES ESTABELECIDAS NO CONTRATO

CONTRATANTE:
PREFEITURA MUNICIPAL DE LAGUNA CARAPÃ / MS

OBRA: **INFRAESTRUTURA URBANA PAVIMENTAÇÃO ASFÁLTICA E DRENAGEM DE ÁGUAS PLUVIAIS**

LOCAL: **BAIRRO NOSSA SENHORA APARECIDA II LAGUNA CARAPÃ / MS**

PRANCHA: **04**

AUTOR DO PROJETO:

Schettini ENGENHARIA

CONTEÚDO: **PROJETO EXECUTIVO CALÇADAS E ACESSIBILIDADE**

DATA DE EMISSÃO: **JUNHO/2026**

ESCALA: **INDICADAS**

Arquivo: (02-03-04) Bairro Nossa Senhora Aparecida II – Planta Geral.dwg