

SINALIZAÇÃO HORIZONTAL

DETALHE DO CRUZAMENTO
ESCALA: 1:125

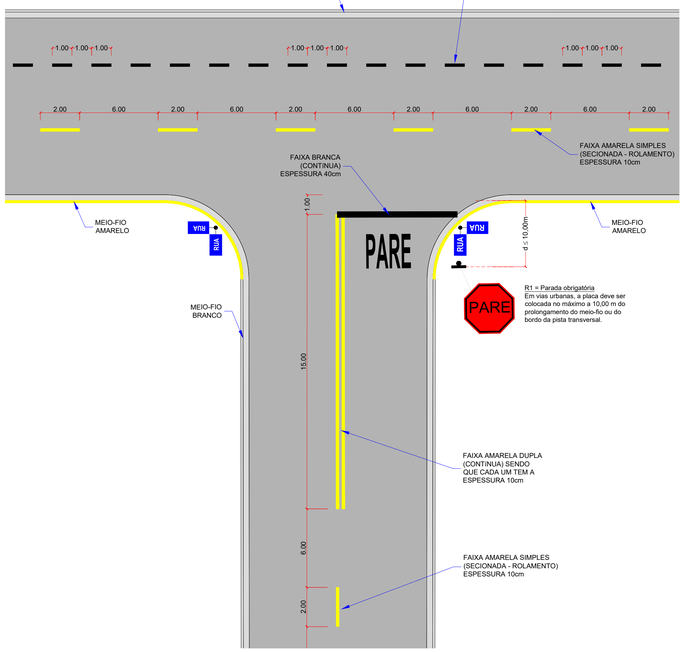


R1 = Parada obrigatória
Em vias urbanas, a placa deve ser colocada no máximo a 10,00 m do prolongamento do meio-fio ou do bordo da pista transversal.

DETALHE - SETAS INDICATIVAS
ESCALA: 1:50

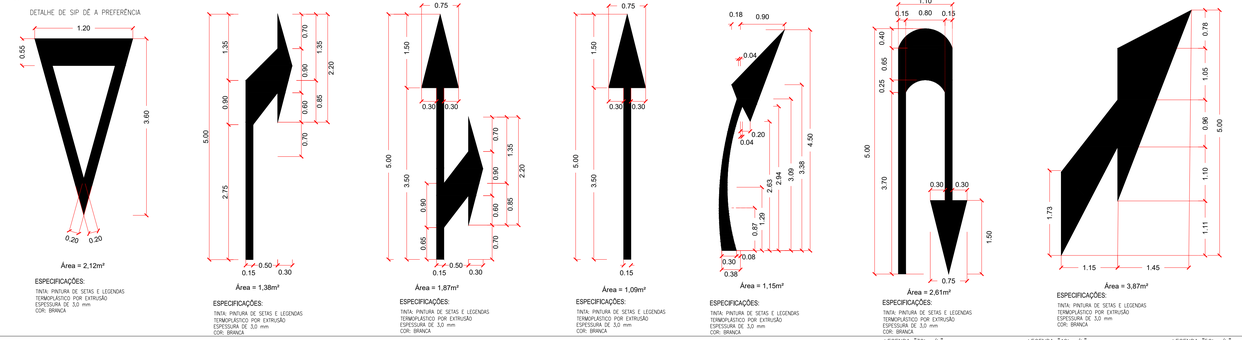


ESPECIFICAÇÕES:
TINTA: PINTURA DE SETAS E LEGENDAS TERMOPLASTICO POR EXTRUSÃO ESPESSURA DE 3,0 mm COR: BRANCA

DETALHE DOS SÍMBOLOS
ESCALA: 1:50

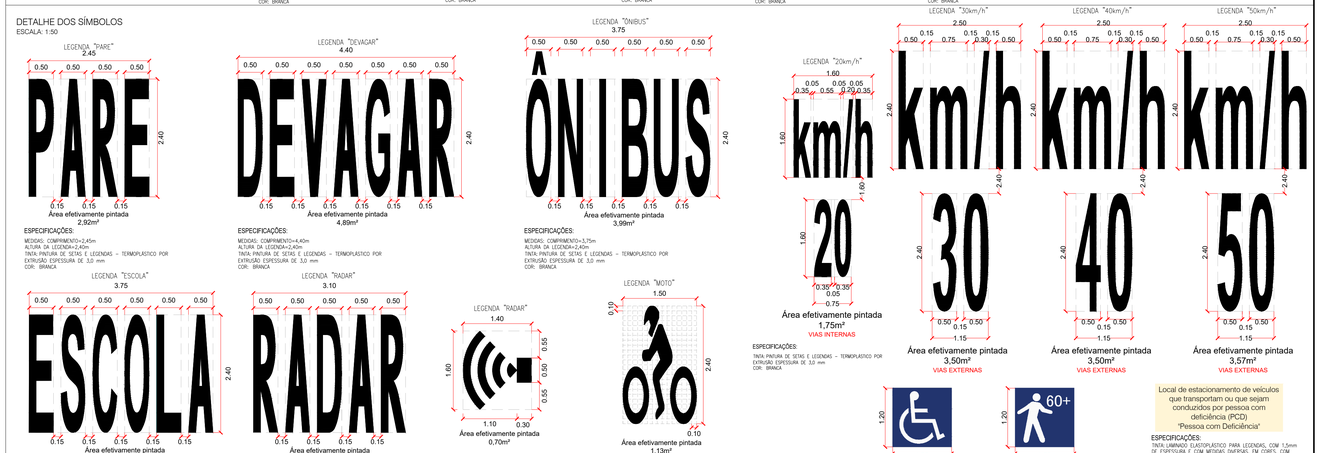


ESPECIFICAÇÕES:
MEDIDAS: COMPRIMENTO=3,75m ALTURA DA LEGENDA=2,40m TINTA: PINTURA DE SETAS E LEGENDAS – TERMOPLASTICO POR EXTRUSÃO ESPESSURA DE 3,0 mm COR: BRANCA

DETALHE - FAIXAS
ESCALA: 1:50

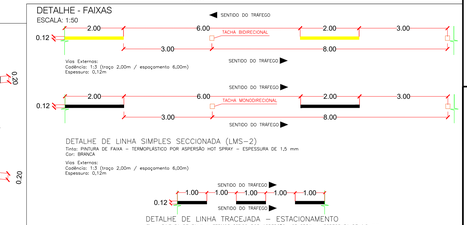


DETALHE DA FAIXA DE PEDESTRE - TIPO 01
VIAS EXTERNAS
ESCALA: 1:125

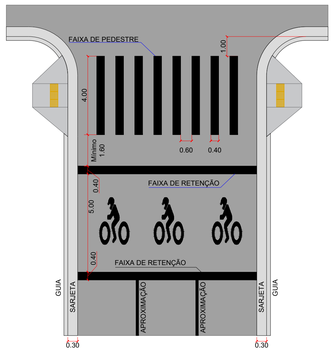


ESPECIFICAÇÕES:
FAIXAS DE PEDESTRES E RETENÇÃO TINTA: PINTURA DE FAIXA DE PEDESTRES E RETENÇÃO E DE ZEBRADOS – TERMOPLASTICO POR EXTRUSÃO – ESPESSURA DE 3,0 mm – SETAS E LEGENDAS COR: BRANCA

DETALHE DA FAIXA DE PEDESTRE - TIPO 02
VIAS INTERNAS
ESCALA: 1:125

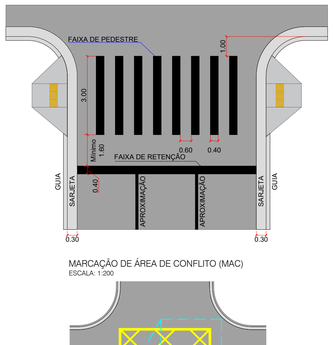

MARCAÇÃO DE ÁREA DE CONFLITO (MAC)
ESCALA: 1:200

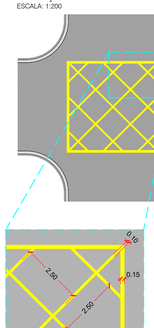

DETALHE
ESCALA: 1:100

Definição
A MAC indica aos condutores a área da pista em que não devem para os veículos, prejudicando a circulação.


ESPECIFICAÇÕES:
ZEBRADOS TINTA: PINTURA DE FAIXAS – TERMOPLASTICO POR EXTRUSÃO – ESPESSURA DE 3,0 mm COR: BRANCA

DETALHE DOS SÍMBOLOS / PISTA DE CAMINHA / CORRIDA
ESCALA: 1:50



ESPECIFICAÇÕES:
TINTA: LAMINADO ELASTOPLÁSTICO PARA LEGENDAS, COM 1,5mm DE ESPESSURA E COM MEDIDAS DIVERSAS, EM CORES, COM MICRO–ESFERAS DE VIDRO, EM PROJETOS QUE UTILIZEM ENTRE 150 E 500m² DO MATERIAL FORNECIMENTO E APLICAÇÃO COR: BRANCA / VERMELHA

DETALHE - SINALIZAÇÃO CICLOVIA
ESCALA: 1:50

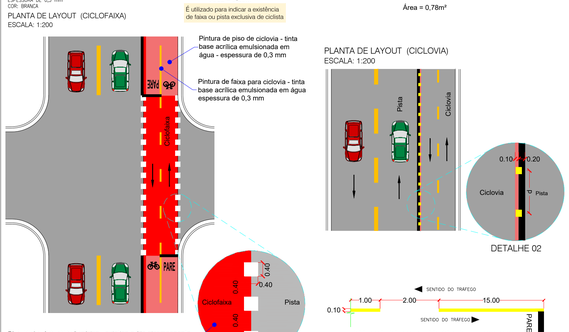

ESPECIFICAÇÕES:
TINTA: PINTURA DE SETAS E LEGENDAS TINTA BASE ACRILICA EMULSIONADA EM ÁGUA ESPESSURA DE 0,5 mm COR: BRANCA

É utilizado para indicar a existência de faixa ou pista exclusiva de ciclista

PLANTA DE LAYOUT (CICLOFAIXA)
ESCALA: 1:200

Pintura de piso de ciclovia - tinta base acrílica emulsionada em água - espessura de 0,3 mm

Pintura de faixa para ciclovia - tinta base acrílica emulsionada em água espessura de 0,3 mm

Pintura de piso para ciclofaixa - plástico a frio bicomponente à base de resinas metacrílicas - espessura de 1,5 mm - plano

Pintura de faixas de pedestres e retenção e de zebrados - termoplástico por extrusão - espessura de 3,0 mm - setas e legendas "Marcação de cruzamento rodocicloviário (MCC)"


DETALHE 01

PLANTA DE LAYOUT (CICLOVIA)
ESCALA: 1:200

DETALHE 02

DETALHE DE LINHA TRACEJADA – CICLOVIA
Tinta: PINTURA DE FAIXA PARA CICLOVIA – TINTA BASE ACRILICA EMULSIONADA EM ÁGUA – ESPESSURA DE 0,3 mm Cor: AMARELA

DETALHE - ZEBRADO
ESCALA: 1:10

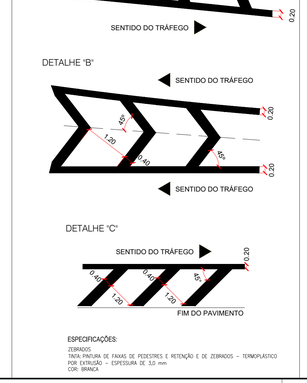

ESPECIFICAÇÕES:
ZEBRADOS TINTA: PINTURA DE FAIXAS DE PEDESTRES E RETENÇÃO E DE ZEBRADOS – TERMOPLASTICO POR EXTRUSÃO – ESPESSURA DE 3,0 mm COR: BRANCA

LEGENDA "30km/h" / "40km/h" / "50km/h"

ESPECIFICAÇÕES:
TINTA: PINTURA DE SETAS E LEGENDAS – TERMOPLASTICO POR EXTRUSÃO ESPESSURA DE 3,0 mm COR: BRANCA

Local de estacionamento de veículos que transportam ou que sejam conduzidos por pessoa com deficiência (PCD) "Pessoa com Deficiência"

ESPECIFICAÇÕES:
TINTA: LAMINADO ELASTOPLÁSTICO PARA LEGENDAS, COM 1,5mm DE ESPESSURA E COM MEDIDAS DIVERSAS, EM CORES, COM MICRO–ESFERAS DE VIDRO, EM PROJETOS QUE UTILIZEM ENTRE 150 E 500m² DO MATERIAL, FORNECIMENTO E APLICAÇÃO COR: BRANCA

OBSERVAÇÕES

*01 - ESTE DOCUMENTO CONSTITUI PROPRIEDADE INTELECTUAL DA **SCHETTINI ENGENHARIA LTDA.**, SENDO ELABORADO PARA USO EXCLUSIVO DA PREFEITURA MUNICIPAL DE **LAGUNA CARAPÃ / MS**, NÃO PODENDO SER REPRODUZIDO, COPIADO, TRANSMITIDO, CEDIDO, COMPARTILHADO, DISPONIBILIZADO A TERCEIROS OU UTILIZADO, TOTAL OU PARCIALMENTE, PARA QUALQUER FINALIDADE DIVERSA DAQUELA PARA A QUAL FOI FORNECIDO, SEM PRÉVIA E EXPRESSA AUTORIZAÇÃO DA **SCHETTINI ENGENHARIA LTDA.***

02 - OS DIREITOS AUTORAIS, PATRIMONIAIS E DE PROPRIEDADE INTELECTUAL RELATIVOS AO PRESENTE PROJETO SÃO RESERVADOS, NOS TERMOS DA LEI FEDERAL Nº 9.194, DE 24 DE DEZEMBRO DE 1968, DA LEI FEDERAL Nº 9.610, DE 19 DE FEVEREIRO DE 1998 (LEI DE DIREITOS AUTORAIS), DAS NORMAS DO CONSELHO FEDERAL DE ENGENHARIA E AGRONOMIA – CONFEA, ESPECIALMENTE AQUELAS RELATIVAS À RESPONSABILIDADE TÉCNICA E AO EXERCÍCIO PROFISSIONAL, BEM COMO DAS DEMAIS DISPOSIÇÕES LEGAIS APLICÁVEIS.

03 - O RESPONSÁVEL TÉCNICO NÃO SE RESPONSABILIZA, CIVIL, ADMINISTRATIVA OU CRIMINALMENTE, POR QUAISQUER ALTERAÇÕES, ADAPTAÇÕES, AMPLIAÇÕES, SUPRESSÕES OU MODIFICAÇÕES PROMOVIDAS NESTE PROJETO SEM SUA PRÉVIA E EXPRESSA AUTORIZAÇÃO. TODA E QUALQUER INTERVENÇÃO NÃO AUTORIZADA IMPLICA A EXCLUSÃO DA RESPONSABILIDADE TÉCNICA DO AUTOR SOBRE O PROJETO MODIFICADO, PERMANECENDO SUA RESPONSABILIDADE RESTRITA AO PROJETO ORIGINAL POR ELE ELABORADO, ASSINADO E DEVIDAMENTE REGISTRADO.

04 - O PROJETO DE SINALIZAÇÃO VIÁRIA, FOI ELABORADO DE ACORDO COM OS MANUAIS DE "SINALIZAÇÃO VERTICAL DE REGULAMENTAÇÃO" VOLUME I, CONTRAN/DENATRAN, PUBLICADO POR MEIO DA RESOLUÇÃO n°986, DE 15 DE DEZEMBRO DE 2022, DE "SINALIZAÇÃO VERTICAL DE ADVERTÊNCIA" VOLUME II, CONTRAN/DENATRAN, PUBLICADO POR MEIO DA RESOLUÇÃO n°973, DE 18 DE JULHO DE 2022 E DE "SINALIZAÇÃO HORIZONTAL" VOLUME IV, CONTRAN/DENATRAN, PUBLICADO POR MEIO DA RESOLUÇÃO n°973, DE 18 DE JULHO DE 2022, E LEI n°9.503, DE 23 DE SETEMBRO DE 1997, (CÓDIGO DE TRÂNSITO BRASILEIRO - CTB).

*05 - ANTES DO INÍCIO DA EXECUÇÃO DA SINALIZAÇÃO, A FISCALIZAÇÃO DEVERÁ SUBMETER, IMPRESCINDIVELMENTE, O PROJETO PARA APRECIAÇÃO E APROVAÇÃO DO **ÓRGÃO COMPETENTE.***

APROVAÇÃO

ITAMAR BILIBIO:39665046187

Assinado digitalmente por ITAMAR BILIBIO:39665046187
ND: C=BR, O=ICP-Brasil, OU=AC DIGITAL MULTIPLA G1, OU=22428026000178, OU=presencial, OU=Certificado PF A1, CN=ITAMAR BILIBIO:39665046187
Razão: Eu sou o autor deste documento
Localização:
Data: 2026.09.04 08:57:35-04'00'
Foxit PDF Reader Versão: 2025.1.0

Nº DA REVISÃO	DATA	DESCRIÇÃO	ANALISADO	VISTO

AUTOR DO PROJETO:
RICARDO SCHETTINI FIGUEIREDO:39936600720
Assinado de forma digital por RICARDO SCHETTINI FIGUEIREDO:39936600720 Dados: 2026.09.03 16:04:00 -04'00'

SCHETTINI ENGENHARIA LTDA
CREA-MS: 3865
RICARDO SCHETTINI FIGUEIREDO
ENGENHEIRO CIVIL
CREA-RJ: 52.656/D - VISTO-MS 2900
Rua Alberto Neder Nº 352
Jardim dos Estados - CEP 79020-336
Fone (67) 3042-0681 - Campo Grande, MS
E-mail: contato@schettini.eng.br

CONTRATANTE:

PREFEITURA MUNICIPAL DE LAGUNA CARAPÃ / MS
CNPJ 01.989.813/0001-19

VISTO E ACEITO
ESTA ACEITAÇÃO NÃO ISENTA A CONTRATADA DAS RESPONSABILIDADES E OBRIGAÇÕES ESTABELECIDAS NO CONTRATO

CONTRATANTE:
PREFEITURA MUNICIPAL DE LAGUNA CARAPÃ / MS

OBRA: **INFRAESTRUTURA URBANA PAVIMENTAÇÃO ASFÁLTICA E DRENAGEM DE ÁGUAS PLUVIAIS**

LOCAL: **BAIRRO NOSSA SENHORA APARECIDA II LAGUNA CARAPÃ / MS**

RUBRICA: 06

AUTOR DO PROJETO:
Schettini ENGENHARIA

CONTEÚDO: **PROJETO EXECUTIVO PROJETO TIPO DE SINALIZAÇÃO HORIZONTAL**

DATA DE EMISSÃO: **JUNHO/2026**

ESCALA: **INDICADAS**

Arquivo: (06) Barro Nossa Senhora Aparecida II - Projeto Tipo Sinalização Horizontal.dwg