

MAPA CONCEITUAL
ESCALA: 1:8.000

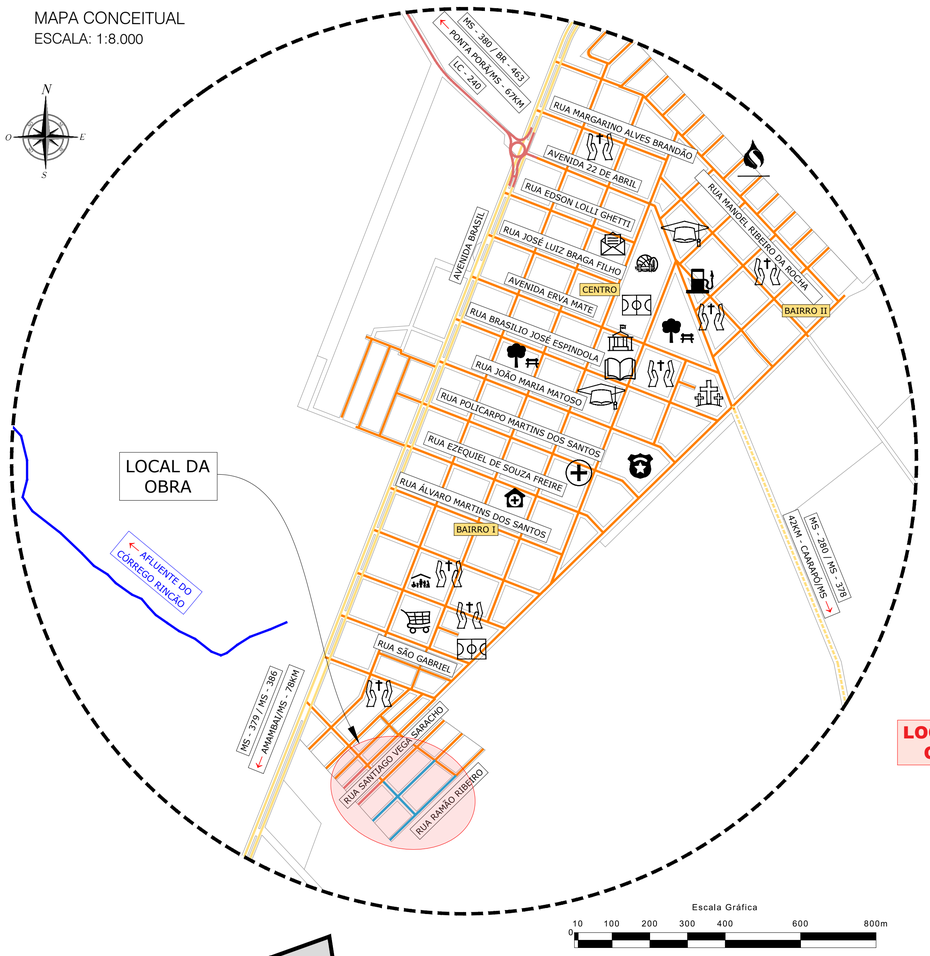


Escala Gráfica
0 10 100 200 300 400 600 800m

MAPA DE LOCALIZAÇÃO
ESCALA: 1:3.000

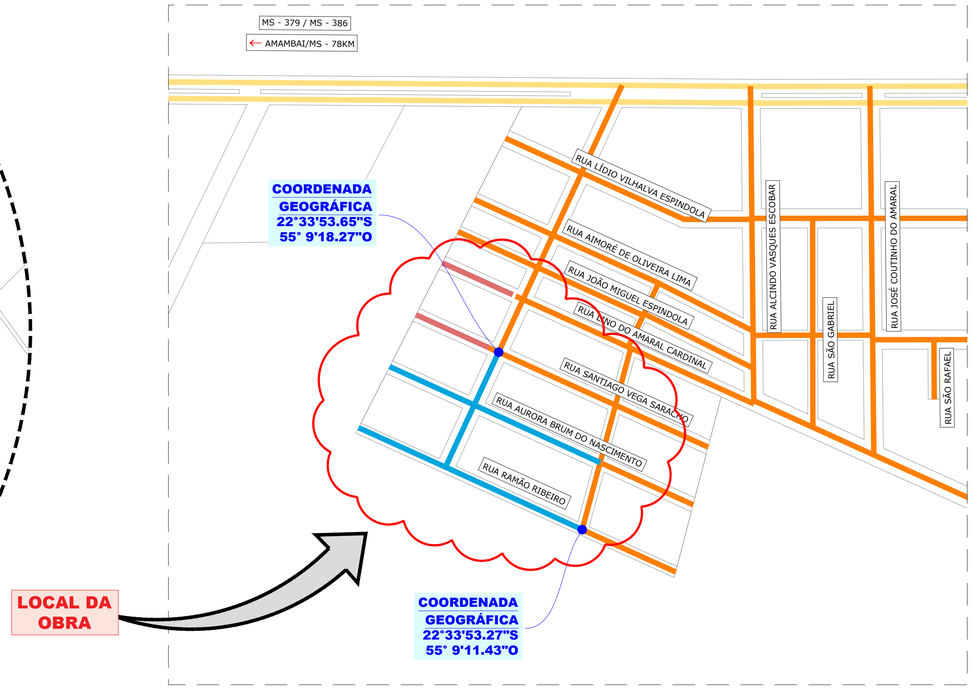

Escala Gráfica
0 10 30 50 100 150 200 300m

MAPA DE BAIRROS
ESCALA: 1:15.000

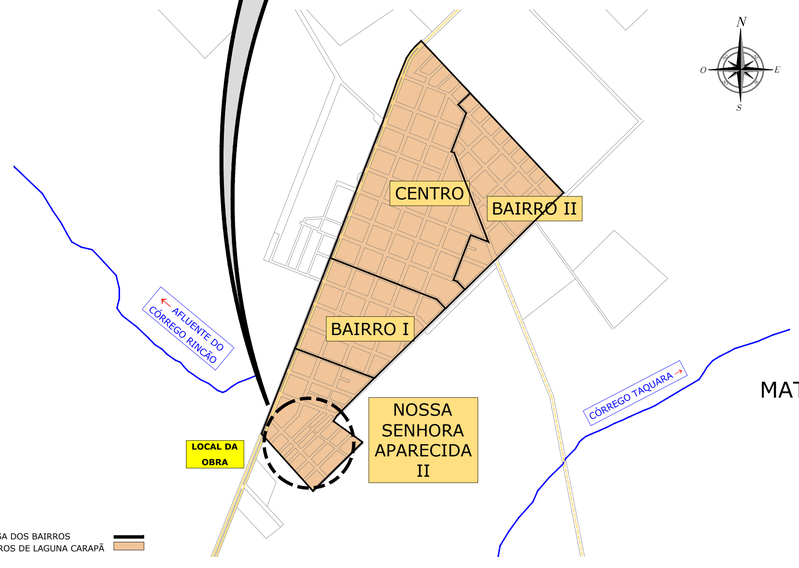

Escala Gráfica
0 100 250 500 1.000m

BRASIL



CROQUI ESQUEMÁTICO DA LOCALIZAÇÃO DE JAZIDAS



CONVENÇÕES

- ALINHAMENTO PREDIAL
- PAVIMENTO EXISTENTE
- PAVIMENTO A EXECUTAR
- PAVIMENTO PREVISTO EM OUTRA ETAPA
- RODOVIA
- HIDROGRAFIA

- BIBLIOTECA
- CÂMARA MUNICIPAL
- CEMITÉRIO
- CENTRO RELIGIOSO
- COMPLEXO POLIESPORTIVO
- CORREIO
- FARMÁCIA
- PRAÇA
- POLÍCIA
- POSTO DE COMBUSTÍVEL
- QUADRA POLIESPORTIVA
- UNIDADE EDUCACIONAL
- UNIDADE DE SAÚDE
- SANESUL

OBSERVAÇÕES

*01 - ESTE DOCUMENTO CONSTITUI PROPRIEDADE INTELECTUAL DA **SCHETTINI ENGENHARIA LTDA.**, SENDO ELABORADO PARA USO EXCLUSIVO DA PREFEITURA MUNICIPAL DE **LAGUNA CARAPÃ / MS**, NÃO PODENDO SER REPRODUZIDO, COPIADO, TRANSMITIDO, CEDIDO, COMPARTILHADO, DISPONIBILIZADO A TERCEIROS OU UTILIZADO, TOTAL OU PARCIALMENTE, PARA QUALQUER FINALIDADE DIVERSA DAQUELA PARA A QUAL FOI FORNECIDO, SEM PRÉVIA E EXPRESSA AUTORIZAÇÃO DA **SCHETTINI ENGENHARIA LTDA.***

02 - OS DIREITOS AUTORAIS, PATRIMONIAIS E DE PROPRIEDADE INTELECTUAL RELATIVOS AO PRESENTE PROJETO SÃO RESERVADOS, NOS TERMOS DA LEI FEDERAL Nº 5.194, DE 24 DE DEZEMBRO DE 1966, DA LEI FEDERAL Nº 9.610, DE 19 DE FEVEREIRO DE 1998 (LEI DE DIREITOS AUTORAIS), DAS NORMAS DO CONSELHO FEDERAL DE ENGENHARIA E AGRONOMIA – CONFEA, ESPECIALMENTE AQUELAS RELATIVAS À RESPONSABILIDADE TÉCNICA E AO EXERCÍCIO PROFISSIONAL. BEM COMO DAS DEMAIS DISPOSIÇÕES LEGAIS APLICÁVEIS.

03 - O RESPONSÁVEL TÉCNICO NÃO SE RESPONSABILIZA, CIVIL, ADMINISTRATIVA OU CRIMINALMENTE, POR QUAISQUER ALTERAÇÕES, ADAPTAÇÕES, AMPLIAÇÕES, SUPRESSÕES OU MODIFICAÇÕES PROMOVIDAS NESTE PROJETO SEM SUA PRÉVIA E EXPRESSA AUTORIZAÇÃO. TODA E QUALQUER INTERVENÇÃO NÃO AUTORIZADA IMPLICA A EXCLUSÃO DA RESPONSABILIDADE TÉCNICA DO AUTOR SOBRE O PROJETO MODIFICADO, PERMANECENDO SUA RESPONSABILIDADE RESTRITA AO PROJETO ORIGINAL POR ELE ELABORADO, ASSINADO E DEVIDAMENTE REGISTRADO.

MAPA DE LOCALIZAÇÃO DA OBRA



APROVAÇÃO

ITAMAR BILIBIO:39665046187

Assinado digitalmente por ITAMAR BILIBIO:39665046187
ND: C=BR, O=ICP-Brasil, OU=AC DIGITAL MULTIPLA G1, OU=22428026000178, OU=presencial, OU=Certificado PF A1, CN=ITAMAR BILIBIO:39665046187
Razão: Eu sou o autor deste documento
Localização:
Data: 2026.09.04 08:55:11-04'00'
Foxit PDF Reader Versão: 2025.1.0

Nº DA REVISÃO	DATA	DESCRIÇÃO	ANALISADO	VISTO

AUTOR DO PROJETO:
RICARDO SCHETTINI FIGUEIREDO:39936600720
Assinado de forma digital por RICARDO SCHETTINI FIGUEIREDO:39936600720
Dados: 2026.09.03 15:59:22 -04'00'
SCHETTINI ENGENHARIA LTDA
CREA-MS: 3865
RICARDO SCHETTINI FIGUEIREDO
ENGENHEIRO CIVIL
CREA-RJ: 52.656/D - VISTO-MS 2900
Rua Alberto Neder Nº 352
Jardim dos Estados - CEP 79020-336
Fone (67) 3042-0681 - Campo Grande, MS
E-mail: contato@schettini.eng.br

CONTRATANTE:
PREFEITURA MUNICIPAL DE LAGUNA CAARAPÃ / MS
CNPJ: 01.989.813/0001-19
VISTO E ACEITO
ESTA ACEITAÇÃO NÃO ISENTA A CONTRATADA DAS RESPONSABILIDADES E OBRIGAÇÕES ESTABELECIDAS NO CONTRATO

CONTRATANTE:
PREFEITURA MUNICIPAL DE LAGUNA CAARAPÃ / MS

OBRA: **INFRAESTRUTURA URBANA PAVIMENTAÇÃO ASFÁLTICA E DRENAGEM DE ÁGUAS PLUVIAIS**

LOCAL: **BAIRRO NOSSA SENHORA APARECIDA II LAGUNA CARAPÃ / MS**

PRANCHA: 01

AUTOR DO PROJETO:
Schettini ENGENHARIA

CONTEÚDO: **PROJETO EXECUTIVO MAPA DE LOCALIZAÇÃO**

DATA DE EMISSÃO: **JUNHO/2026**

ESCALA: **INDICADAS**

Arquivo: (01) Bairro Nossa Senhora Aparecida II – Mapa de Localização e Conceitual.dwg