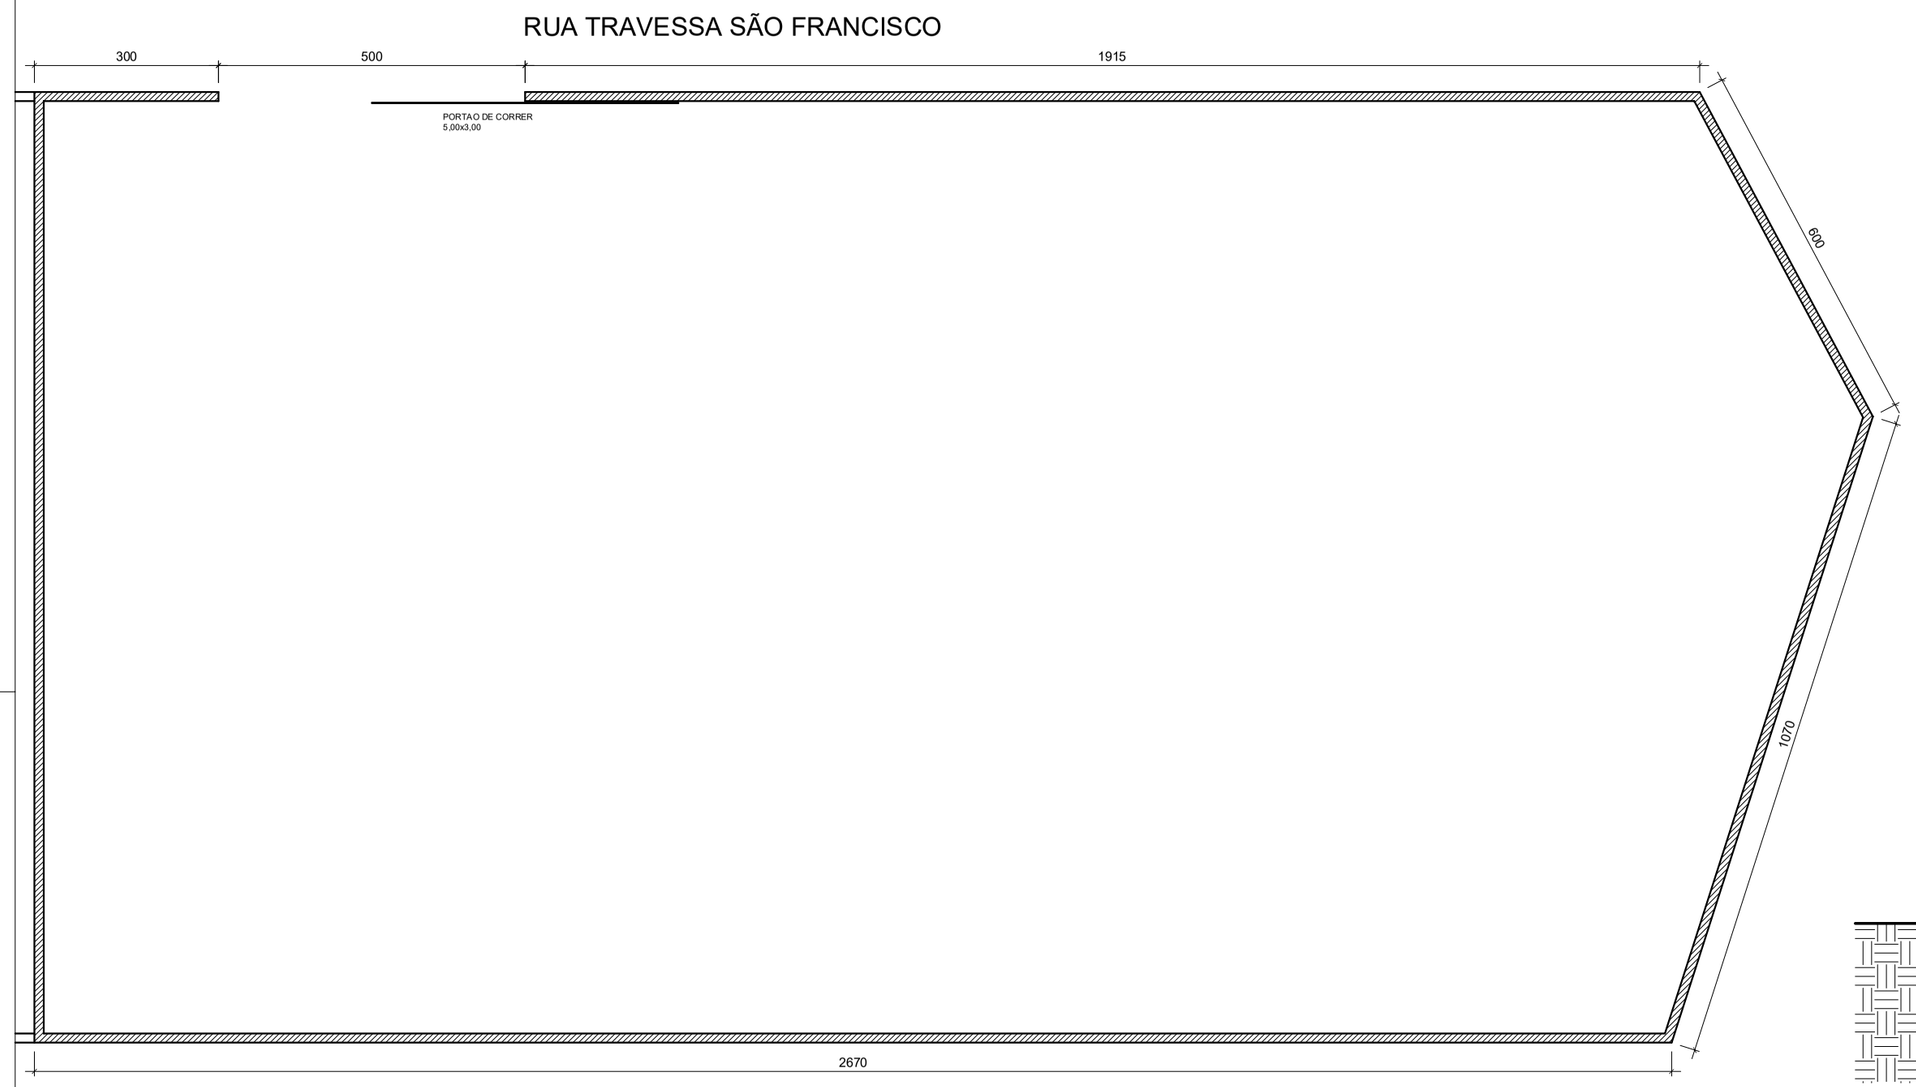

01 PLANTA BAIXA
ESC.:1/100

LAYOUT
S/ESC.

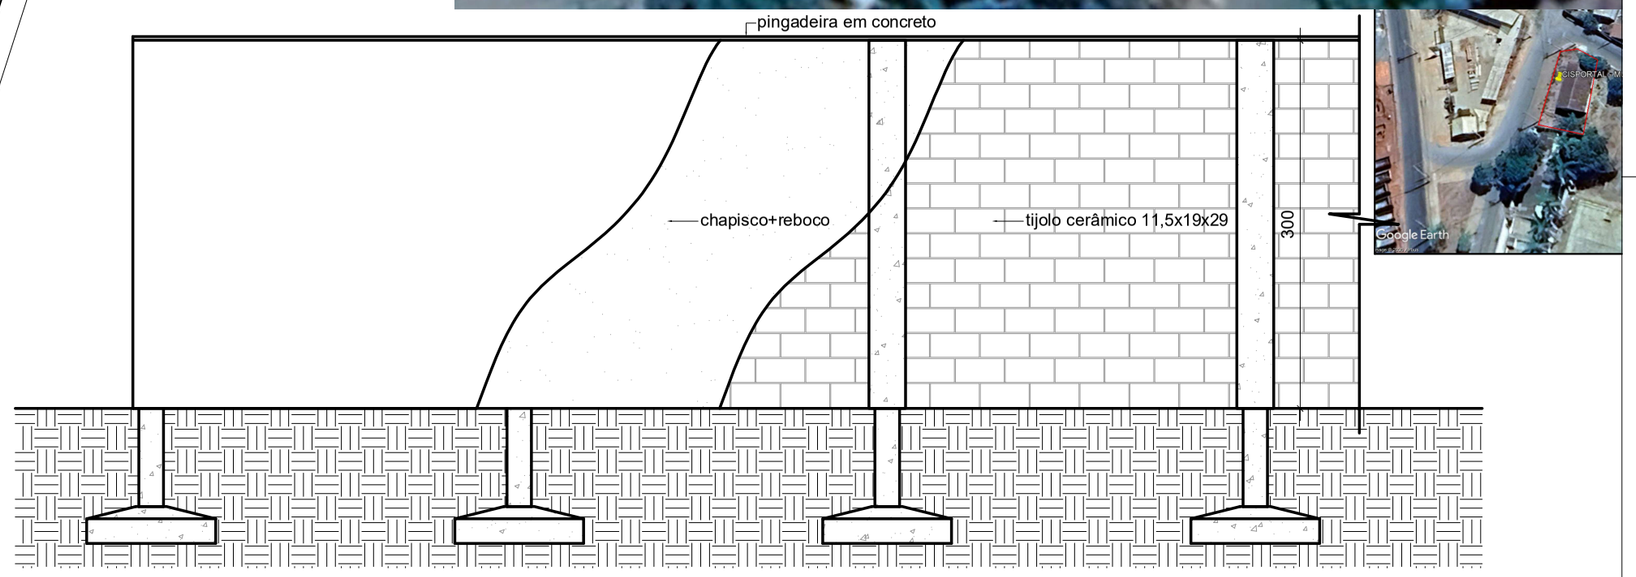

01 VISTA LONGITUDINAL
ESC.:1/50

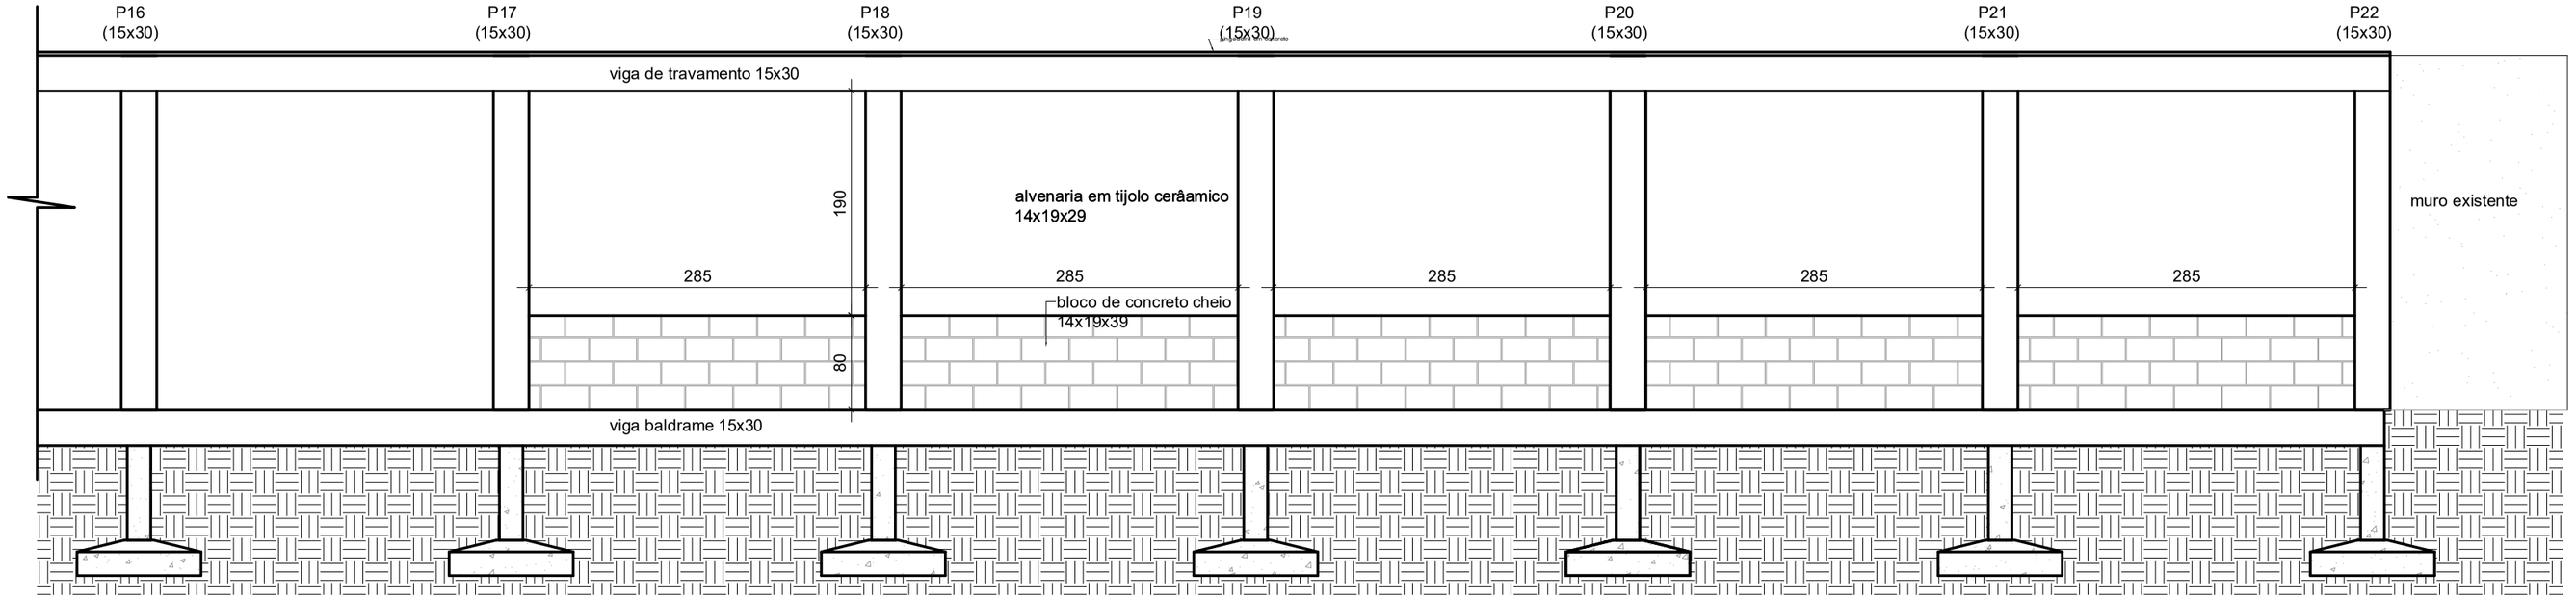

01 VISTA LONGITUDINAL
muro de contenção
ESC.:1/50

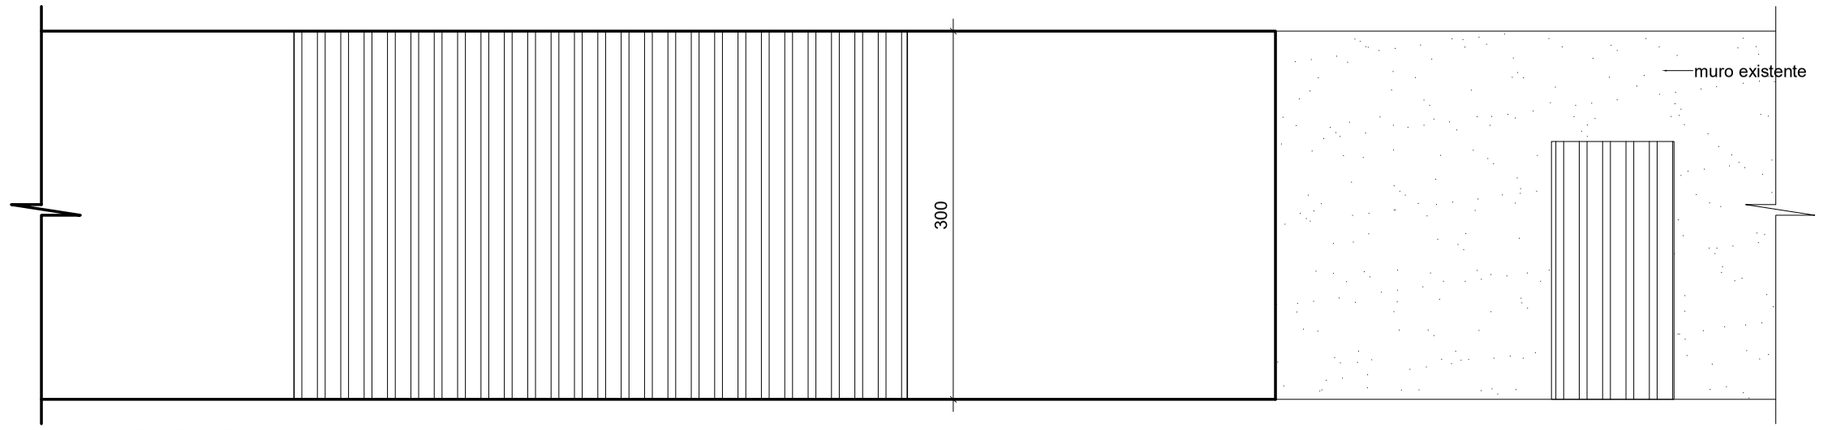

01 FACHADA
ESC.:1/50

PROJETO MURO DE CONTENÇÃO

RESPONSÁVEL TÉCNICO SAMUEL ELIAS CORDEIRO:08971921684 Assinado de forma digital por SAMUEL ELIAS CORDEIRO:08971921684 Dados: 2026.04.27 19:18:46 -03'00' SAMUEL ELIAS CORDEIRO		CREA 200235/D
PROPRIETÁRIO CONSÓRCIO INTERMUNICIPAL MULTIFINALITÁRIO PORTAL DO NORTEDE SAUDE - CIS PORTAL		CNPJ/CPF: 01.994.407/0001-44
DETALHE PLANTA BAIXA, CORTE LONGITUDINAL, FACHADA E SITUAÇÃO	USO HOSPITALAR	
	ESCALA INDICADA	FOLHA 03/03
DATA ABRIL DE 2026	ÁREA CONSTRUIDA 184,65 m²	REVISÃO 01
LOCAL TRAVESSA SÃO FRANCISCO Nº144, BAIRRO BONFIM, BOCAIUVA/MG		Cordeiro Engenharia Samuel Cordeiro Engenheiro Civil - CREA 200235/D