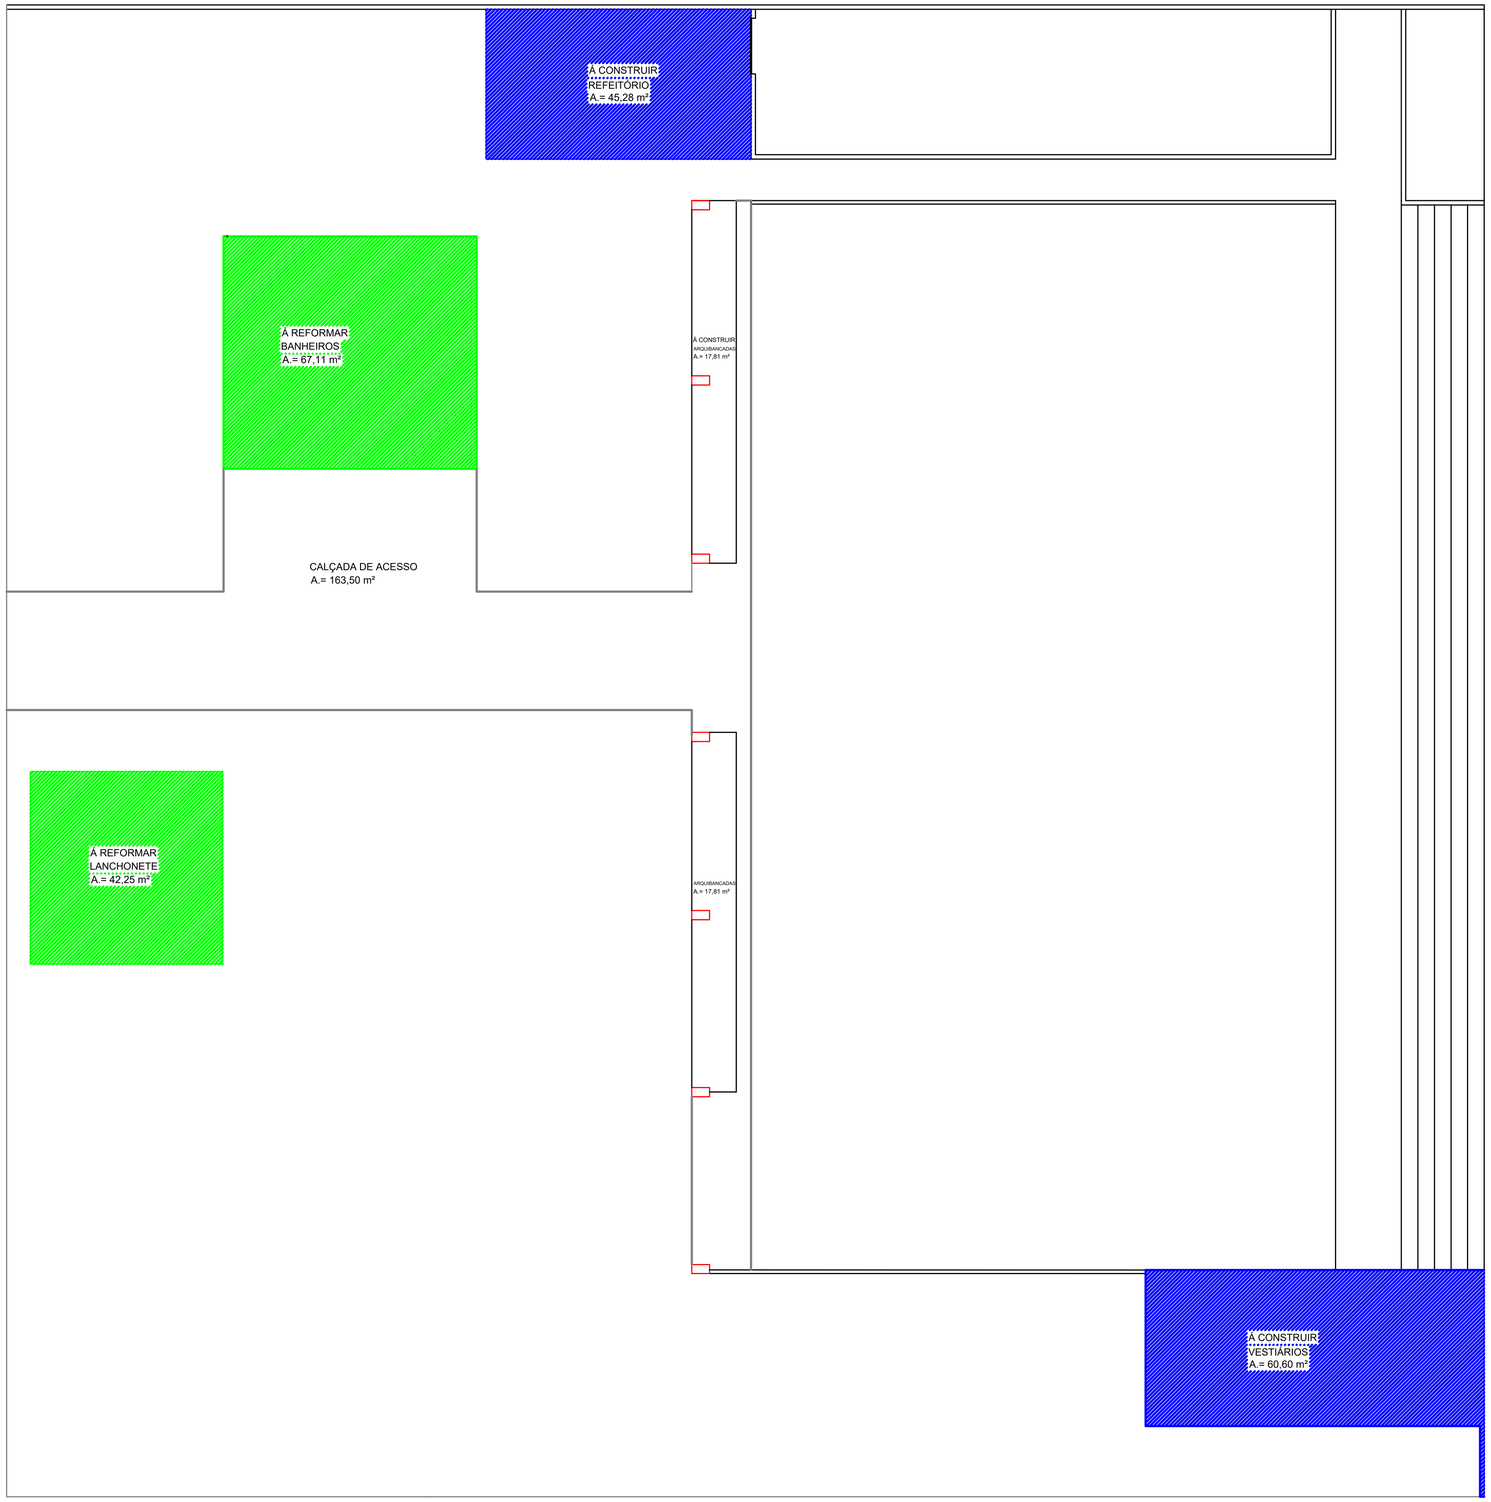


REVISÕES

NÚMERO	DESCRIÇÃO	DATA

PLANTA IMPLANTAÇÃO

PROPRIETÁRIO: MUNICIPIO DE PARANHOS

CONTRATADA:

ASSUNTO: REFORMA TELEMS

ASSINATURAS:

Eng. Civil Layene Martins Cabelho
CREA MS 70046

Heliomar Klabunde
Prefeito Municipal
Proprietário

ART Nº

ESCALA/FORMATO PRANCHA: 1:1000 / A1 (594x841)

CONJUNTO: 01

DATA: MAIO/2026

FOLHA: 1/1

MUNICÍPIO/ESTADO: PARANHOS / MS