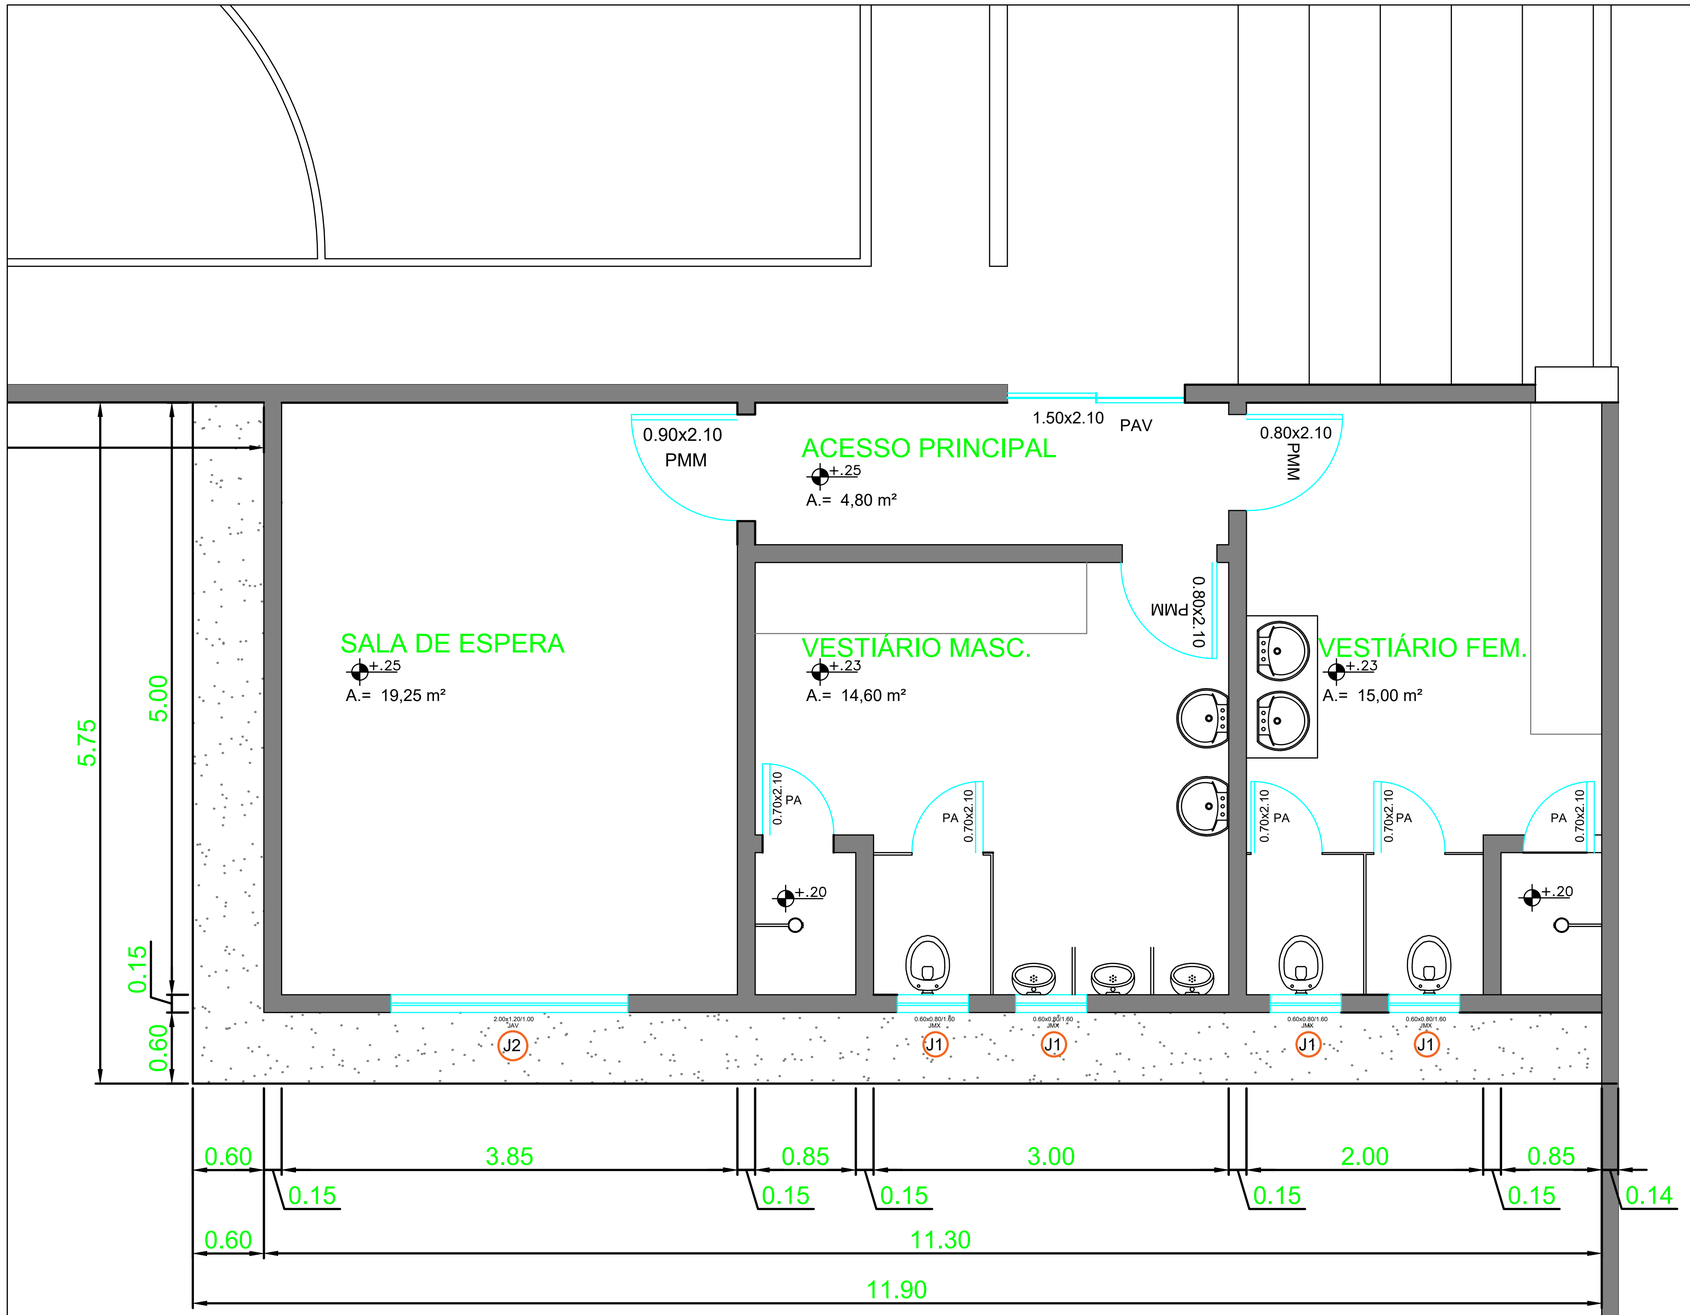


QUADRO DE ESQUADRIAS JANELAS							
PORTAS	LAGURA (M)	ALTURA (M)	PEITORIL	TIPO	FOLHA	QUANTIDADE	MATERIAL
J1	2.00	1.20	1.00	CORRER	04	02	VIDRO E ALUMINIO
J2	0.60	0.80	1.60	MAX AR	01	05	VIDRO E ALUMINIO
J3	1.00	1.20	1.10	CORRER	02	01	VIDRO E ALUMINIO

QUADRO DE ESQUADRIAS PORTAS						
PORTAS	LAGURA (M)	ALTURA (M)	TIPO	FOLHA	QUANTIDADE	MATERIAL
P1	2.70	2.10	ABRIR	04	01	VIDRO E ALUMINIO
P2	2.50	2.10	ABRIR	04	02	VIDRO E ALUMINIO
P3	1.25	2.10	ABRIR	01	01	BLINDEX
P4	1.00	2.10	ABRIR	01	01	MADEIRA
P5	0.80	2.10	ABRIR	01	07	MADEIRA
P6	0.90	2.10	ABRIR	01	01	MADEIRA (PNE)

REVISÕES		
NÚMERO	DESCRIÇÃO	DATA

PLANTA BAIXA

PROPRIETÁRIO: MUNICIPIO DE PARANHOS

CONTRATADA:

ASSUNTO: REFORMA TELEMS

ASSINATURAS:

Eng. Civil Layene Martins Cabelho
CREA MS 70046

Heliomar Klabunde
Prefeito Municipal
Proprietário

ART Nº

ESCALA/FORMATO PRANCHA: 1:1000 / A1 (594x841)

CONJUNTO: 01

DATA: MAIO/2026

FOLHA: 1/1

MUNICÍPIO/ESTADO: PARANHOS / MS