



OBS.: CONFERIR AS MEDIDAS NO LOCAL, EM CASO DE DÚVIDAS CONSULTAR O ENGENHEIRO RESPONSÁVEL.

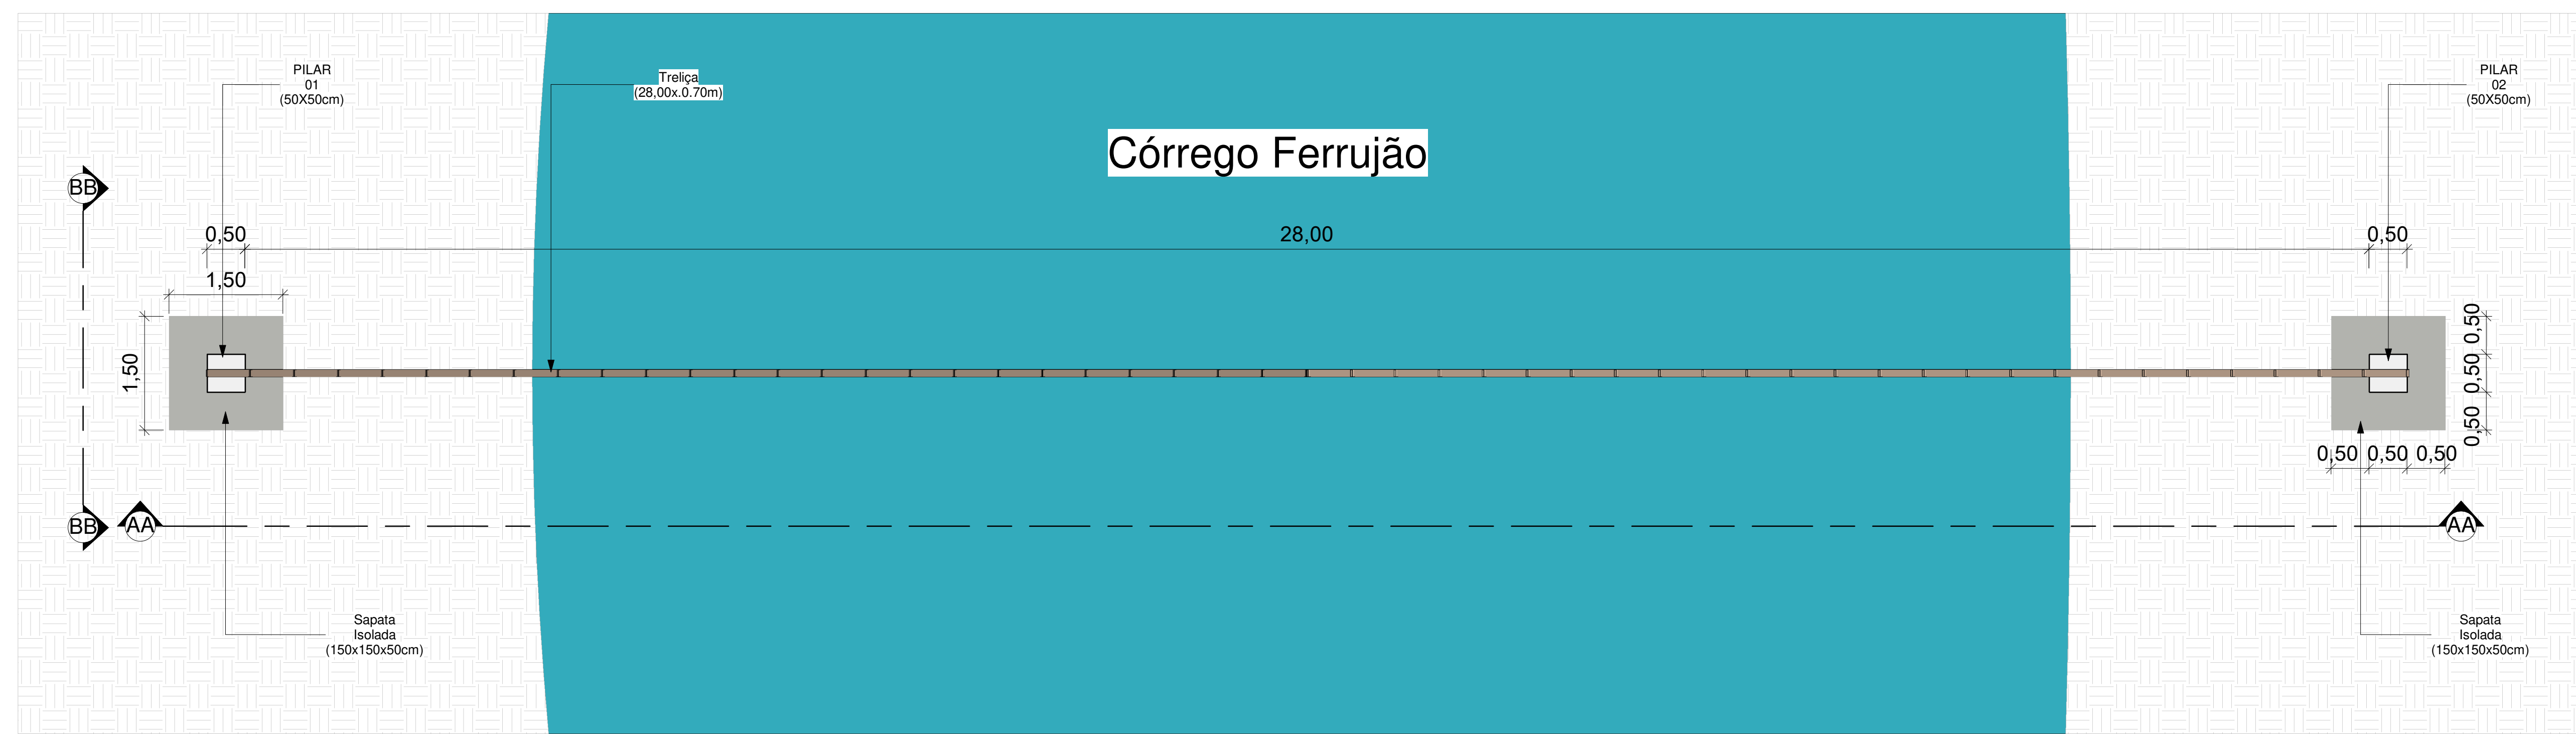

1 PLANTA BAIXA
1 : 50

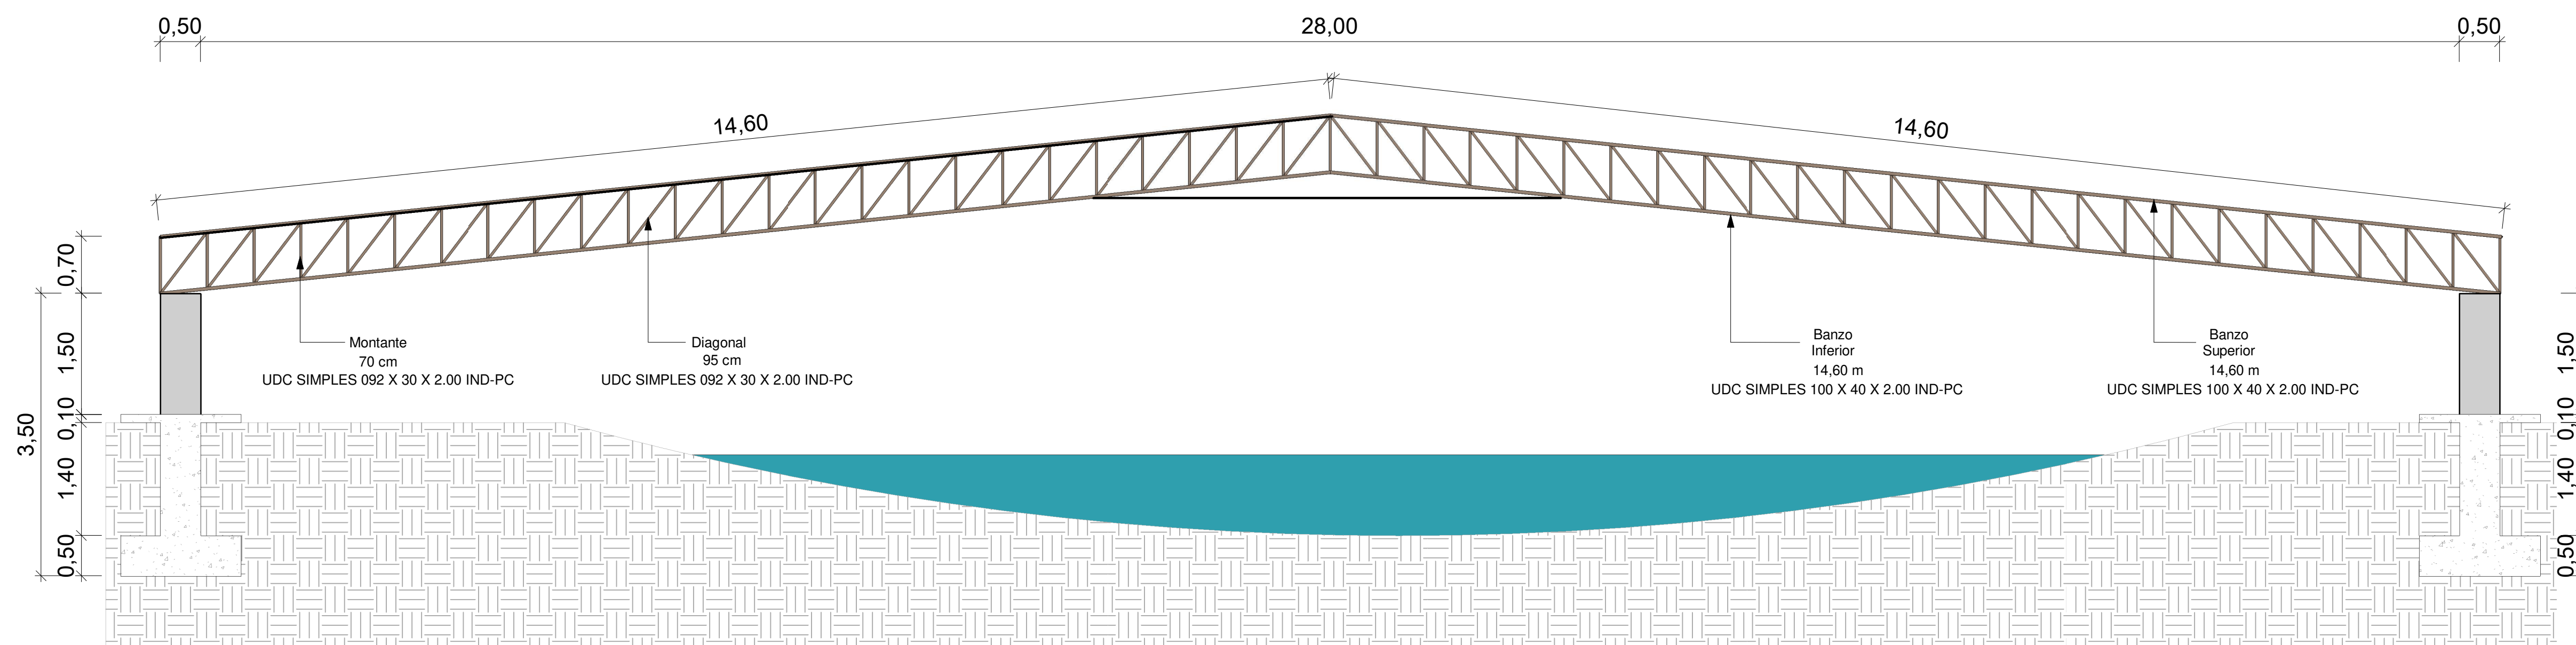


COMPONENTES	PEÇAS DE 6 m	MATERIAL	UNIDADE (kg)
Banzo Superior	4,87 PEÇA	UDC SIMPLES 100 X 40 X 2,00 IND-PC	82,79
Banzo Inferior	4,87 PEÇA	UDC SIMPLES 100 X 40 X 2,00 IND-PC	82,79
Diagonal	5,95 PEÇA	UDC SIMPLES 092 X 30 X 2,00 IND-PC	86,28
Montante	8,01 PEÇA	UDC SIMPLES 092 X 30 X 2,00 IND-PC	116,15
TOTAL			368,01 KG


② $\frac{AA}{1:50}$




IMAGEM 01

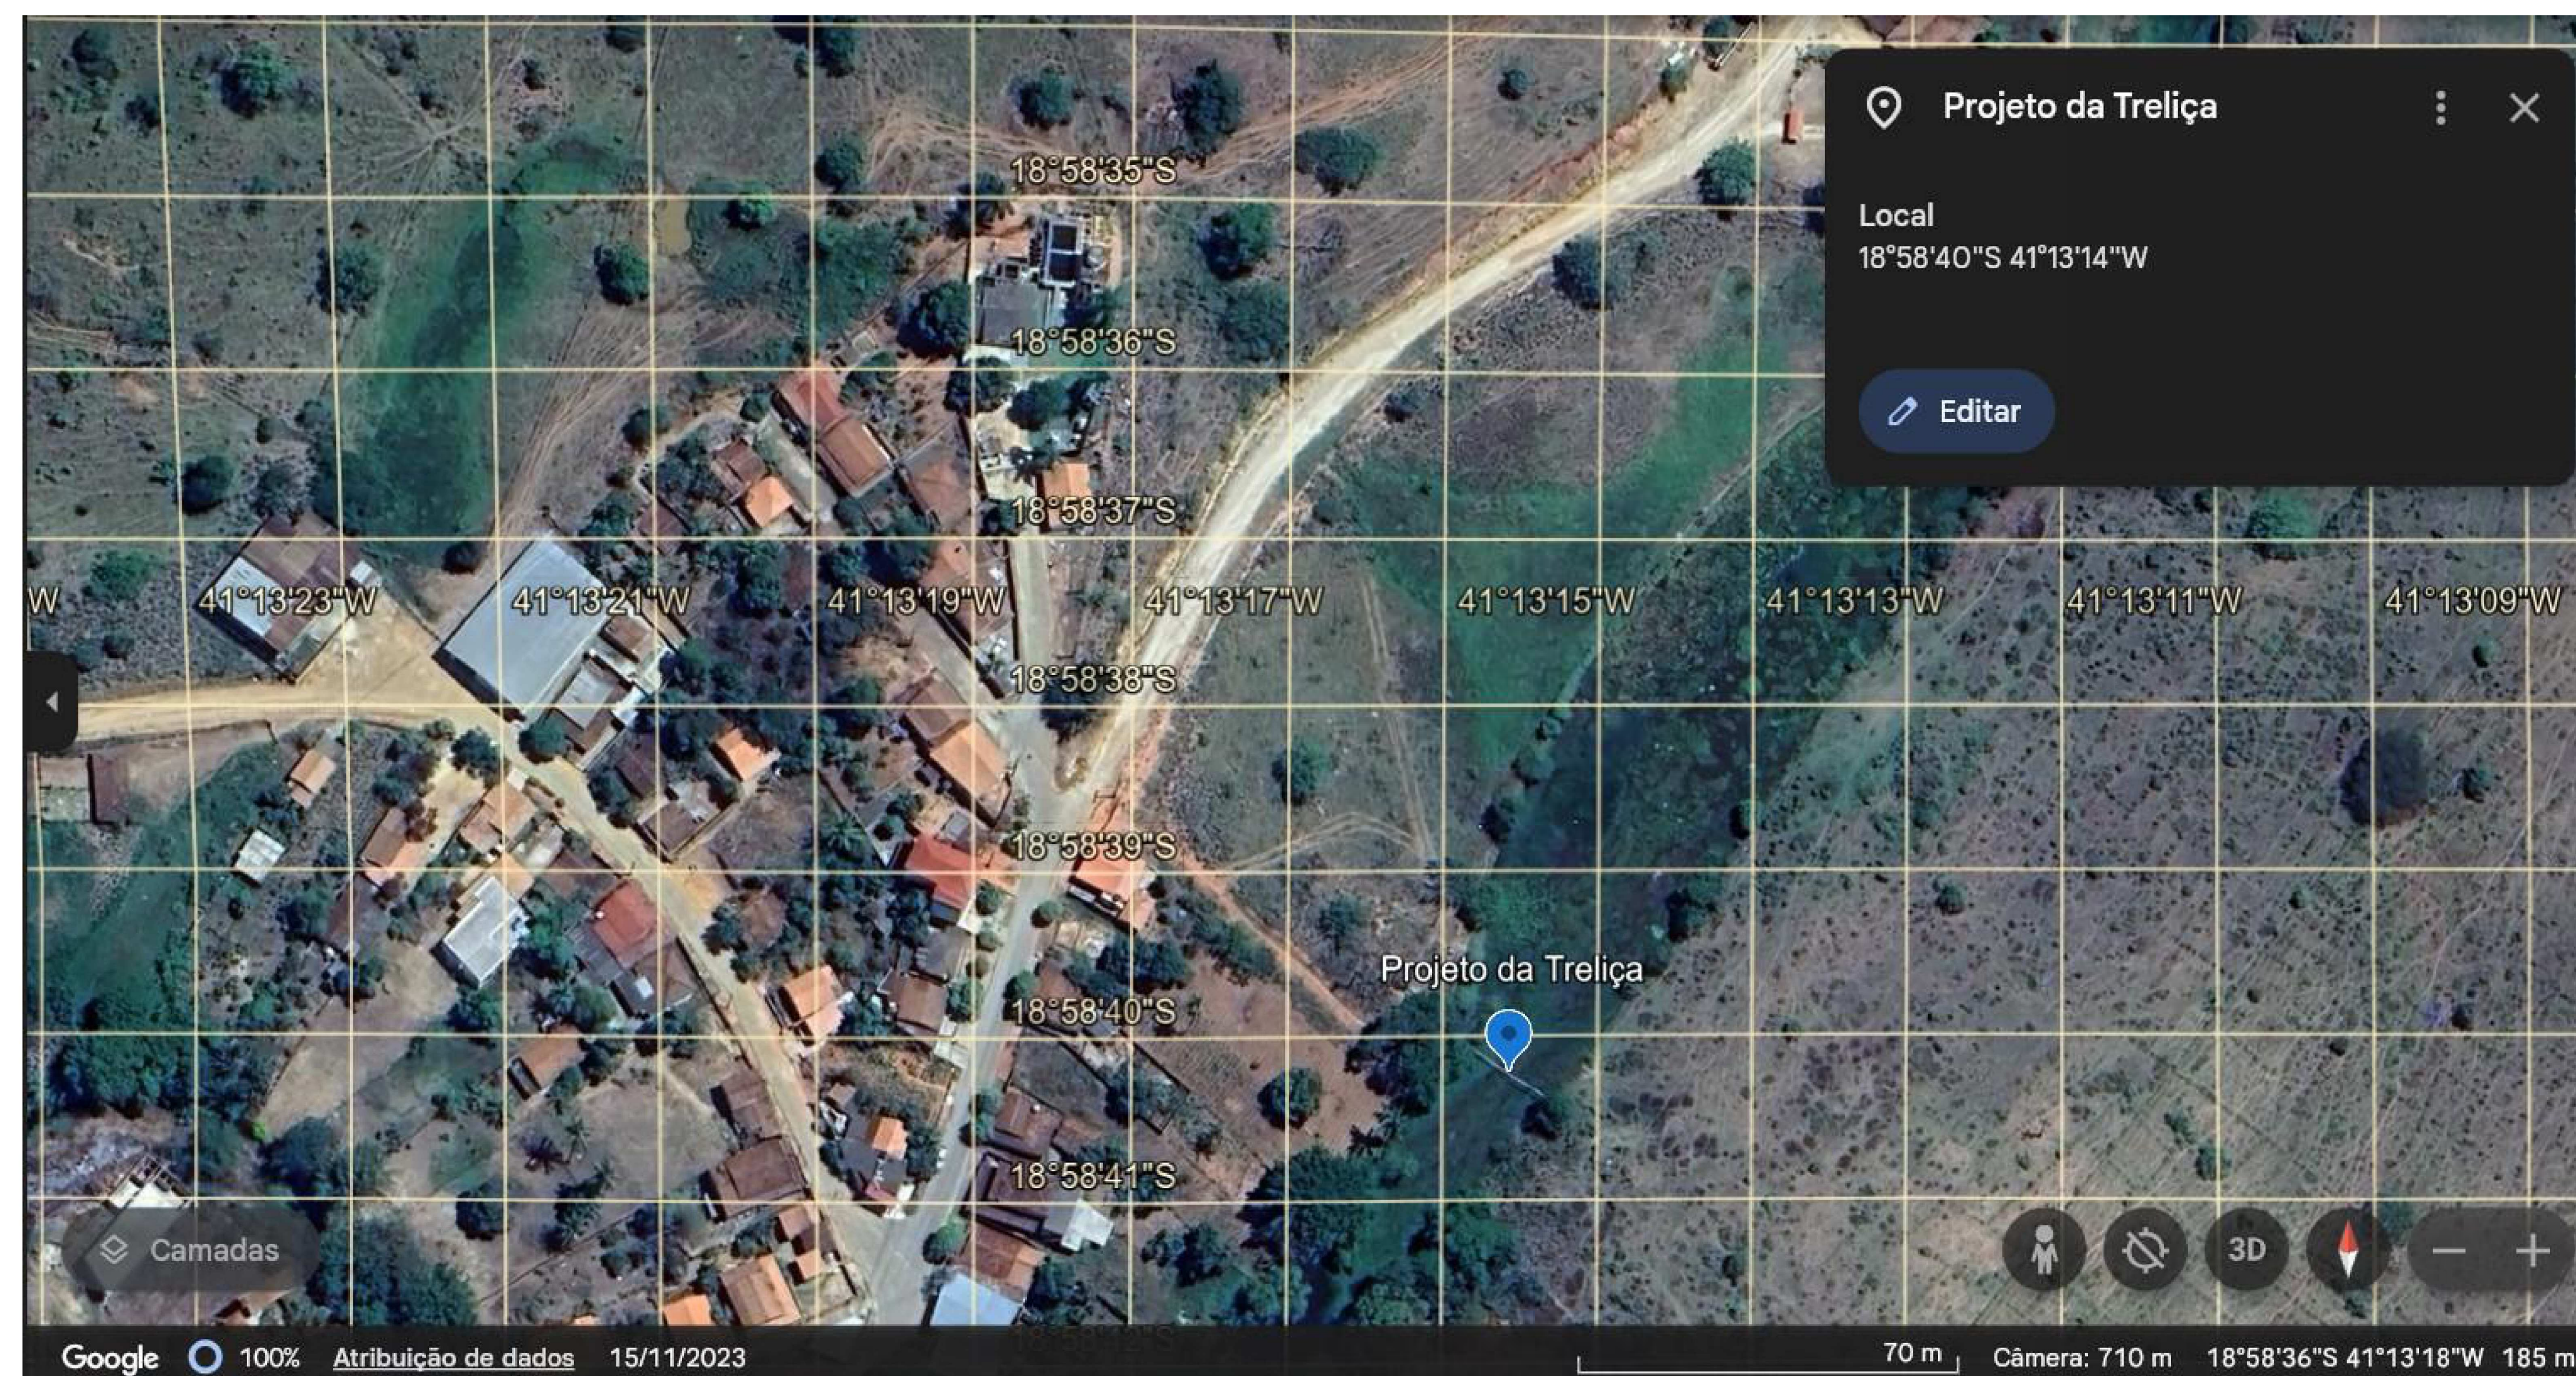

LOCALIZAÇÃO

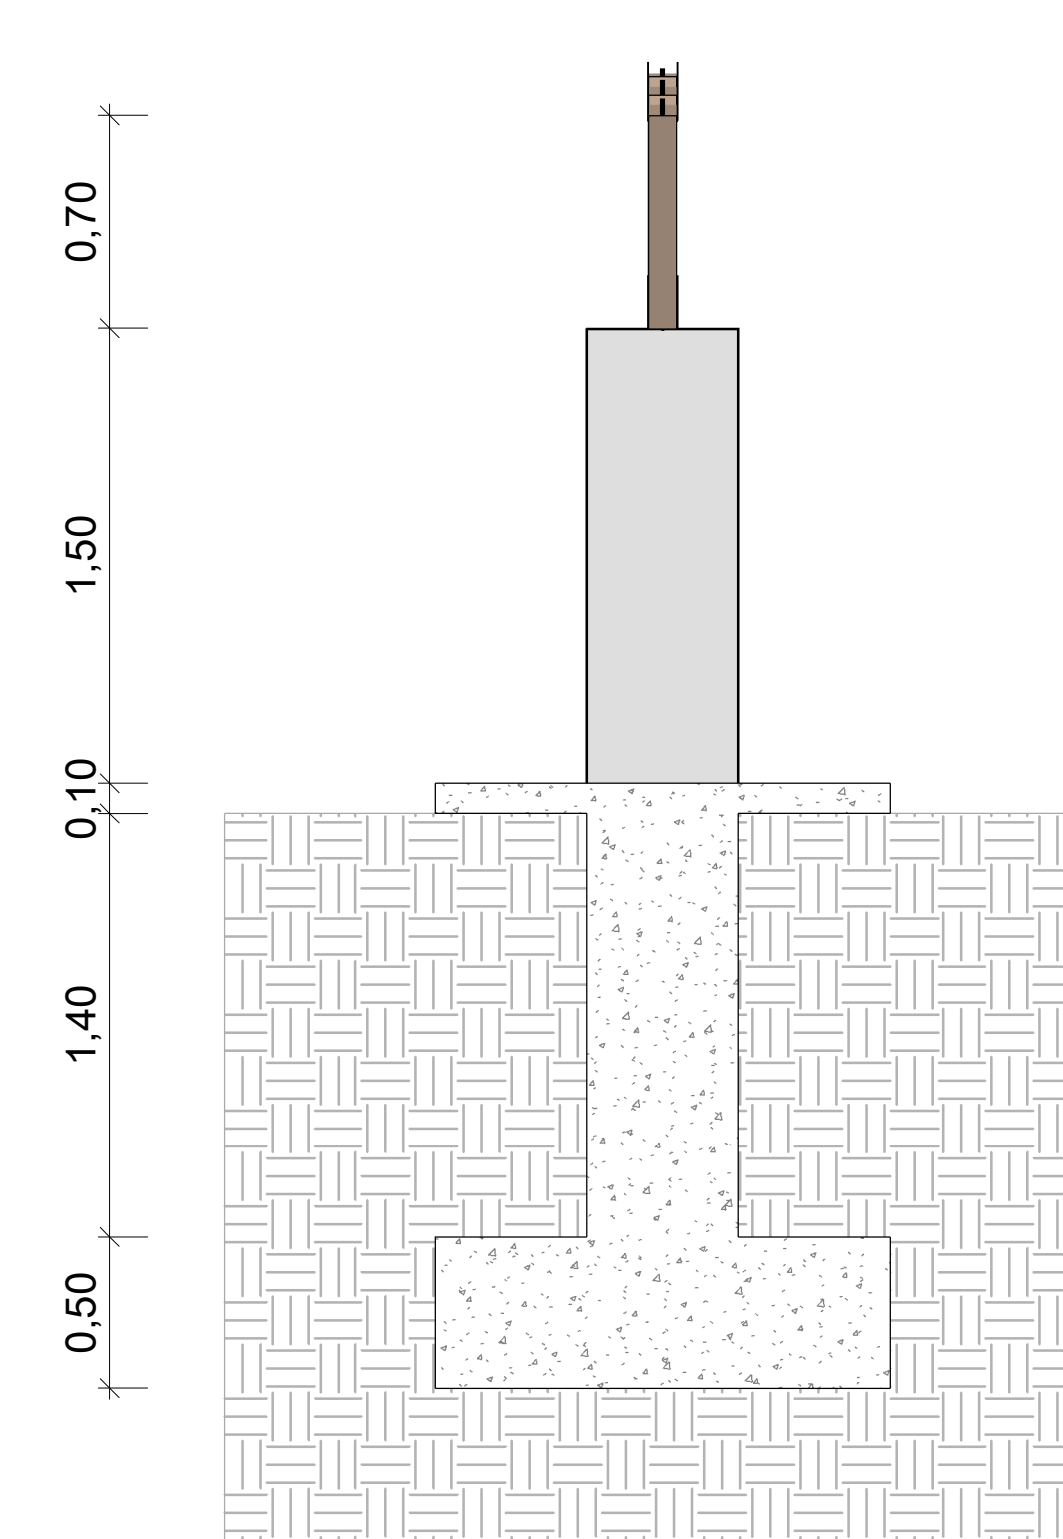

③ $\frac{BB}{1:25}$

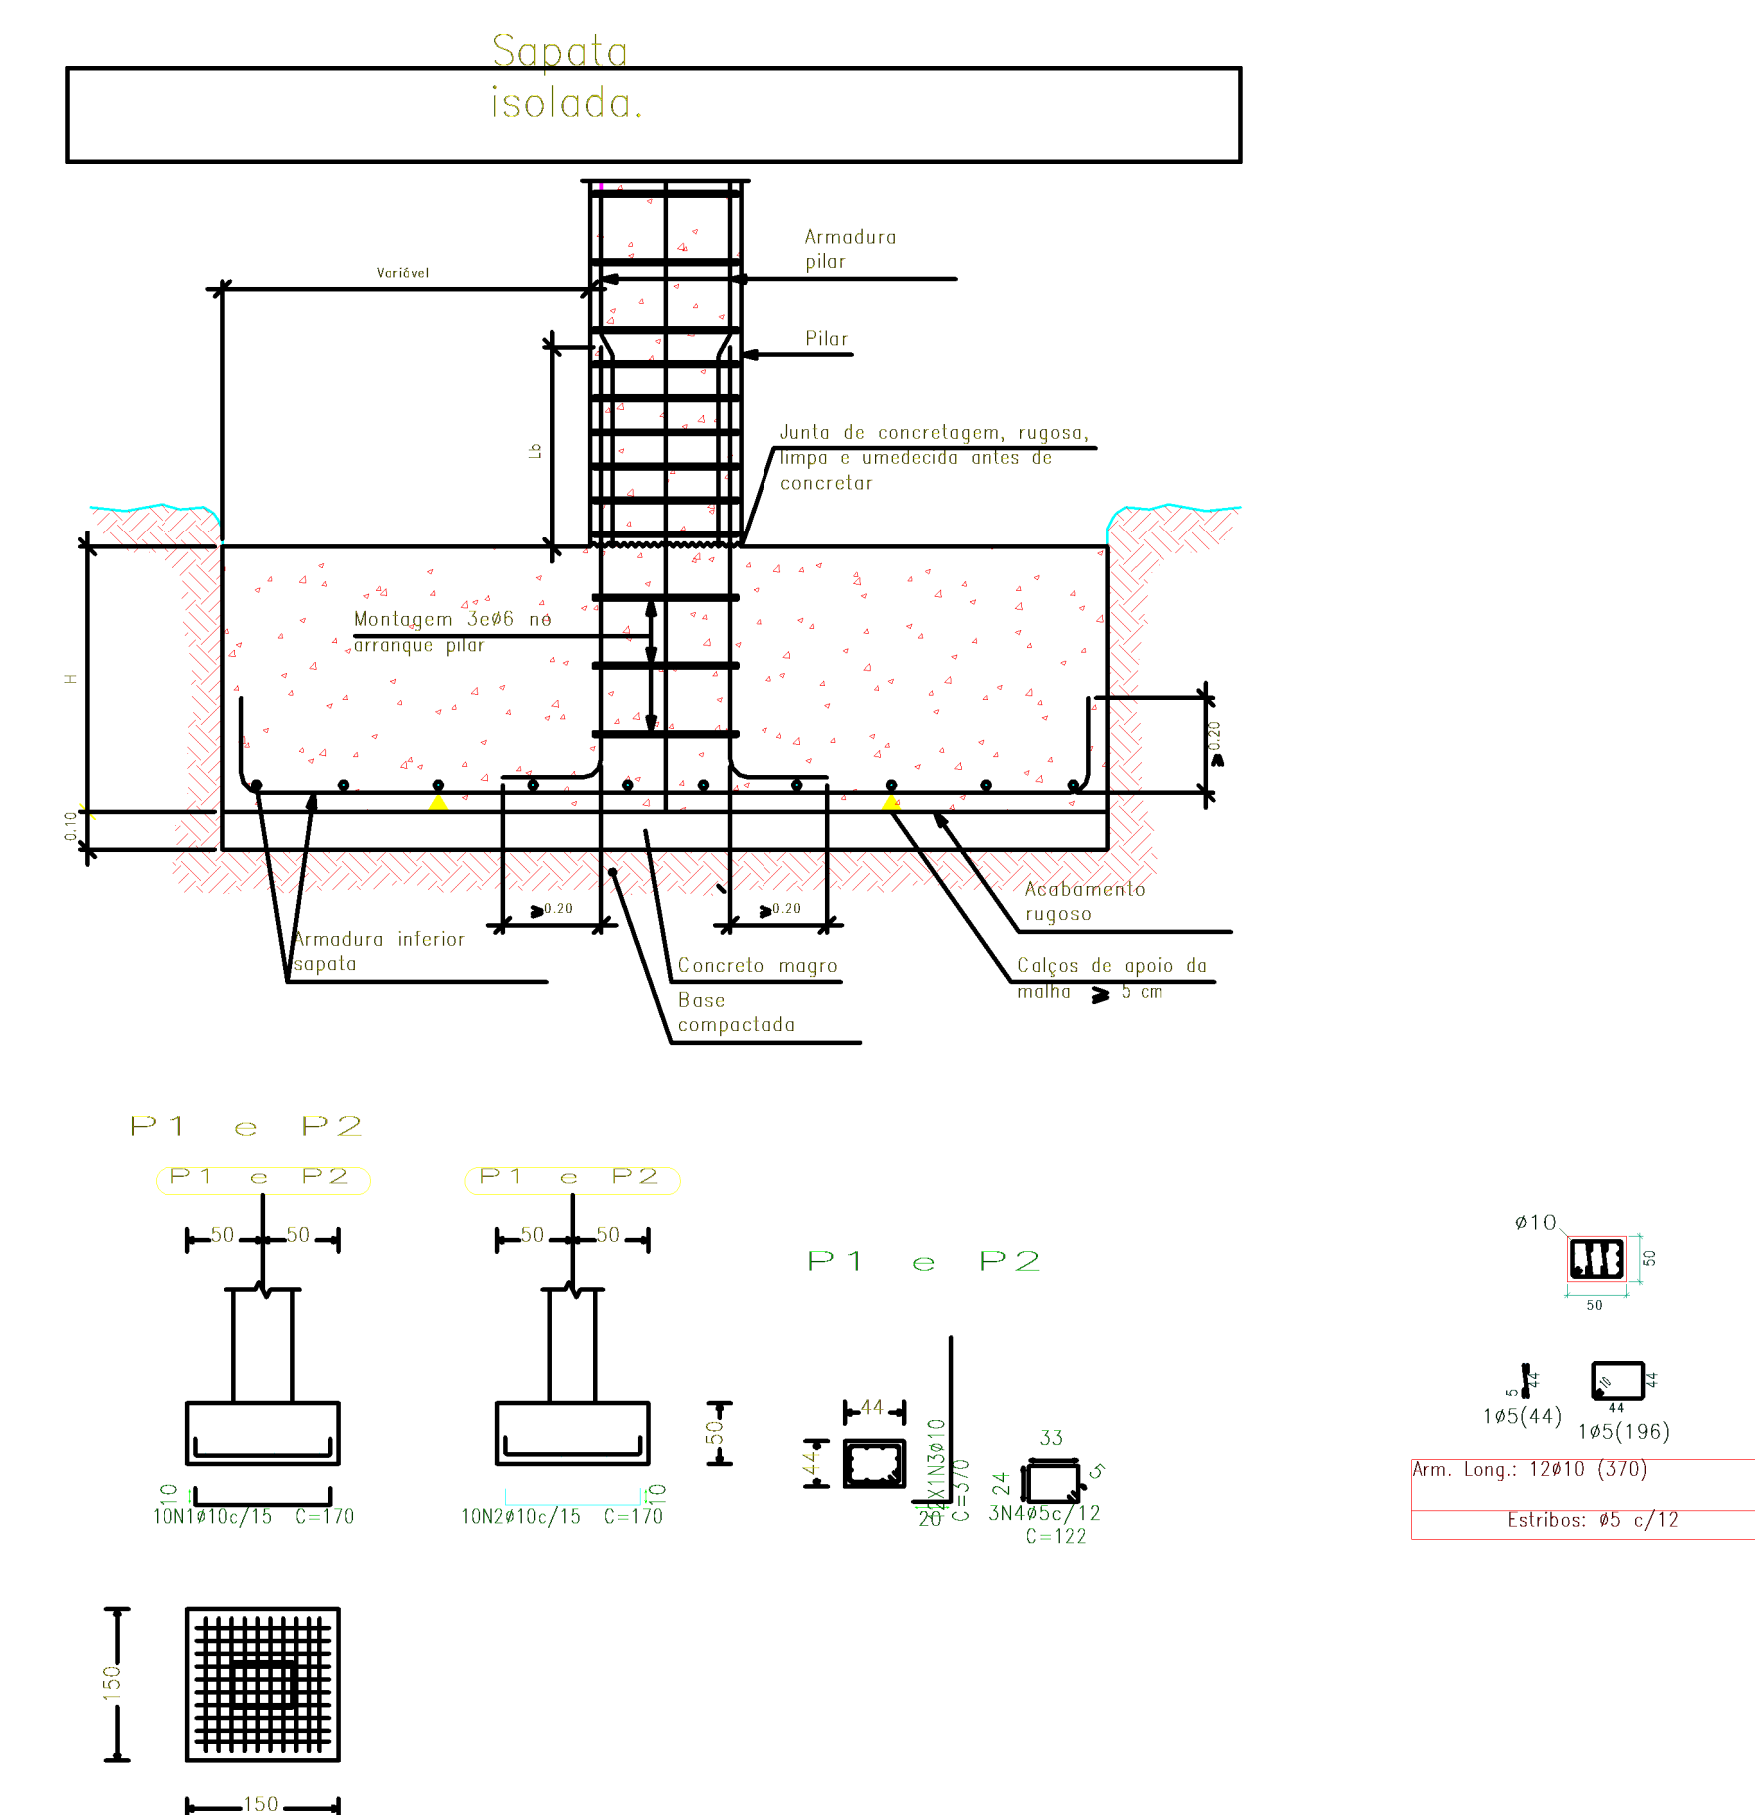

4 *Pilares e Fundação*
1 : 100

aprovação

EM 10/05/2016, O PROJETO FICOU EM APROVADO

PROJETO EXECUTIVO

SERVIÇOS AUTÔNOMO DE ÁGUA E ESGOTO

Endereço: CORREGO FERRUJÃO - CENTRO - GOIABEIRA - MG - 18°58'40"S 41°13'14"W

Obra: CONSTRUÇÃO DE PILARES E TRELIÇA

Proprietário
SAAE DE GOIABEIRA/MG

RODRIGO OLIVEIRA DOS REIS
CREA-MG: 281980/D
Responsável Técnico

Assinatura _____



CONTEÚDO:

PLANTA BAIXA
PILARES E FUNDAÇÃO
CORTE AA
CORTE BB
CROQUI LOCALIZAÇÃO
IMAGEM

01/01

DATA:	JANEIRO/200
FORM	