




PLANTA BAIXA

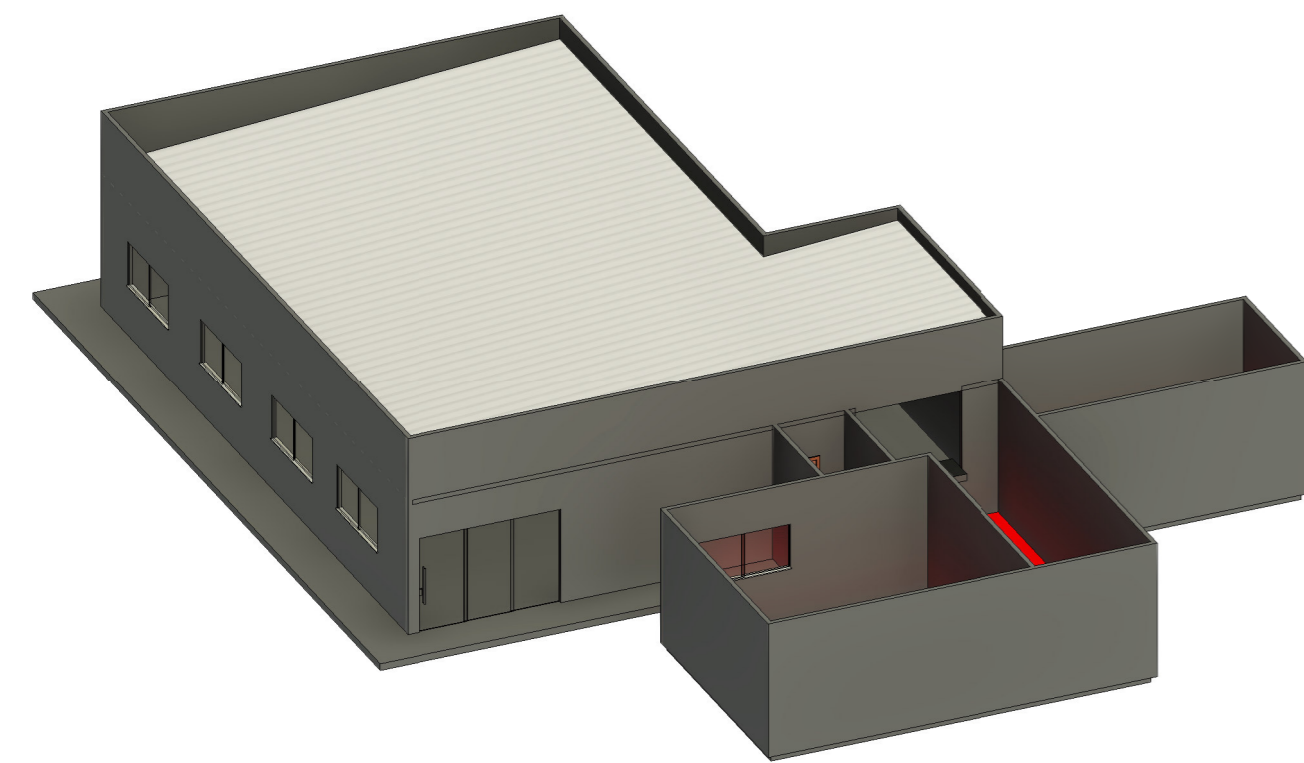


VISTA 3D

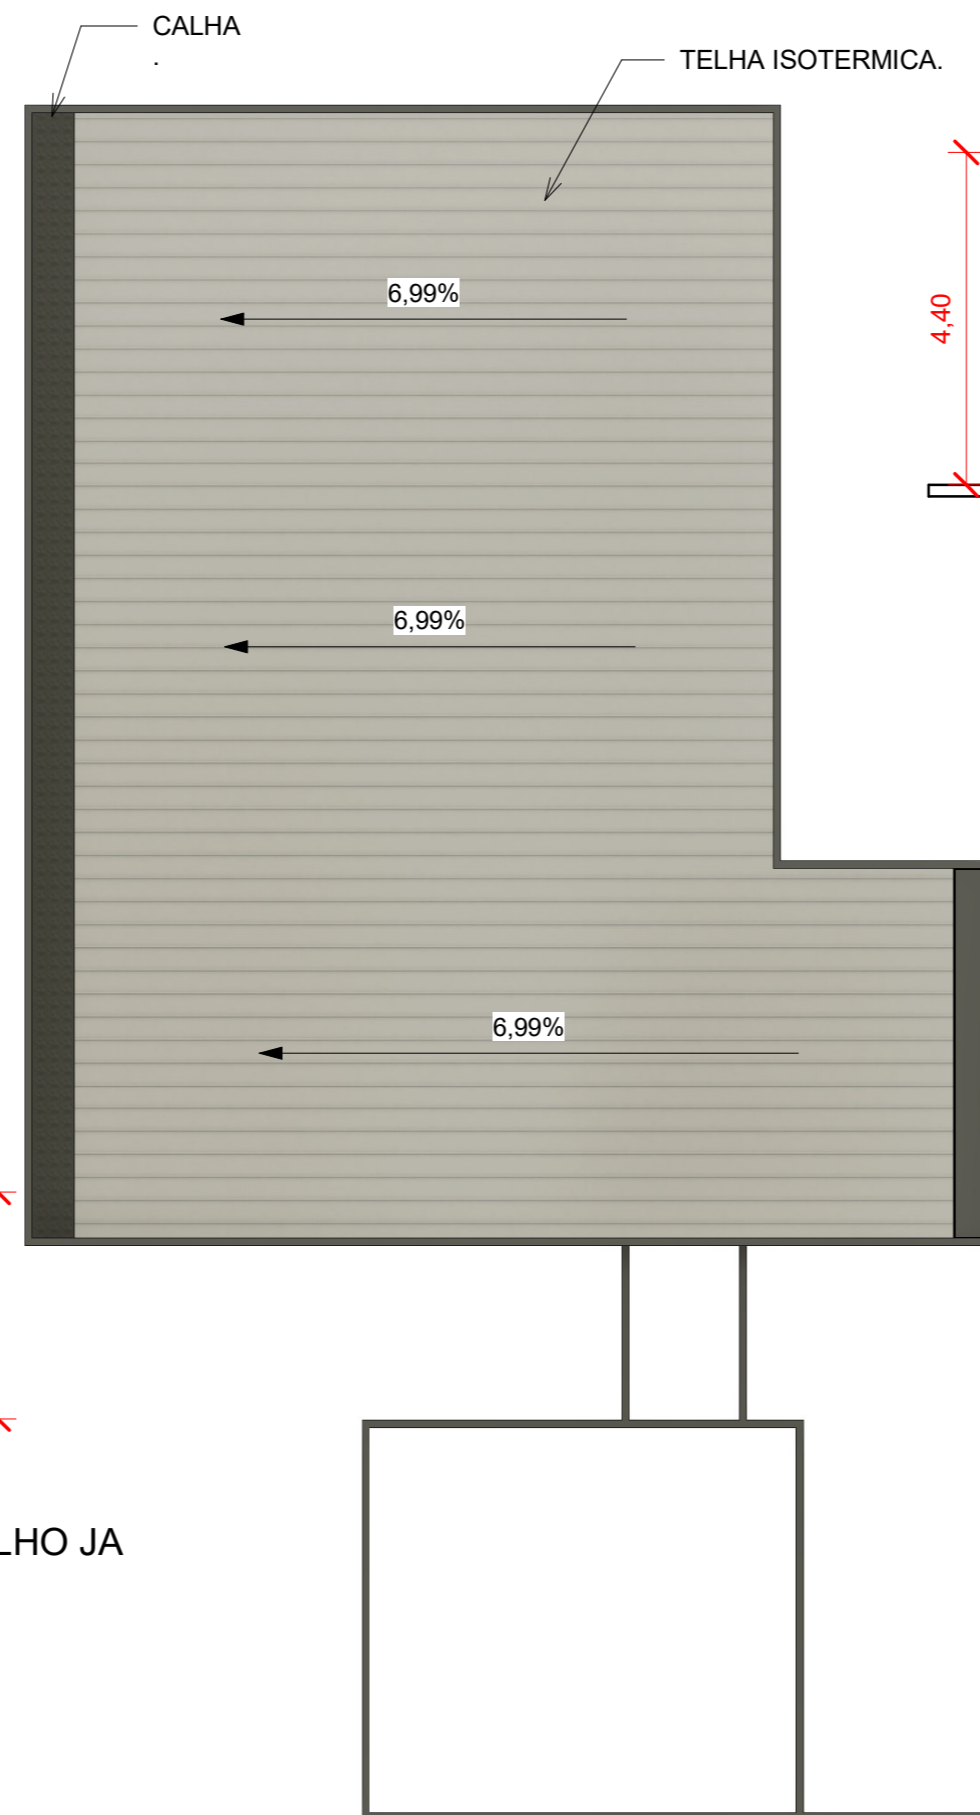

COBERTURA

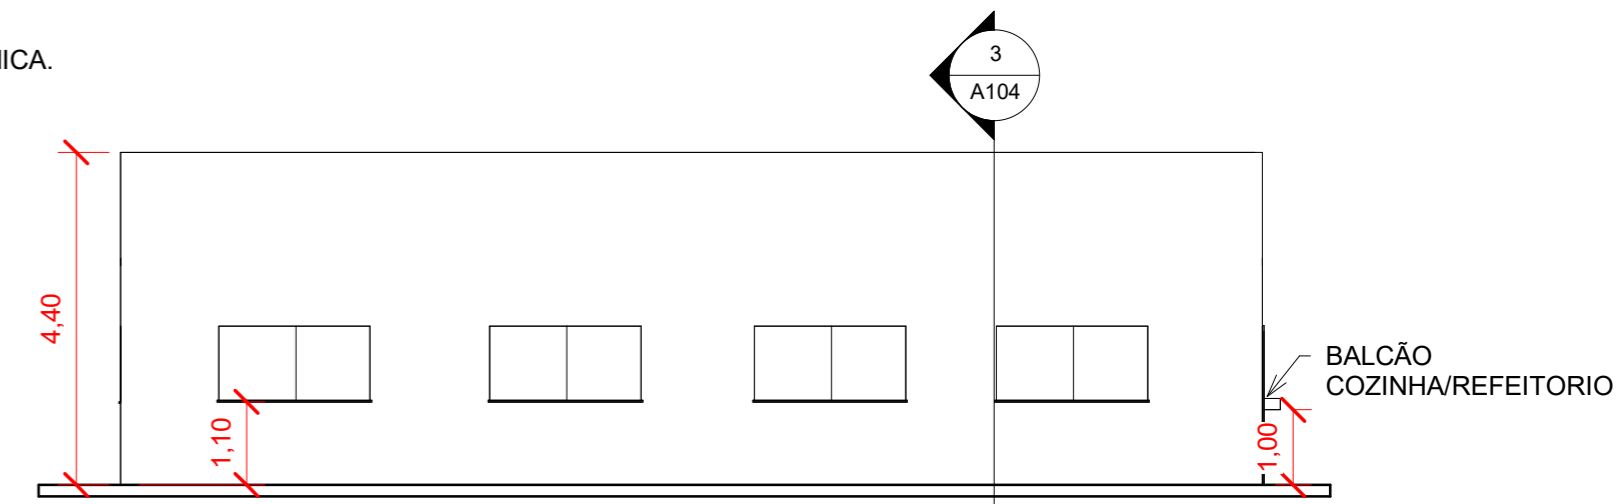

CORTE 05

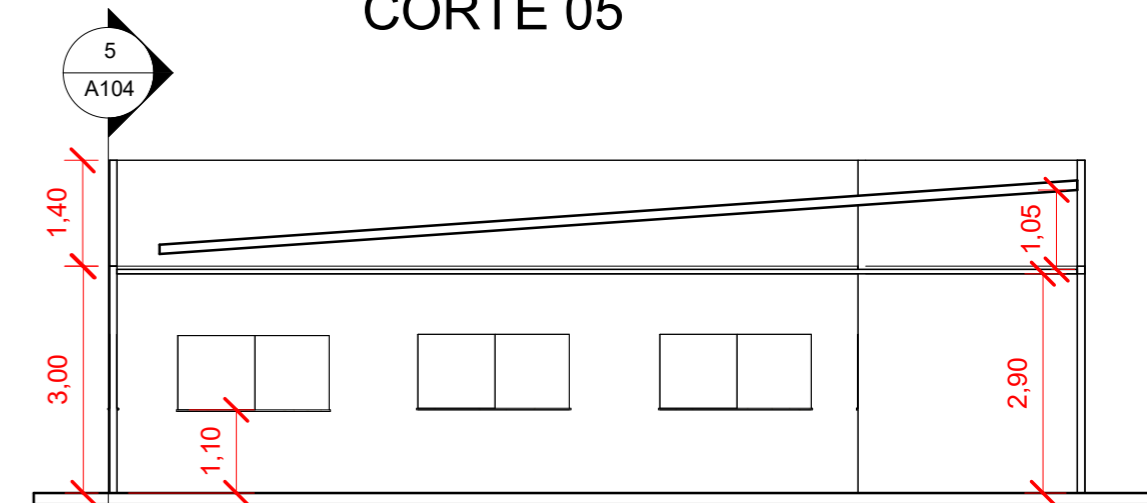

CORTE 03

LEGENDA.

P-01	2,5X2,10
P-02	0,90X2,10
TODAS AS JANELAS COM A MESMA MEDIDA 1,50X1,00	

REVESTIMENTO DE PISO E PAREDE SEGUIR PLANILHA ORÇAMENTARIA E MEMORIAL DESCRITIVO.



SITUAÇÃO



VITOR HUGO CAETANO SILVA  
05218693154  
Assinado de forma digital por VITOR HUGO CAETANO SILVA 05218693154  
Dados: 2026.06.24 14:04:54 -03'00'

Proprietário: PREFEITURA DE JOVIÂNIA

Engenheiro: Vitor Hugo Caetano Silva  
Crea: 1019976942D-GO

ENDEREÇO: Rua Hildebrando Borges.  
Escola Jose agaoemes

Área terreno m²  
Área construída: 160 m²

Scala. 1 : 100