

Relação do aço - ESTACAS.
Resumo do aço

AÇO	DIAM (mm)	C.TOTAL (m)	QUANT + 10 % (Barras)
CA50	10.0	396	33
CA60	5.0	455,4	37,95
PESO TOTAL (kg)			
CA50	244,53		
CA60	71,35		

C. FCK 20MPA

Relação do aço - PILAR.
Resumo do aço




AÇO	DIAM (mm)	C.TOTAL (m)	QUANT + 10 % (Barras)
CA50	10.0	396	33
CA60	5.0	455,4	37,95
PESO TOTAL (kg)			
CA50	244,53		
CA60	71,35		

C. FCK 20MPA 4,45M³
FORMA -59,4 M²

Relação do aço - BALDRAME.
Resumo do aço


AÇO	DIAM (mm)	C.TOTAL (m)	QUANT + 10 % (Barras)
CA50	8.0	628,8	52,4
CA60	5.0	723,12	60,26
PESO TOTAL (kg)			
CA50	251,52		
CA60	113,29		

C. FCK 20MPA 7,07M³
FORMA - 94,32 M²

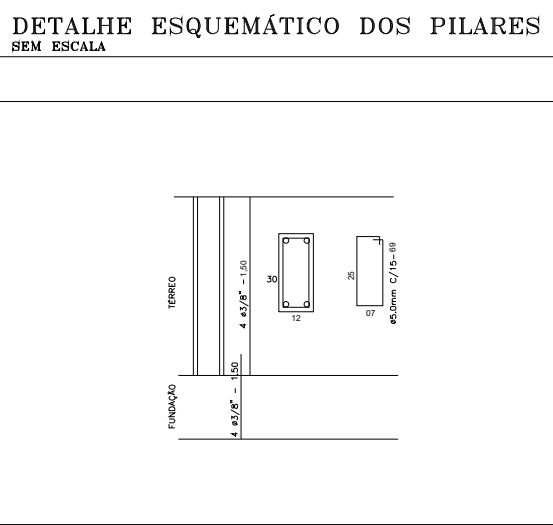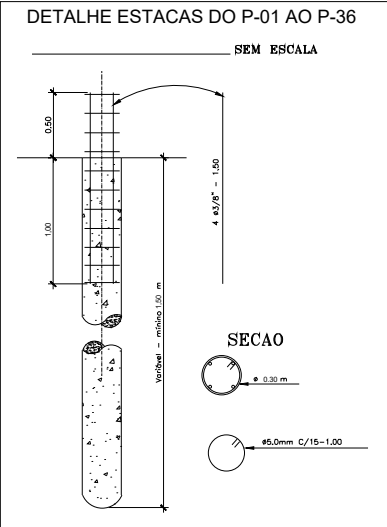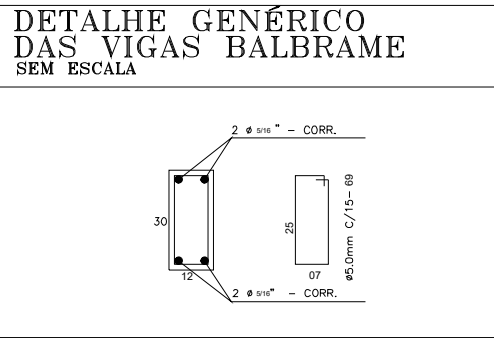


LEGENDA.

MURO A CONSTRUIR.

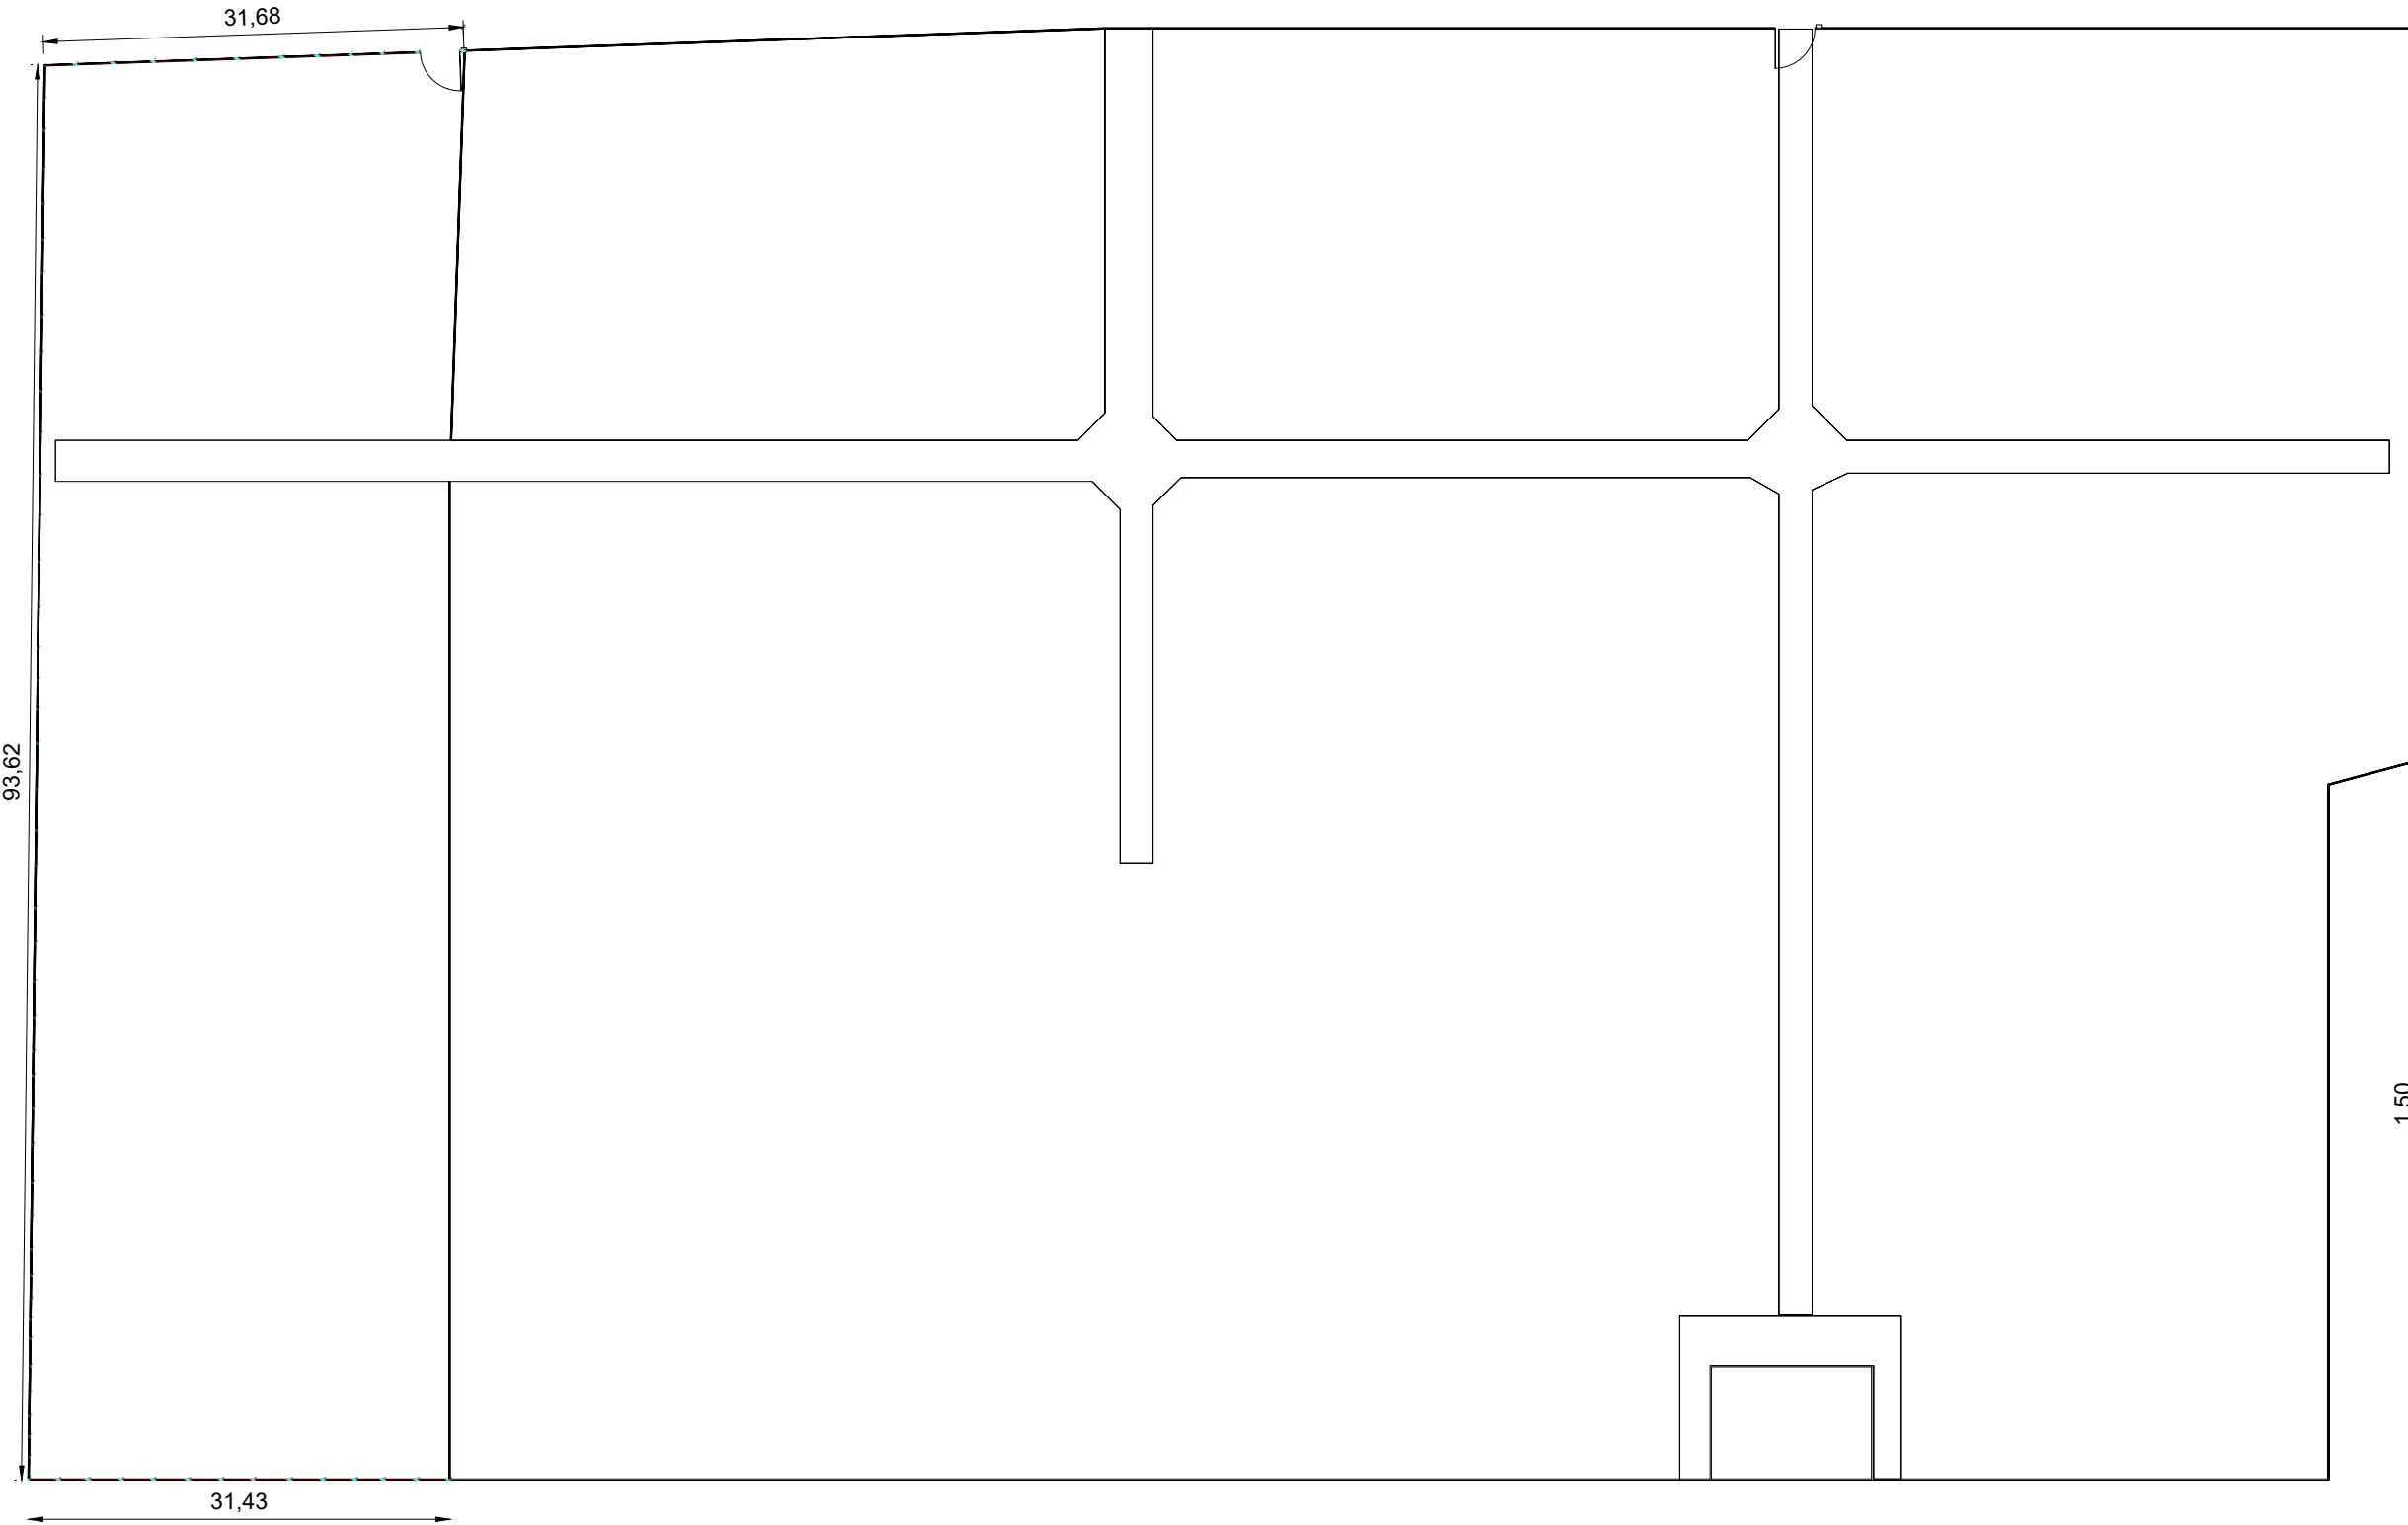

PLANTA BAIXA.

CORTE.

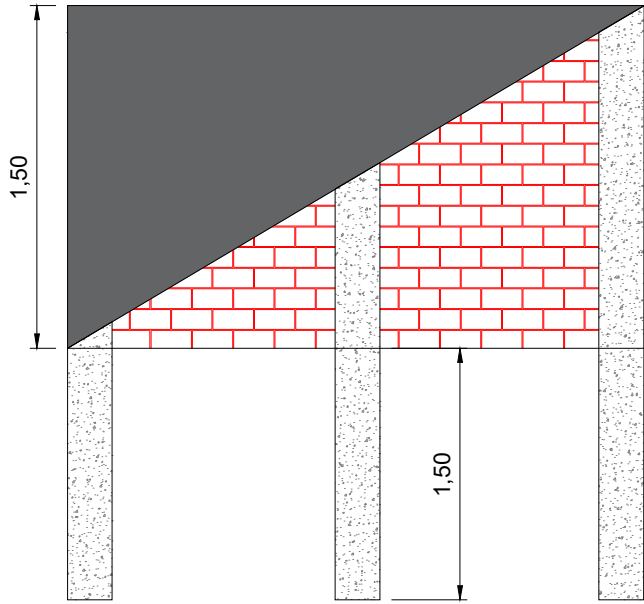

ESTRUTURAL

ARQUITERURA

PREFEITURA DE JOVIÂNIA-GO.

PROPRIETÁRIO: PREFEITURA DE JOVIÂNIA-GO

AUTOR DO PROJ.: VITOR HUGO CAETANO SILVA CREA: 1019978942/D - GO

R.T.: VITOR HUGO CAETANO SILVA CREA: 1019978942/D - GO

Área construção:

ESCALA: INDICADA

DATA: MARÇO/2026

Conteúdo: PLANTA BAIXA

Prancha:

1/01