LEGENDA			
CE	CAIXA DE INSPEÇÃO ESGOTO SIMPLES 60 x 60 cm	CG	CAIXA DE GORDURA
CE	CAIXA DE ESGOTO		CAIXA SIFONADA COM RALO
	BUCHA DE REDUÇÃO LONGA		RAMAIS DE VENTILAÇÃO
	RALO SIFONADO		REDUÇÃO EXCÊNTRICA
	RALO SECO		REDUÇÃO EXCÊNTRICA - SUPERIOR
	RALO LINEAR 50CM		TÊ 45
	JOELHO 45		TÊ 90
	JOEHO 90		TÊ 90 COM REDUÇÃO
	JOELHO 90- COLUNA		JUNÇÃO SIMPLES

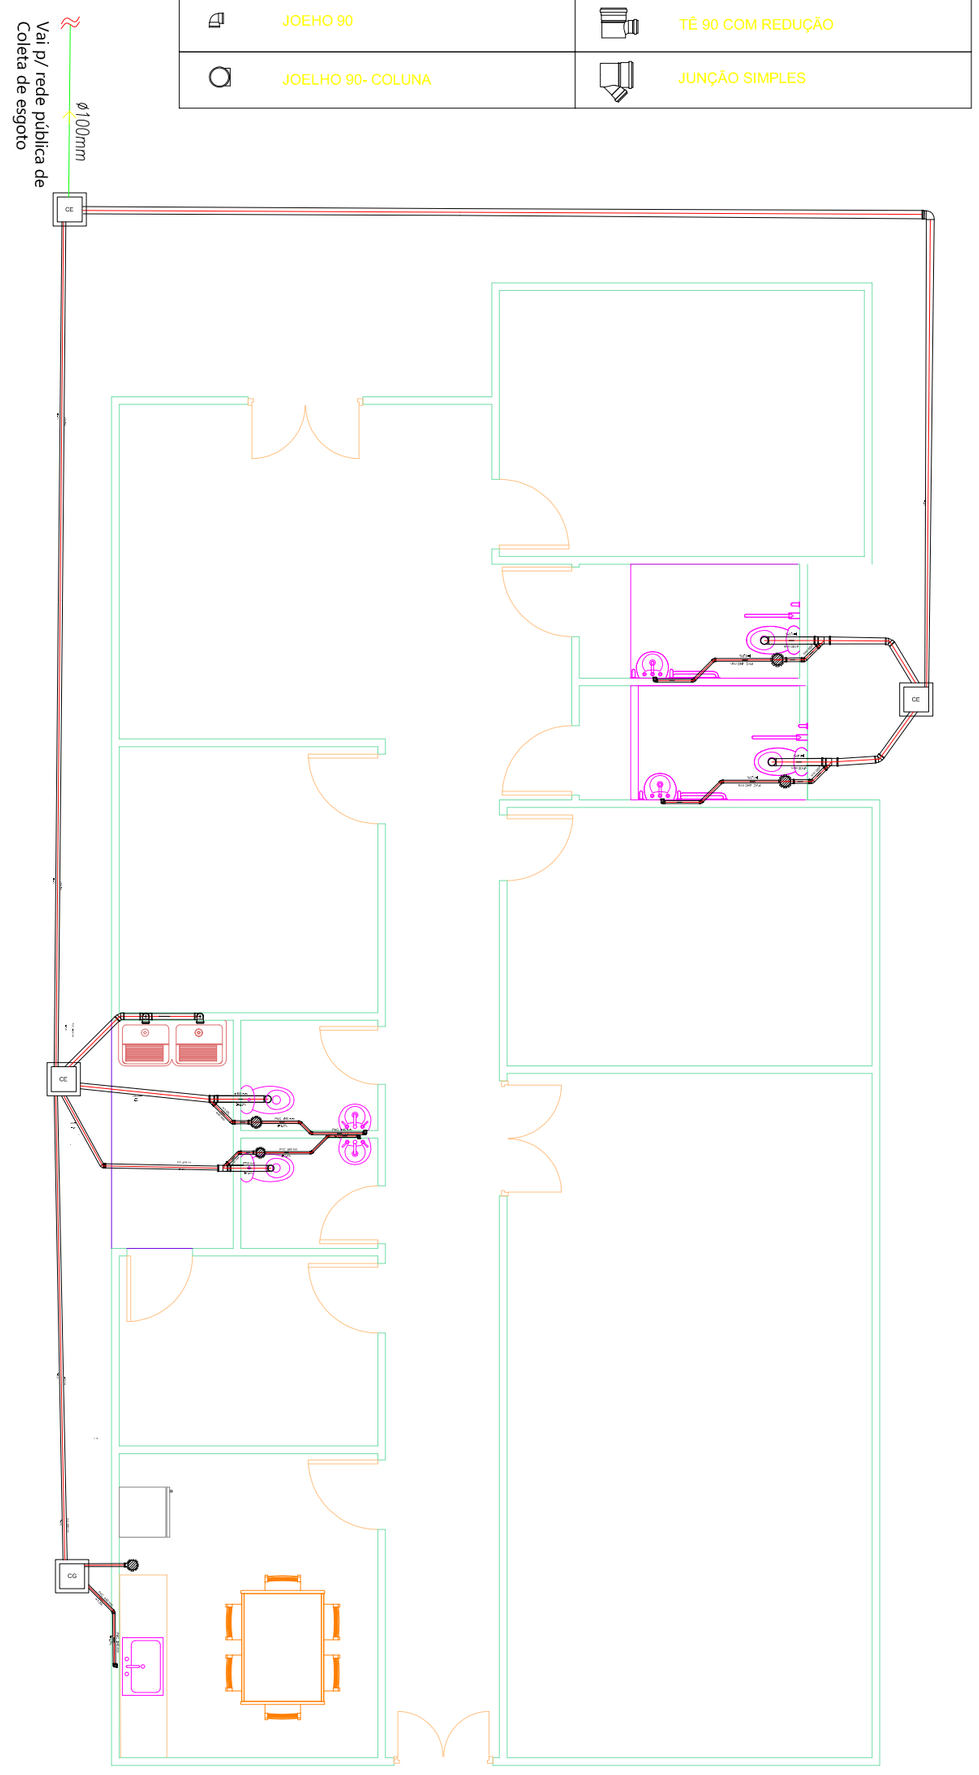

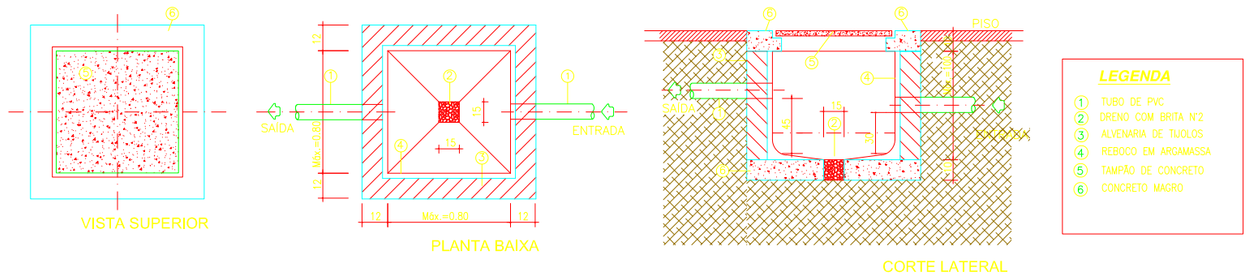

DET. CAIXA DE AREIA S/ GRELHA (CA)

ESC. 1:20

DET. CAIXA DE INSPEÇÃO

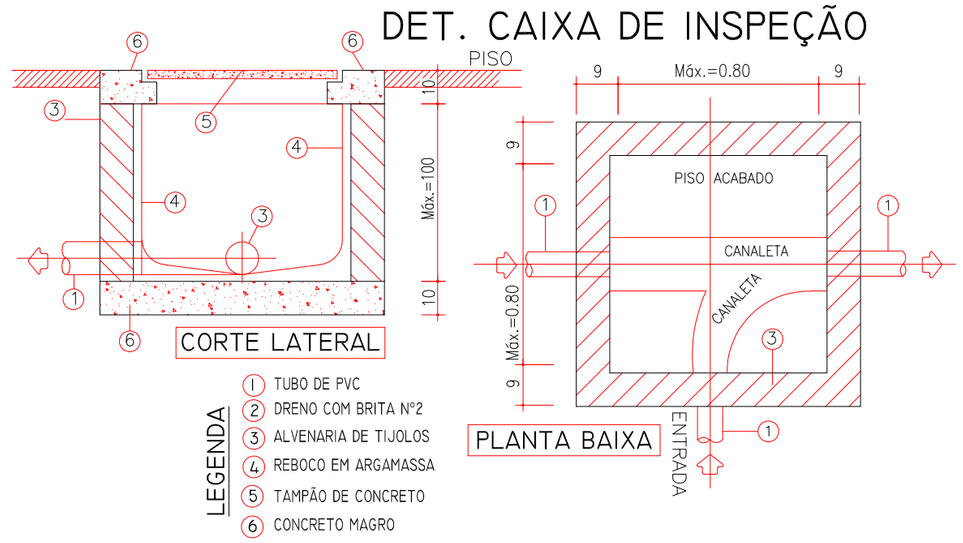

DET. CAIXA DE GORDURA (CG)

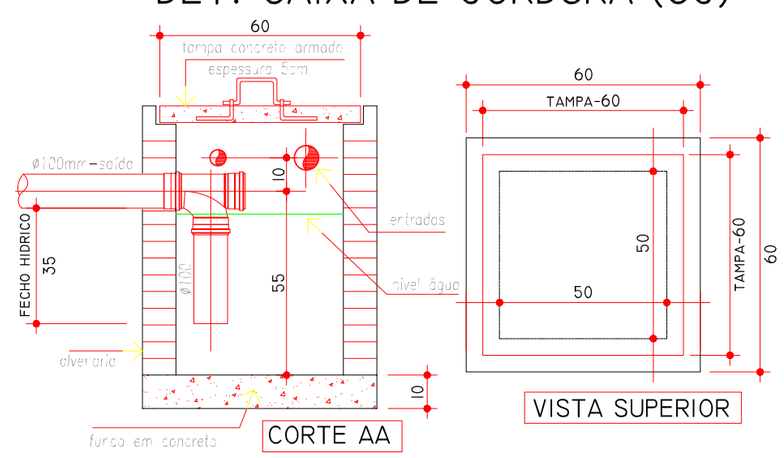

NOTAS

- OS PROJETOS DEVEM SER ADAPTADOS TECNICAMENTE CONFORME AS NECESSIDADES MUNICIPAIS;
- PARA COLETA DOS DEJETOS OBSERVAR POSTURAS MUNICIPAIS;
- CASO SEJA NECESSÁRIA A ELABORAÇÃO DE PROJETO DE FOSSA E SUMIDOURO, ESTE FICARÁ A CARGO DO ENTE FEDERADO;
- O ENTE FEDERADO DEVERÁ REALIZAR AS ALTERAÇÕES NECESSÁRIAS ATÉ A A APROVAÇÃO E, APÓS ESTA, INCLUIR NO SISTEMA - SIMEC - NOVO PROJETO E NOVA ART DO ENGENHEIRO RESPONSÁVEL PELAS ADEQUAÇÕES;
- EXECUTAR ESTE PROJETO JUNTAMENTE COM O PROJETO ESTRUTURAL;
- ANTES DA CONCRETAGEM PREVER PASSAGEM PARA TUBULAÇÕPES DENTRO DOS LIMITES ESTABELECIDOS PELA NBR 6118:2014;

REFERÊNCIAS:

- MEMORIAL DESCRITIVO E ESPECIFICAÇÕES TÉCNICAS

HIDROSSANTIÁRIO

ENDEREÇO: CIDADE DE JOVIÂNIA–GO.

PROPRIETÁRIO: PREFEITURA MUNICIPAL DE JOVIÂNIA–GO

AUTOR DO PROJ.: VITOR HUGO CAETANO SILVA CREA: 1019976942D–GO

R.T.: VITOR HUGO CAETANO SILVA CREA: 1019976942D–GO

Quadro de Áreas:

CONSTRUIDA:
Total:

ESCALA: INDICADA

DATA: SET / 2025

Conteúdo:
PLANTA SANITÁRIO / PLUVIAL
COBERTURA PLUVIAL
DET. CAIXA D' ÁGUA
DET. CAIXA DE INSPEÇÃO
DET. DE GORDURA
DET. CAIXA DE AREIA SEM GRELHA

Prancha: 2/2