



ILUMINAÇÃO SALA 05 GR11 - 2º PAV. - ATUAL
ESCALA 1/75

LEGENDA:

- LÂMPADA TUBO LED 18W/850 120-277V
- QUADRO ELÉTRICO
- ELETRODUTO DE PVC RÍGIDO NO TETO OU PAREDE
- ELETRODUTO DE Fº GALVANIZADO APARENTE
- ELETROCALHA PERFURADA GALVANIZADA 100x50mm
- PERFILADO PERFURADO GALVANIZADO 38x38mm

LEGENDA:

- INTERRUPTOR MONOPOLAR DE 1 TECLA EMBUTIDO h=1.30m
- INTERRUPTOR MONOPOLAR DE 2 TECLAS EMBUTIDO h=1.30m
- INTERRUPTOR MONOPOLAR DE 3 TECLAS EMBUTIDO h=1.30m
- TOMADA 127V, 2P+T PADRÃO BRASILEIRO 20A-250V, h= 30cm (CIRCUITO NORMAL)
- TOMADA 220V, 2P+T PADRÃO BRASILEIRO 20A-250V, h= 30cm (CIRCUITO NORMAL)
- CAIXA DE PASSAGEM 4"x2" EM PVC, PARA PASSAGEM DE CABOS NO TETO

NOTAS:

- 1 - FIAÇÃO NÃO INDICADA #10mm2 COM ISOLAÇÃO 0,6 / 1kV - 70°C E DEVE OBEDECER CÓDIGO DE CORES DAS NBR-5410, SENDO:
 - FASE (A): PRETA;
 - FASE (B): VERMELHA;
 - FASE (C): BRANCA;
 - NEUTRO: AZUL-CLARA;
 - TERRA: VERDE.
- 2 - PARA BITOLA DOS CONDUTORES VER QUADROS DE CARGAS.
- 3 - ELETRODUTOS NÃO COTADOS SERÃO Ø3/4".

00	EMISSÃO INICIAL	23/03/2023	RENATO	RENATO	DANIEL
REVISÃO	M O D I F I C A Ç Ã O	DATA	PROJETISTA	DESENHISTA	APROVO
EQUIPE TÉCNICA GR11-MANAU					



AGÊNCIA NACIONAL
DE TELECOMUNICAÇÕES


ANATEL SEDE MANAU
LAYOUT GR 11

2º PAVIMENTO – SALA 05

ILUMINAÇÃO – EXISTENTE

BFP1AB23032023AR

LAYOUT

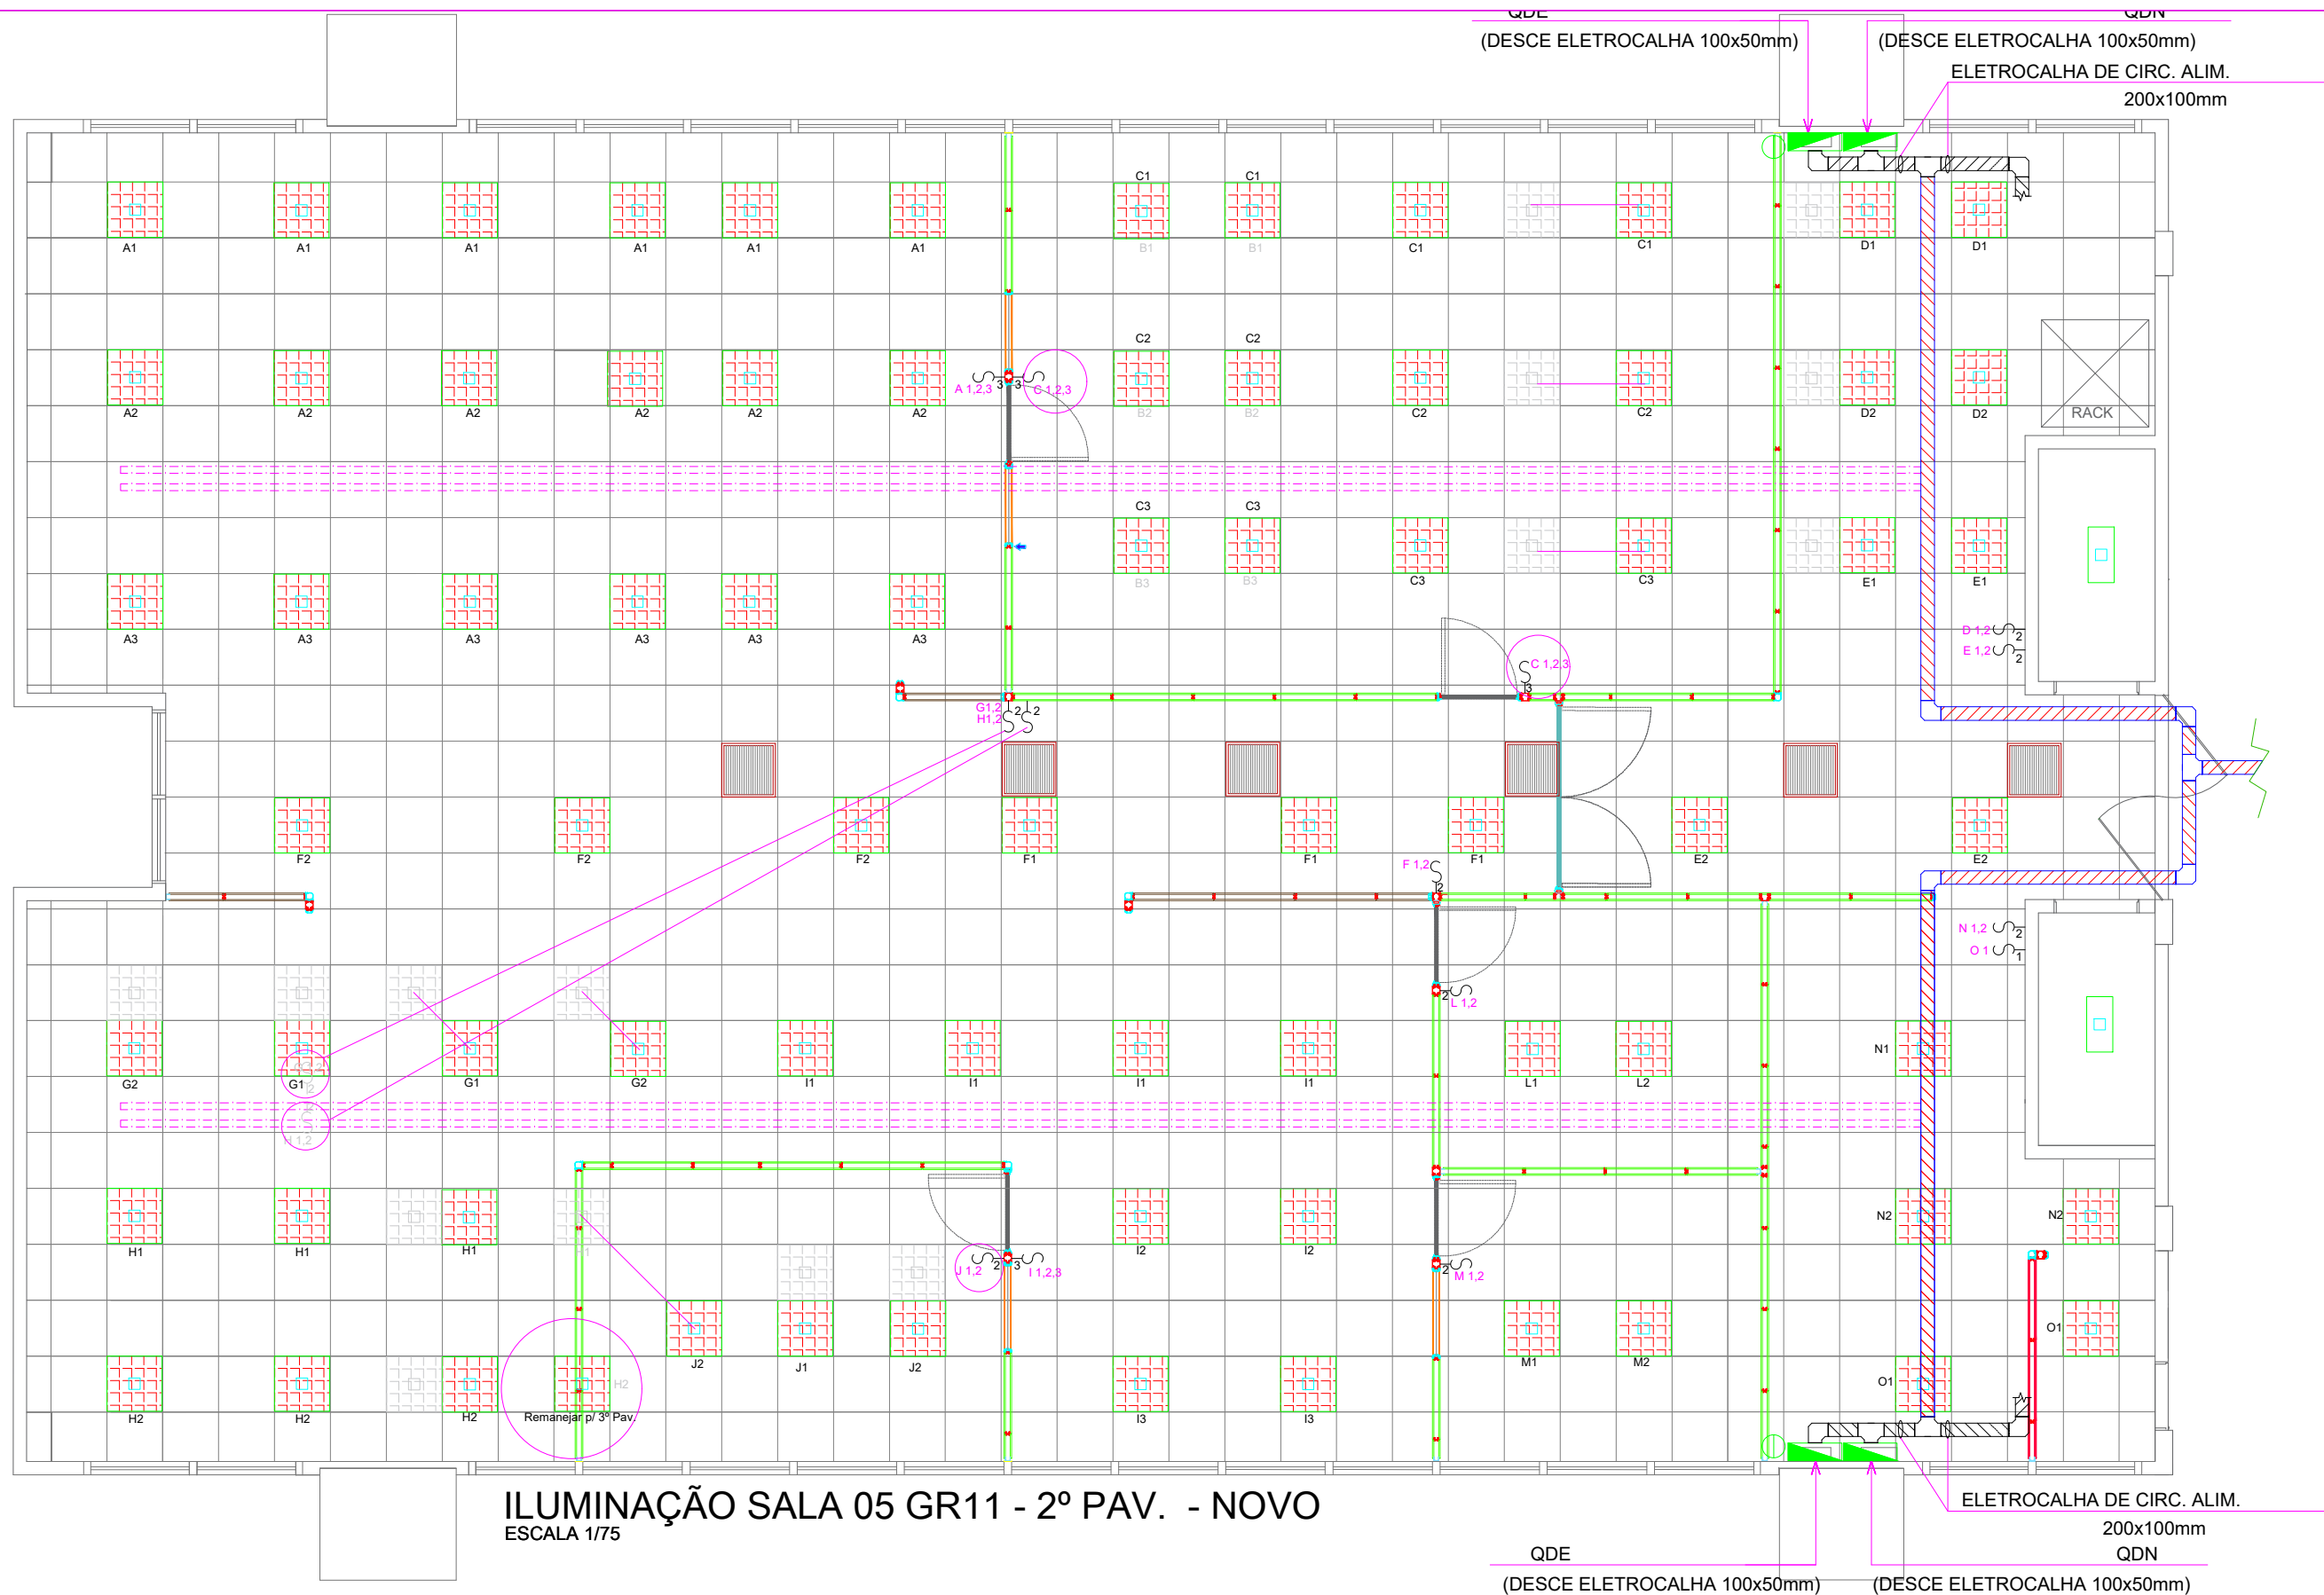

ILUMINAÇÃO SALA 05 GR11 - 2º PAV. - NOVO
ESCALA 1/75

LEGENDA:

- LÂMPADA A SER MOVIDA
- LÂMPADA TUBO LED 18W/850 120-277V
- QUADRO ELÉTRICO
- ELETRODUTO DE PVC RÍGIDO NO TETO OU PAREDE
- ELETRODUTO DE Fô GALVANIZADO APARENTE
- ELETROCALHA PERFURADA GALVANIZADA 100x50mm
- PERFILADO PERFURADO GALVANIZADO 38x38mm

LEGENDA:

- INTERRUPTOR MONOPOLAR DE 1 TECLA EMBUTIDO h=1.30m
- INTERRUPTOR MONOPOLAR DE 2 TECLAS EMBUTIDO h=1.30m
- INTERRUPTOR MONOPOLAR DE 3 TECLAS EMBUTIDO h=1.30m
- TOMADA 127V, 2P+T PADRÃO BRASILEIRO 20A-250V, h= 30cm (CIRCUITO NORMAL)
- TOMADA 220V, 2P+T PADRÃO BRASILEIRO 20A-250V, h= 30cm (CIRCUITO NORMAL)
- CAIXA DE PASSAGEM 4"x2" EM PVC, PARA PASSAGEM DE CABOS NO TETO

NOTAS:

- 1 - FIAÇÃO NÃO INDICADA #10mm2 COM ISOLAÇÃO 0,6 / 1kV - 70°C E DEVE OBEDECER CÓDIGO DE CORES DAS NBR-5410, SENDO:
 - FASE (A): PRETA;
 - FASE (B): VERMELHA;
 - FASE (C): BRANCA;
 - NEUTRO: AZUL-CLARA;
 - TERRA: VERDE.
- 2 - PARA BITOLA DOS CONDUTORES VER QUADROS DE CARGAS.
- 3 - ELETRODUTOS NÃO COTADOS SERÃO Ø34".

00	EMISSÃO INICIAL	23/03/2023	RENATO	RENATO	DANIEL
REVISÃO	M O D I F I C A Ç Ã O	DATA	PROJETISTA	DESENHISTA	APROVO
EQUIPE TÉCNICA GR11 - MANAUS					



AGÊNCIA NACIONAL
DE TELECOMUNICAÇÕES


ANATEL SEDE MANAUS
LAYOUT GR 11

2º PAVIMENTO - SALA 05

ILUMINAÇÃO - NOVO

BFPIAB23032023AR

LAYOUT

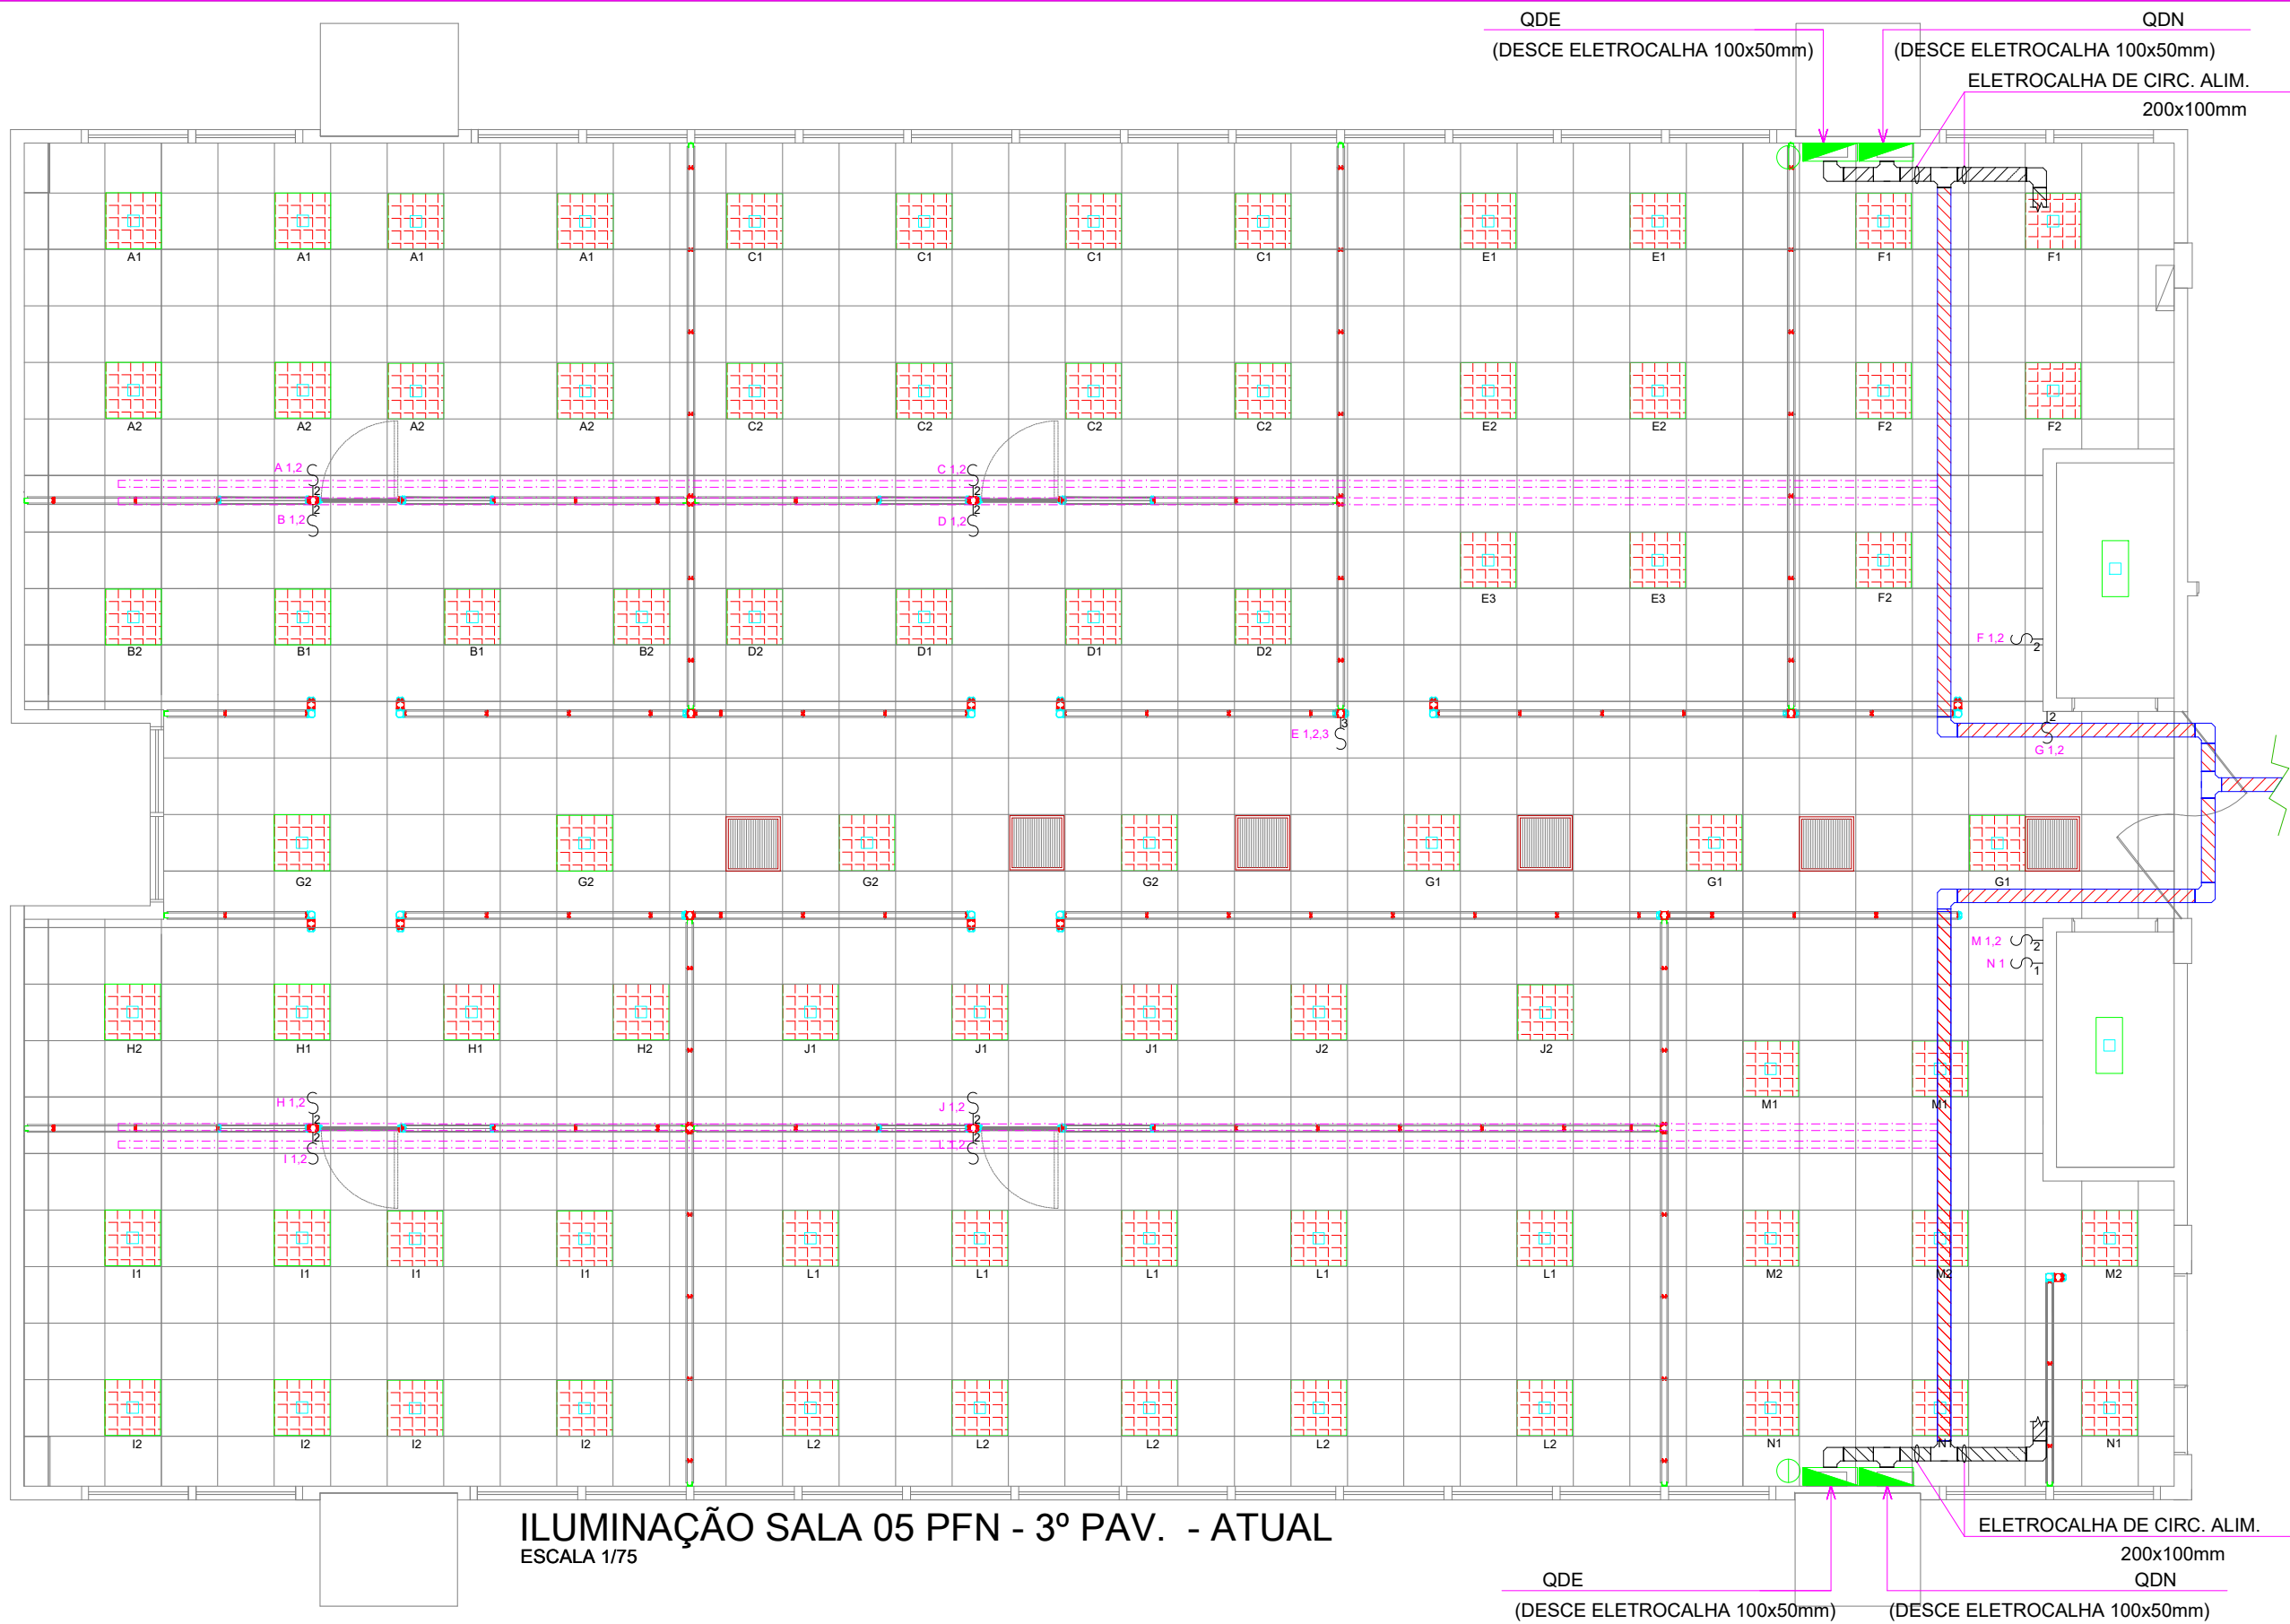

LEGENDA:

- LÂMPADA A SER MOVIDA
- LÂMPADA TUBO LED 18W/850 120-277V
- QUADRO ELÉTRICO
- ELETRODUTO DE PVC RÍGIDO NO TETO OU PAREDE
- ELETRODUTO DE Fô GALVANIZADO APARENTE
- ELETROCALHA PERFORADA GALVANIZADA 100x50mm
- PERFILADO PERFORADO GALVANIZADO 38x38mm

LEGENDA:

- INTERRUPTOR MONOPOLAR DE 1 TECLA EMBUTIDO h=1.30m
- INTERRUPTOR MONOPOLAR DE 2 TECLAS EMBUTIDO h=1.30m
- INTERRUPTOR MONOPOLAR DE 3 TECLAS EMBUTIDO h=1.30m
- TOMADA 127V, 2P+T PADRÃO BRASILEIRO 20A-250V, h= 30cm (CIRCUITO NORMAL)
- TOMADA 220V, 2P+T PADRÃO BRASILEIRO 20A-250V, h= 30cm (CIRCUITO NORMAL)
- CAIXA DE PASSAGEM 4"x2" EM PVC, PARA PASSAGEM DE CABOS NO TETO

NOTAS:

- 1 - FIAÇÃO NÃO INDICADA #10mm2 COM ISOLAÇÃO 0,6 / 1kV - 70°C E DEVE OBEDECER CÓDIGO DE CORES DAS NBR-5410, SENDO:
 - FASE (A): PRETA;
 - FASE (B): VERMELHA;
 - FASE (C): BRANCA;
 - NEUTRO: AZUL-CLARA;
 - TERRA: VERDE.
- 2 - PARA BITOLA DOS CONDUTORES VER QUADROS DE CARGAS.
- 3 - ELETRODUTOS NÃO COTADOS SERÃO Ø3/4".

00	EMISSÃO INICIAL	23/03/2023	RENATO	RENATO	DANIEL
REVISÃO	M O D I F I C A Ç Ã O	DATA	PROJETISTA	DESENHISTA	APROVO
EQUIPE TÉCNICA GR11-MANAUS					



AGÊNCIA NACIONAL
DE TELECOMUNICAÇÕES


ANATEL SEDE MANAUS
SALA PFN

3º PAVIMENTO – SALA 05

ILUMINAÇÃO – ATUAL

BFP1AB23032023AR

LAYOUT

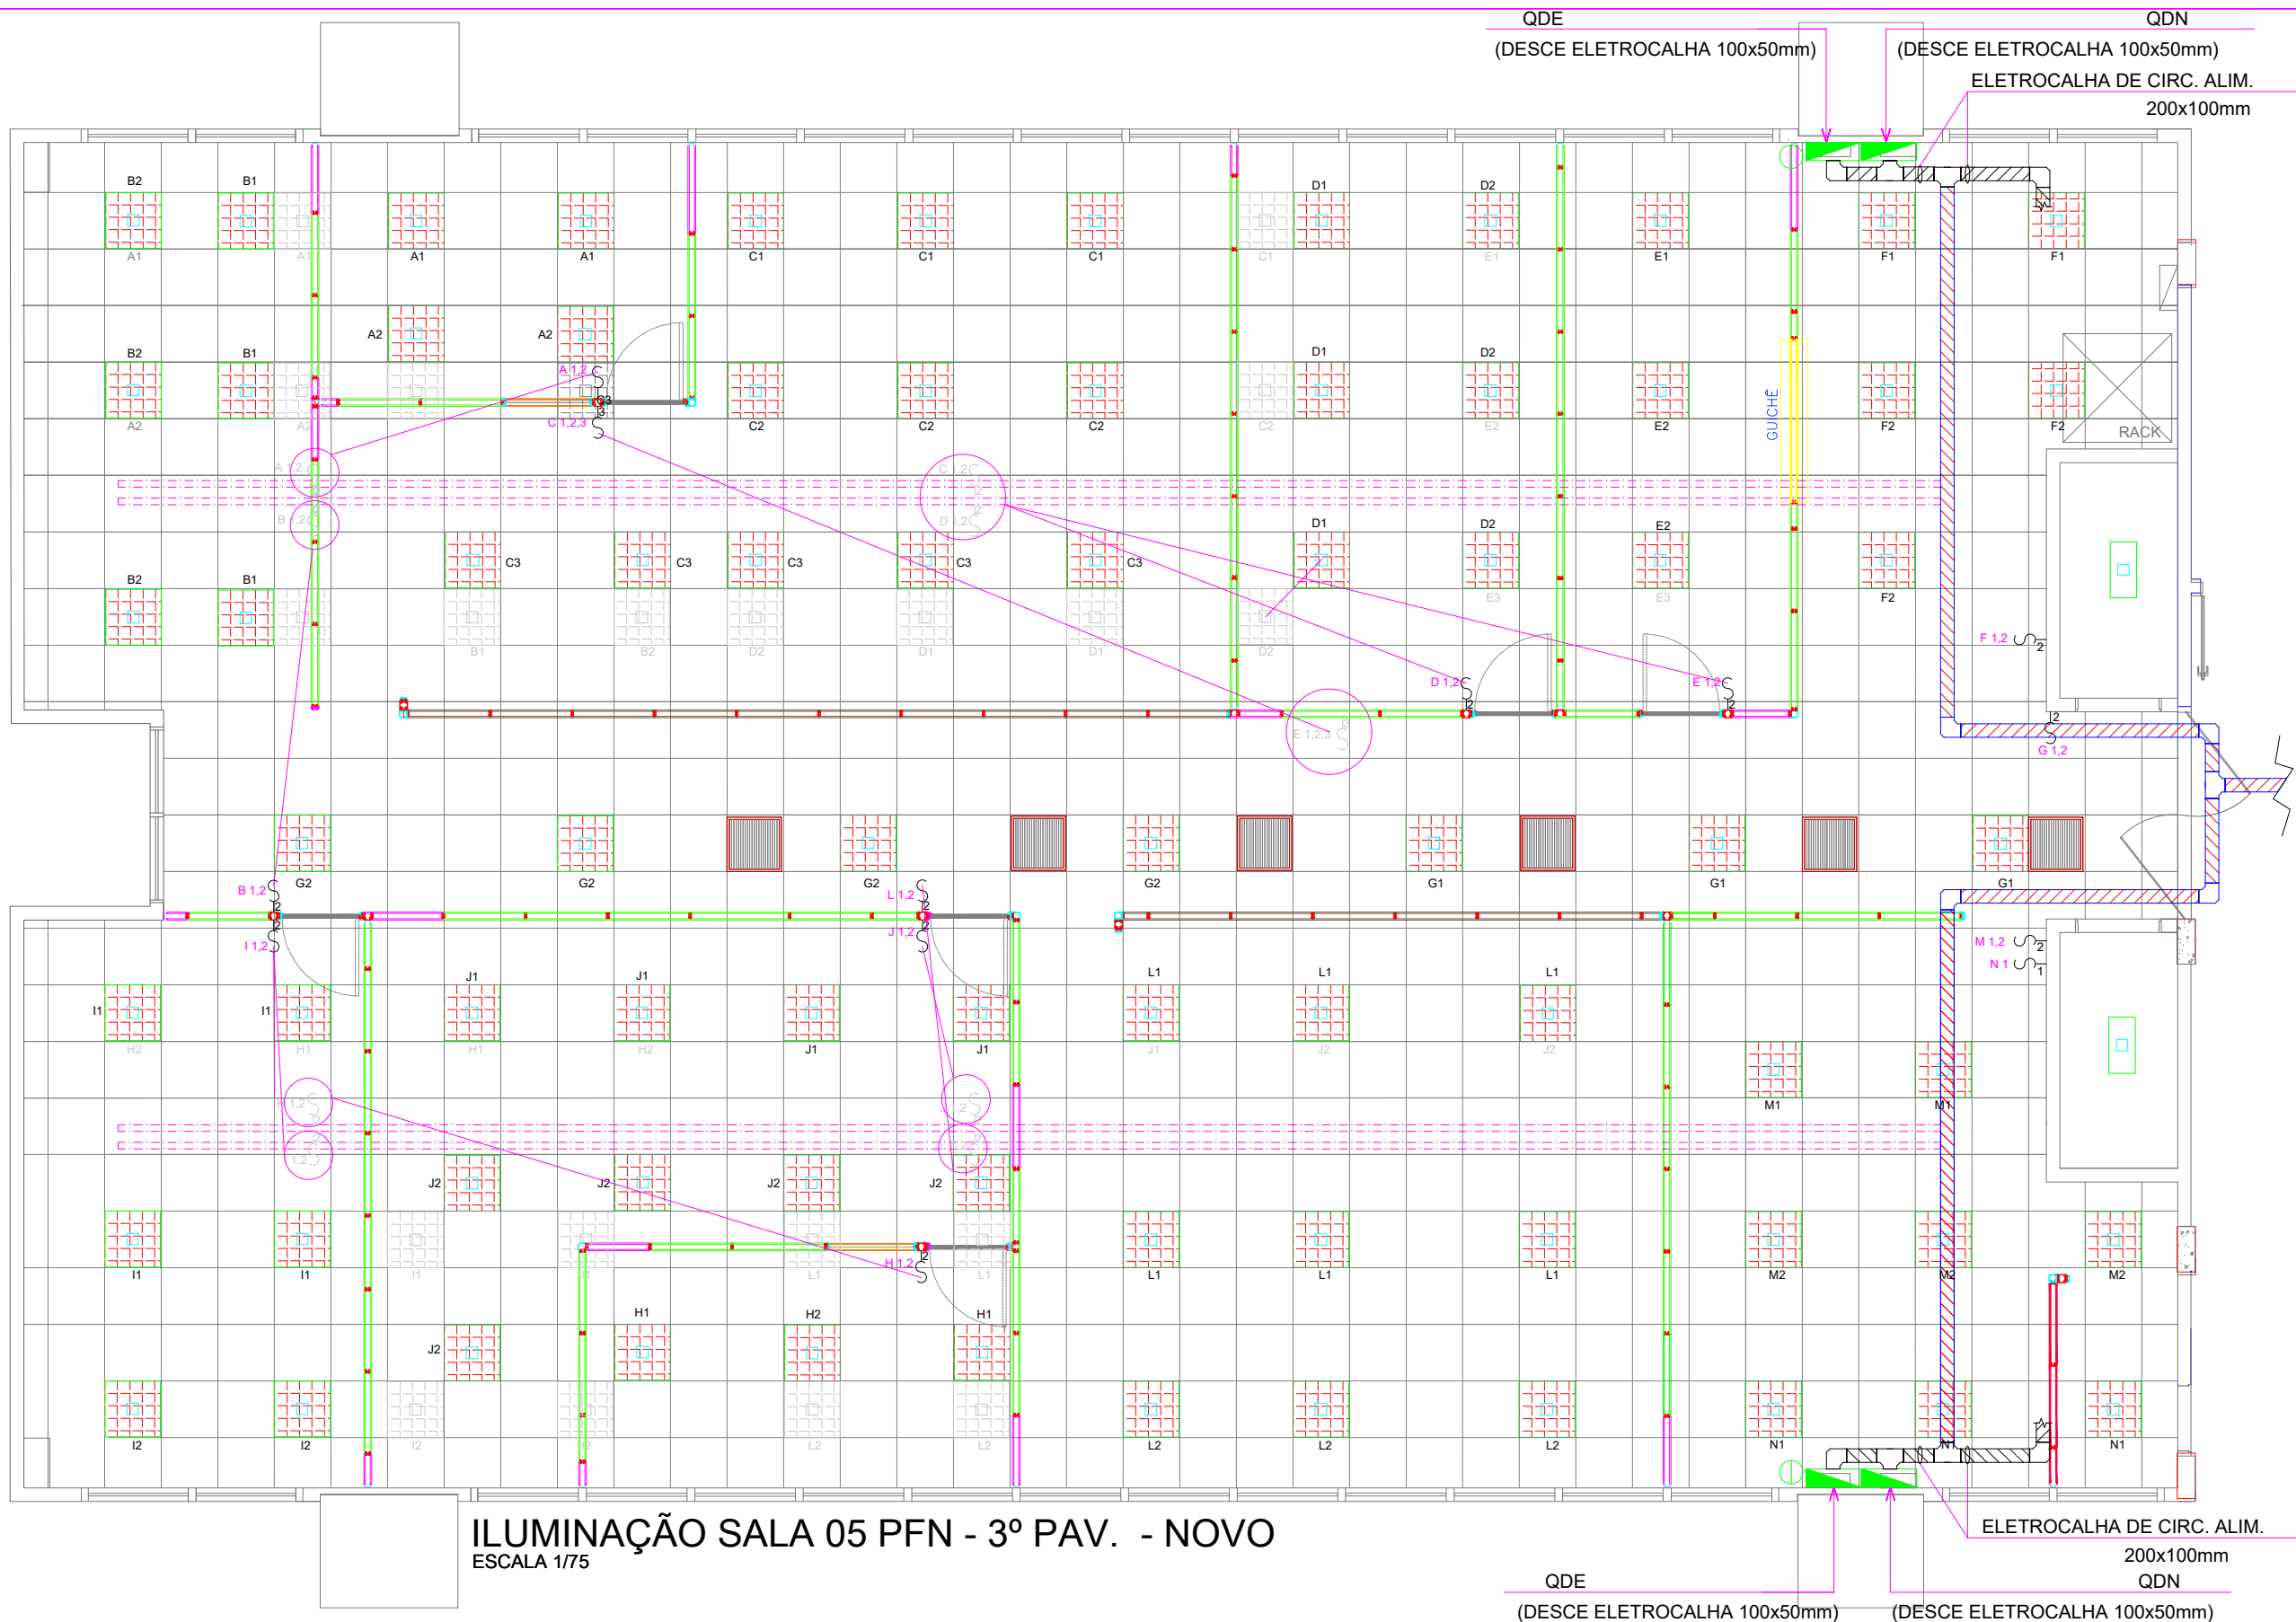

ILUMINAÇÃO SALA 05 PFN - 3º PAV. - NOVO
ESCALA 1/75

LEGENDA:

- LÂMPADA A SER MOVIDA
- LÂMPADA TUBO LED 16W/850 120-277V
- QUADRO ELÉTRICO
- ELETRODUTO DE PVC RÍGIDO NO TETO OU PAREDE
- ELETRODUTO DE Fô GALVANIZADO APARENTE
- ELETROCALHA PERFORADA GALVANIZADA 100x50mm
- PERFILADO PERFORADO GALVANIZADO 38x38mm

LEGENDA:

- INTERRUPTOR MONOPOLAR DE 1 TECLA EMBUTIDO h=1.30m
- INTERRUPTOR MONOPOLAR DE 2 TECLAS EMBUTIDO h=1.30m
- INTERRUPTOR MONOPOLAR DE 3 TECLAS EMBUTIDO h=1.30m
- TOMADA 127V, 2P+T PADRÃO BRASILEIRO 20A-250V, h= 30cm (CIRCUITO NORMAL)
- TOMADA 220V, 2P+T PADRÃO BRASILEIRO 20A-250V, h= 30cm (CIRCUITO NORMAL)
- CAIXA DE PASSAGEM 4"x2" EM PVC, PARA PASSAGEM DE CABOS NO TETO

NOTAS:

- 1 - FIAÇÃO NÃO INDICADA #10mm2 COM ISOLAÇÃO 0,6 / 1kV - 70°C E DEVE OBEDECER CÓDIGO DE CORES DAS NBR-5410, SENDO:
 - FASE (A): PRETA;
 - FASE (B): VERMELHA;
 - FASE (C): BRANCA;
 - NEUTRO: AZUL-CLARA;
 - TERRA: VERDE.
- 2 - PARA BITOLA DOS CONDUTORES VER QUADROS DE CARGAS.
- 3 - ELETRODUTOS NÃO COTADOS SERÃO Ø3/4".

00	EMISSÃO INICIAL	23/03/2023	RENATO	RENATO	DANIEL
REVISÃO	M O D I F I C A Ç Ã O	DATA	PROJETISTA	DESENHISTA	APROVO
EQUIPE TÉCNICA GR11 - MANAUS					



AGÊNCIA NACIONAL
DE TELECOMUNICAÇÕES


ANATEL SEDE MANAUS
SALA PFN

3º PAVIMENTO - SALA 05

ILUMINAÇÃO - NOVO

BFPIAB23032023AR

LAYOUT

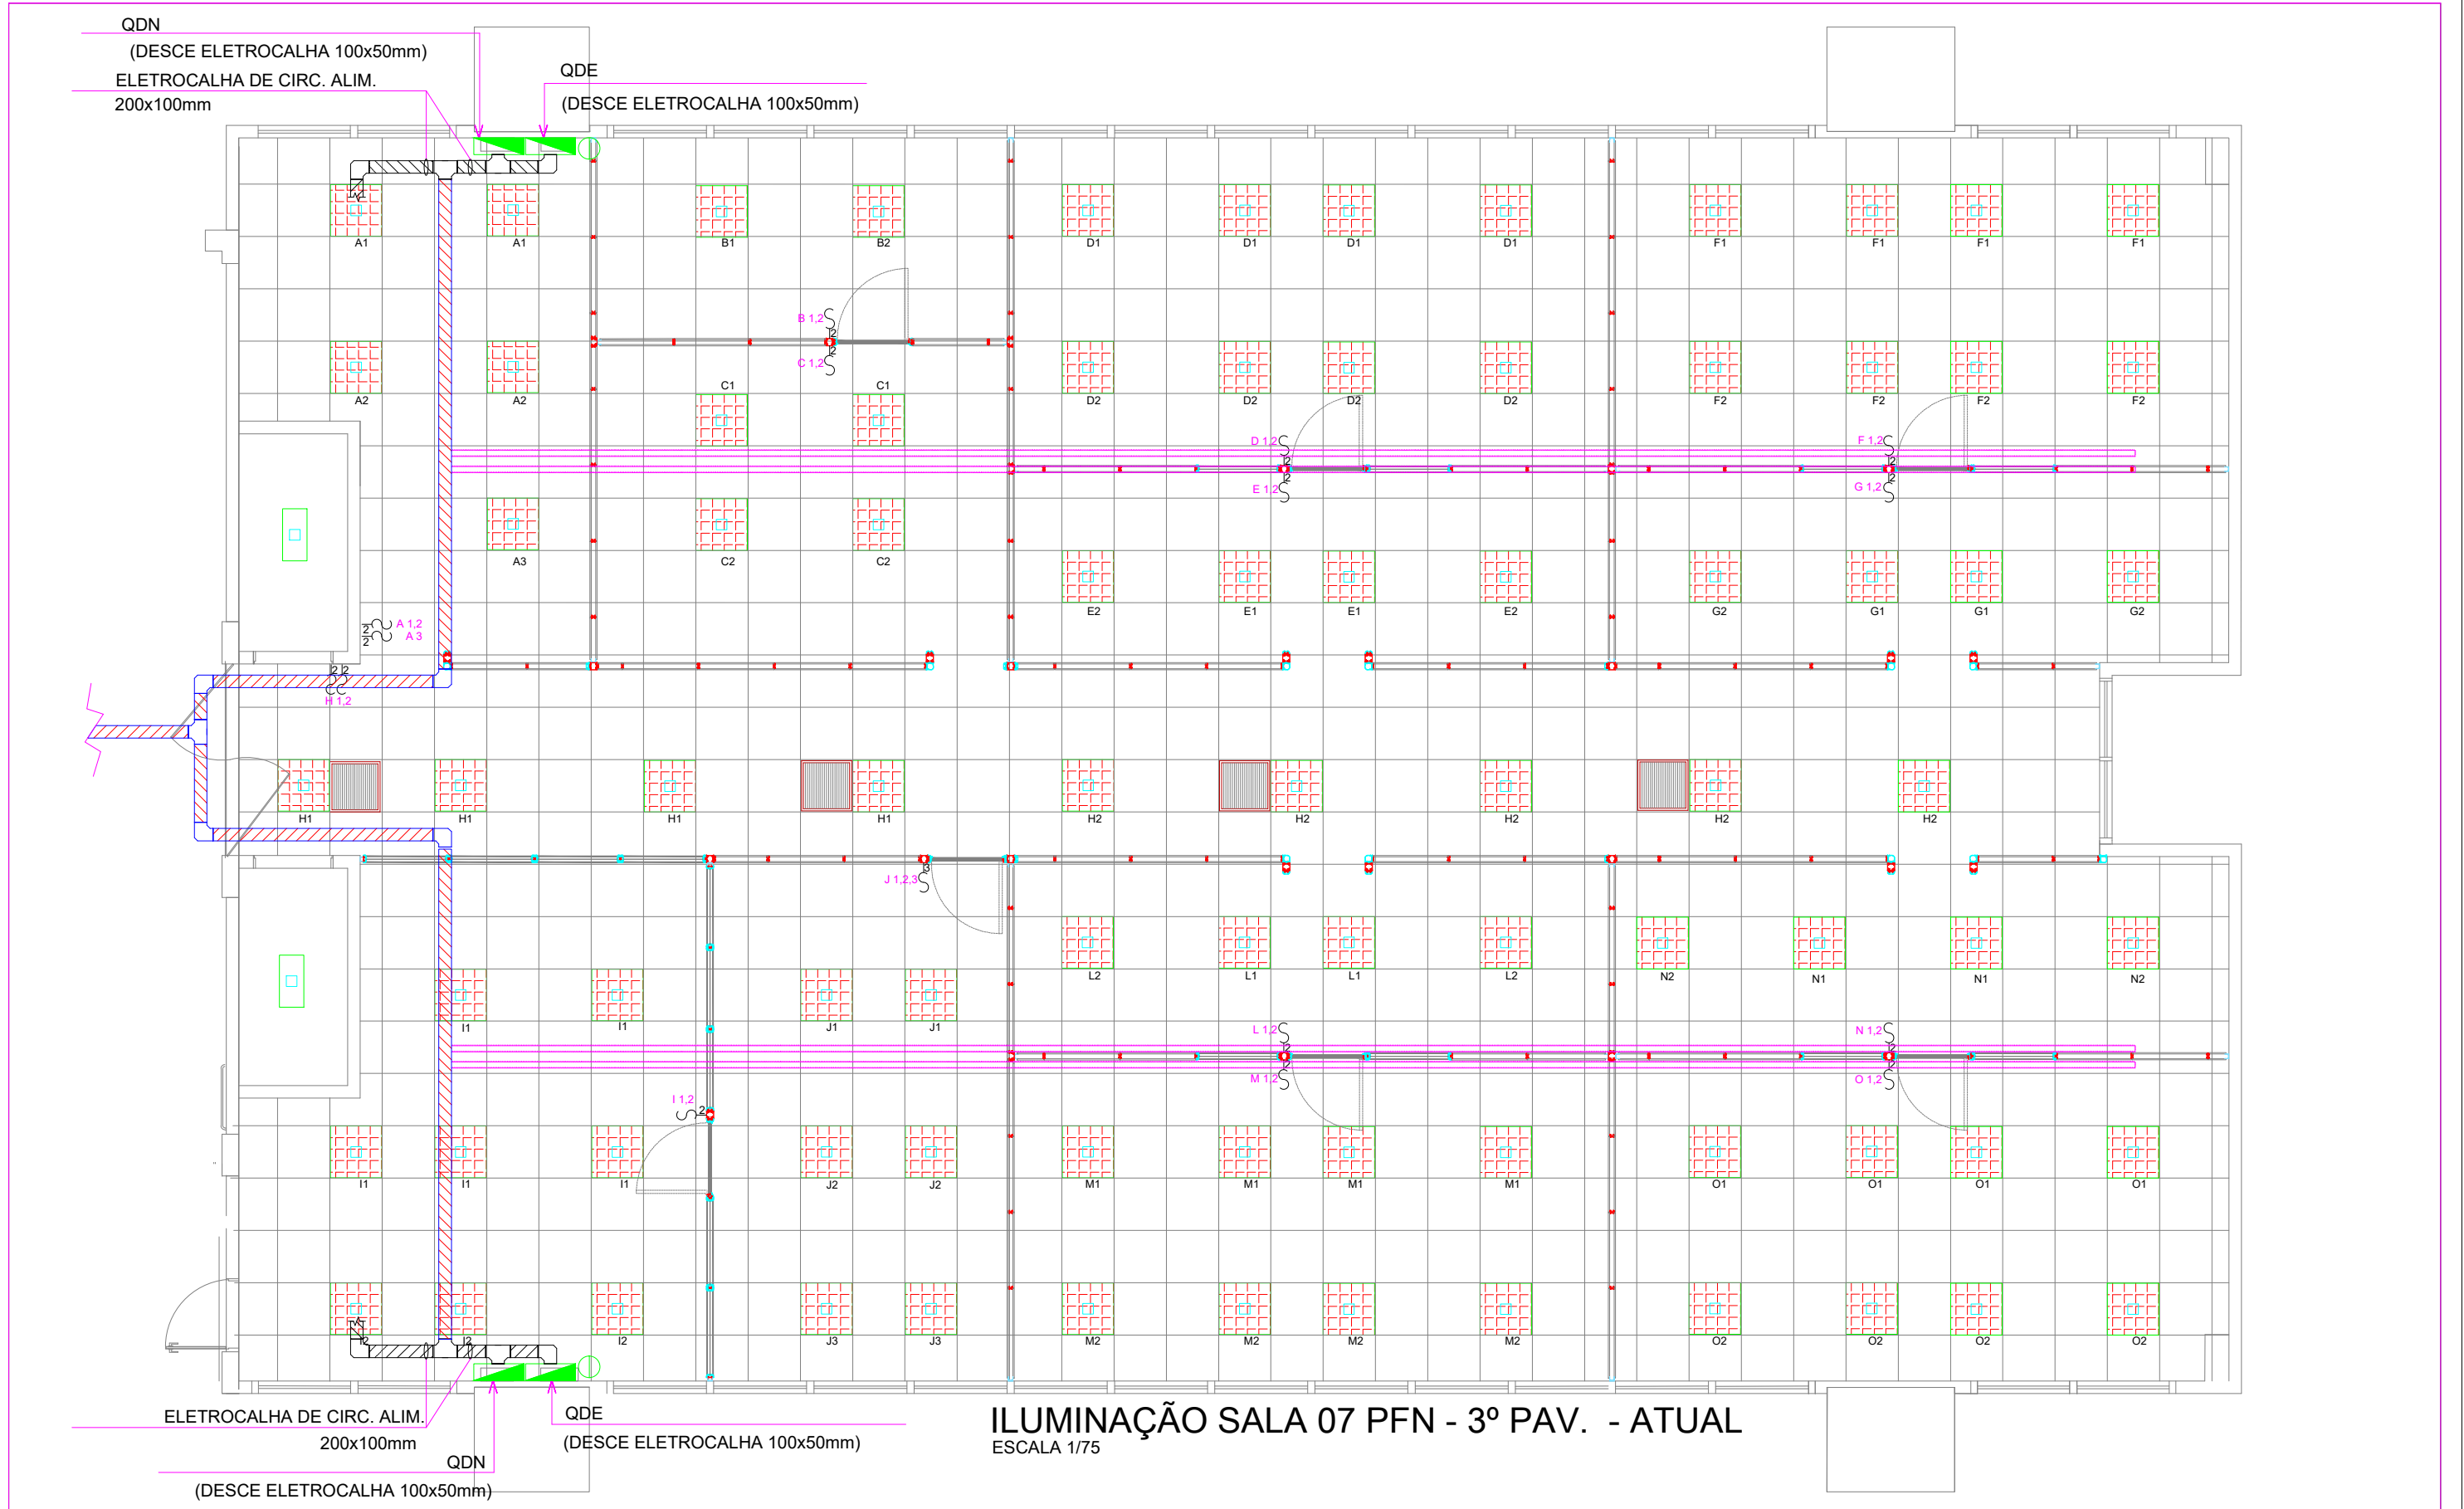

ILUMINAÇÃO SALA 07 PFN - 3º PAV. - ATUAL
ESCALA 1/75

LEGENDA:

- LÂMPADA A SER MOVIDA
- LÂMPADA TUBO LED 18W/850 120-277V
- QUADRO ELÉTRICO
- ELETRODUTO DE PVC RÍGIDO NO TETO OU PAREDE
- ELETRODUTO DE Fô GALVANIZADO APARENTE
- ELETROCALHA PERFURADA GALVANIZADA 100x50mm
- PERFILADO PERFURADO GALVANIZADO 38x38mm

LEGENDA:

- INTERRUPTOR MONOPOLAR DE 1 TECLA EMBUTIDO h=1.30m
- INTERRUPTOR MONOPOLAR DE 2 TECLAS EMBUTIDO h=1.30m
- INTERRUPTOR MONOPOLAR DE 3 TECLAS EMBUTIDO h=1.30m
- TOMADA 127V, 2P+T PADRÃO BRASILEIRO 20A-250V, h= 30cm (CIRCUITO NORMAL)
- TOMADA 220V, 2P+T PADRÃO BRASILEIRO 20A-250V, h= 30cm (CIRCUITO NORMAL)
- CAIXA DE PASSAGEM 4"x2" EM PVC, PARA PASSAGEM DE CABOS NO TETO

NOTAS:

- 1 - FIAÇÃO NÃO INDICADA #10mm2 COM ISOLAÇÃO 0,6 / 1kV - 70°C E DEVE OBEDECER CÓDIGO DE CORES DAS NBR-5410, SENDO:
 - FASE (A): PRETA;
 - FASE (B): VERMELHA;
 - FASE (C): BRANCA;
 - NEUTRO: AZUL-CLARA;
 - TERRA: VERDE.
- 2 - PARA BITOLA DOS CONDUTORES VER QUADROS DE CARGAS.
- 3 - ELETRODUTOS NÃO COTADOS SERÃO Ø3/4".

00	EMISSÃO INICIAL	23/03/2023	RENATO	RENATO	DANIEL
REVISÃO	M O D I F I C A Ç Ã O	DATA	PROJETISTA	DESENHISTA	APROVO

EQUIPE TÉCNICA
GR11-MANAU

AGÊNCIA NACIONAL
DE TELECOMUNICAÇÕES


ANATEL SEDE MANAU
SALA PFN

3º PAVIMENTO – SALA 07

ILUMINAÇÃO – ATUAL

BFP1AB23032023AR

LAYOUT

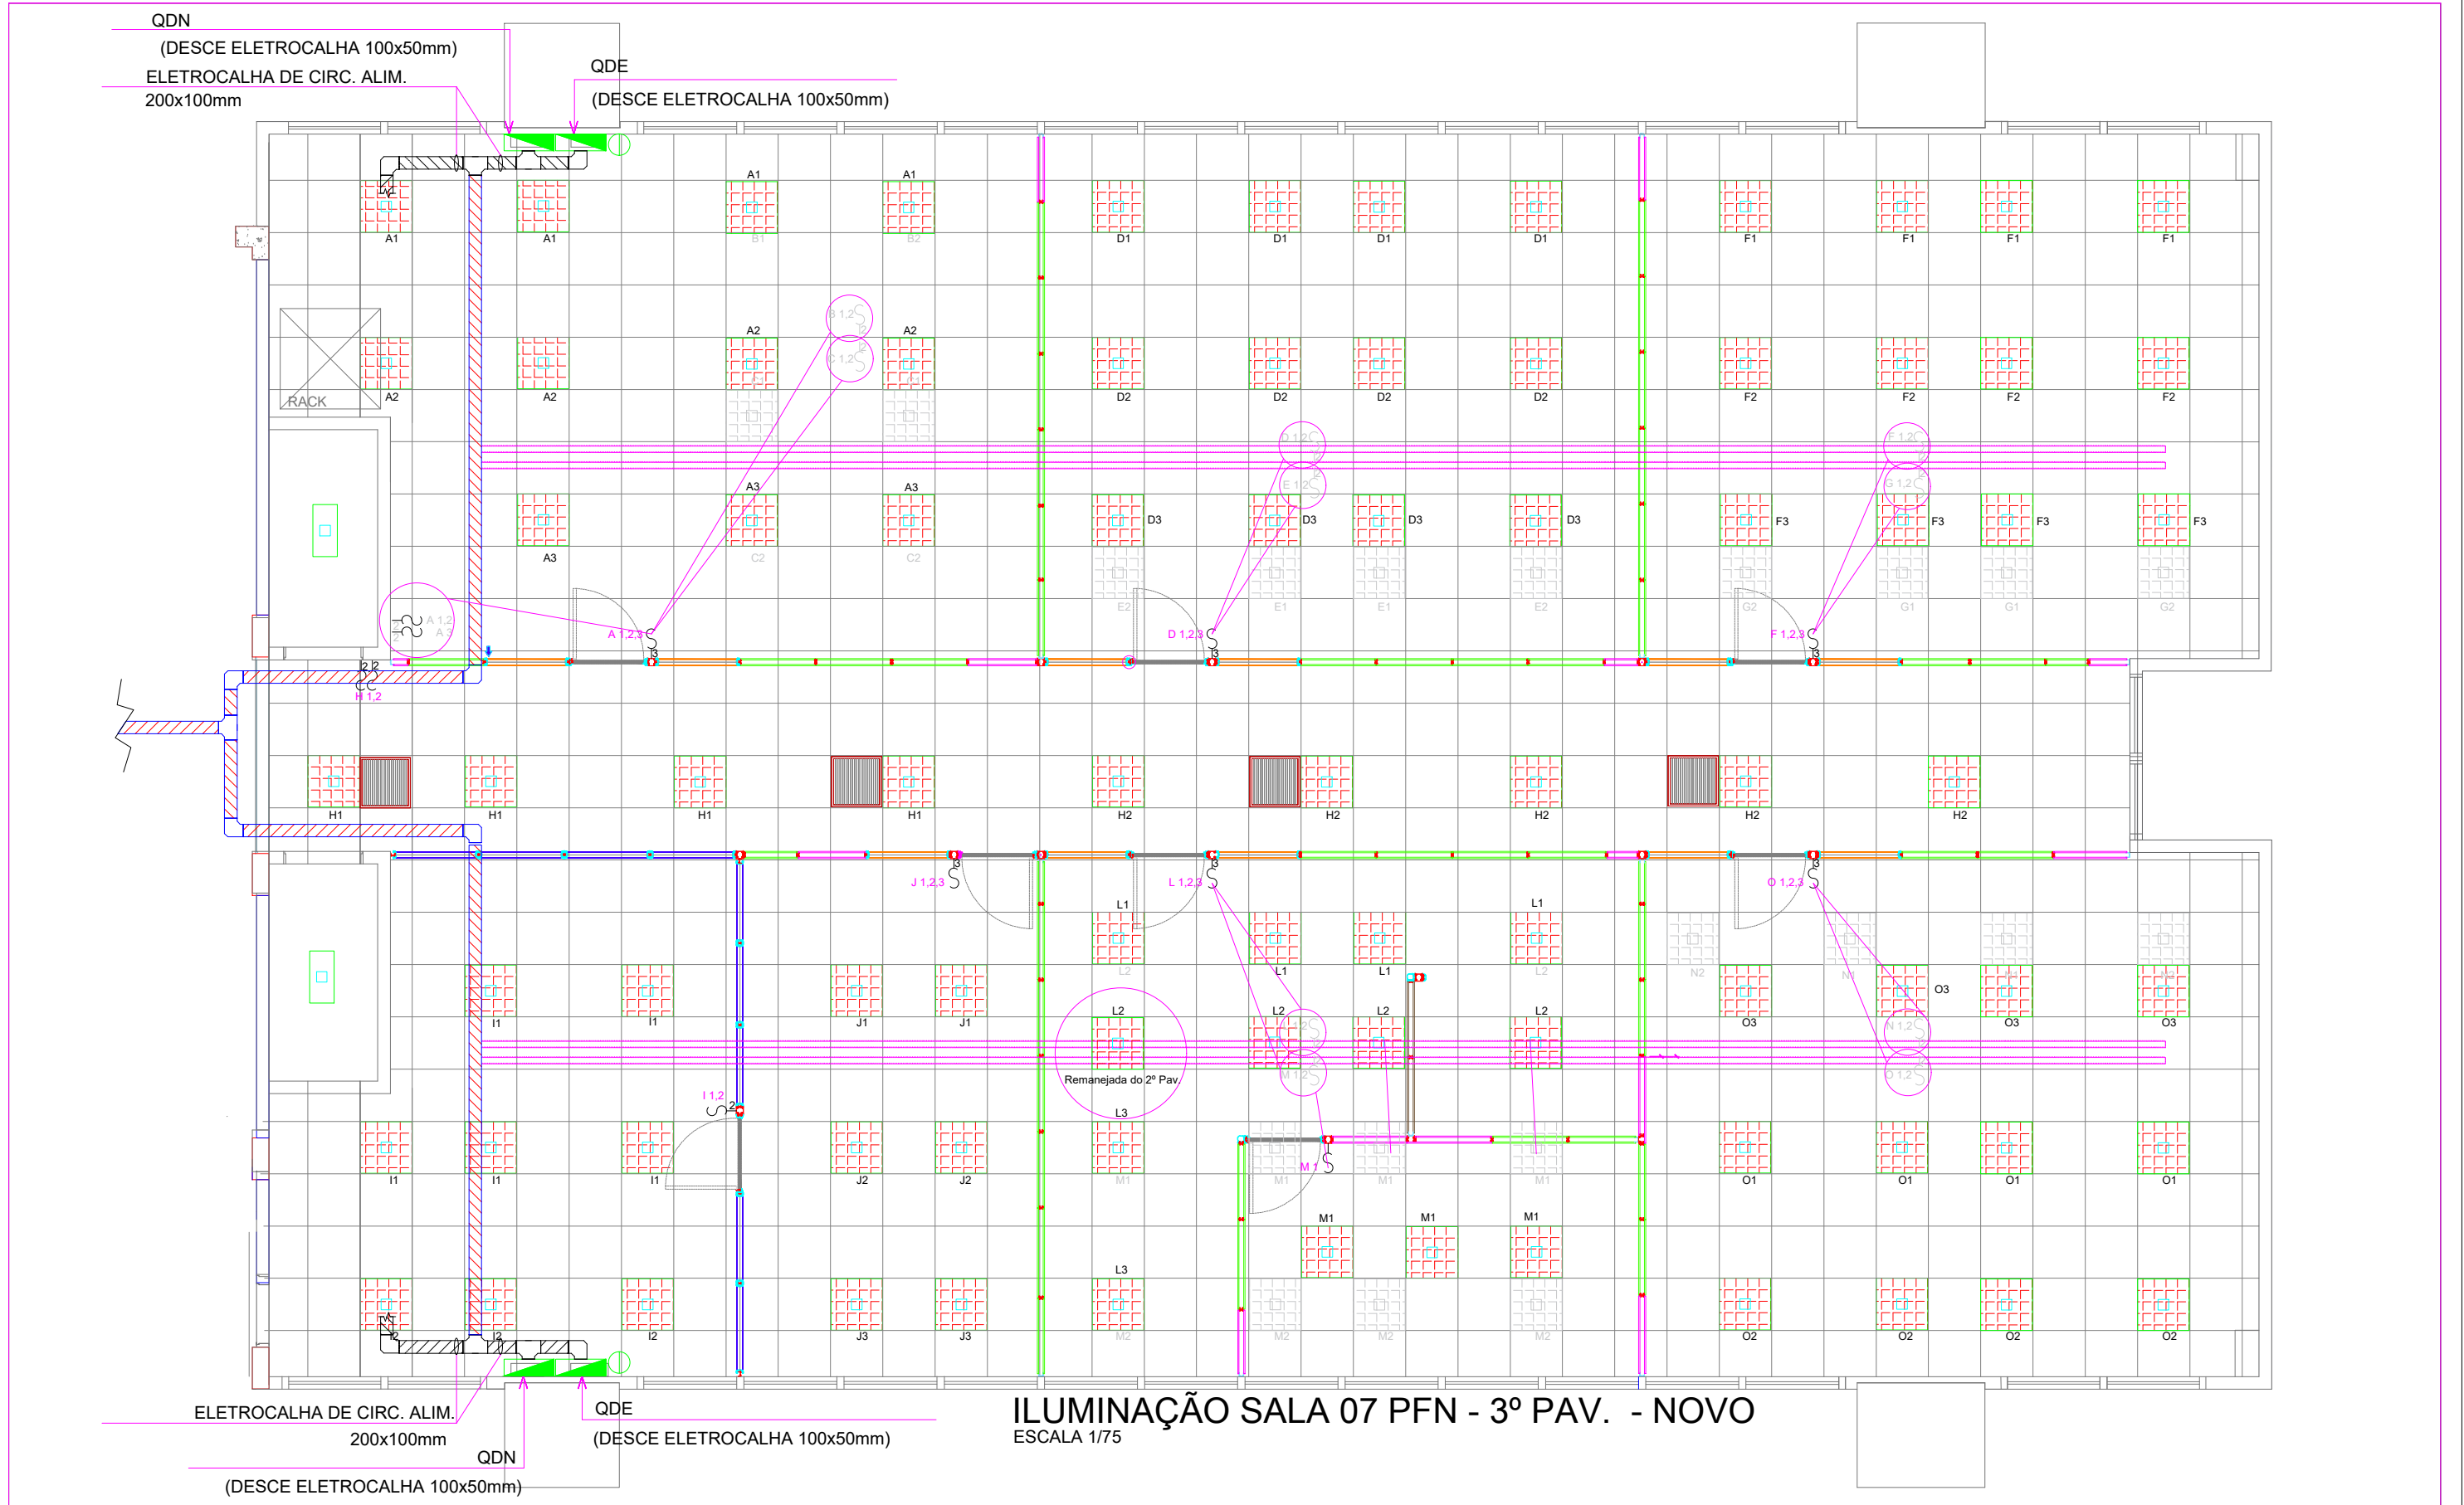

LEGENDA:

- LÂMPADA A SER MOVIDA
- LÂMPADA TUBO LED 16W/850 120-277V
- QUADRO ELÉTRICO
- ELETRODUTO DE PVC RÍGIDO NO TETO OU PAREDE
- ELETRODUTO DE Fg GALVANIZADO APARENTE
- ELETROCALHA PERFURADA GALVANIZADA 100x50mm
- PERFILADO PERFURADO GALVANIZADO 38x38mm

LEGENDA:

- INTERRUPTOR MONOPOLAR DE 1 TECLA EMBUTIDO h=1.30m
- INTERRUPTOR MONOPOLAR DE 2 TECLAS EMBUTIDO h=1.30m
- INTERRUPTOR MONOPOLAR DE 3 TECLAS EMBUTIDO h=1.30m
- TOMADA 127V, 2P+T PADRÃO BRASILEIRO 20A-250V, h= 30cm (CIRCUITO NORMAL)
- TOMADA 220V, 2P+T PADRÃO BRASILEIRO 20A-250V, h= 30cm (CIRCUITO NORMAL)
- CAIXA DE PASSAGEM 4"x2" EM PVC, PARA PASSAGEM DE CABOS NO TETO

NOTAS:

- 1 - FIAÇÃO NÃO INDICADA #10mm² COM ISOLAÇÃO 0,6 / 1kV - 70°C E DEVE OBEDECER CÓDIGO DE CORES DAS NBR-5410, SENDO:
 - FASE (A): PRETA;
 - FASE (B): VERMELHA;
 - FASE (C): BRANCA;
 - NEUTRO: AZUL-CLARA;
 - TERRA: VERDE.
- 2 - PARA BITOLA DOS CONDUTORES VER QUADROS DE CARGAS.
- 3 - ELETRODUTOS NÃO COTADOS SERÃO Ø3/4".

REVISÃO	EMISSÃO INICIAL	23/03/2023	RENATO	RENATO	DANIEL
	M O D I F I C A Ç Ã O	DATA	PROJETISTA	DESENHISTA	APROVO

EQUIPE TÉCNICA
GR11-MANAUS

AGÊNCIA NACIONAL
DE TELECOMUNICAÇÕES

ANATEL SEDE MANAUS
SALA PFN

3º PAVIMENTO – SALA 07

ILUMINAÇÃO – NOVO

BFP1AB23032023AR

LAYOUT