


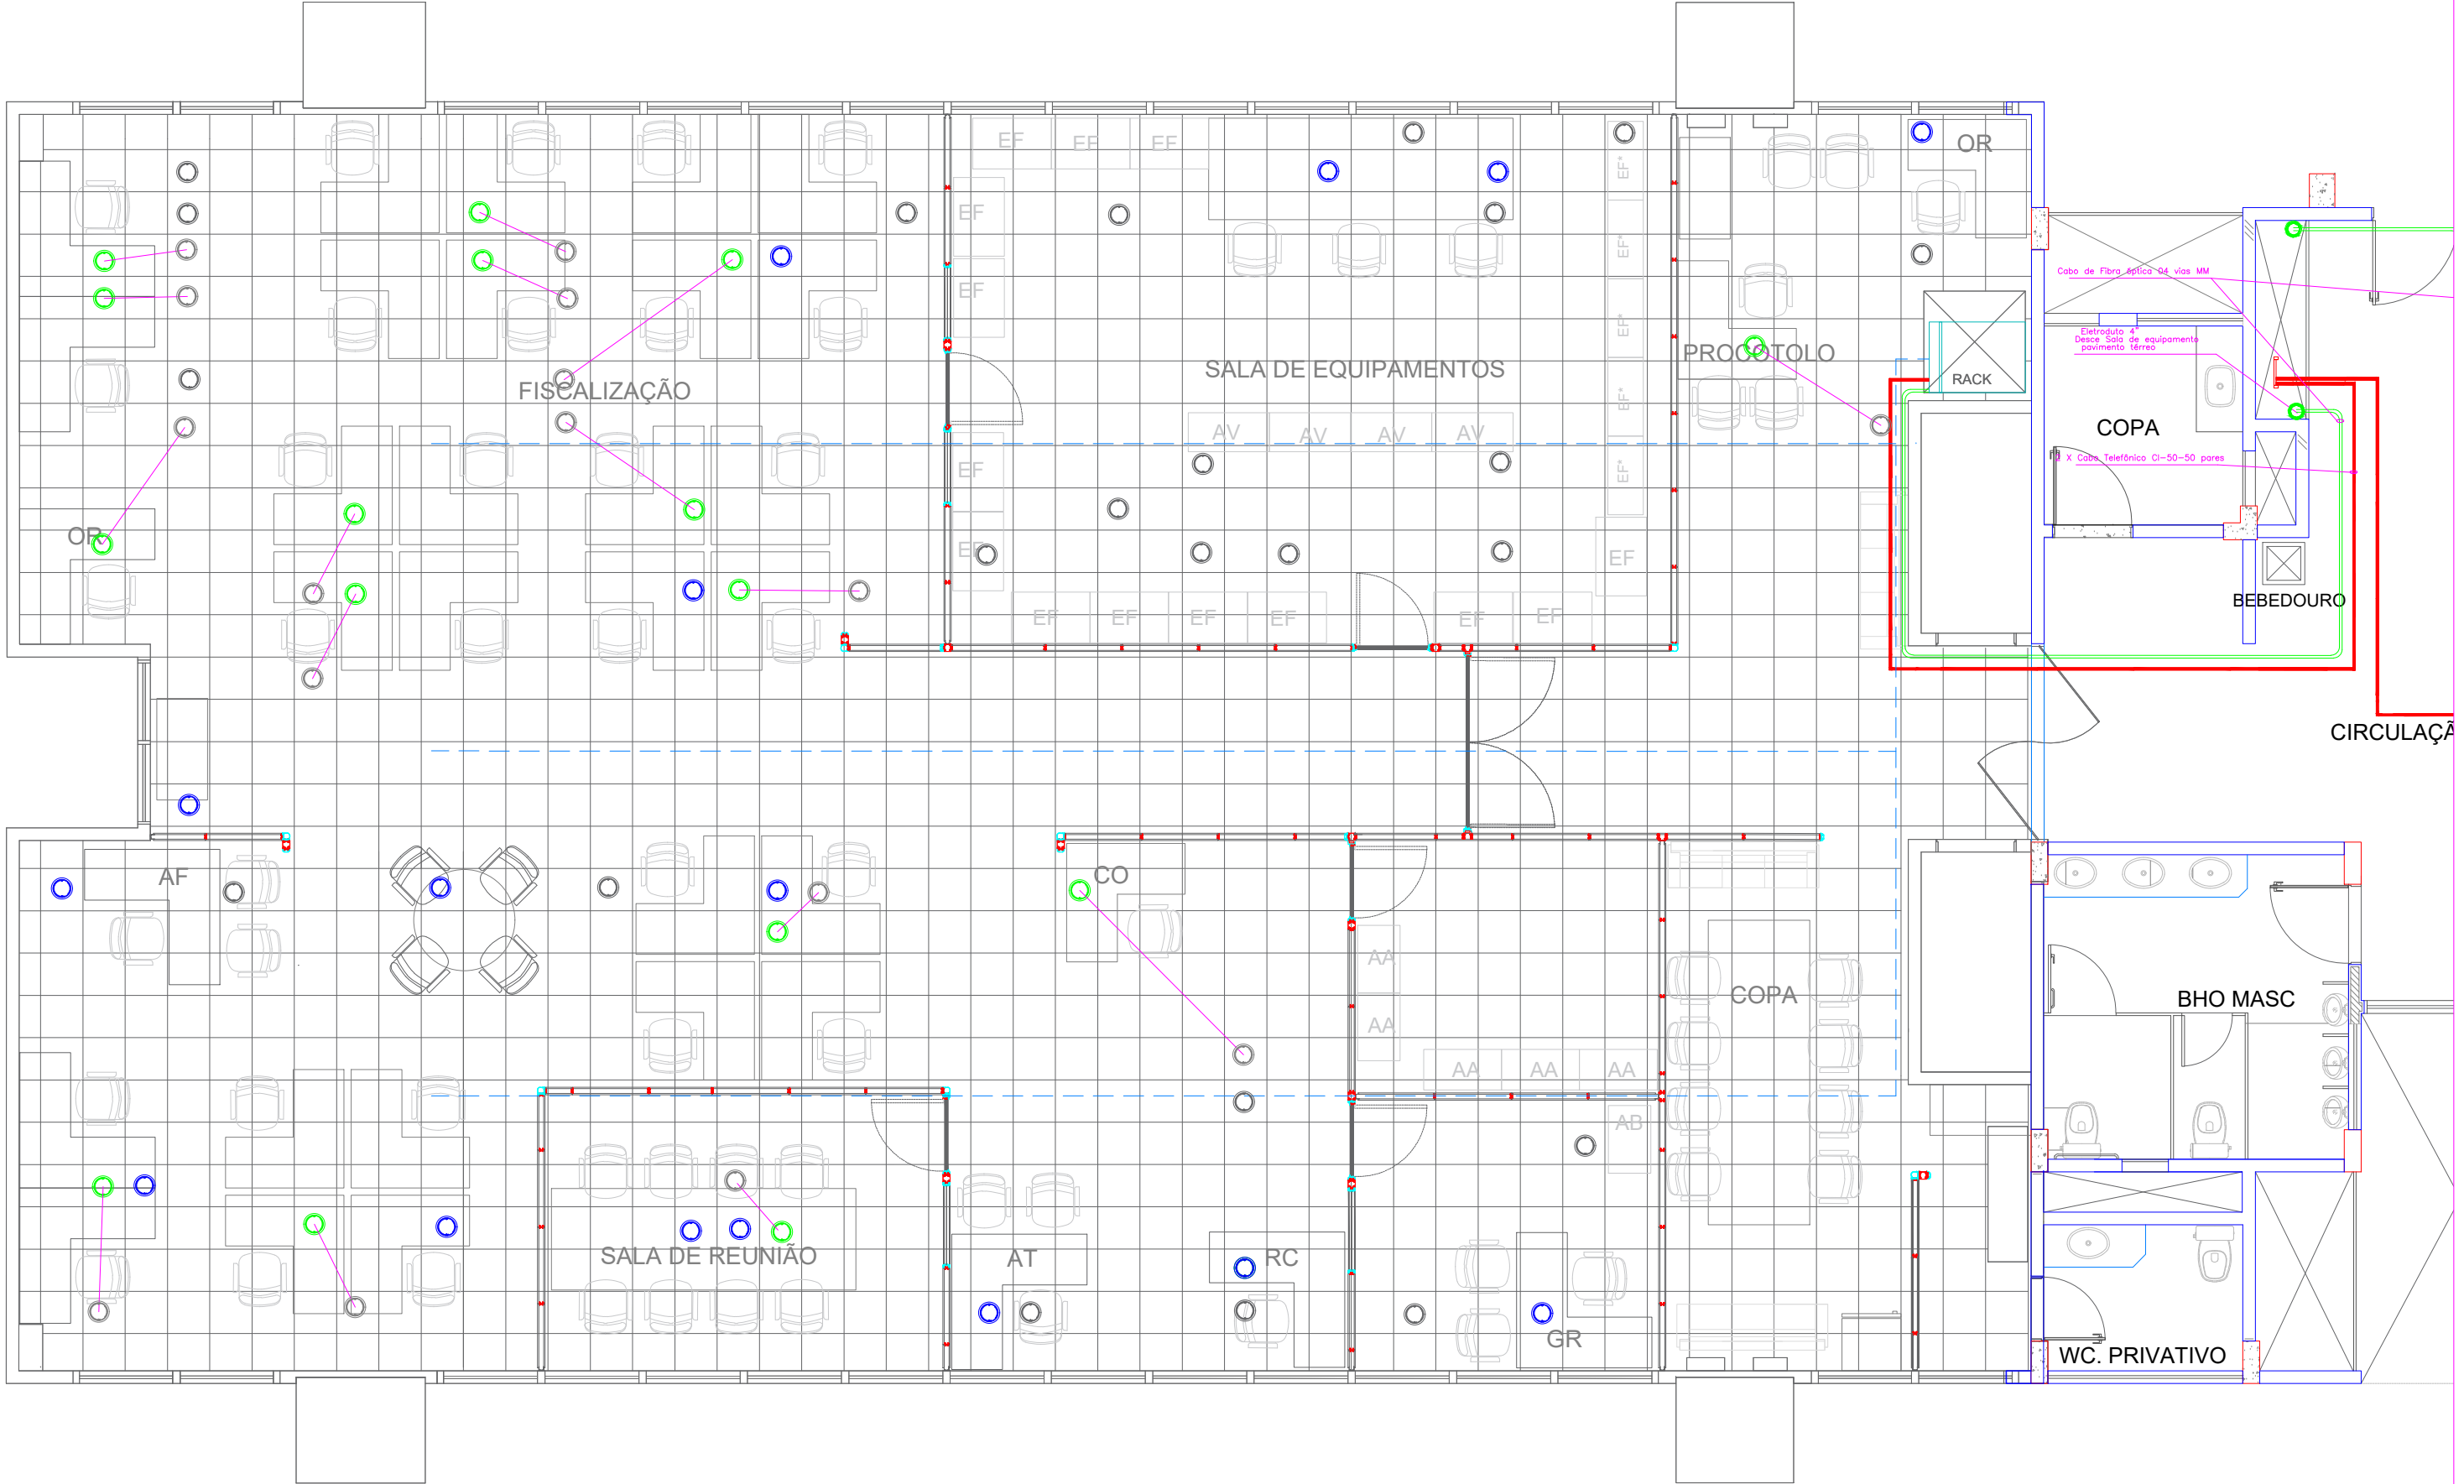

LEGENDA:

CAIXA SOB O PISO ELEVADO PARA REDE ELÉTRICA E REDE DE TELECOMUNICAÇÕES - NÃO UTILIZADO

CAIXA LÓGICA COM 24 VIAS PARA TOMADA RJ45 PARA PONTOS DE TELECOMUNICAÇÕES (BANCOS 1-102)

CAIXA SOB O PISO ELEVADO PARA REDE ELÉTRICA E REDE DE TELECOMUNICAÇÕES - MANTIDO

CAIXA ELÉTRICA COM 24 VIAS PARA TOMADA RJ45 PARA PONTOS DE TELECOMUNICAÇÕES (BANCOS 1-102)

CAIXA LÓGICA COM 24 VIAS PARA TOMADA RJ45 PARA PONTOS DE TELECOMUNICAÇÕES (BANCOS 1-102)

CAIXA SOB O PISO ELEVADO PARA REDE ELÉTRICA E REDE DE TELECOMUNICAÇÕES - MOVIDO

CAIXA ELÉTRICA COM 24 VIAS PARA TOMADA RJ45 PARA PONTOS DE TELECOMUNICAÇÕES (BANCOS 1-102)

CAIXA LÓGICA COM 24 VIAS PARA TOMADA RJ45 PARA PONTOS DE TELECOMUNICAÇÕES (BANCOS 1-102)

RACK DE TELECOMUNICAÇÕES

BACKBONE ÓPTICO

ENCAMINHAMENTO DA REDE LÓGICA - CABO UTP 4 PARES CAT-6

DUTO GALVANIZADO LEVE 4"

Estreita 300 x 50 mm

2 X Cabo telefônico CI 50 50 pares

DETALHES

NOTAS:

POSIÇÃO NOVA:

POSIÇÃO ATUAL

01	LEGENDA DOS PONTOS DE PISO - CORES	06/04/2023	RENATO	RENATO	DANIEL
02	EMISSÃO INICIAL	23/03/2023	RENATO	RENATO	DANIEL
REVISÃO	MODIFICAÇÃO	DATA	PROJETISTA	DESENHISTA	REVISOR
EQUIPE TÉCNICA GR11-MANAUS					

AGÊNCIA NACIONAL
DE TELECOMUNICAÇÕES



ANATEL SEDE MANAUS
LAYOUT GR 11


2º PAVIMENTO - SALA 05

LÓGICA E TOMADAS - NOVO

BFP1AB23032023AR

LAYOUT

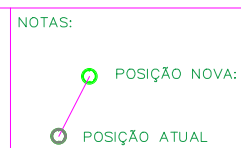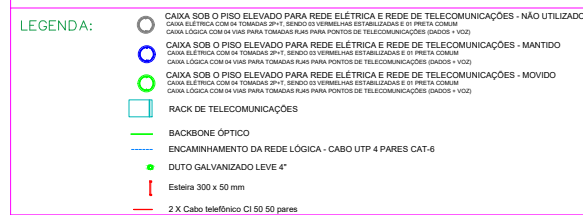

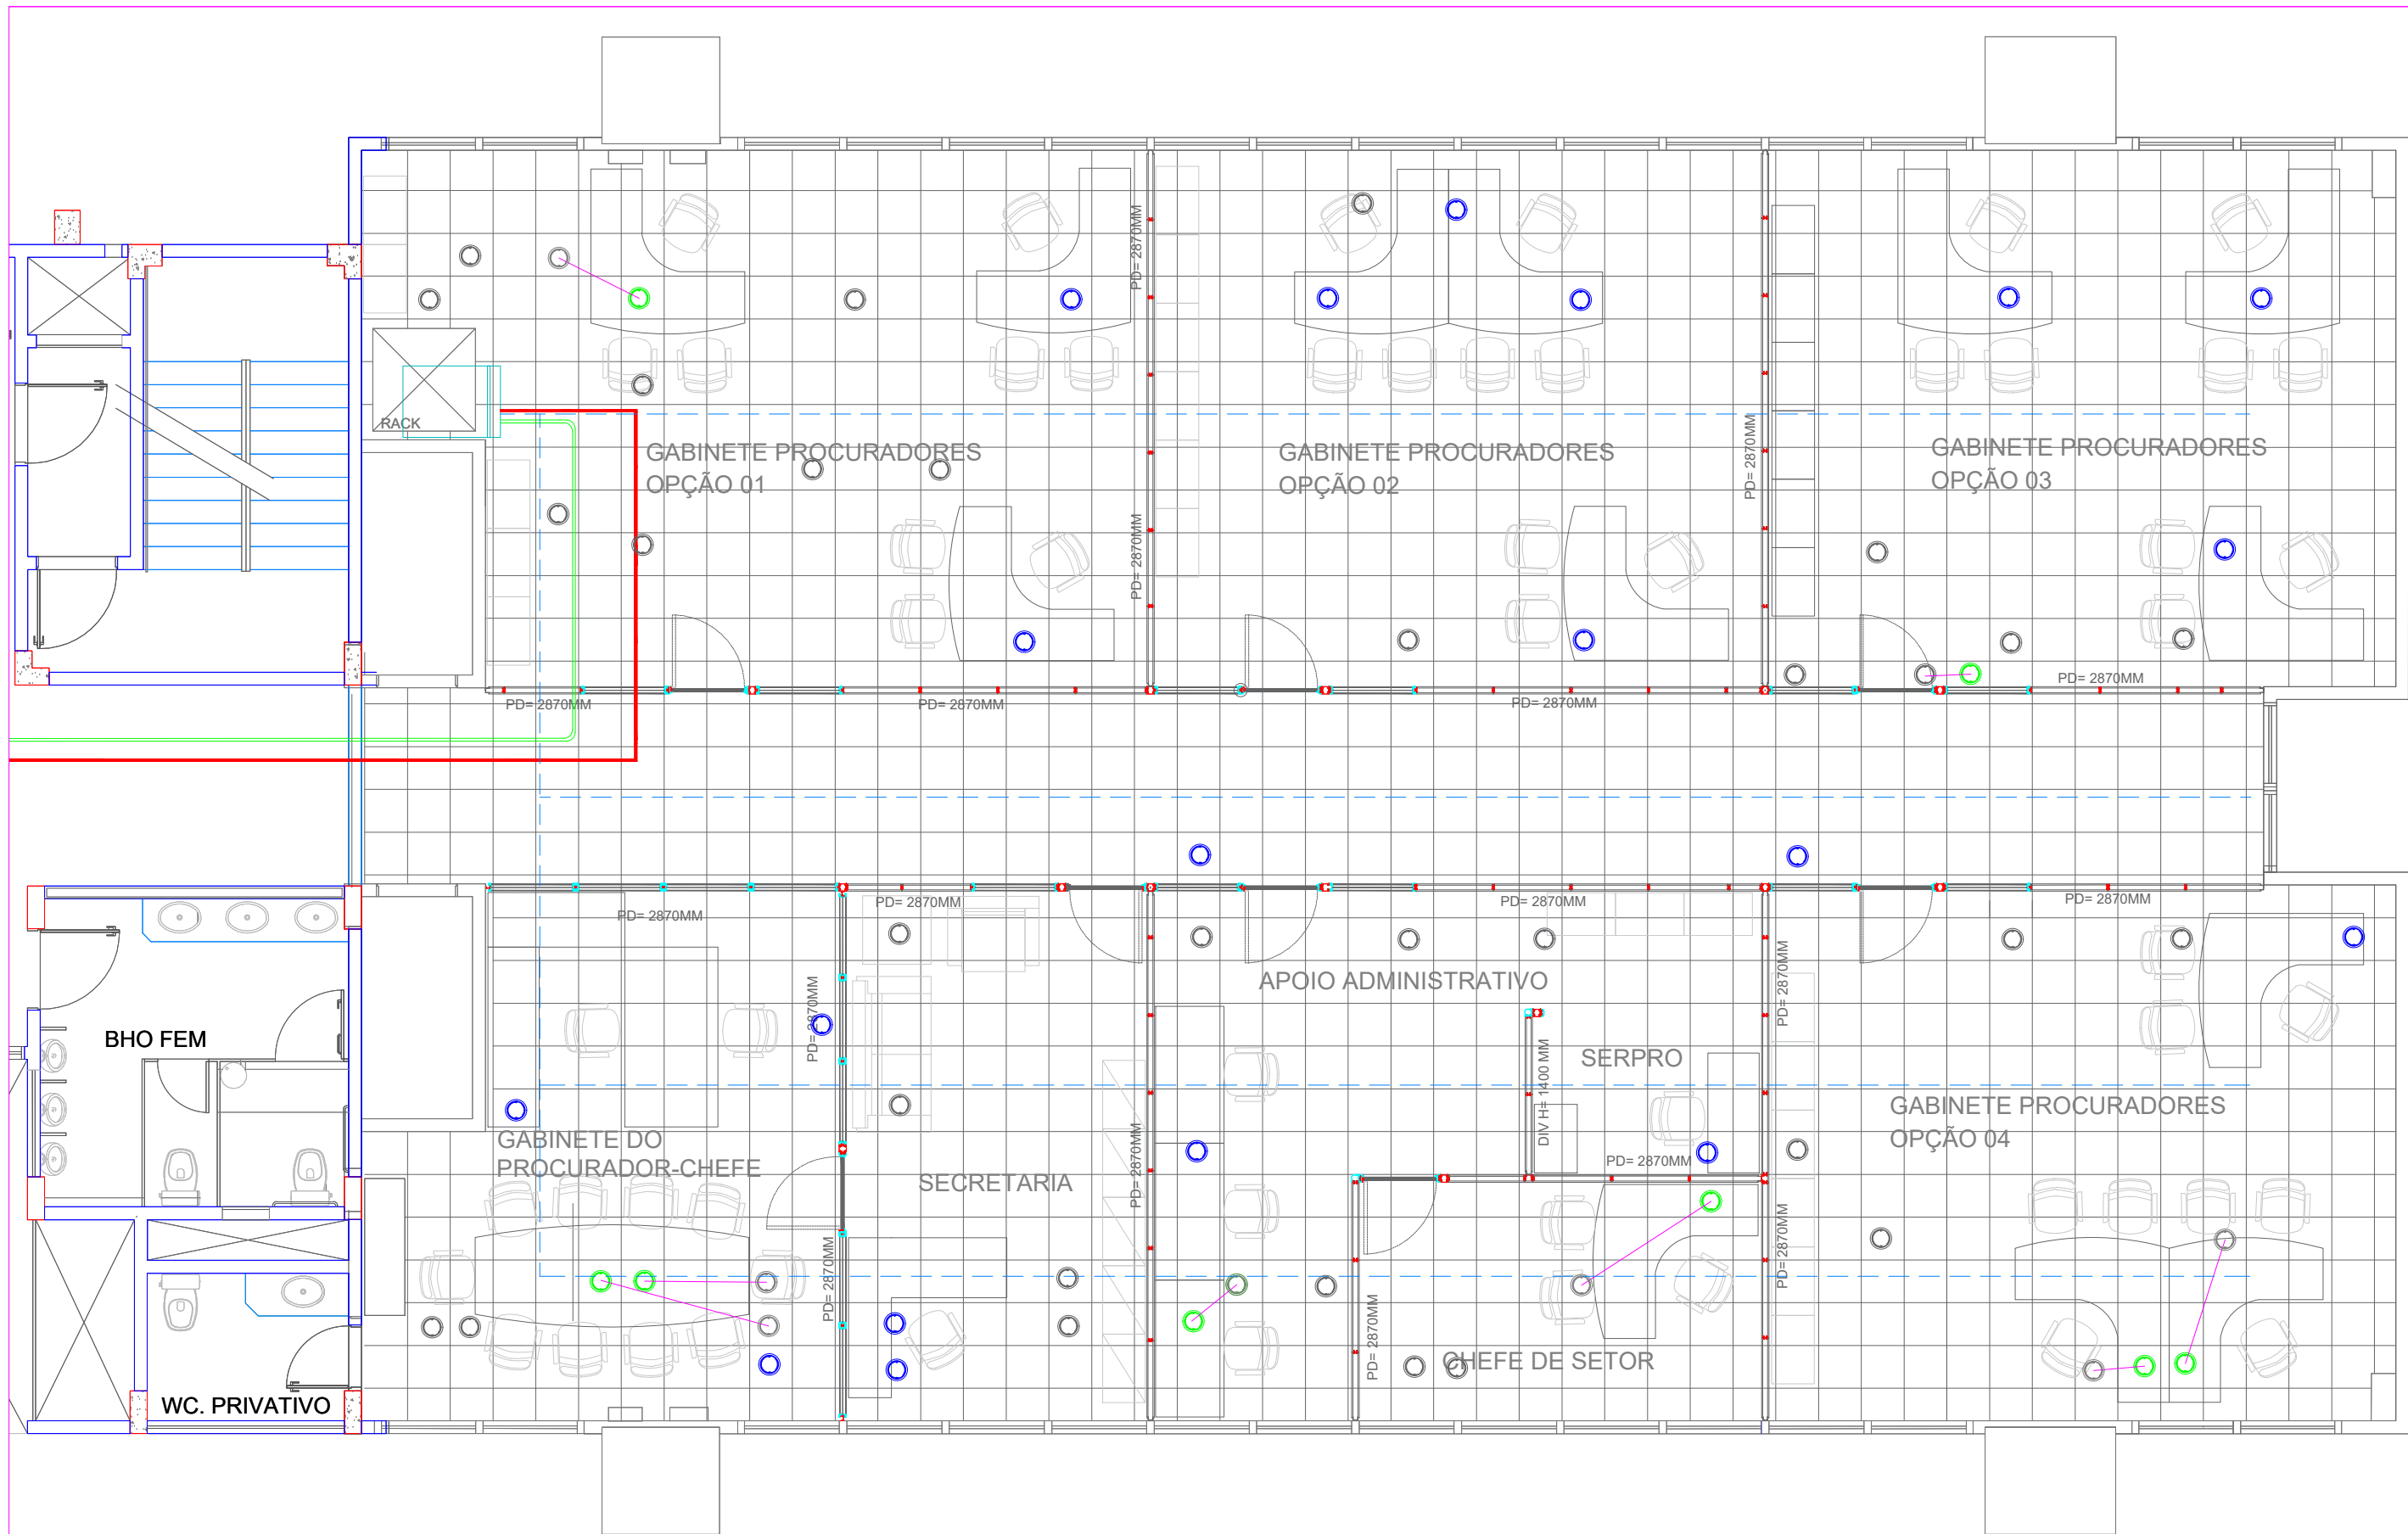

LEGENDA:

CAIXA SOB O PISO ELEVADO PARA REDE ELÉTRICA E REDE DE TELECOMUNICAÇÕES - NÃO UTILIZADO

CAIXA ELÉTRICA COM VAS PARA TOMADAS BSI PARA PONTOS DE TELECOMUNICAÇÕES (CABOS + VOZ)

CAIXA LÓGICA COM VAS PARA TOMADAS BSI PARA PONTOS DE TELECOMUNICAÇÕES (CABOS + VOZ)

CAIXA SOB O PISO ELEVADO PARA REDE ELÉTRICA E REDE DE TELECOMUNICAÇÕES - MANTIDO

CAIXA ELÉTRICA COM VAS PARA TOMADAS BSI PARA PONTOS DE TELECOMUNICAÇÕES (CABOS + VOZ)

CAIXA LÓGICA COM VAS PARA TOMADAS BSI PARA PONTOS DE TELECOMUNICAÇÕES (CABOS + VOZ)

CAIXA SOB O PISO ELEVADO PARA REDE ELÉTRICA E REDE DE TELECOMUNICAÇÕES - MOVIDO

CAIXA ELÉTRICA COM VAS PARA TOMADAS BSI PARA PONTOS DE TELECOMUNICAÇÕES (CABOS + VOZ)

CAIXA LÓGICA COM VAS PARA TOMADAS BSI PARA PONTOS DE TELECOMUNICAÇÕES (CABOS + VOZ)

RACK DE TELECOMUNICAÇÕES

BACKBONE ÓPTICO

ENCAMINHAMENTO DA REDE LÓGICA - CABO UTP 4 PARES CAT-6

DUTO GALVANIZADO LEVE 4"

Estreia 300 x 50 mm

2 X Cabo telefônico CI 50 50 pares

DETALHES

Tomada RJ45

Tomada

NOTAS:

POSIÇÃO NOVA:

POSIÇÃO ATUAL

00	LEGENDA DOS PONTOS DE PISO - CORES	06/04/2023	RENATO	RENATO	DANIEL
00	EMISSION INICIAL	23/03/2023	RENATO	RENATO	DANIEL
REVISÃO	M O D I F I C A Ç Ã O	DATA	PROJETISTA	DESENHISTA	REVISOR
EQUIPE TÉCNICA GR11 - MANAUS					

ANATEL

AGÊNCIA NACIONAL
DE TELECOMUNICAÇÕES

ANATEL SEDE MANAUS
SALA PFN

3º PAVIMENTO - SALA 07

LÓGICA E TOMADAS - NOVO

BFP1AB23032023AR

LAYOUT