

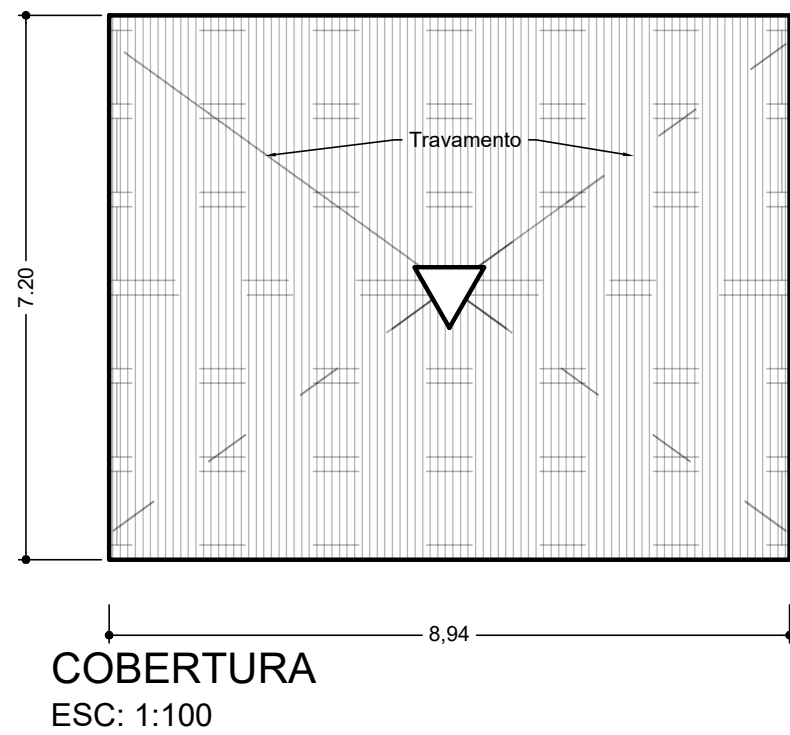
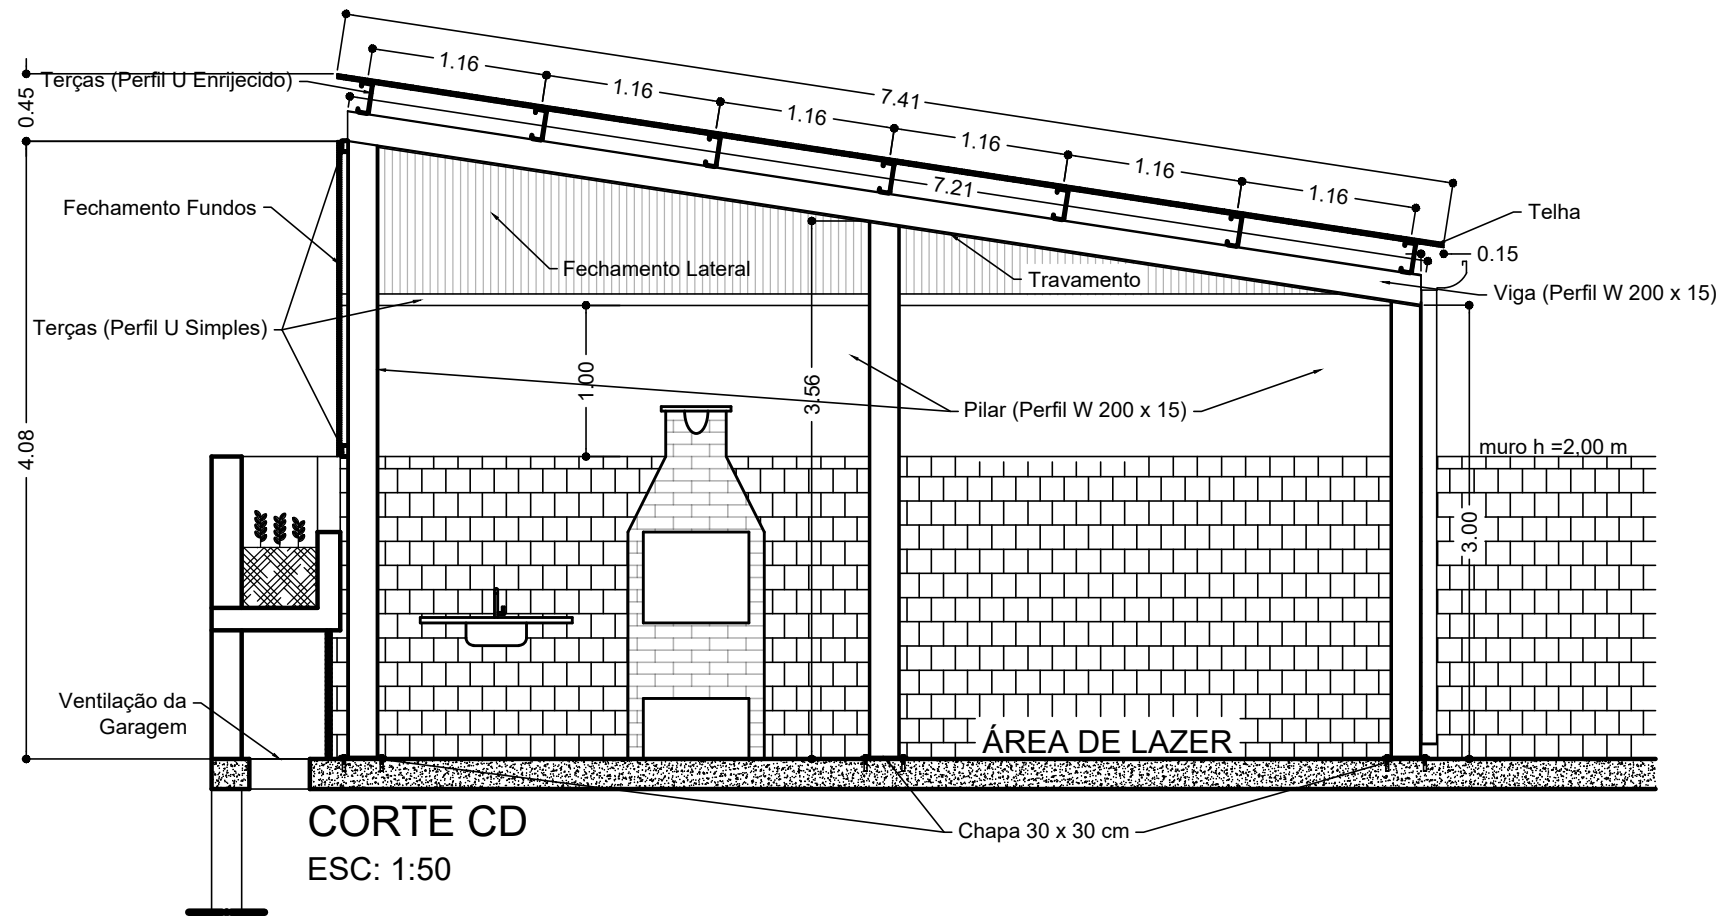
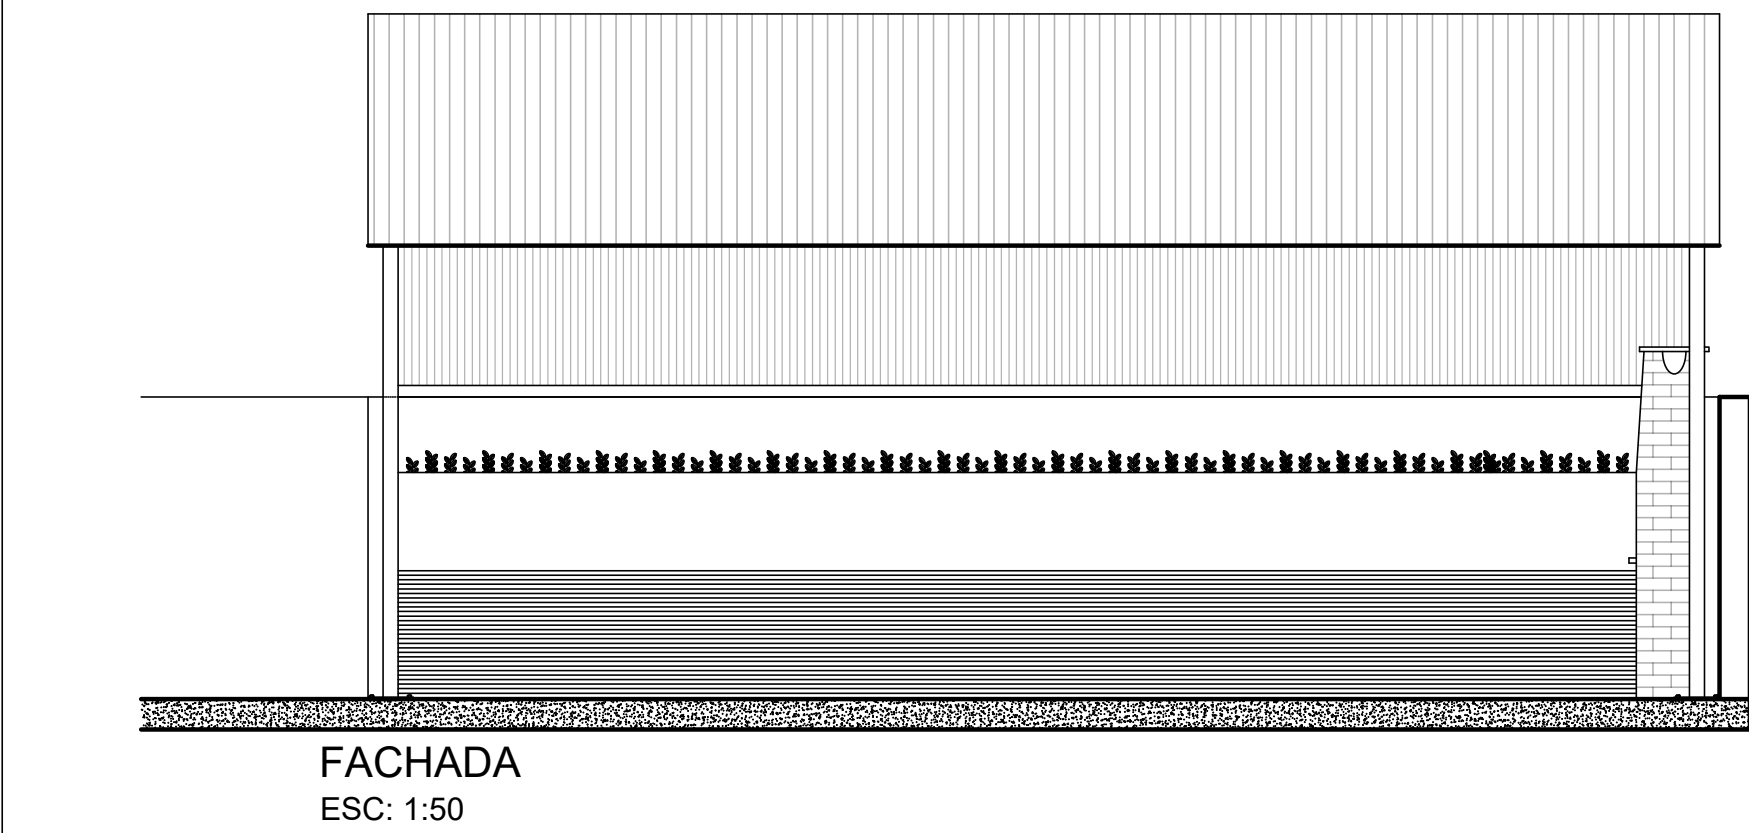
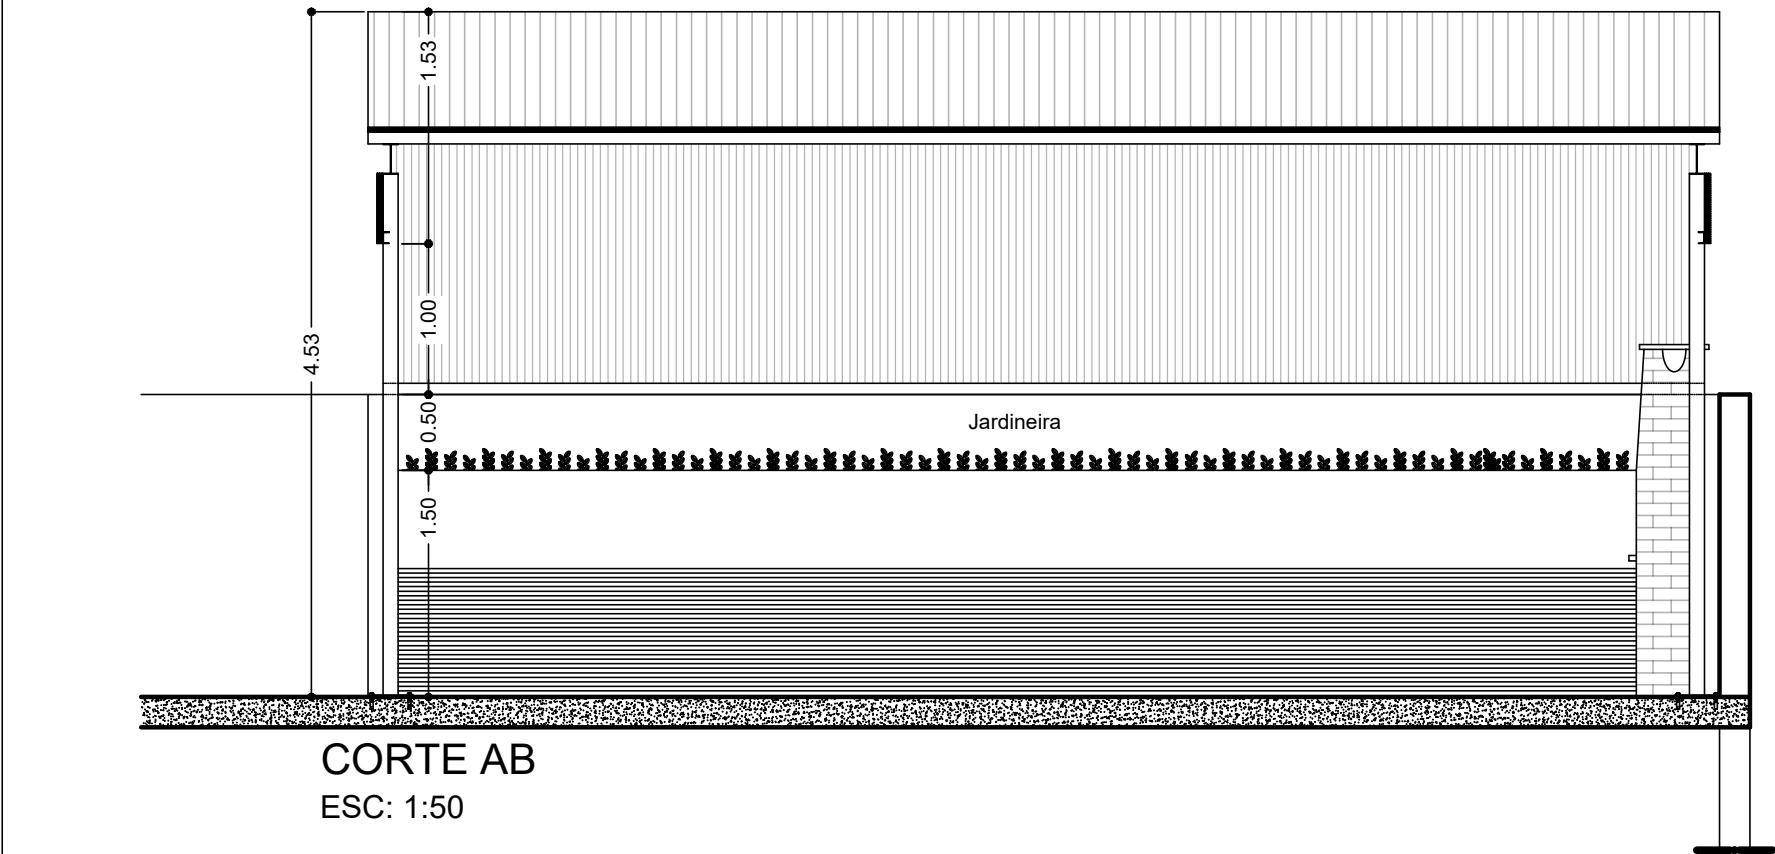


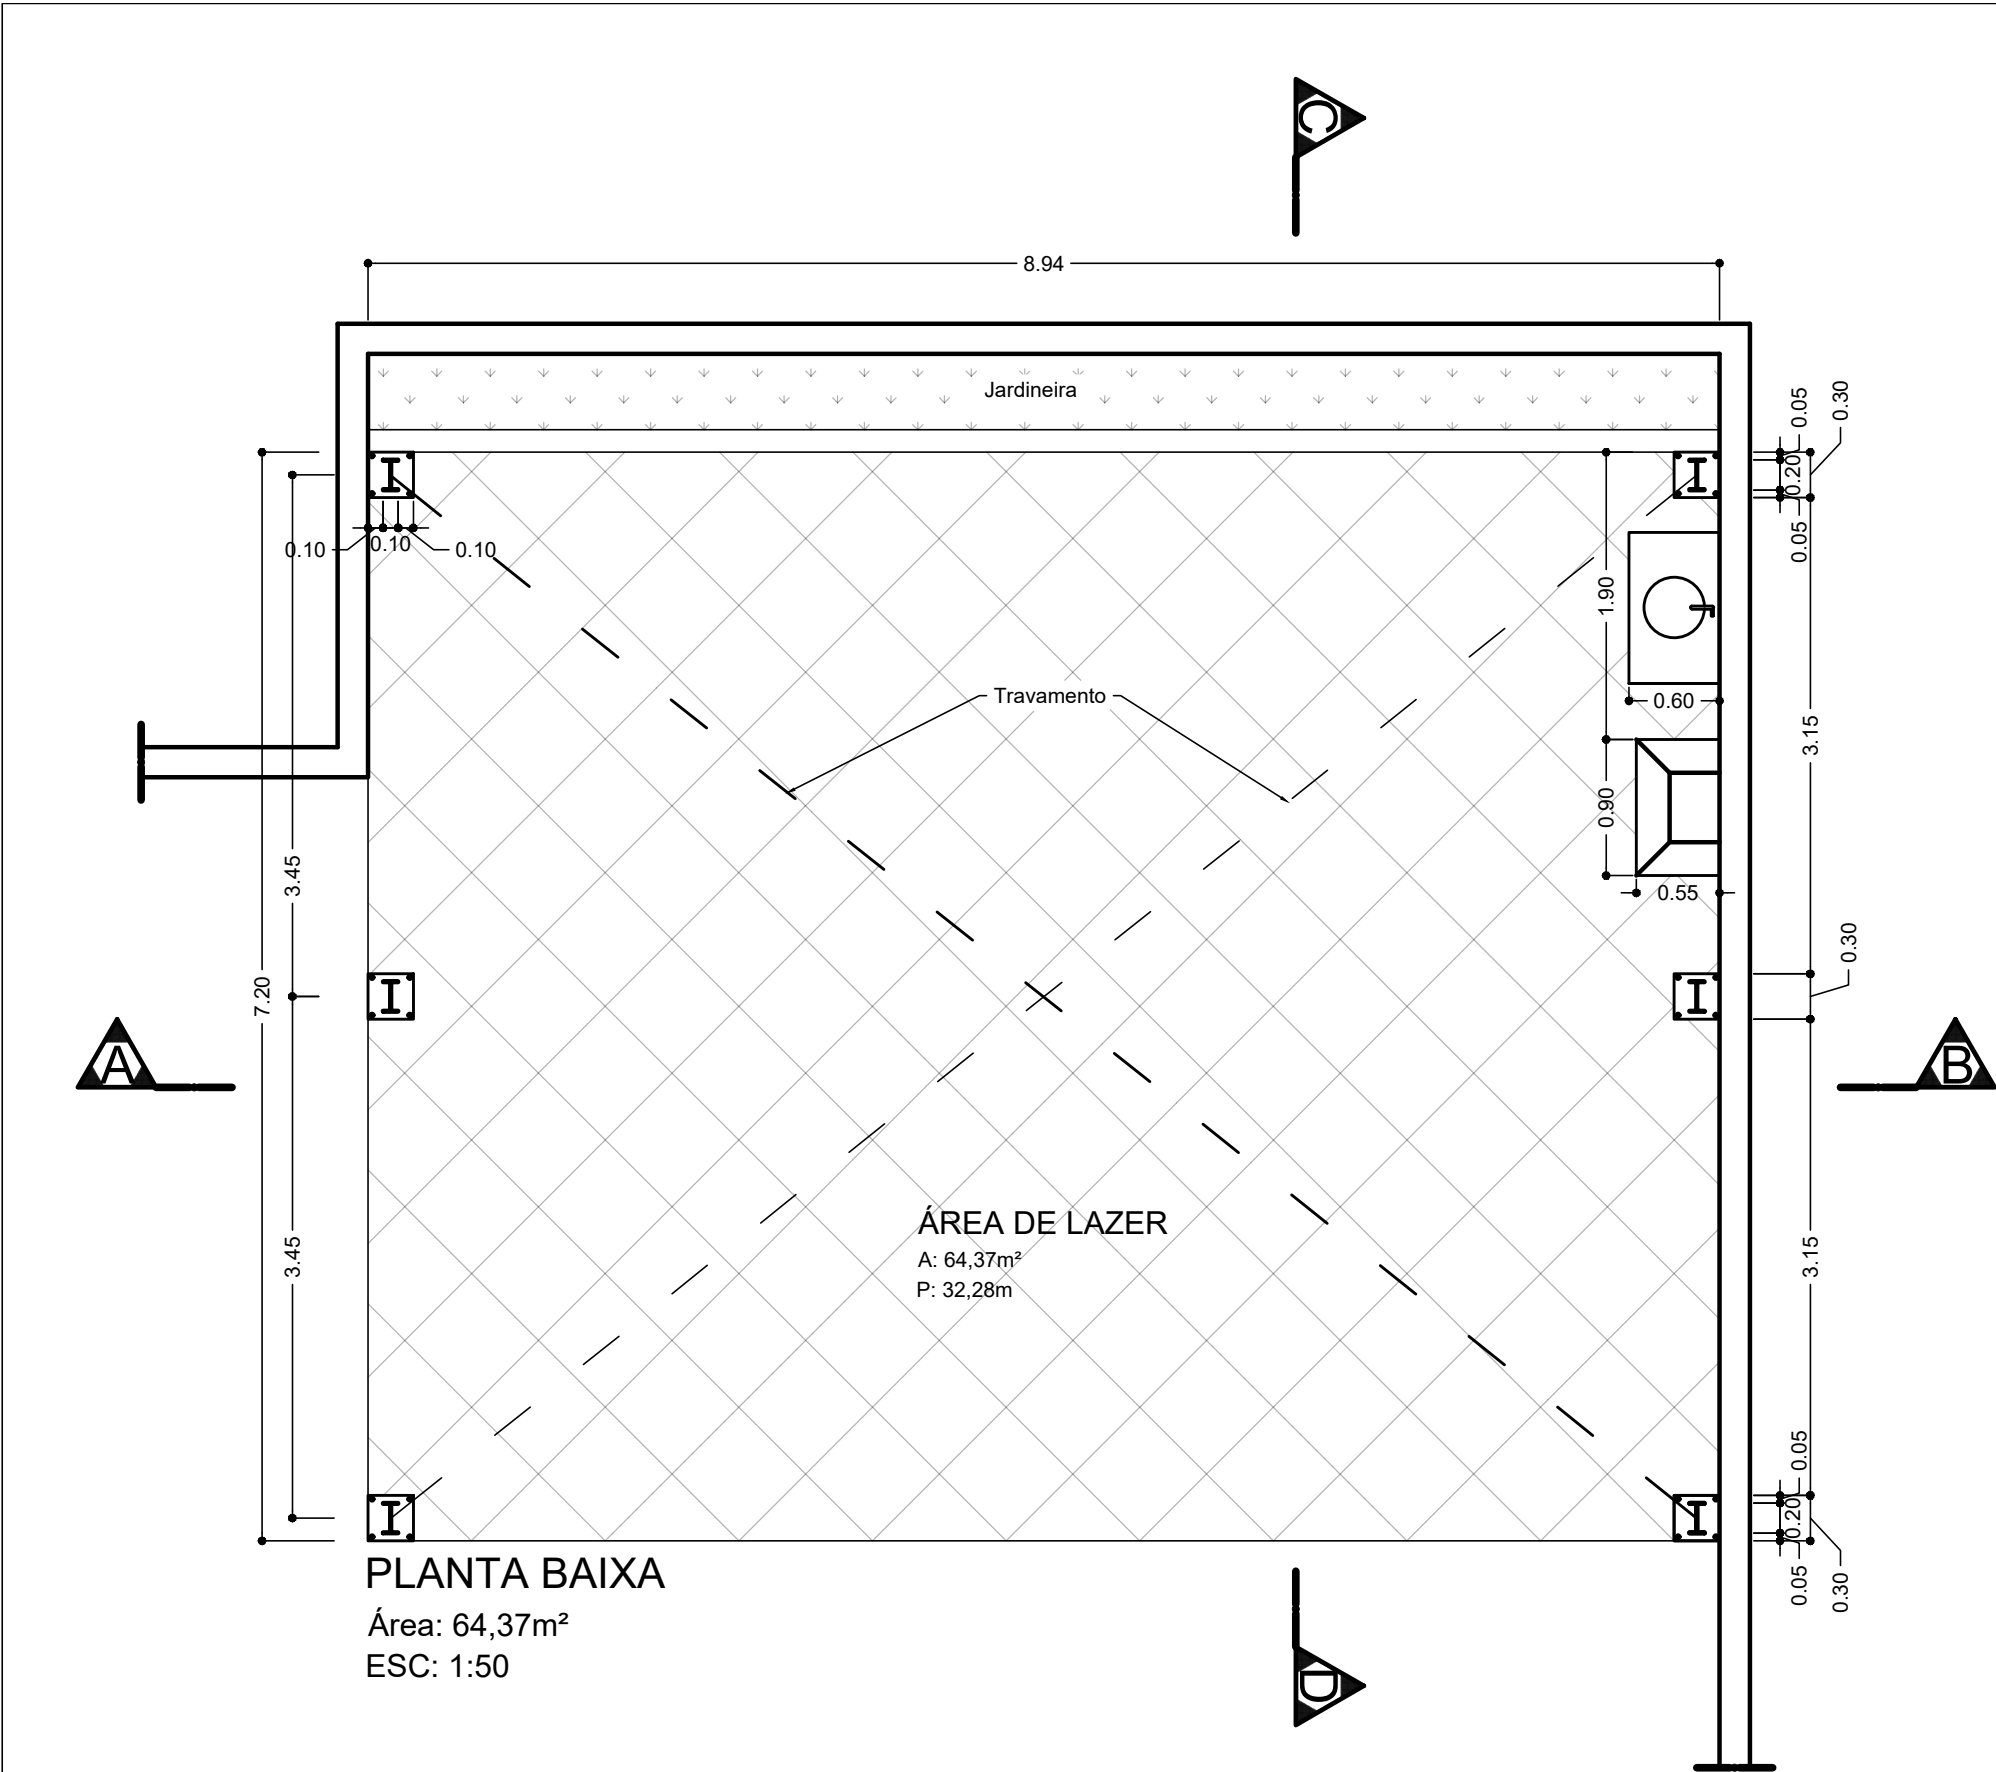

LISTA DE MATERIAIS				
ITEM	LOCAL	ESPECIFICAÇÃO	DIMENSÕES	QUANT.
Chapa de aço	Base Pilares	ASTM A36	30 X 30 cm	6 un
Parafuso Parabolt	Base Pilares	aço zincado, Tipo Chumbador	Diâmetro $\frac{3}{4}$ "	24 un
Perfil W	Pilares Finais	W200x15	Comp. = 4,072 m	2 un
Perfil W	Pilares Intermediários	W200x15	Comp. = 3,535 m	2 un
Perfil W	Pilares Frontais	W200x15	Comp. = 3,008 m	2 un
Perfil W	Vigas	W200x15	Comp. = 7,182 m	2 un
Perfil "U"	Telhado	Enrijecido	Comp. = 9,000 m	7 un
Perfil "U"	Fechamento Lateral	Simples	Comp. = 7,300 m	2 un
Perfil "U"	Fechamento Fundos	Simples	Comp. = 8,940 m	2 un
Telha	Telhado	Termoisolante	Área Livre = 66,25 m²	1 un
Telha	Fechamento Lateral	Termoisolante	Área Livre = 3,94 m²	2 un
Telha	Fechamento Fundos	Termoisolante	Área Livre = 18,68 m²	1 un
Vergalhão	Pilares das Extremidades	Aço Roscado, redondo, $\frac{3}{8}$ "	Comp. = 11,600 m	2 un

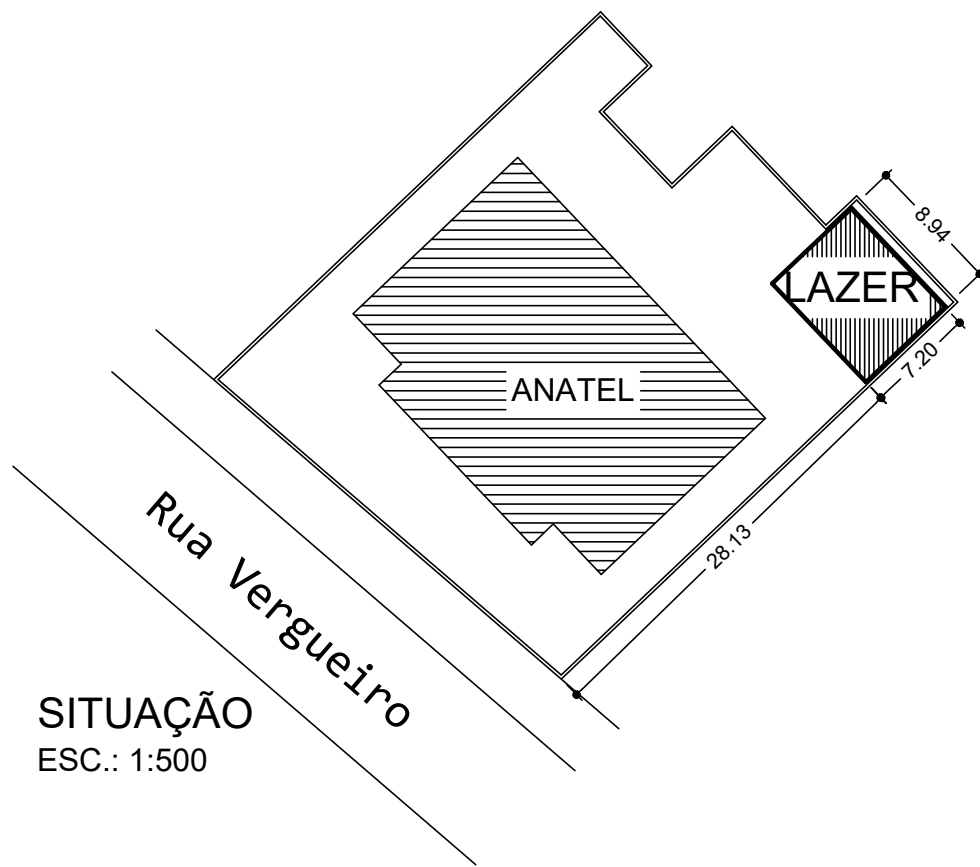

TÍTULO		PROJETO PARA	
		SUBSTITUIÇÃO DA COBERTURA DA CHURRASQUEIRA	
TIPOLOGIA		ÁREA DE LAZER	
ENDEREÇO:		RUA: Vergueiro, 3073, São Paulo / SP, 04101-300	
PROPRIETÁRIO:		Agência Nacional de Telecomunicações - ANATEL	
RESPONSÁVEL TÉCNICO:		Paulo Alves Brito - Crea - 5021839467	
OBSERVAÇÃO:		ESPECIFICAÇÃO:	
		Planta Baixa, Cortes AB e CD, Cobertura, Fachada, Localização e Situação	
		DATA:	06/10/2026
		ESCALAS:	INDICADAS
		DESENHO:	SUBS.COBS.CHUR.001.2026.0