



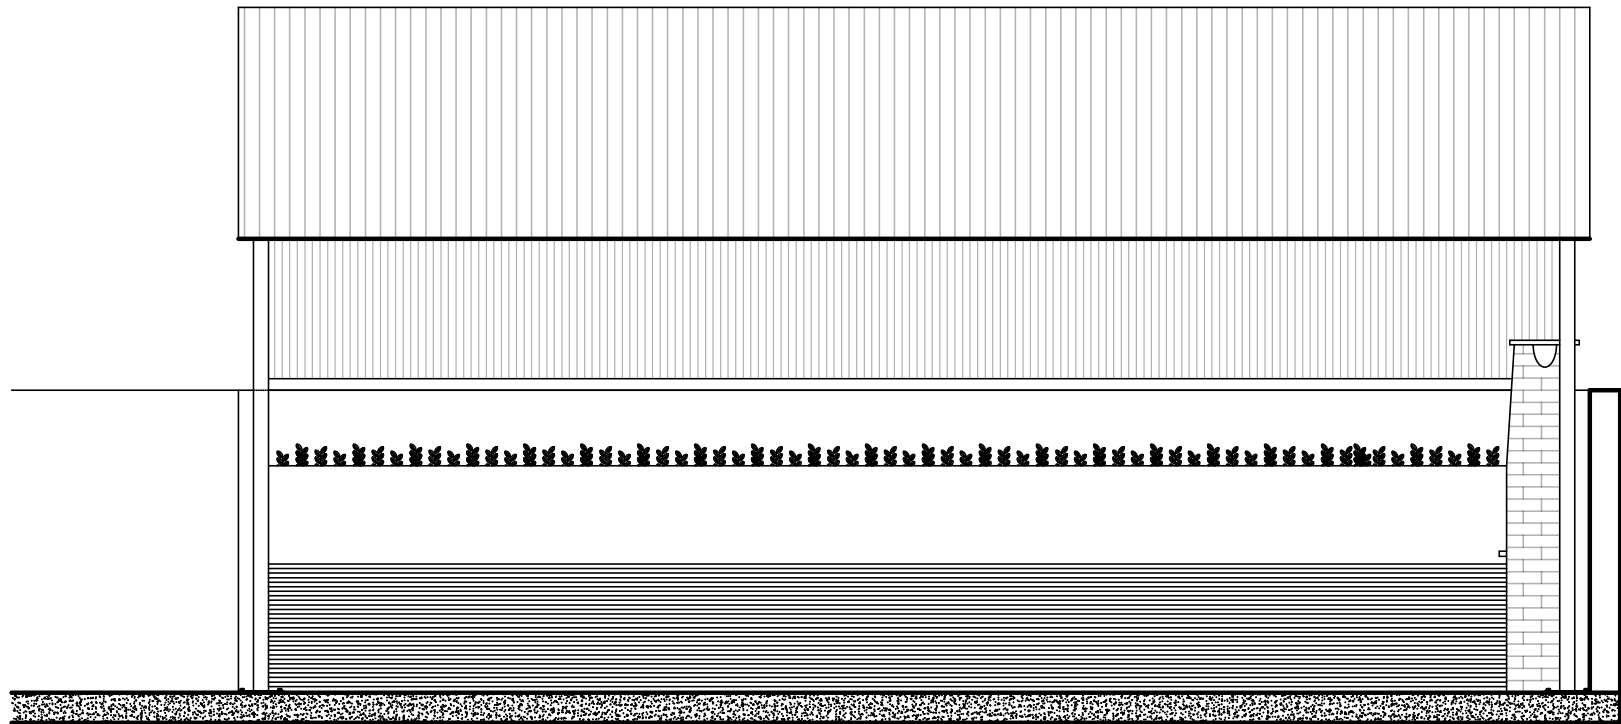


FACHADA
ESC: 1:50

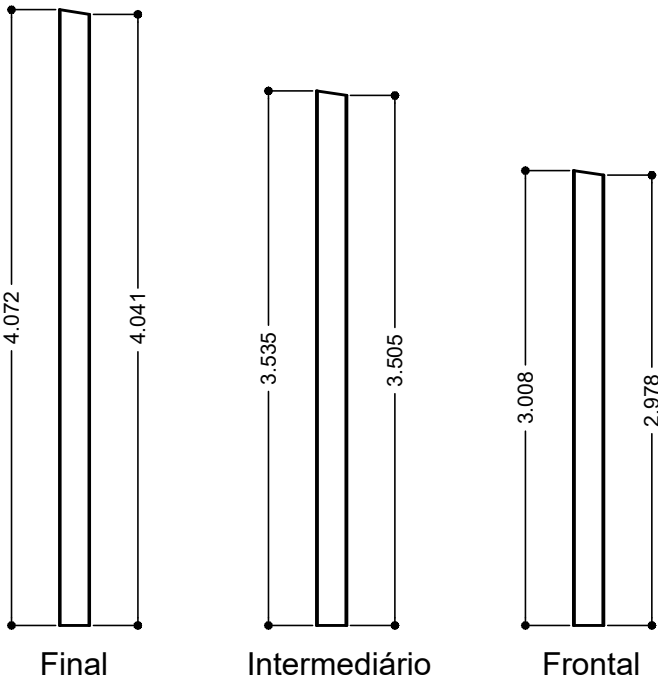

DETALHES PILARES
ESC: 1:50

LISTA DE MATERIAIS				
ITEM	LOCAL	ESPECIFICAÇÃO	DIMENSÕES	QUANT.
Chapa de aço	Base Pilares	ASTM A36	30 X 30 cm	6 un
Parafuso Parabolt	Base Pilares	aço zincado, Tipo Chumbador	Diâmetro $\frac{3}{4}$ "	24 un
Perfil W	Pilares Finais	W200x15	Comp. = 4,072 m	2 un
Perfil W	Pilares Intermediários	W200x15	Comp. = 3,535 m	2 un
Perfil W	Pilares Frontais	W200x15	Comp. = 3,008 m	2 un
Perfil W	Vigas	W200x15	Comp. = 7,182 m	2 un
Perfil "U"	Telhado	Enrijecido	Comp. = 9,000 m	7 un
Perfil "U"	Fechamento Lateral	Simples	Comp. = 7,300 m	2 un
Perfil "U"	Fechamento Fundos	Simples	Comp. = 8,940 m	2 un
Telha	Telhado	Termoisolante	Área Livre = 66,25 m²	1 un
Telha	Fechamento Lateral	Termoisolante	Área Livre = 3,94 m²	2 un
Telha	Fechamento Fundos	Termoisolante	Área Livre = 18,68 m²	1 un
Vergalhão	Pilares das Extremidades	Aço Roscado, redondo, $\frac{3}{8}$ "	Comp. = 11,600 m	2 un

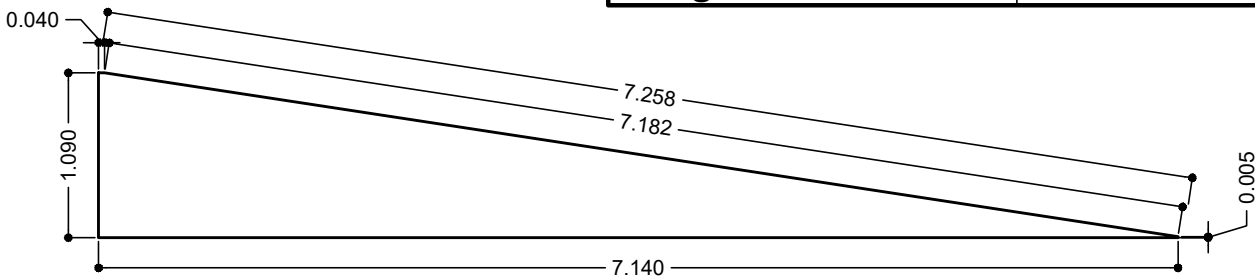

DETALHE FECHAMENTOS LATERAIS
ESC: 1:50

TÍTULO		
PROJETO PARA SUBSTITUIÇÃO DA COBERTURA DA CHURRASQUEIRA		
ESPECIFICAÇÃO: Fachada, Lista de Materiais e Detalhes	DATA:	PRANCHA 03/03
	ESCALAS: INDICADAS	
	RESPONSÁVEL TÉCNICO: Paulo Alves Brito Crea - 5021839467	