



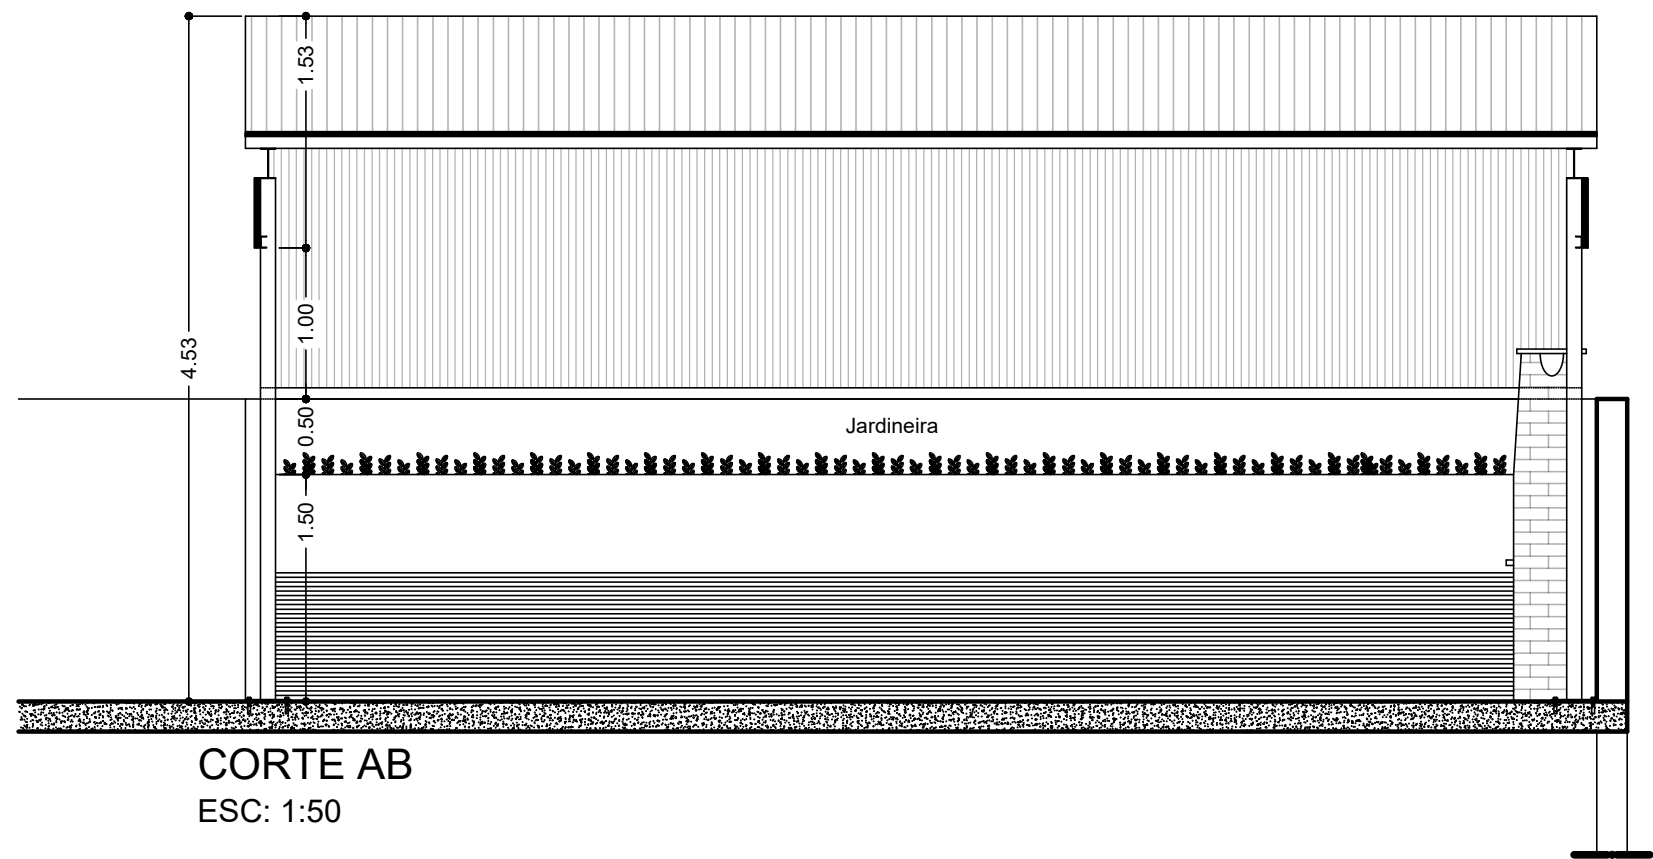


CORTE AB
ESC: 1:50

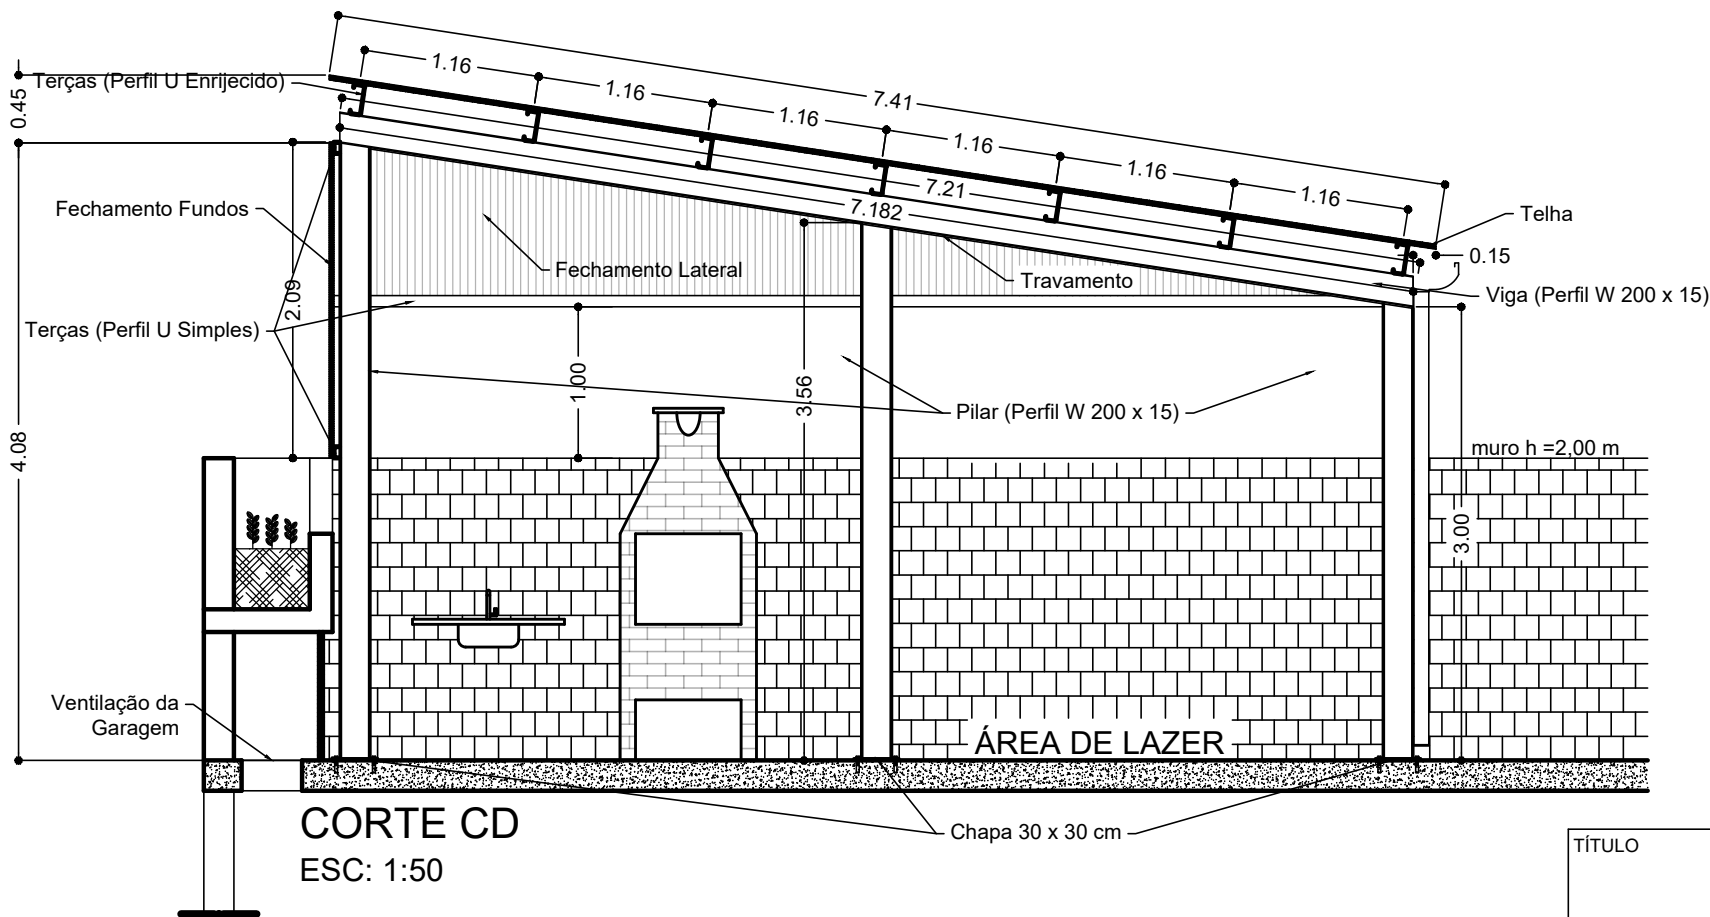

CORTE CD
ESC: 1:50



LOCALIZAÇÃO
ESC.: 1 : 2.000

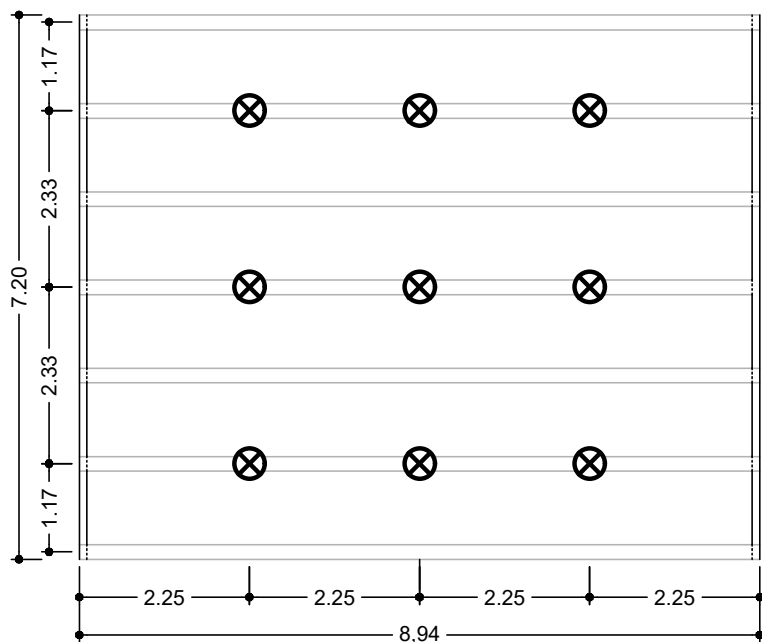

PLANTA ELÉTRICA
ESC: 1:100

TÍTULO			PROJETO PARA	
SUBSTITUIÇÃO DA COBERTURA DA CHURRASQUEIRA				
ESPECIFICAÇÃO:		DATA:	PRANCHA	
Cortes AB e CD, Localização e Planta Elétrica		ESCALAS:	02/03	
		INDICADAS		
		RESPONSÁVEL TÉCNICO:		
		Paulo Alves Brito		
		Crea - 5021839467		