


CORTE AA

ESCALA 1/125

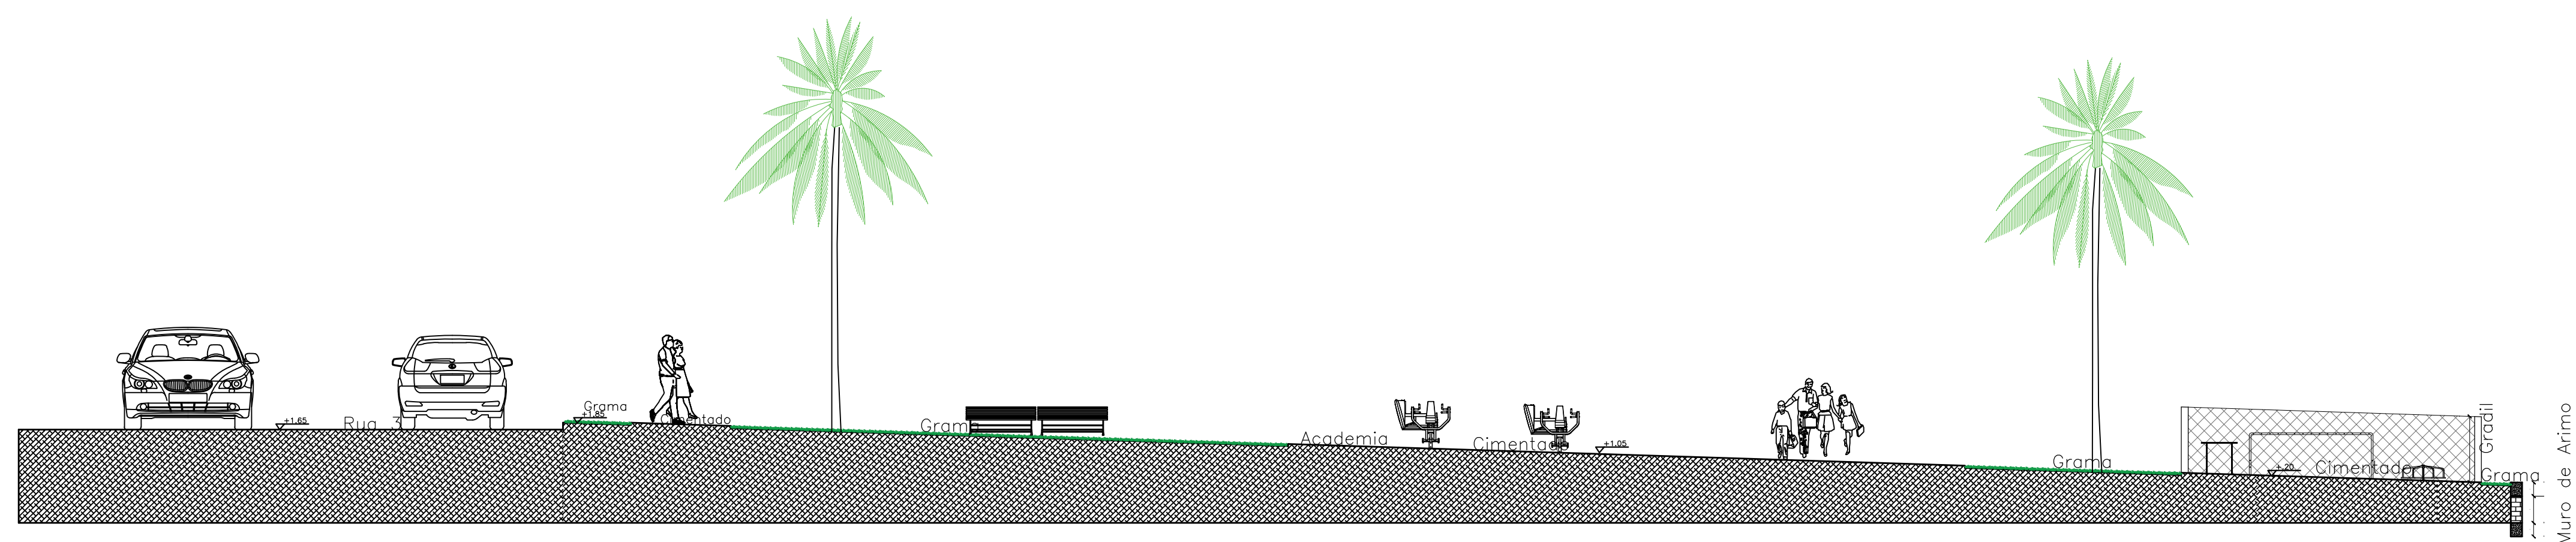

CORTE BB

PROJETO ARQUITETÔNICO




PREFEITURA MUNICIPAL DE QUIRINÓPOLIS

OBRA INSTITUCIONAL

Avenida das Nações Unidas Quadra N Lote 02 - Bairro Tonico Bento
QUIRINÓPOLIS - GOIÁS, CEP: 75860-000

PREFEITURA MUNICIPAL DE QUIRINÓPOLIS
CNPJ 02.056.737/0001-51

LETICIA MOSCONI SOARES
CREA-GO 1015408621D-GO

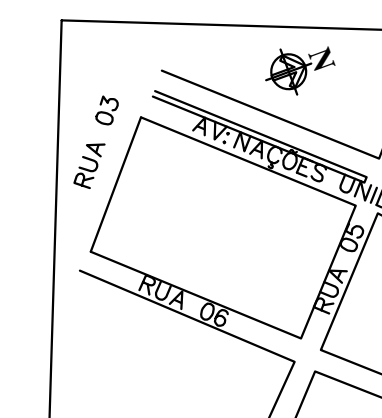

ÁREA DO TERRENO	ÁREA CONSTRUÍDA
1.570,71 m²	1.570,71 m²

ESCALA	DATA
INDICADA	SETEMBRO/2021

CORTES AA E CORTES BB

PRANCHA:

4/4