


AVENIDA NAÇÕES UNIDAS

RUA 6


PLANTA ARQUITETÔNICA

DETALHAMENTO MURO DE ARRIMO

Estaca Armada
S/ Escala

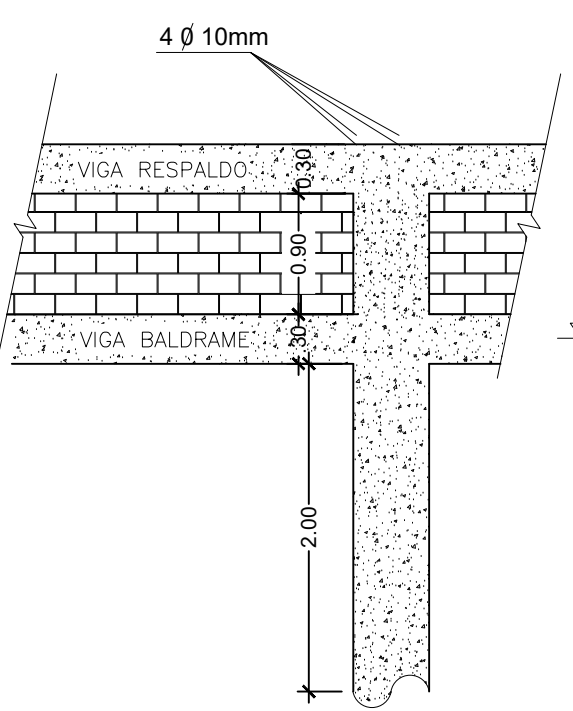


Pilar P1 até P19
S/ Escala

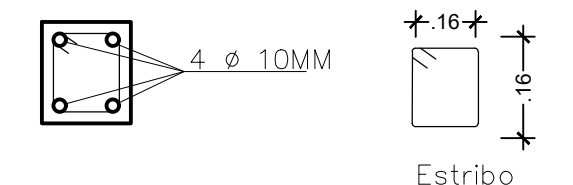


Estribo: Ø 5.0mm cada 15cm - 10unidades por pilar.


Representação Pilar
S/ Escala

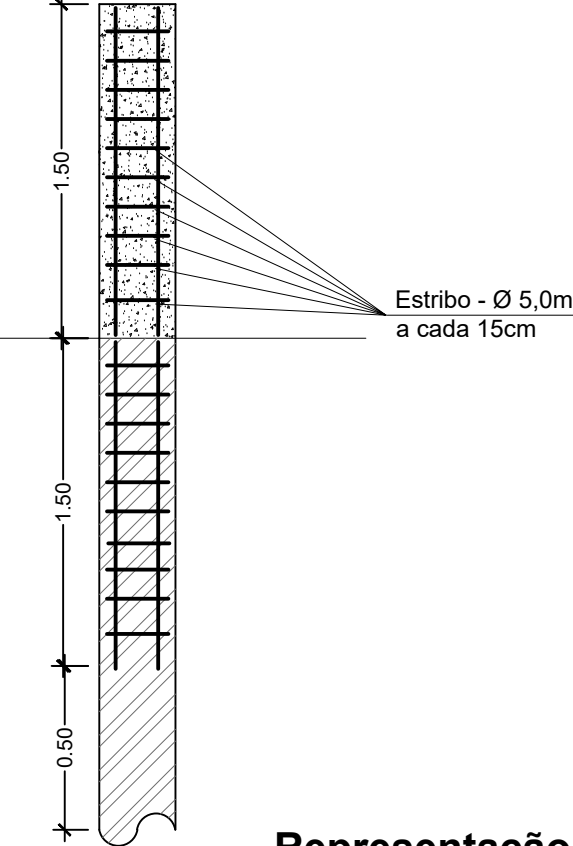


Representação da Viga Baldrame e Viga de Respaldo

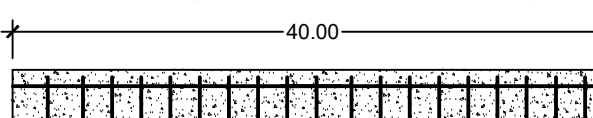

Estribo: Ø 5.0mm cada 15cm (267 unidades)

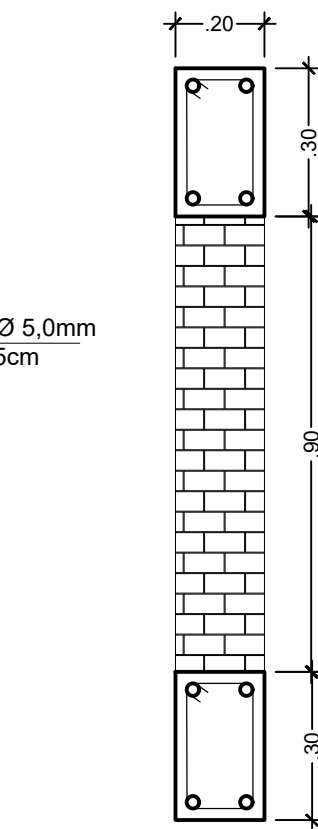


Viga Baldrame e Viga de Respaldo
S/ Escala

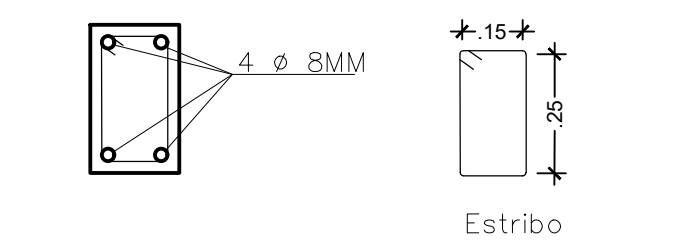


Estribo: Ø 5.0mm cada 15cm

DETALHAMENTO GUARDA CORPO

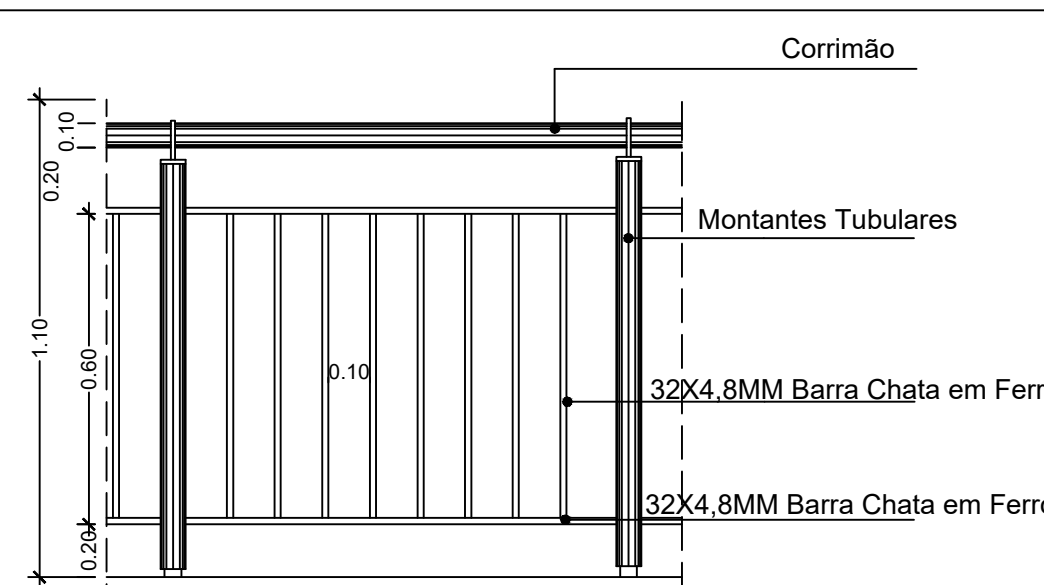

VISTA FRONTAL GUARDA CORPO
S/ Escala

DETALHAMENTO RAMPA ACESSIBILIDADE

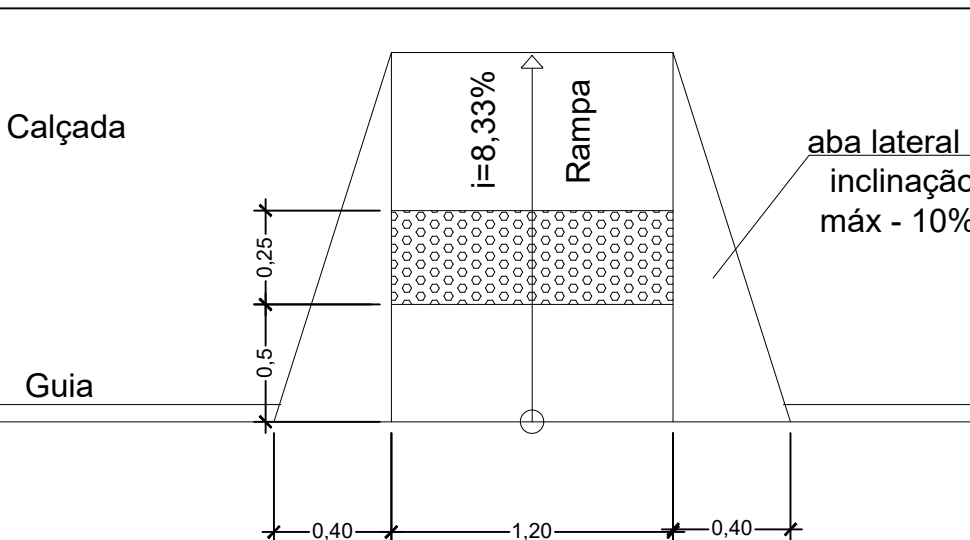

VISTA FRONTAL RAMPA DE ACESSIBILIDADE
S/ Escala

PROJETO ARQUITETÔNICO




PREFEITURA MUNICIPAL DE QUIRINÓPOLIS

OBRA INSTITUCIONAL

Avenida das Nações Unidas Quadra N Lote 02 - Bairro Tonico Bento
QUIRINÓPOLIS - GOIÁS, CEP: 75860-000

PREFEITURA MUNICIPAL DE QUIRINÓPOLIS
CNPJ 02.056.737/0001-51

LETICIA MOSCONI SOARES
CREA-GO 1015408621D-GO

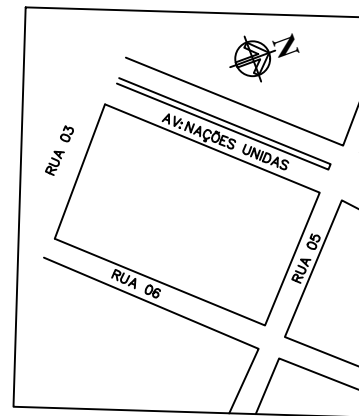

ÁREA DO TERRENO
1.570,71 m²

ÁREA CONSTRUÍDA
1.570,71 m²

ESCALA
1/100

DATA
SETEMBRO/2021

PLANTA ARQUITETÔNICA

PRANCHA:
1/4