




2D: COBERTURA

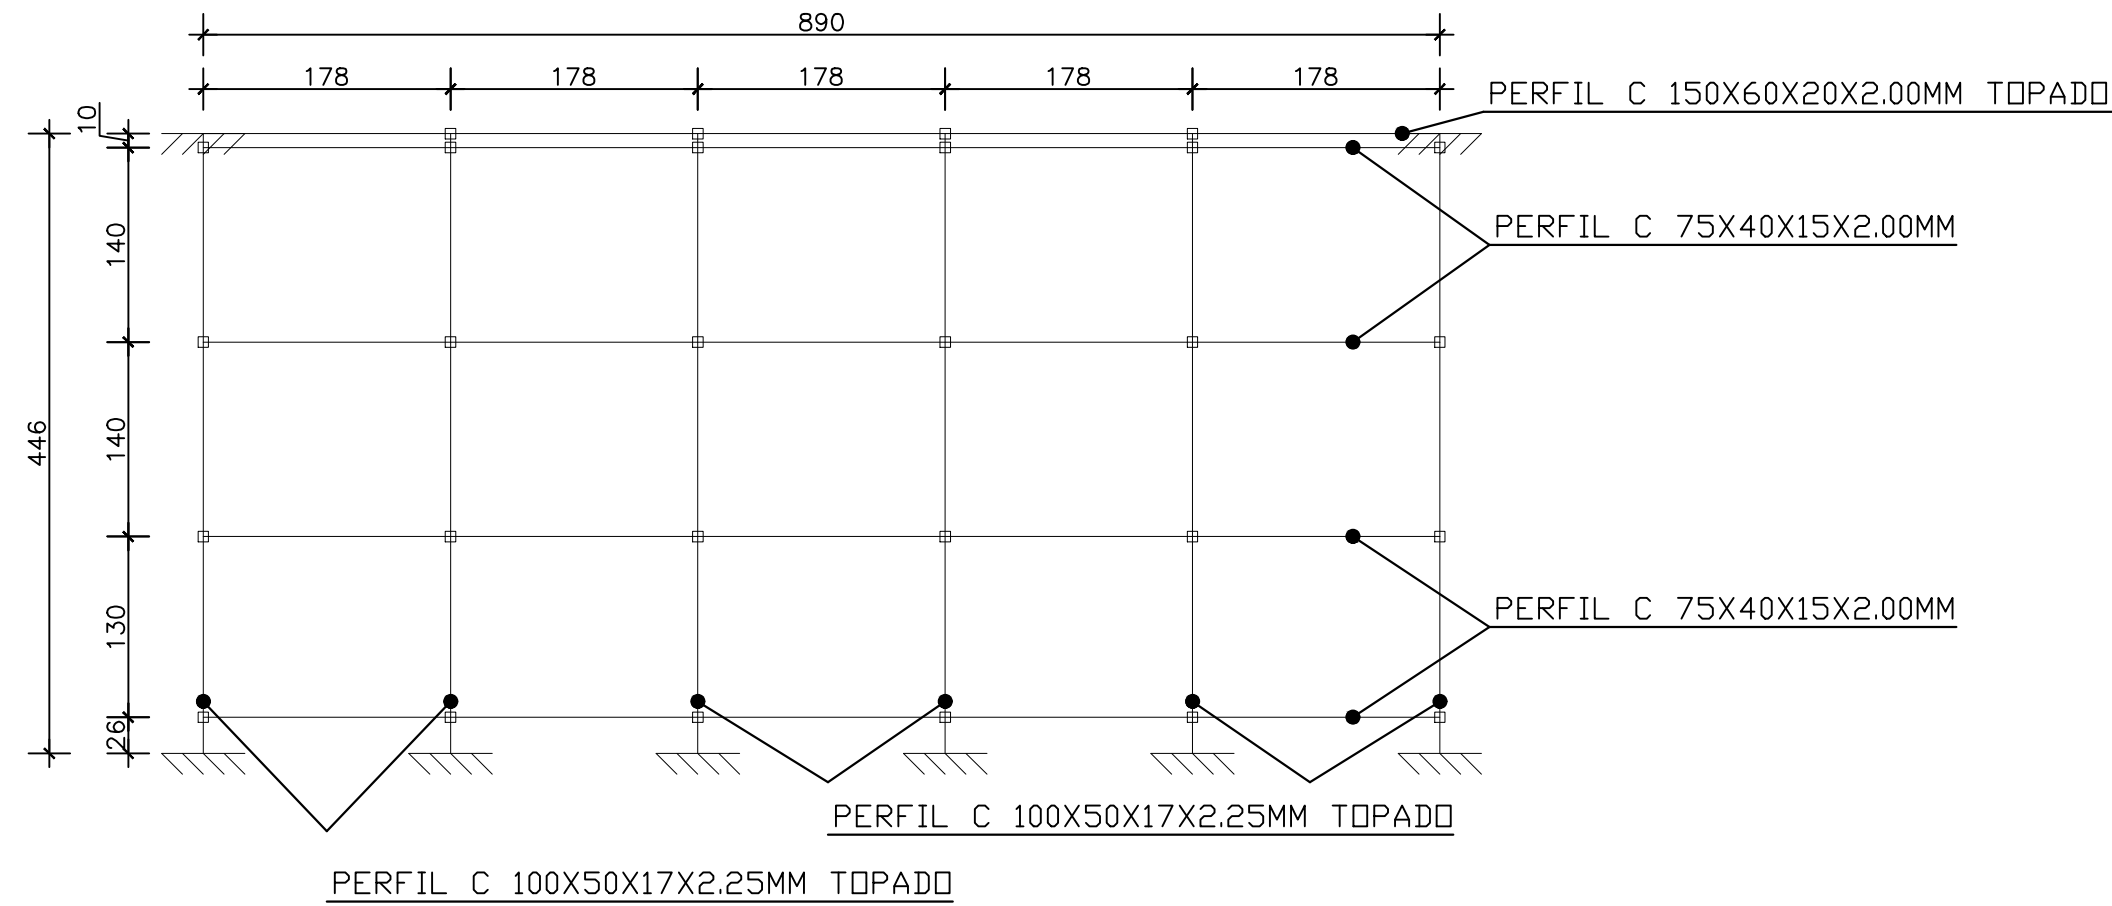

2D: CORTE 01

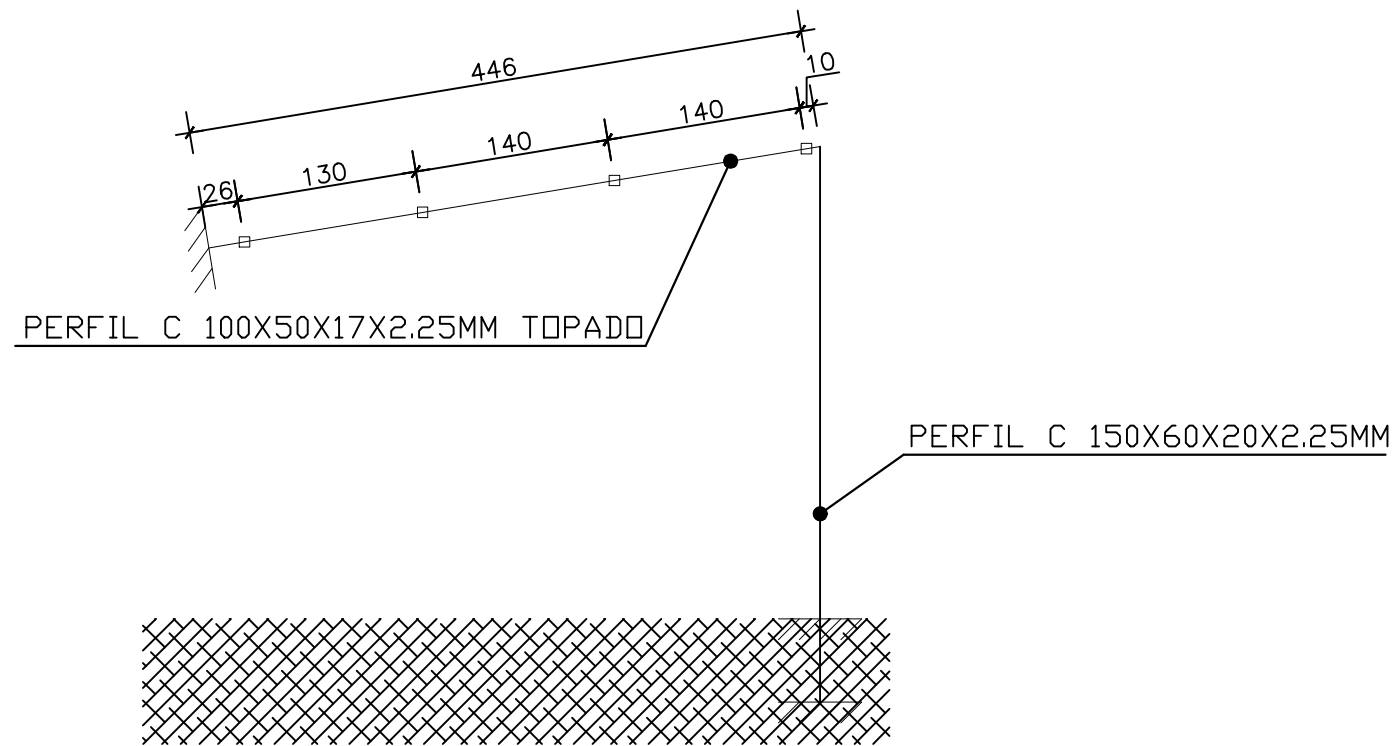

3D

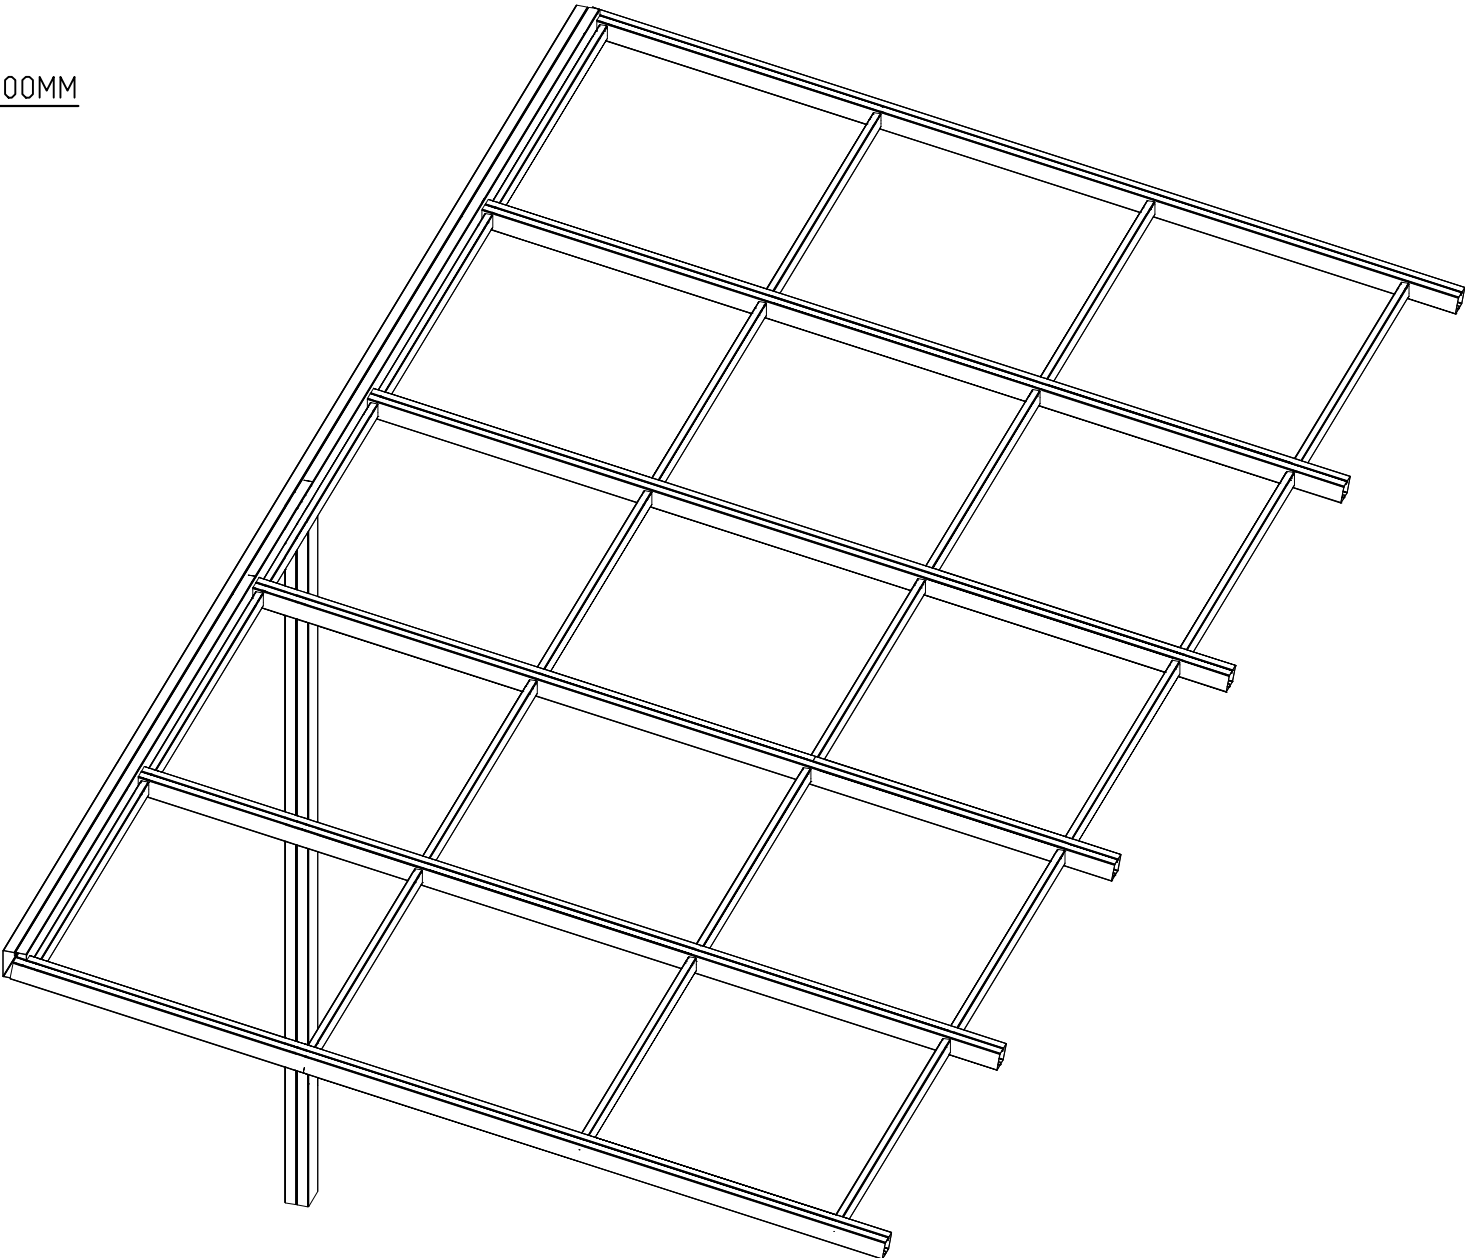

1.1.1.1.- Tabela resumo

Tabela resumo												
Material			Perfil	Comprimento			Volume			Peso		
Tipo	Designação	Série		Perfil (m)	Série (m)	Material (m)	Perfil (m³)	Série (m³)	Material (m³)	Perfil (kg)	Série (kg)	Material (kg)
Aço dobrado	A-36	C	C75X40X15X2.00	35.600			0.012			95.98		
			C100X50X17X2.25, Caixa dupla soldada	26.761			0.026			207.09		
			C150X60X20X2.00, Caixa dupla soldada	12.900			0.015			120.19		
				75.261		75.261	0.054		0.054	423.27		423.27

SECRETARIA DE ENGENHARIA		OBSERVACIONES
ESTRUTURA METÁLICA 39.70M ²		ESCALA: 1/100
ENG:		DATA: 27/03/2023
DESCRIÇÃO: COBERTURA DE SAÍDA DA QUADRA DE ESPORTES		