




2D: COBERTURA

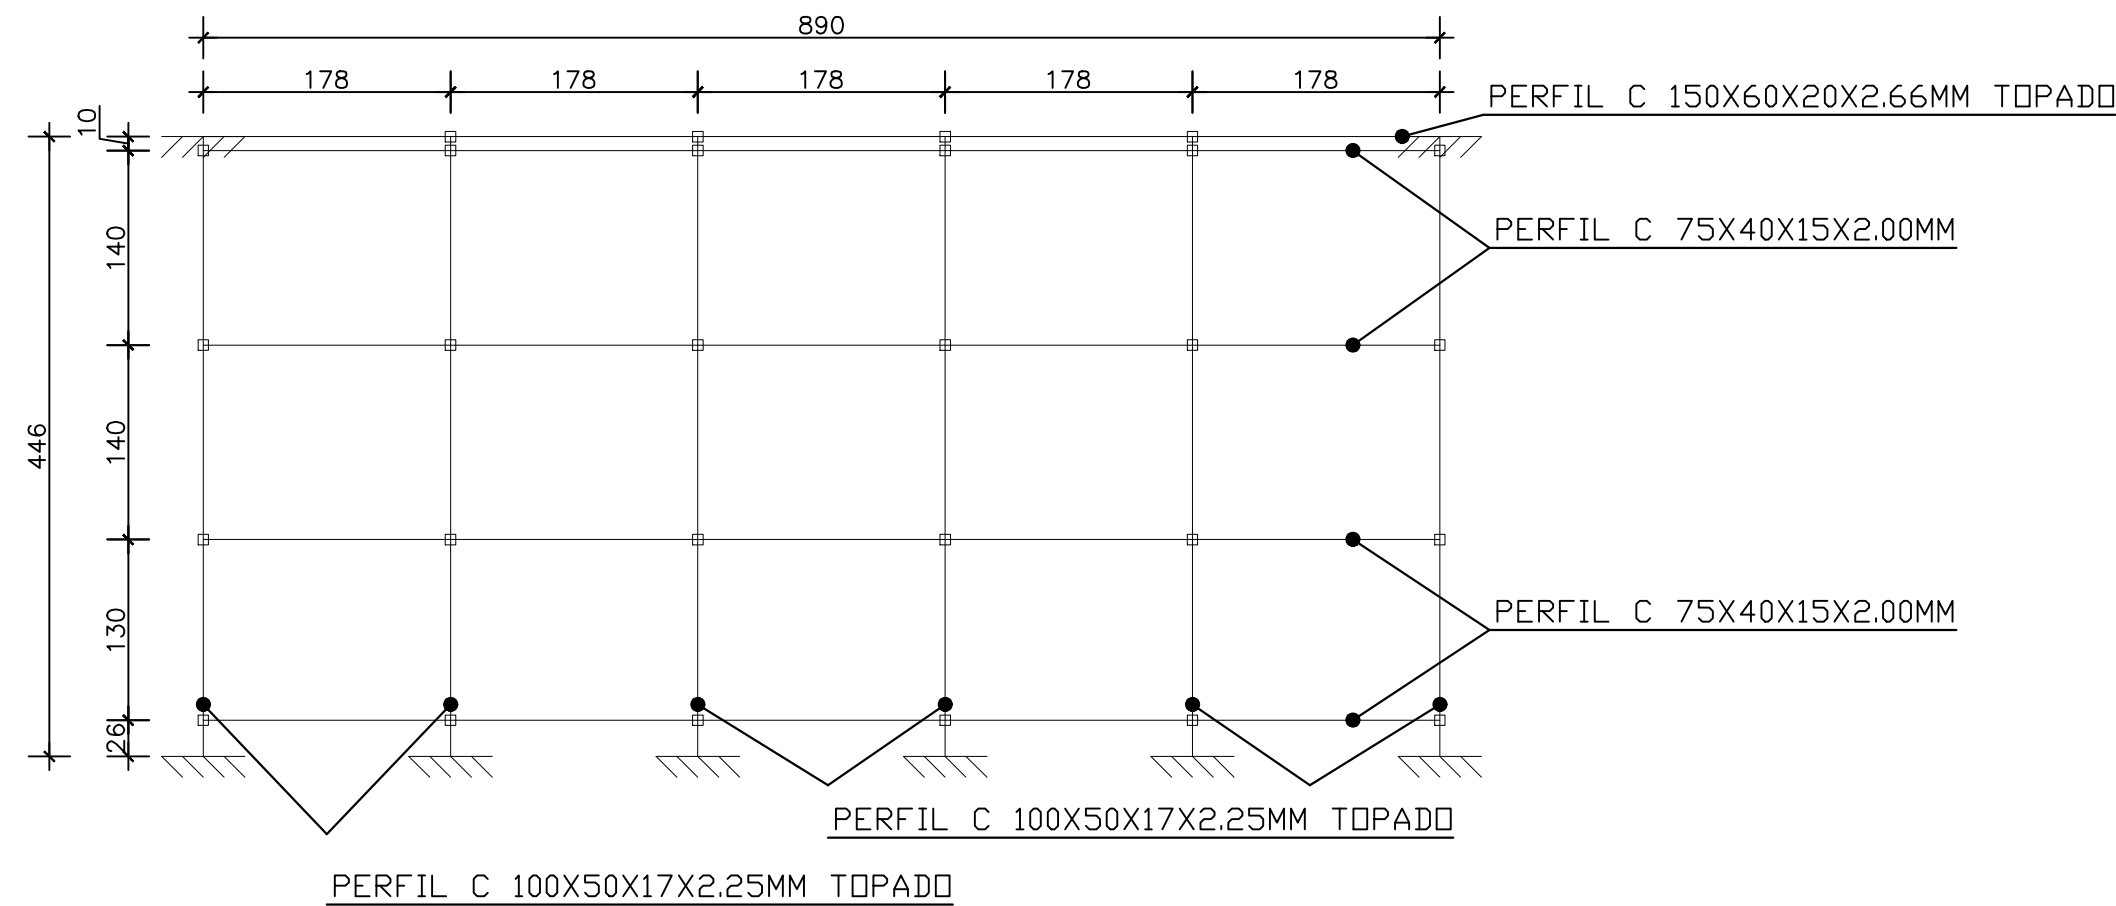

3D

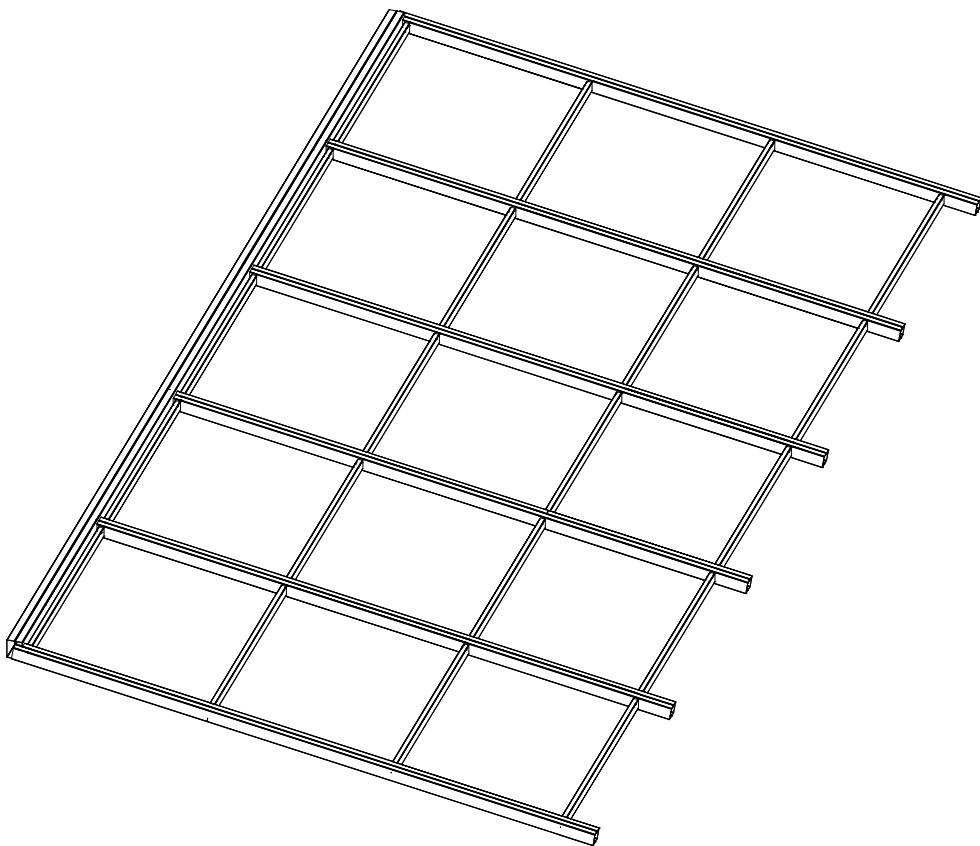

2D: CORTE 01

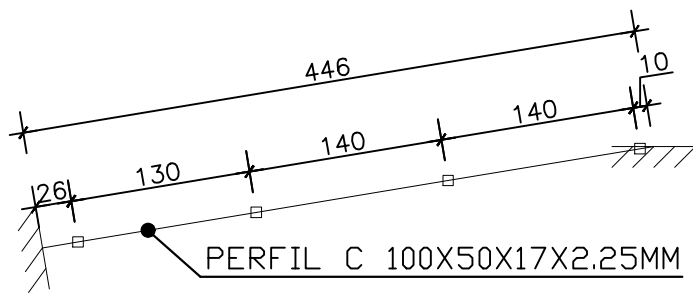

1.1.1.1.- Tabela resumo

Tabela resumo												
Material		Série	Perfil	Comprimento			Volume			Peso		
Tipo	Designação			Perfil (m)	Série (m)	Material (m)	Perfil (m³)	Série (m³)	Material (m³)	Perfil (kg)	Série (kg)	Material (kg)
Aço dobrado	A-36	C	C75X40X15X2.00	35.800	71.461	71.461	0.012	0.053	0.053	96.52	412.28	412.28
			C100X50X17X2.25, Caixa dupla soldada	26.761			0.026			207.09		
			C150X60X20X2.66, Caixa dupla soldada	8.900			0.014			108.66		

OBSERVACIONES	
SECRETARIA DE ENGENHARIA	
ENG:	ESTRUTURA METÁLICA 39.70M ²
	ESCALA: 1/100
	DATA: 27/03/2023
DESCRIÇÃO: COBERTURA DE SAÍDA DA QUADRA DE ESPORTES	