

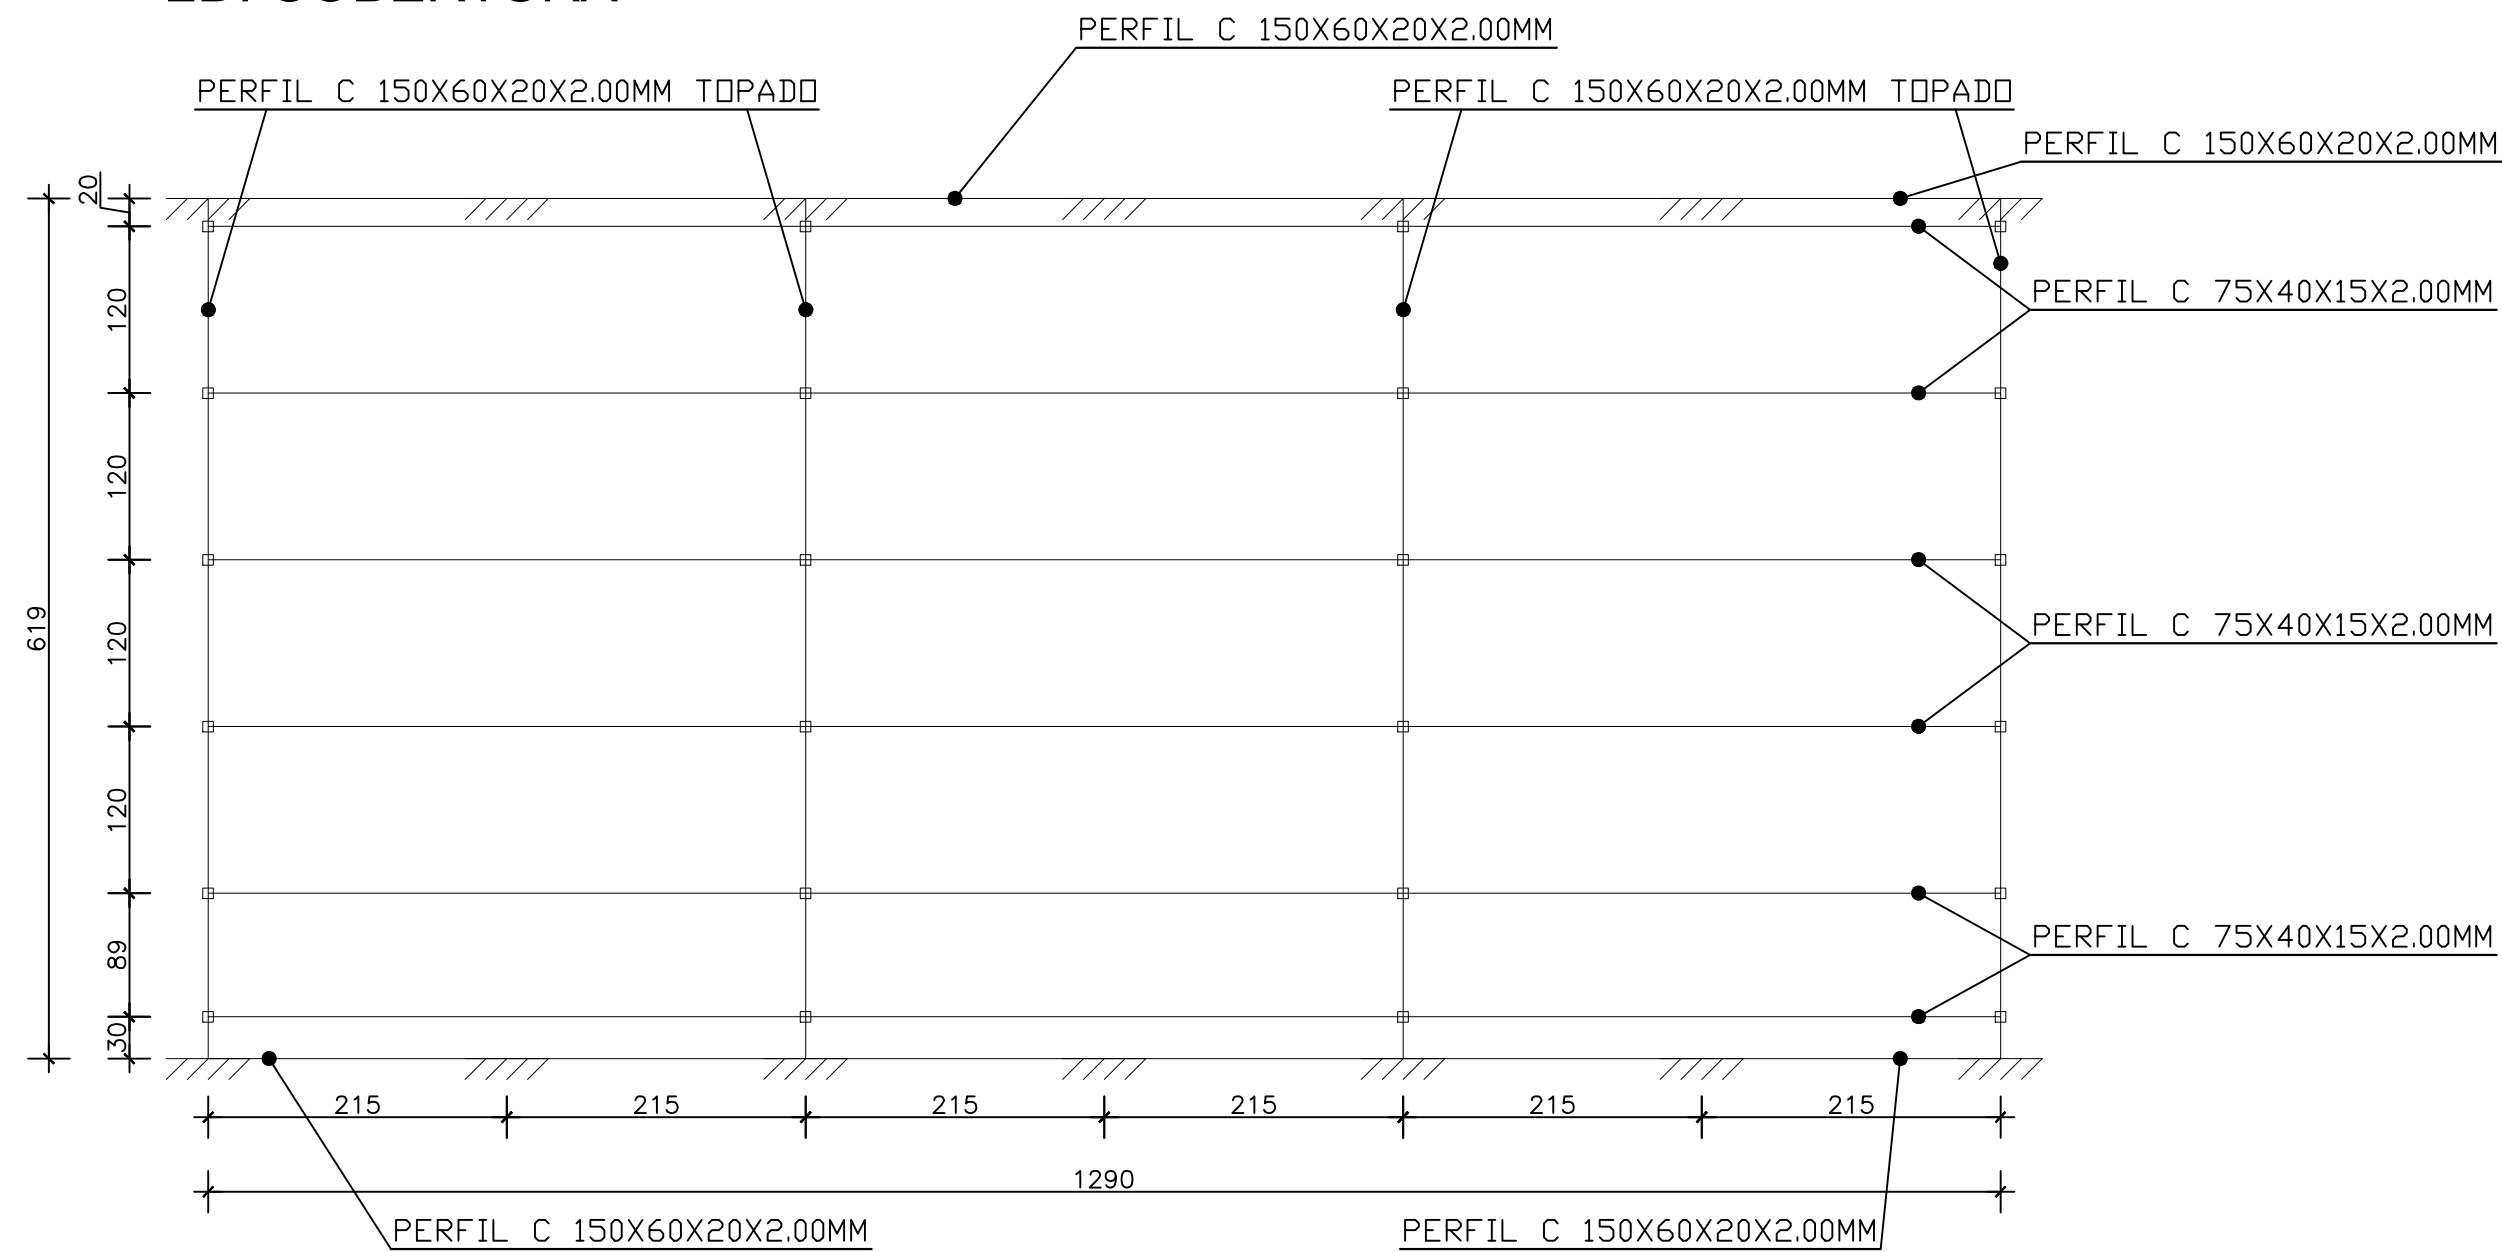


2D: COBERTURA

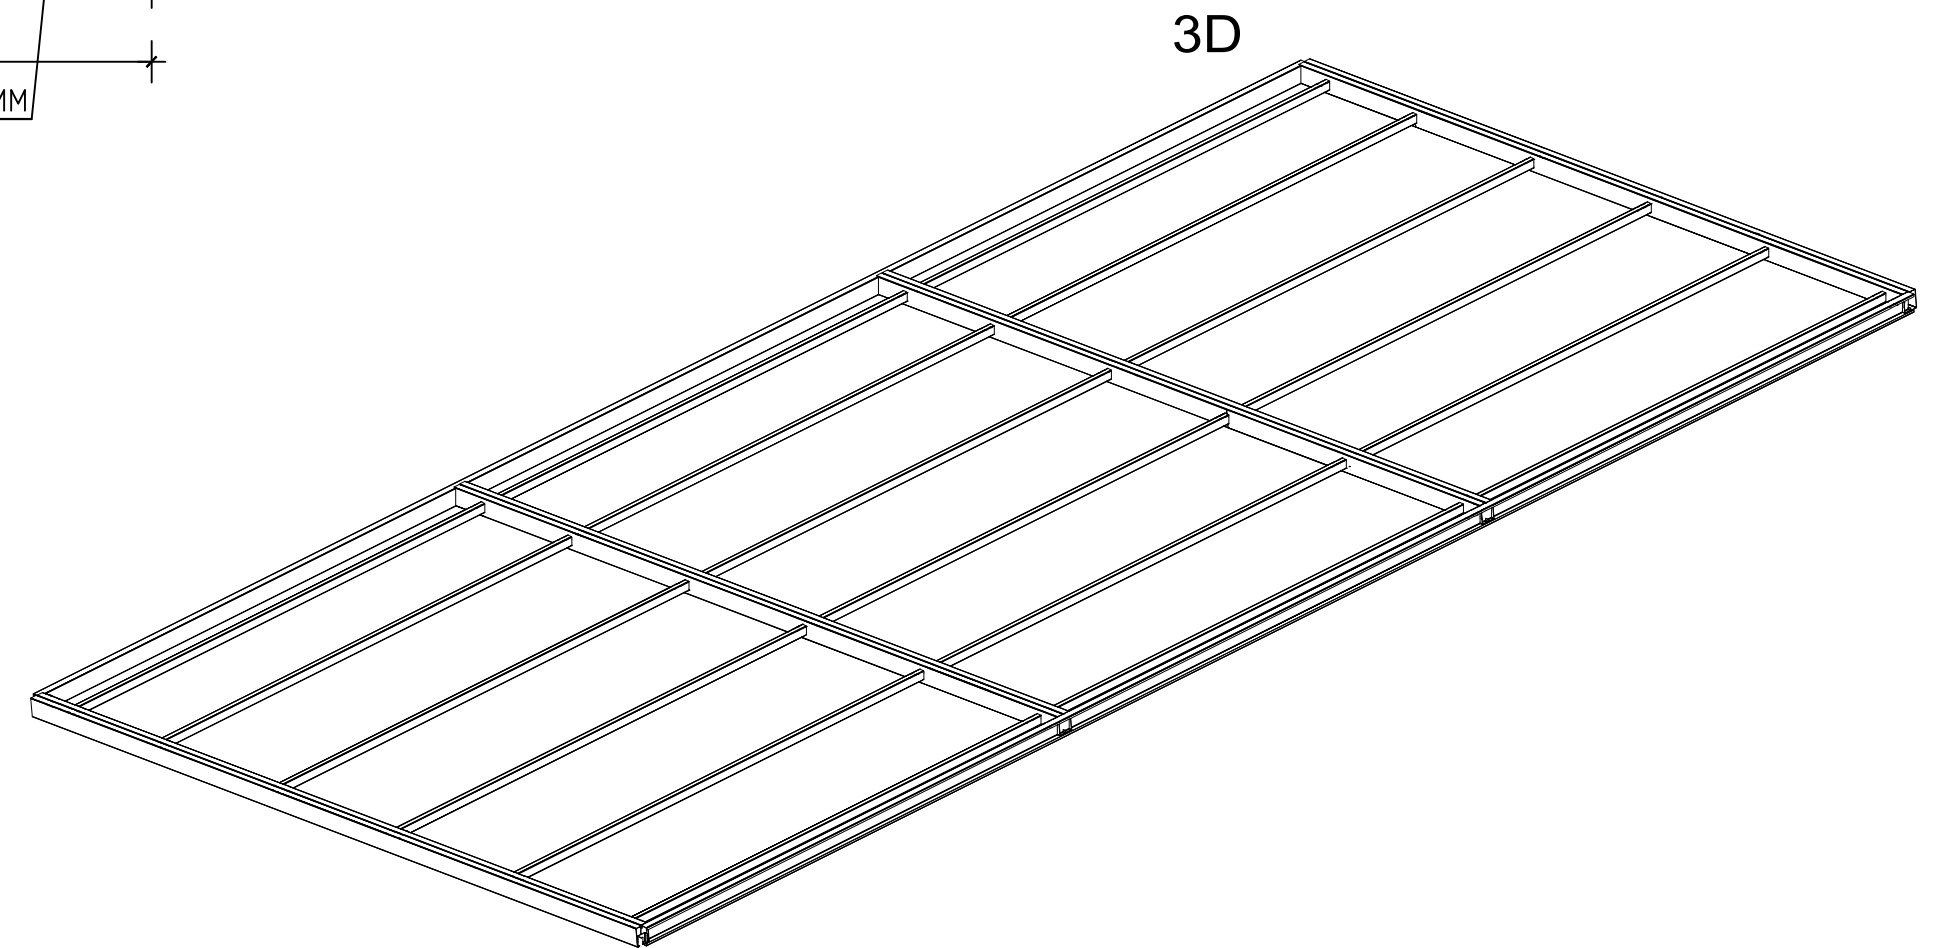

////
PASSANTE 10MM PORCA E ARRUELA

2D: CORTE 01

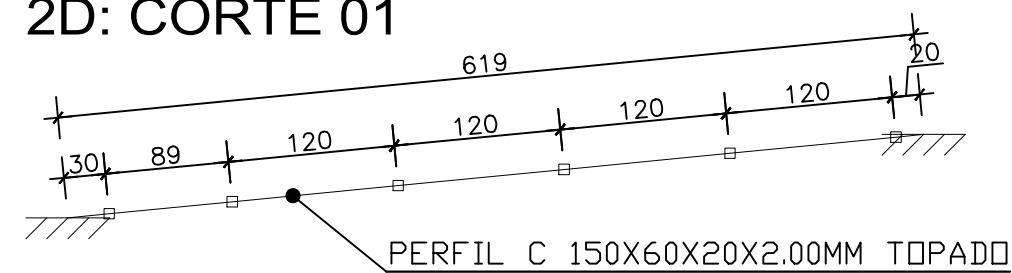

1.1.1.1.- Tabela resumo

Tabela resumo												
Material		Série	Perfil	Comprimento			Volume			Peso		
Tipo	Designação			Perfil (m)	Série (m)	Material (m)	Perfil (m³)	Série (m³)	Material (m³)	Perfil (kg)	Série (kg)	Material (kg)
Aço dobrado	A-36	C	C150X60X20X2.00, Caixa dupla soldada	24.757			0.029			230.66		
			C75X40X15X2.00	77.400			0.027			208.68		
			C150X60X20X2.00	25.800			0.015			120.19		
					127.957			0.071		559.54		
						127.957			0.071			559.54

SECRETARIA DE ENGENHARIA		OBSERVAÇÕES
		ESCALA: 1/100 DATA: 27/03/2023
ESTRUTURA METÁLICA 79,85M²		
ENG:		
DESCRIÇÃO: COBERTURA ENTRADA E SAÍDA DE ALUNOS		