


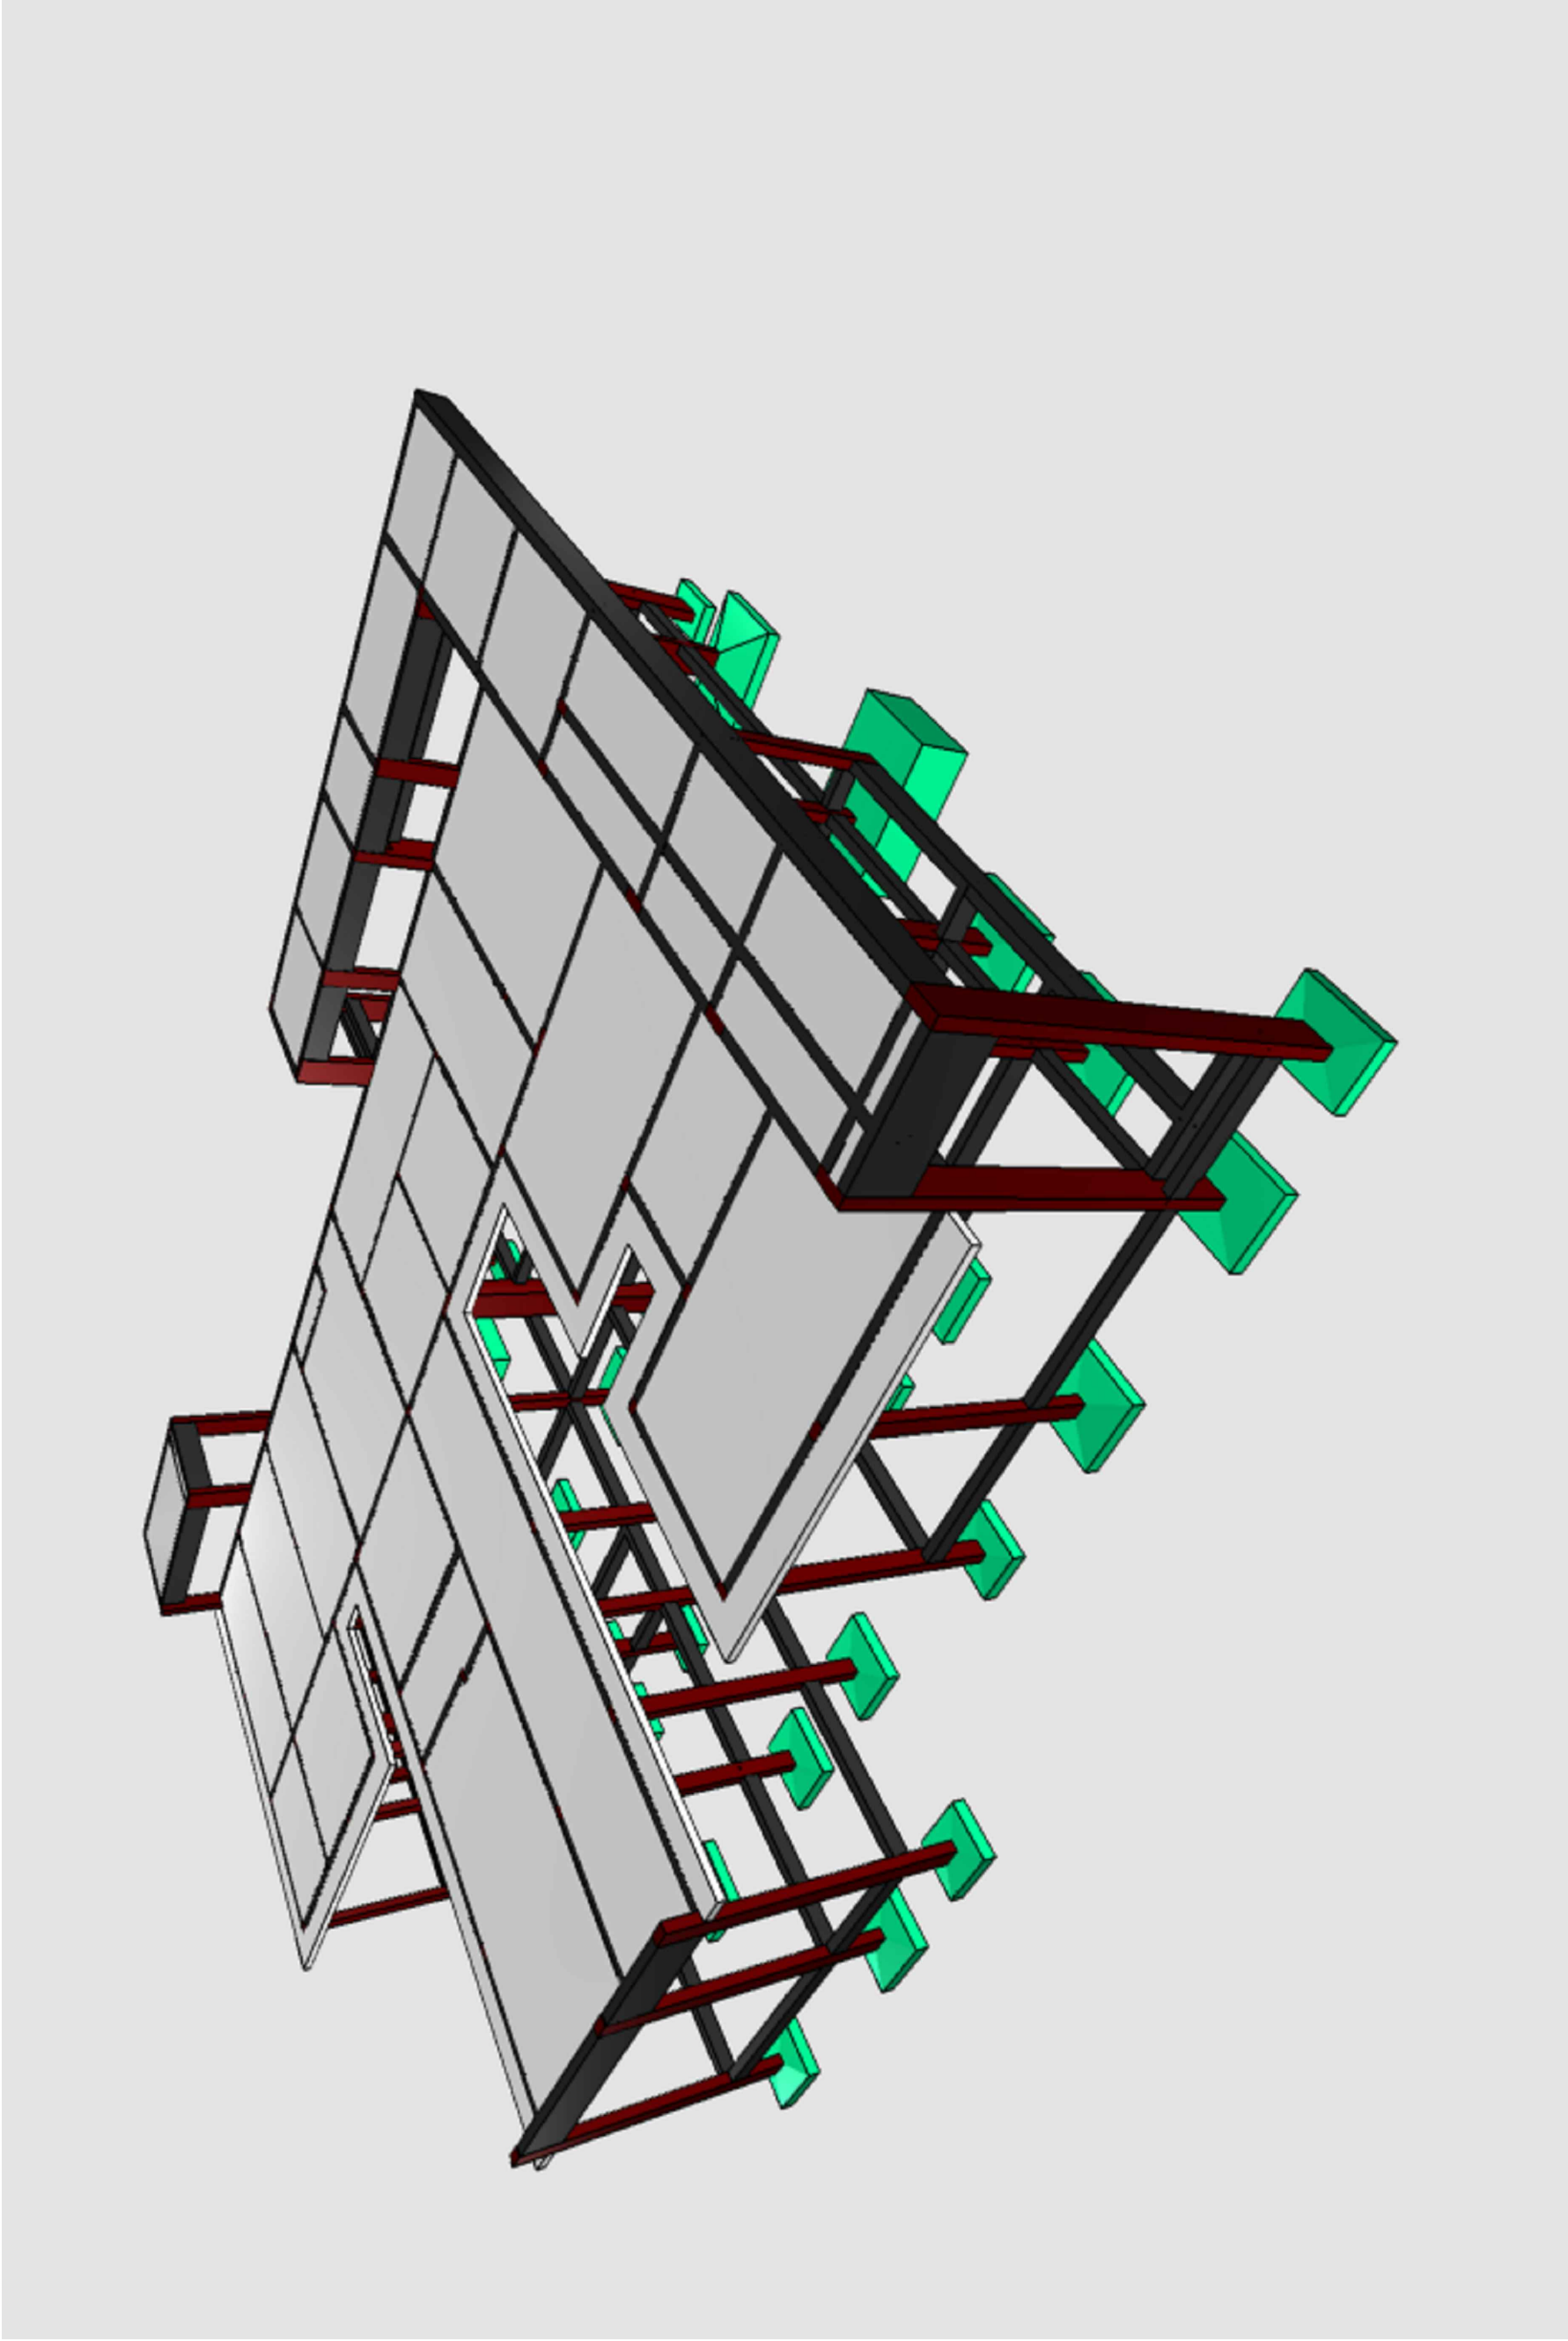


escala 1:50

Nome	Tipo	Dados			Lajes			Siderologia (kg/m³)		
		Altura (cm)	Elevação (cm)	Nível (cm)	Peso próprio (kg/m³)	Acidental	Localizada	Acidental	Localizada	
L301	Trepalada 10	12	0	525	147	155	70	-	-	
L302	Trepalada 10	12	0	525	147	155	70	-	-	
L303	Trepalada 10	12	0	525	147	155	70	-	-	
L304	Trepalada 10	12	0	525	147	155	30	-	-	
L305	Trepalada 10	12	0	525	147	155	30	-	-	
L306	Trepalada 10	12	0	525	147	155	30	-	-	
L307	Trepalada 10	12	0	525	147	155	30	-	-	
L308	Trepalada 10	12	0	525	147	155	30	-	-	
L309	Trepalada 10	12	0	525	147	155	30	-	-	
L310	Trepalada 10	12	0	525	147	155	30	-	-	
L311	Trepalada 10	12	0	525	147	155	30	-	-	
L312	Trepalada 10	12	0	525	147	155	30	-	-	
L313	Trepalada 10	12	0	525	147	155	30	-	-	
L314	Trepalada 10	12	0	525	147	155	30	-	-	
L315	Trepalada 10	12	0	525	147	155	30	-	-	
L316	Trepalada 10	12	0	525	147	155	30	-	-	
L317	Trepalada 10	12	0	525	147	155	30	-	-	

Dimensão máxima do agregado = 19 mm

Legenda dos pilares	
	Pilar que morre

Legenda das vigas e paredes	
	Viga

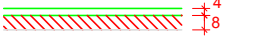

ENDEREÇO: Rua Anésia Naves, Quadra 23, Lote 01-A, Jardim Progresso- Quirinópolis-GO CEP75890-000

PROPRIETÁRIO: FUNDO MUNICIPAL DE SAUDE DE QUIRINÓPOLIS CNPJ:04.752.947/0001-00

AUTOR DO PROJ.: ENG. CIVIL DIEGO REZENDE MEDEIROS CREA: 1020135999/D-GO

CONTEÚDO:	ESCALA	DATA
	INDICADA	FEV/2025
	FOLHA	PRANCHAS
	A-0	
	REVISÃO	12/
	00	