



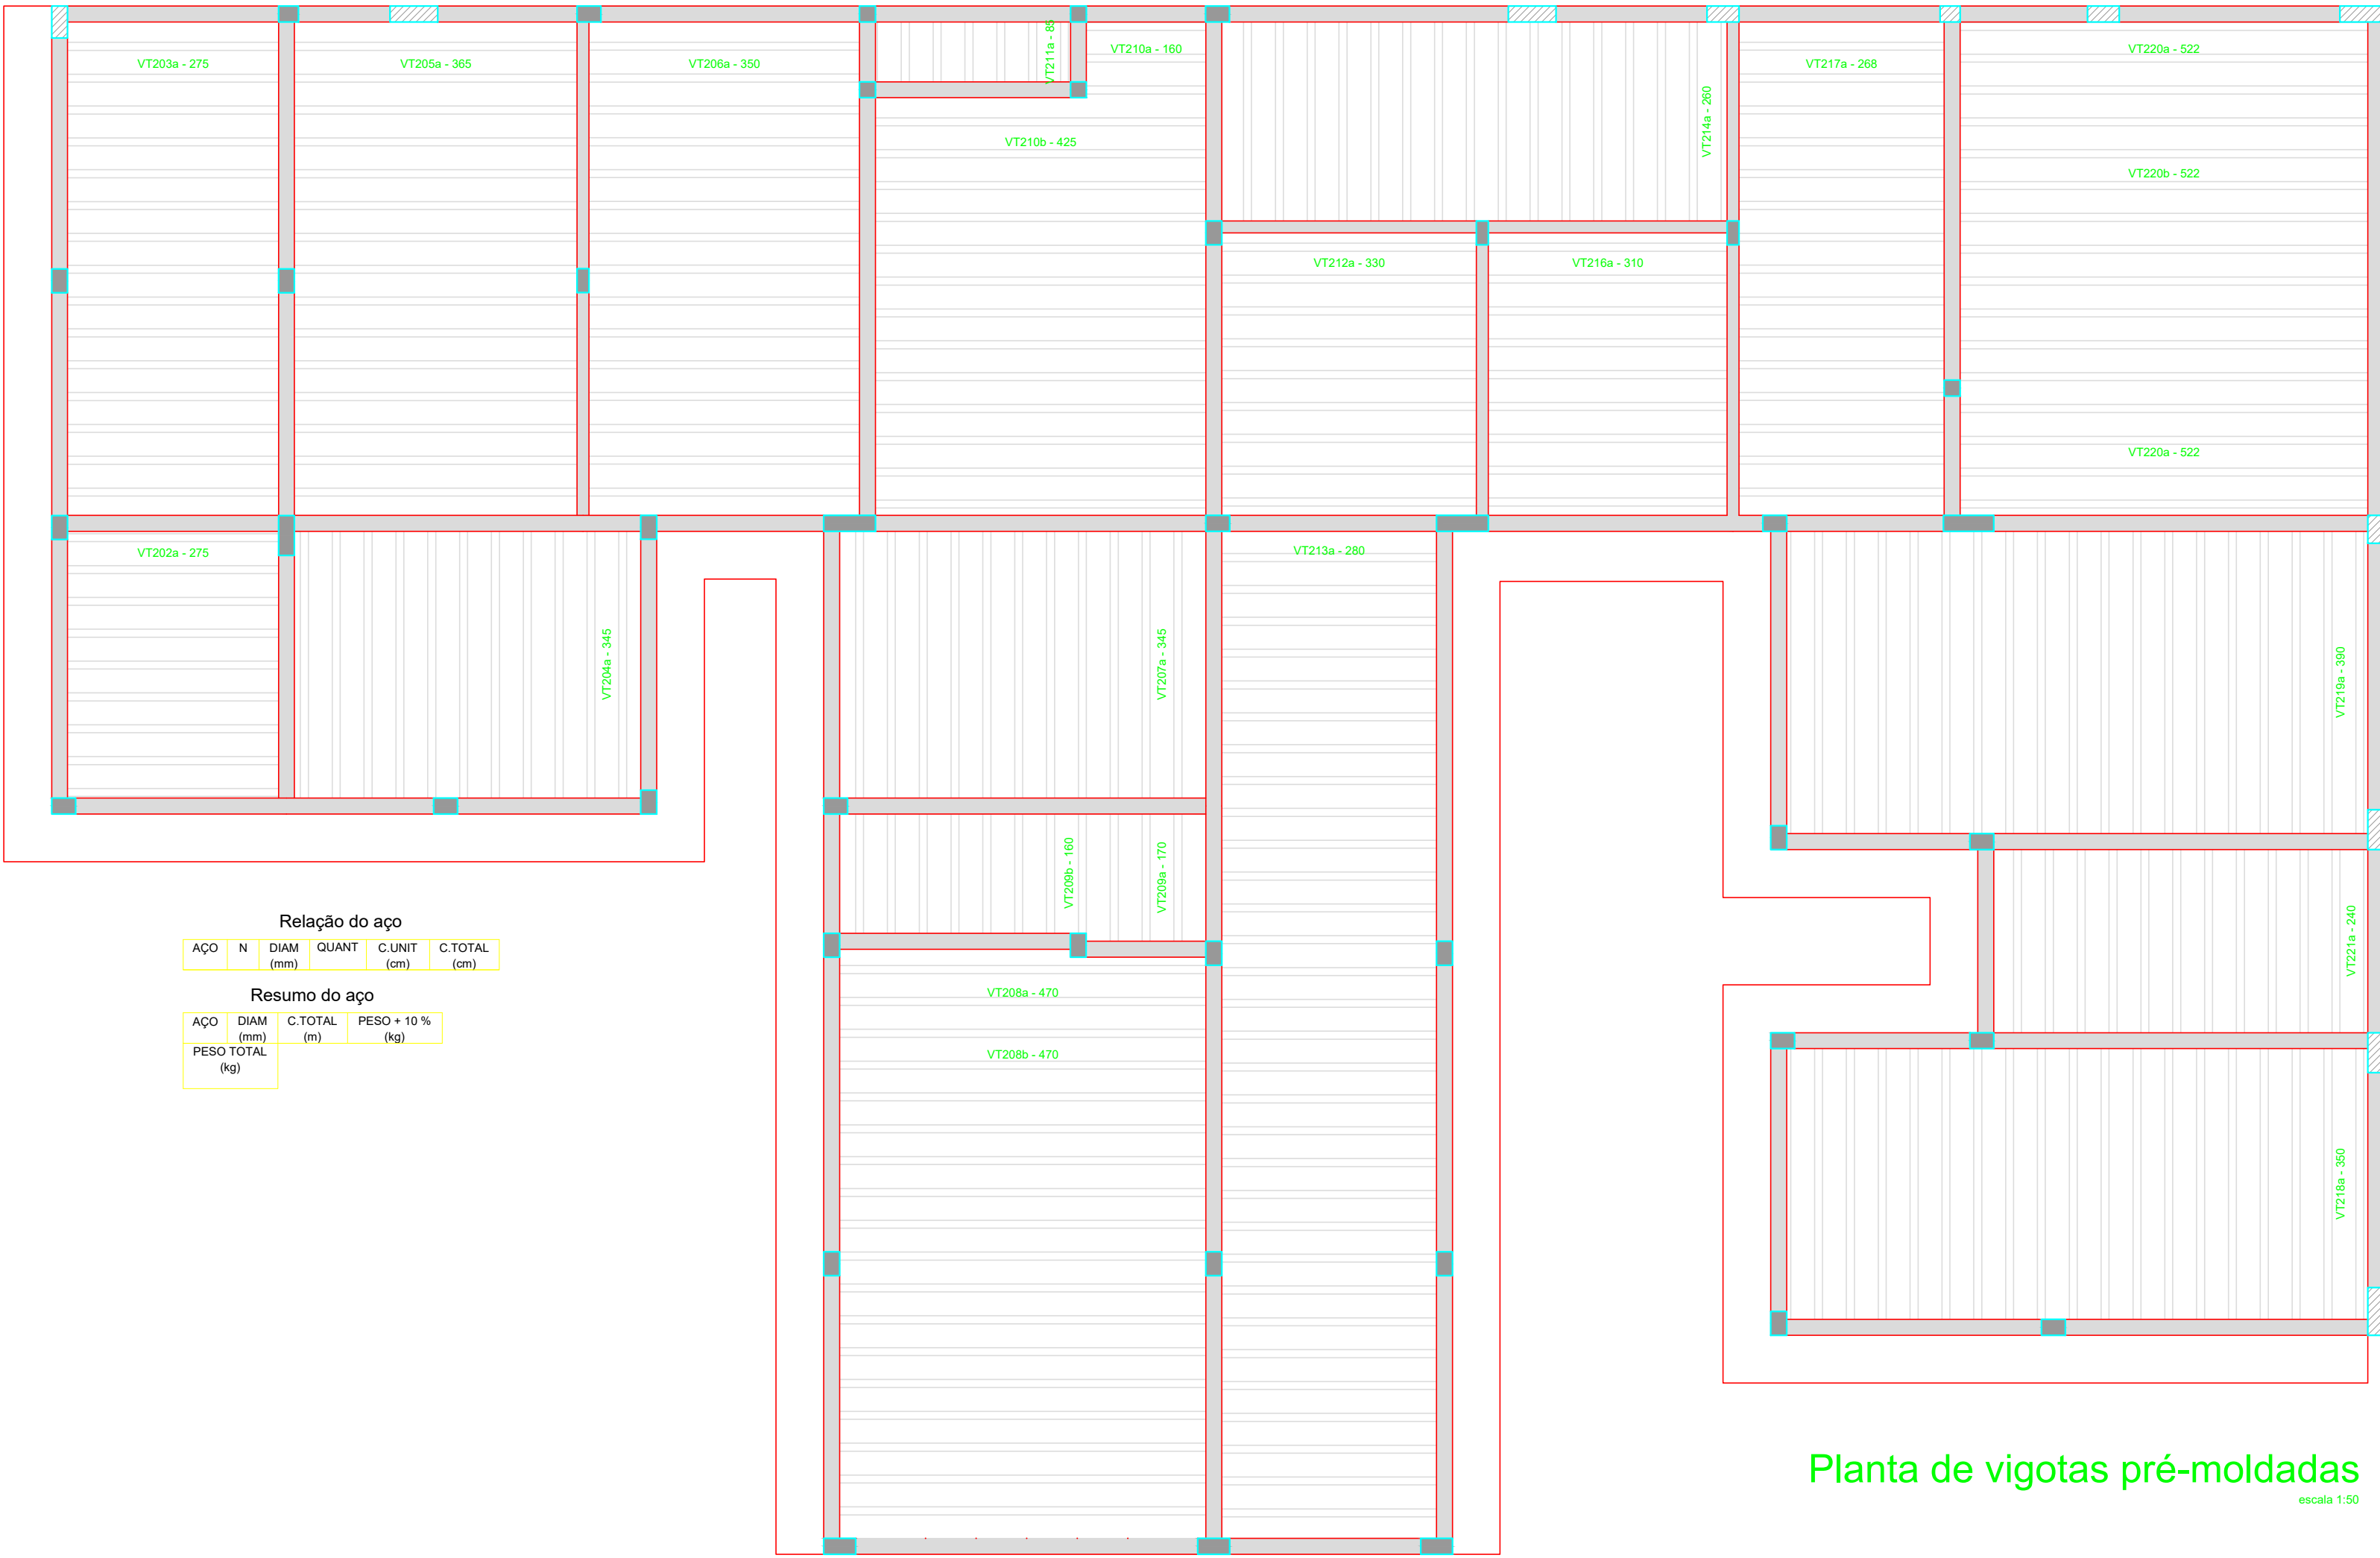

Relação do aço					
ÁÇO	N	DIAM (mm)	QUANT	C.UNIT (cm)	C.TOTAL (cm)
Resumo do aço					
ÁÇO	DIAM (mm)	C.TOTAL (m)	PESO + 10 % (kg)		
PESO TOTAL (kg)					

Planta de vigotas pré-moldadas
escala 1:50

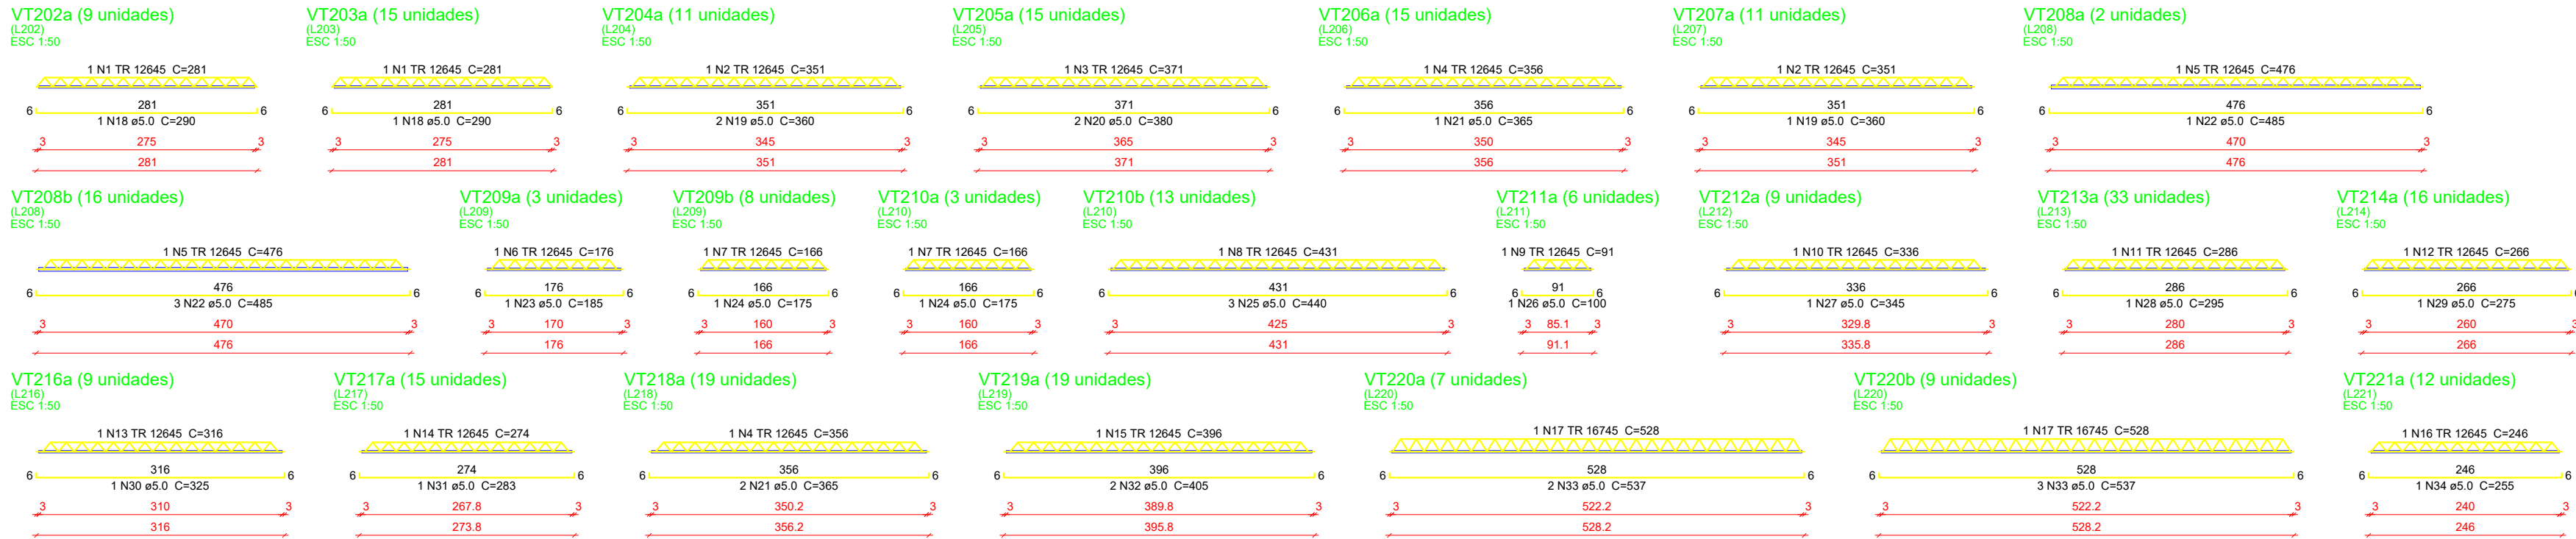

Relação do aço					
ÁÇO	N	DIAM (mm)	QUANT	C.UNIT (cm)	C.TOTAL (cm)
CA60	1	TR 12645	24	281	6744
	2	TR 12645	22	351	7722
	3	TR 12645	15	371	5565
	4	TR 12645	34	356	12104
	5	TR 12645	15	476	6566
	6	TR 12645	3	176	528
	7	TR 12645	11	166	1826
	8	TR 12645	13	431	5603
	9	TR 12645	6	91	546
	10	TR 12645	9	336	3024
	11	TR 12645	33	286	9438
	12	TR 12645	16	296	4736
	13	TR 12645	9	316	2844
	14	TR 12645	15	274	4110
	15	TR 12645	19	366	6954
	16	TR 12645	12	246	2952
	17	TR 16745	16	526	8416
	18	5.0	24	290	6960
	19	5.0	33	360	11880
	20	5.0	30	380	11400
	21	5.0	53	365	19345
	22	5.0	50	485	24250
	23	5.0	3	85	255
	24	5.0	11	175	1925
	25	5.0	39	440	17160
	26	5.0	6	100	600
	27	5.0	9	345	3105
	28	5.0	33	295	9735
	29	5.0	16	275	4400
	30	5.0	9	355	3195
	31	5.0	15	283	4245
	32	5.0	38	405	15380
	33	5.0	41	537	22017
	34	5.0	12	255	3060

Resumo do aço			
ÁÇO	DIAM (mm)	C.TOTAL (m)	PESO + 10 % (kg)
CA60	TR 12645	833.6	816
	TR 16745	84.5	85.9
	5.0	1589.6	269.5
PESO TOTAL (kg)			
CA60		1181.4	

PROJETO ESTRUTURAL

ENDEREÇO: Rua Anésia Naves, Quadra 23, Lote 01-A, Jardim Progresso- Quirinópolis-GO CEP75890-000

PROPRIETÁRIO: FUNDO MUNICIPAL DE SAUDE DE QUIRINÓPOLIS CNPJ.04.752.947/0001-00

AUTOR DO PROJ.: ENG. CIVIL DIEGO REZENDE MEDEIROS CREA: 1020135999/D-GO

UBS TIPO I

CONTEÚDO:

ESCALA	DATA
INDICADA	FEV/2025
FOLHA	PRANCHA:
A-0	
REVISÃO	
00	15/29