

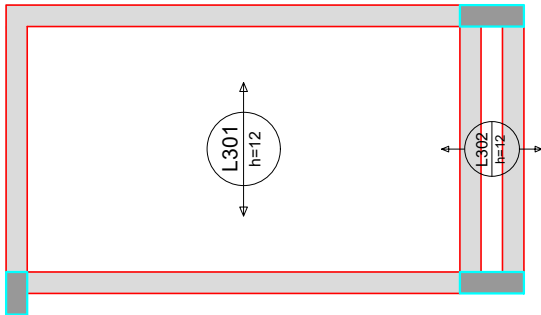


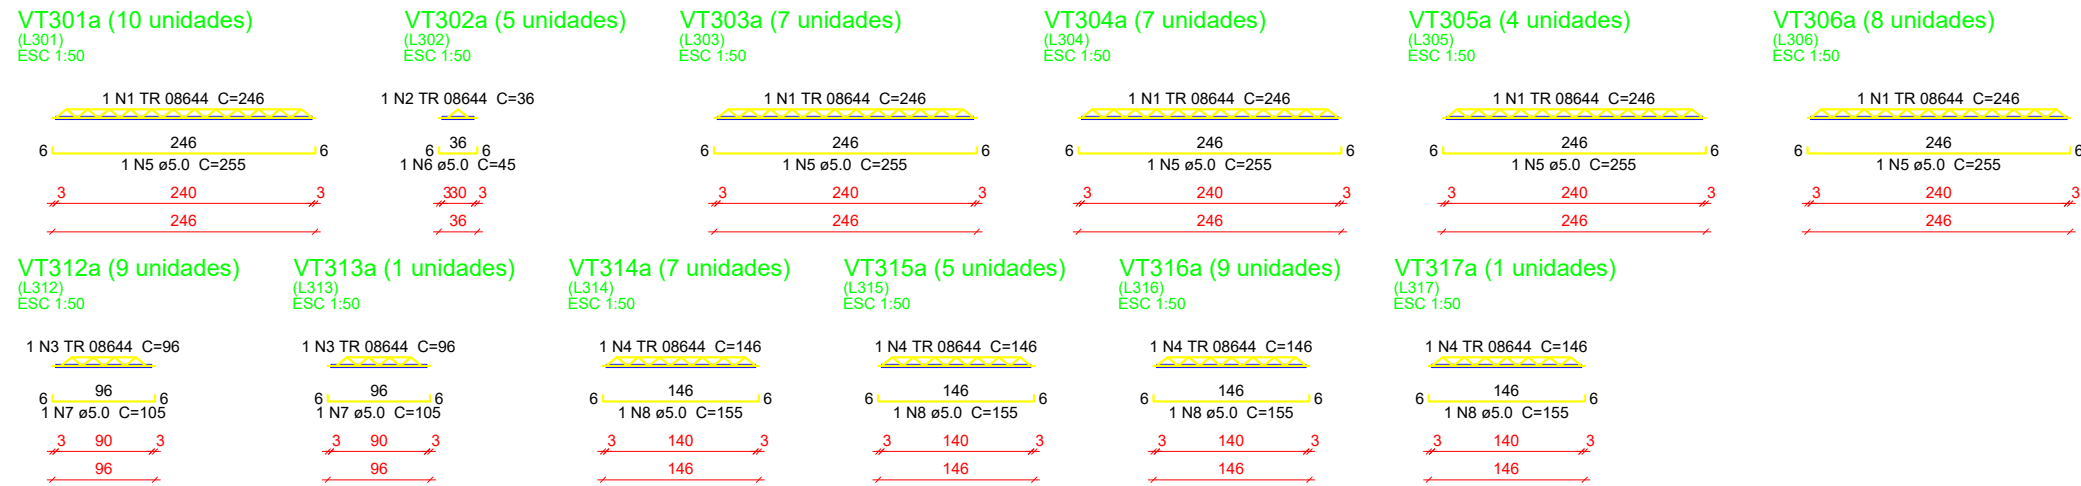

Relação do aço					
ACO	N	DIAM (mm)	QUANT	C.UNIT (cm)	C.TOTAL (cm)
Resumo do aço					
ACO	DIAM (mm)	C.TOTAL (m)	PESO + 10 % (kg)		
PESO TOTAL (kg)					

Relação do aço					
ACO	N	DIAM (mm)	QUANT	C.UNIT (cm)	C.TOTAL (cm)
CA60	1	TR 08644	55	246	13530
	2	TR 08644	5	36	180
	3	TR 08644	22	96	2112
	4	TR 08644	22	146	3212
	5	5.0	55	255	14025
	6	5.0	5	45	225
	7	5.0	22	105	2310
	8	5.0	22	155	3410
Resumo do aço					
ACO	DIAM (mm)	C.TOTAL (m)	PESO + 10 % (kg)		
CA60	TR 08644	190.4	153.9		
	5.0	199.7	33.9		
PESO TOTAL (kg)					
CA60			187.7		

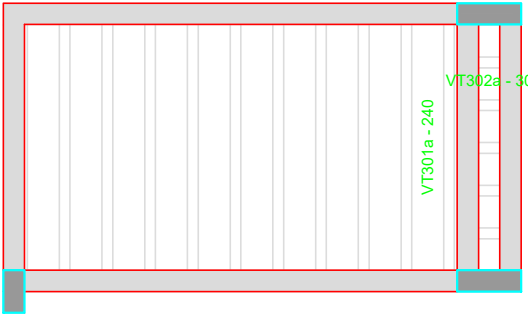


Relação do aço					
ACO	N	DIAM (mm)	QUANT	C.UNIT (cm)	C.TOTAL (cm)
Resumo do aço					
ACO	DIAM (mm)	C.TOTAL (m)	PESO + 10 % (kg)		
PESO TOTAL (kg)					



Planta de vigotas pré-moldadas

ARMADURA POSITIVA - EIXO Y (SEM ARMADURA DE REFORÇO)

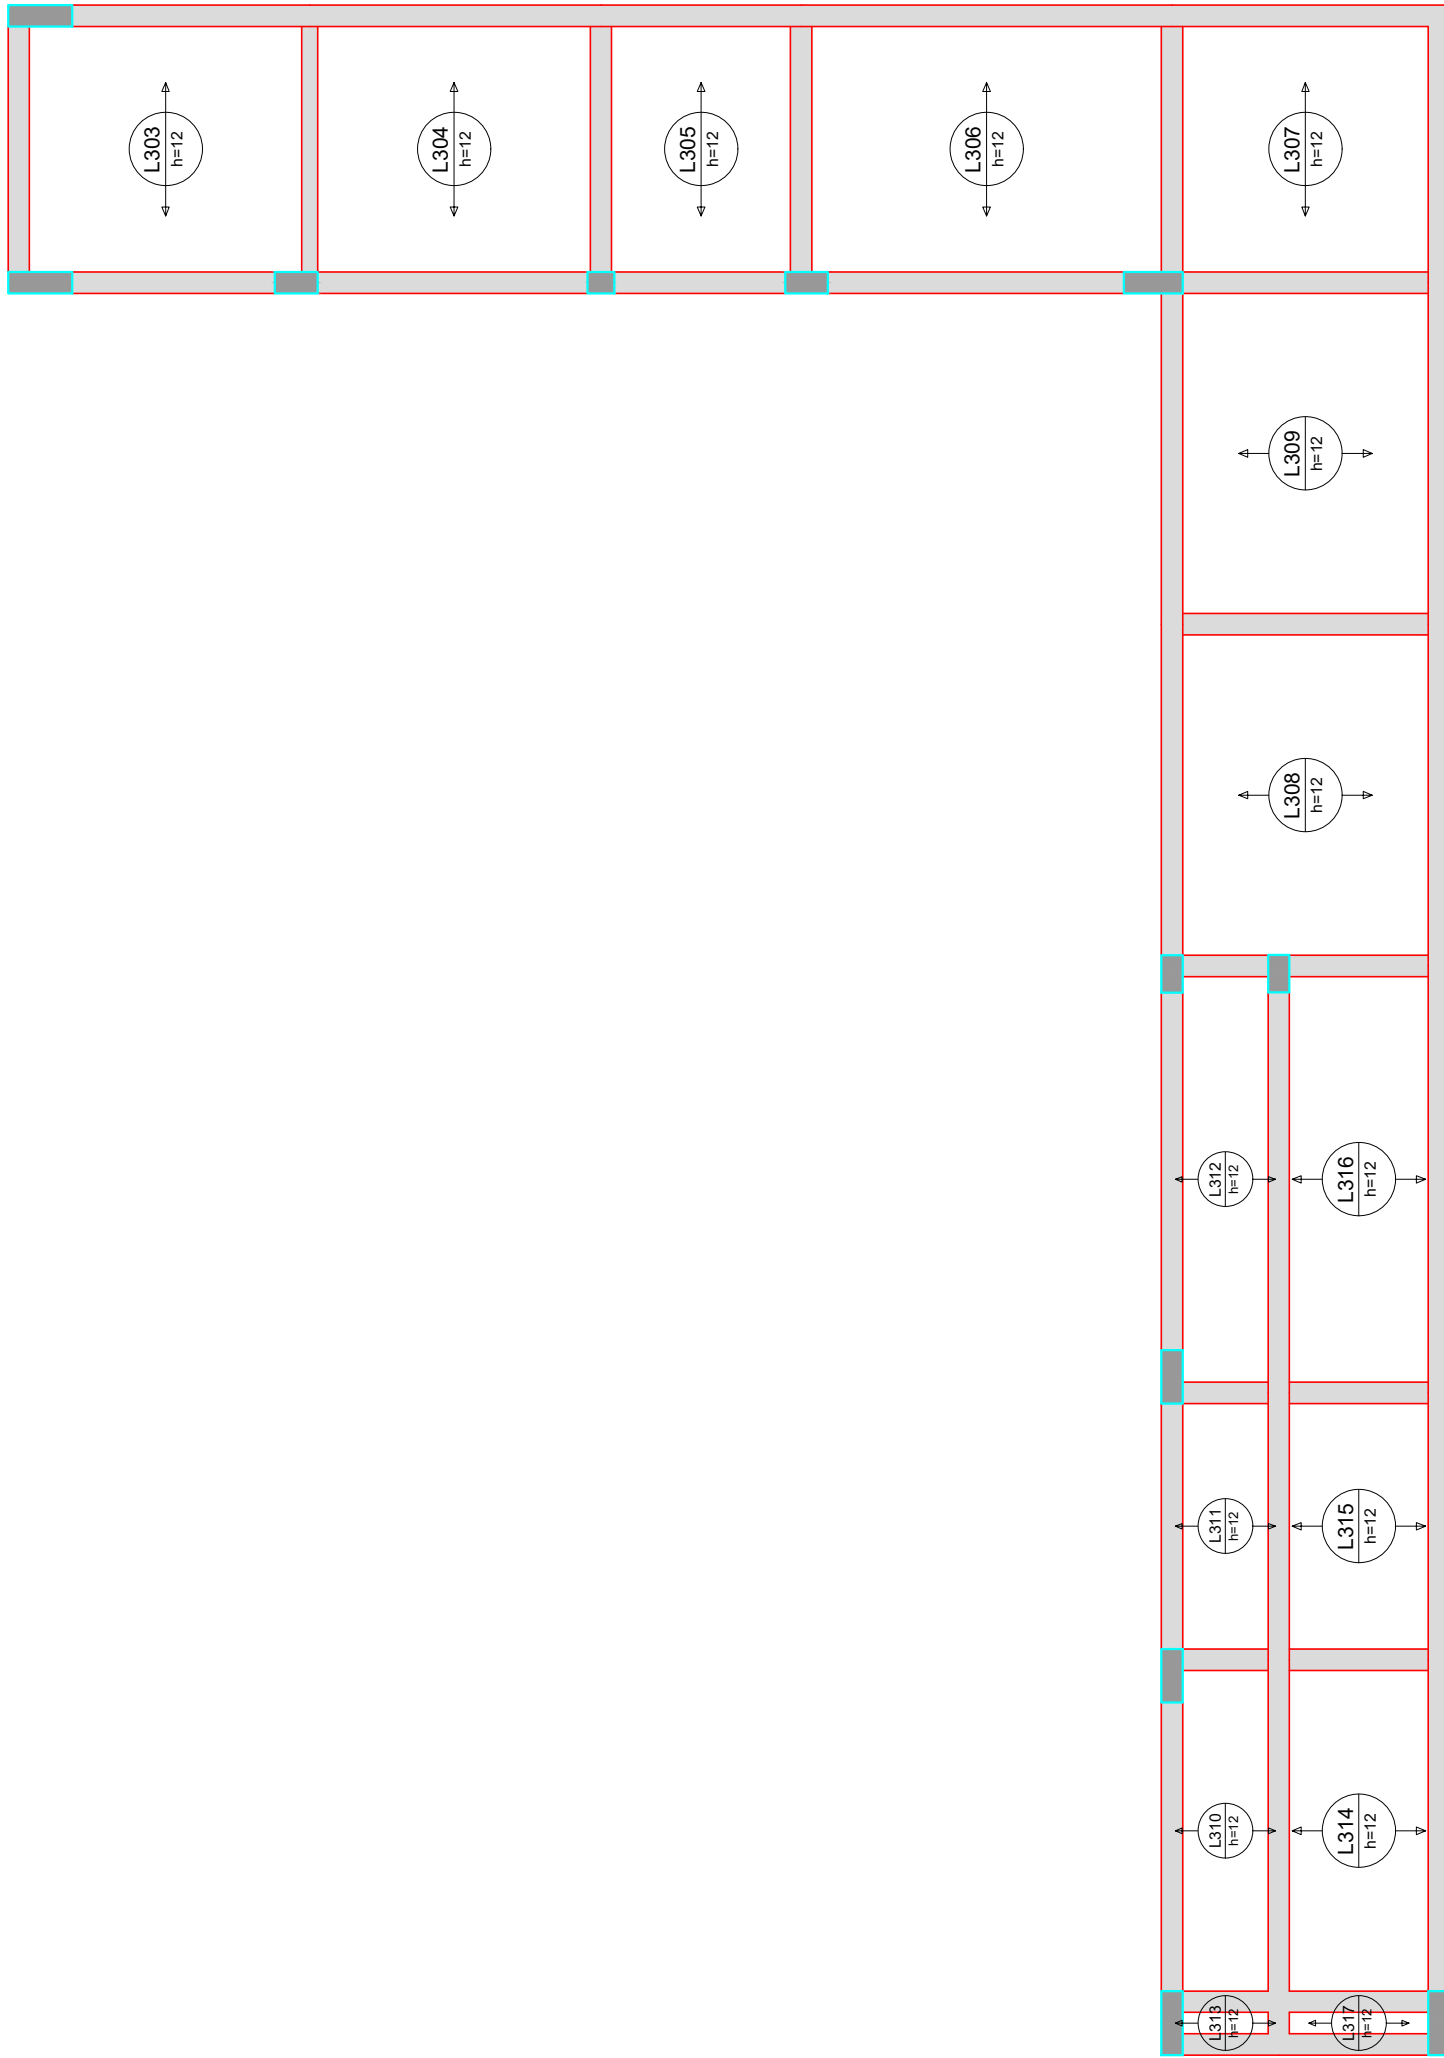

Armação positiva das lajes do pavimento COBERTURA 2 (Eixo Y)

PROJETO ESTRUTURAL

ENDEREÇO: Rua Anésia Neves, Quadra 23, Lote 01-A, Jardim Progresso- Quirinópolis-GO CEP75890-000

PROPRIETÁRIO: FUNDO MUNICIPAL DE SAUDE DE QUIRINÓPOLIS CNPJ.04.752.947/0001-00

AUTOR DO PROJ.: ENG. CIVIL DIEGO REZENDE MEDEIROS CREA: 1020135999/D-GO

UBS TIPO I

CONTEÚDO:

ESCALA

INDICADA

DATA

FEV/2025

FOLHA

A-0

PRANCHA:

REVISÃO

00

17/29