




VB118
ESC 1:50

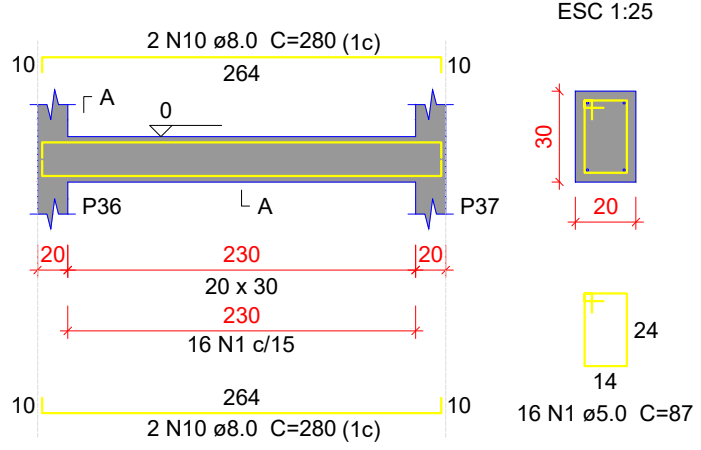


VB119
ESC 1:50

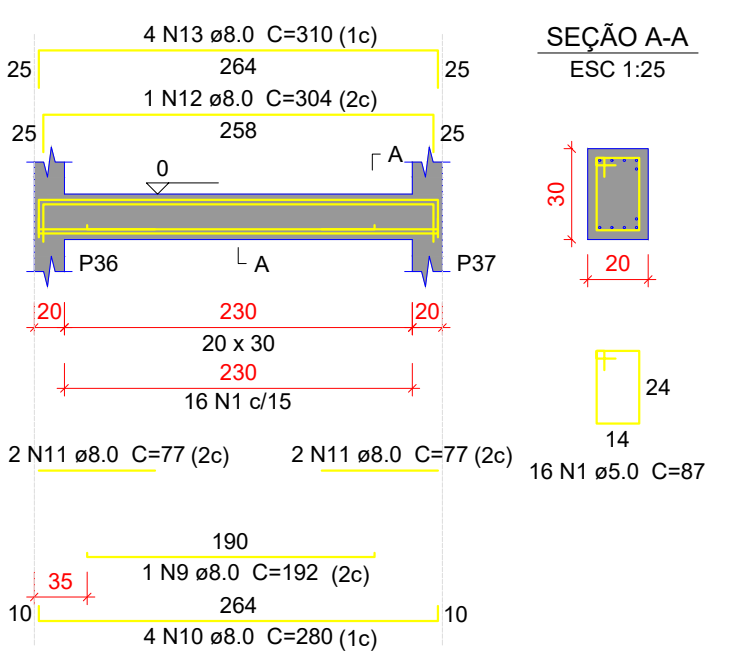


VB120
ESC 1:50

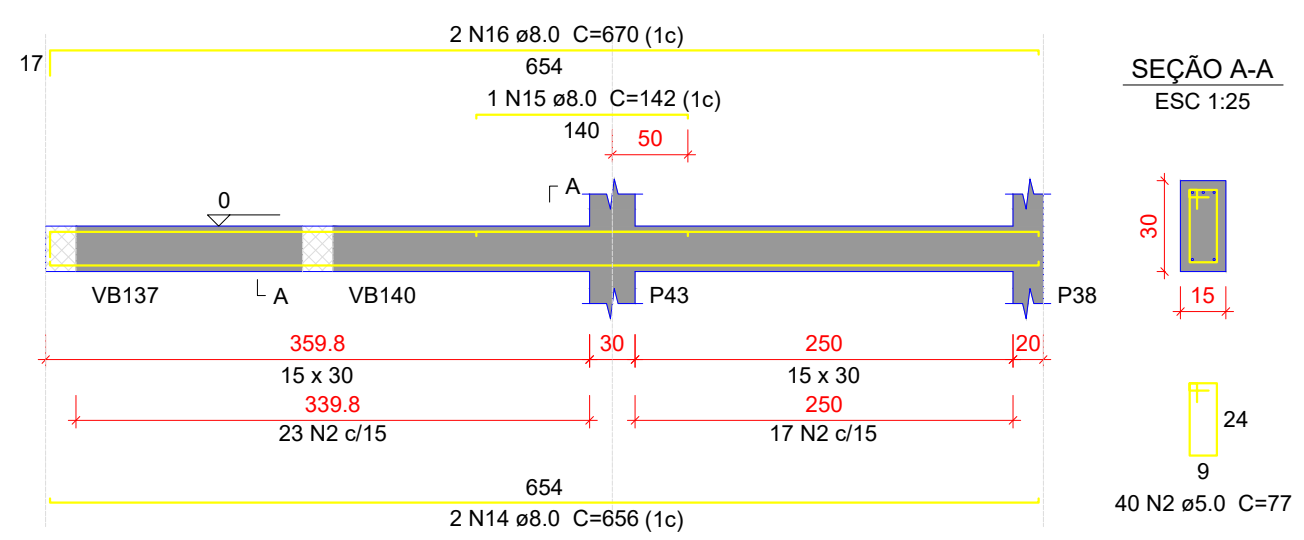


VB121
ESC 1:50

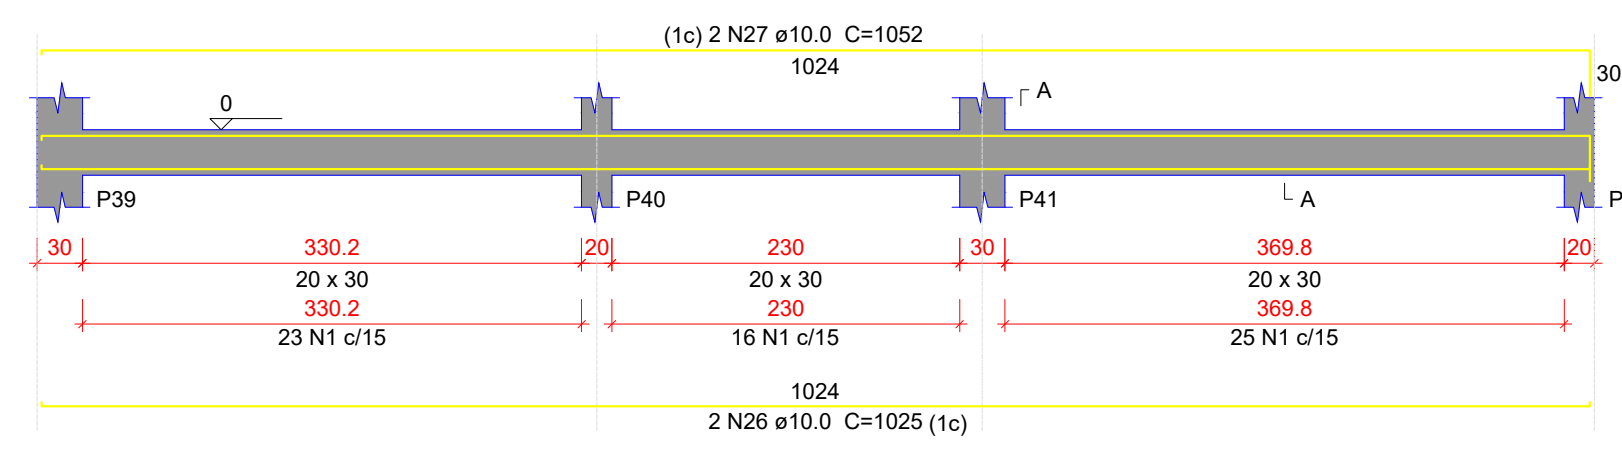


SEÇÃO A-A
ESC 1:25

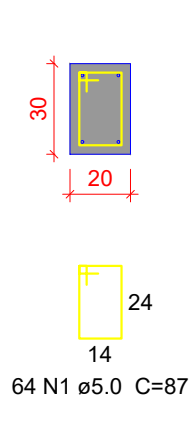


VB122
ESC 1:50

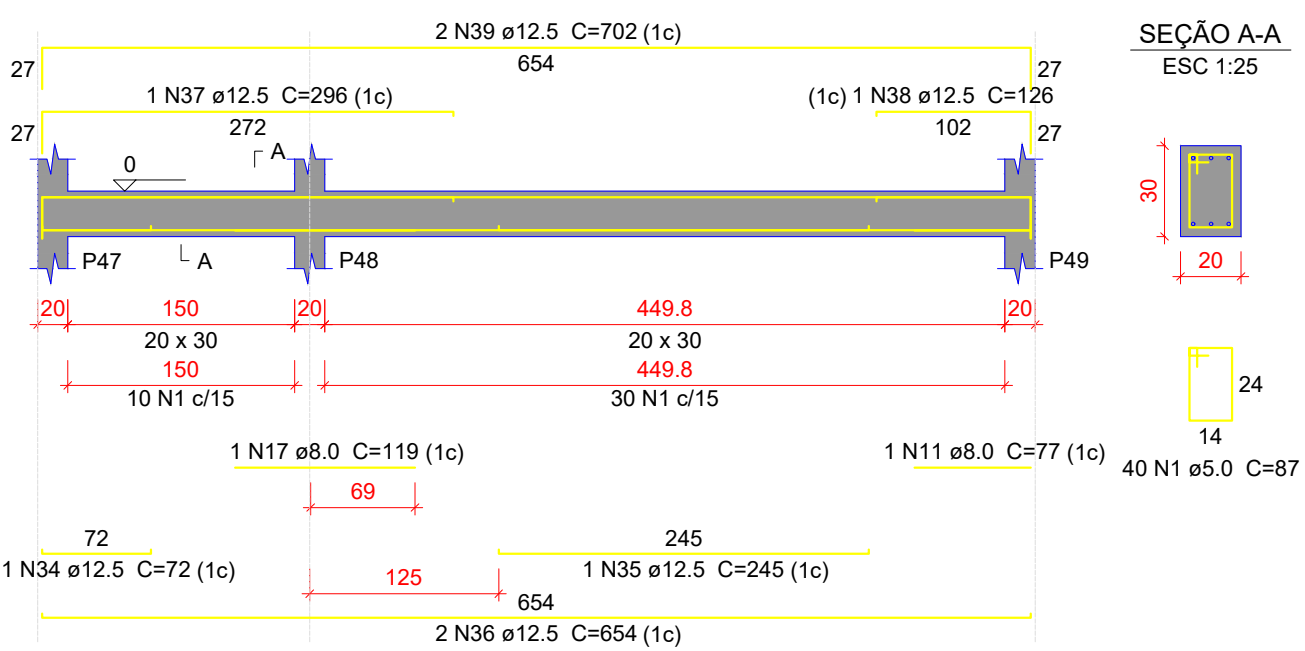


VB123
ESC 1:50

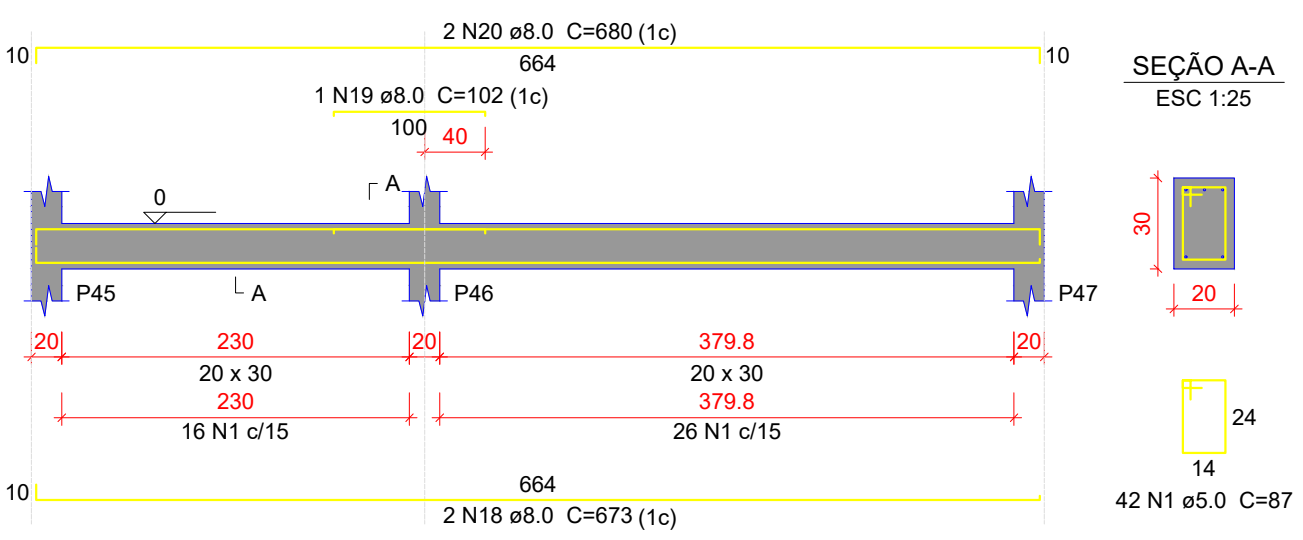


VB124
ESC 1:50

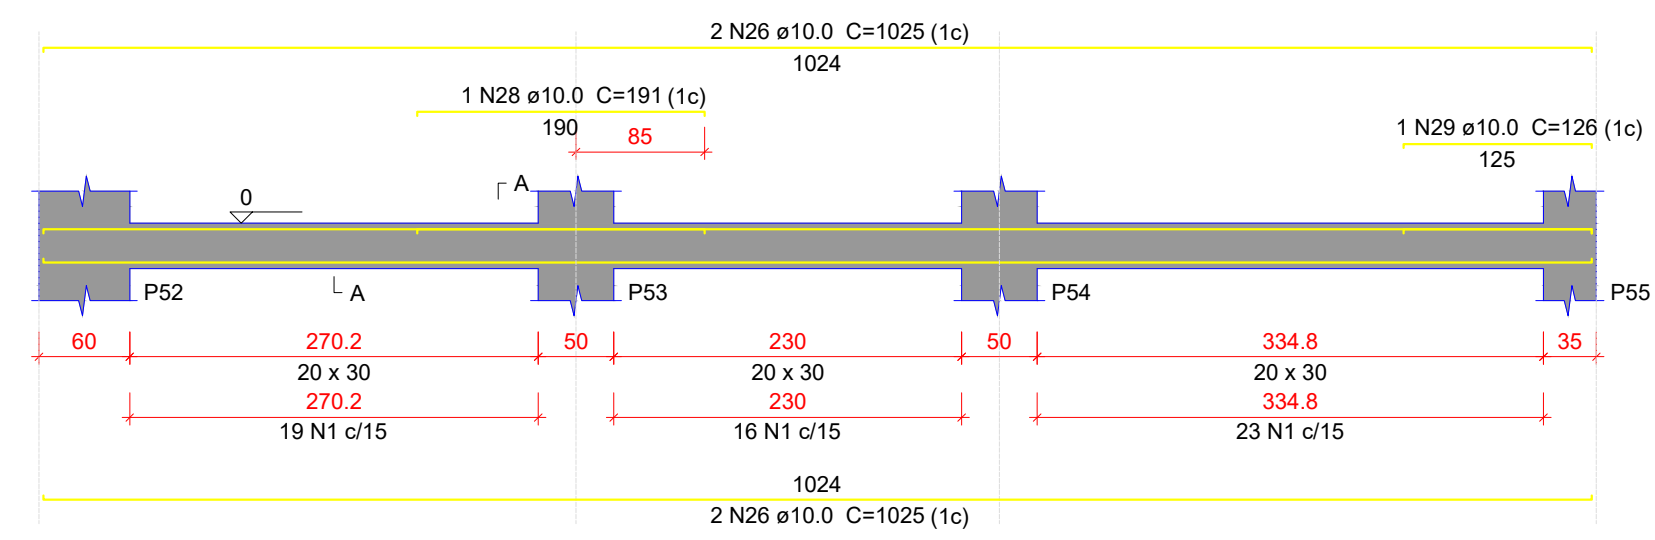


SEÇÃO A-A
ESC 1:25

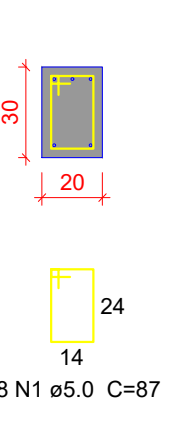


VB125
ESC 1:50

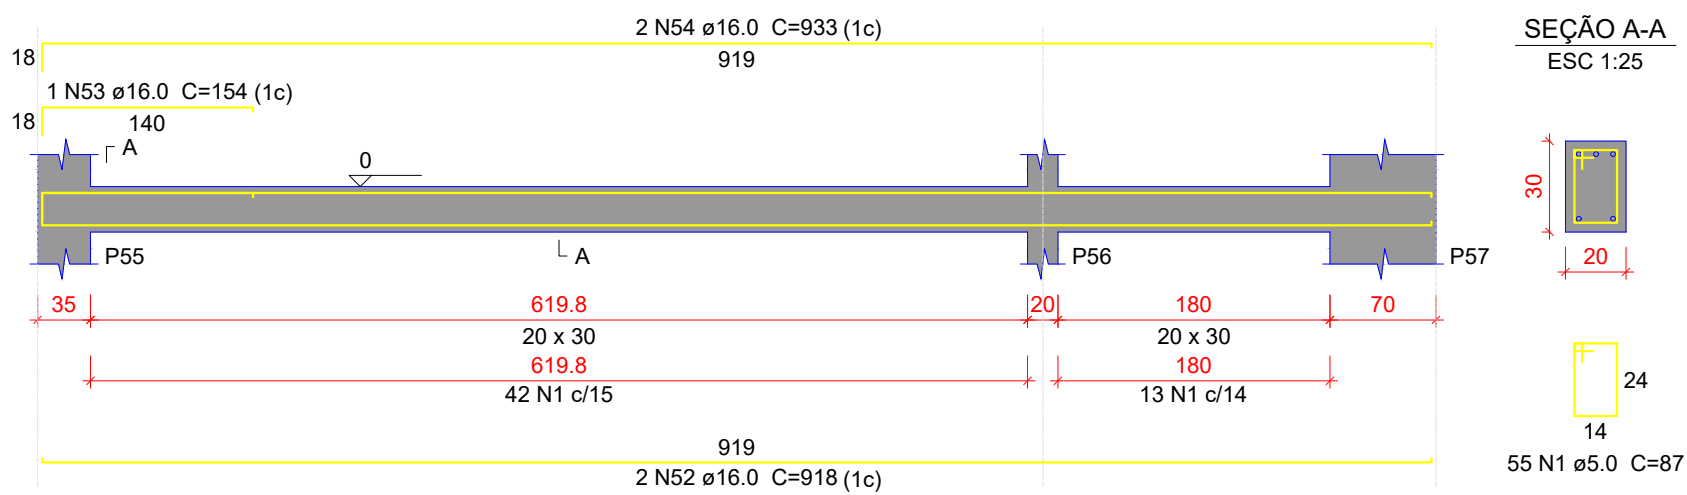


VB126
ESC 1:50

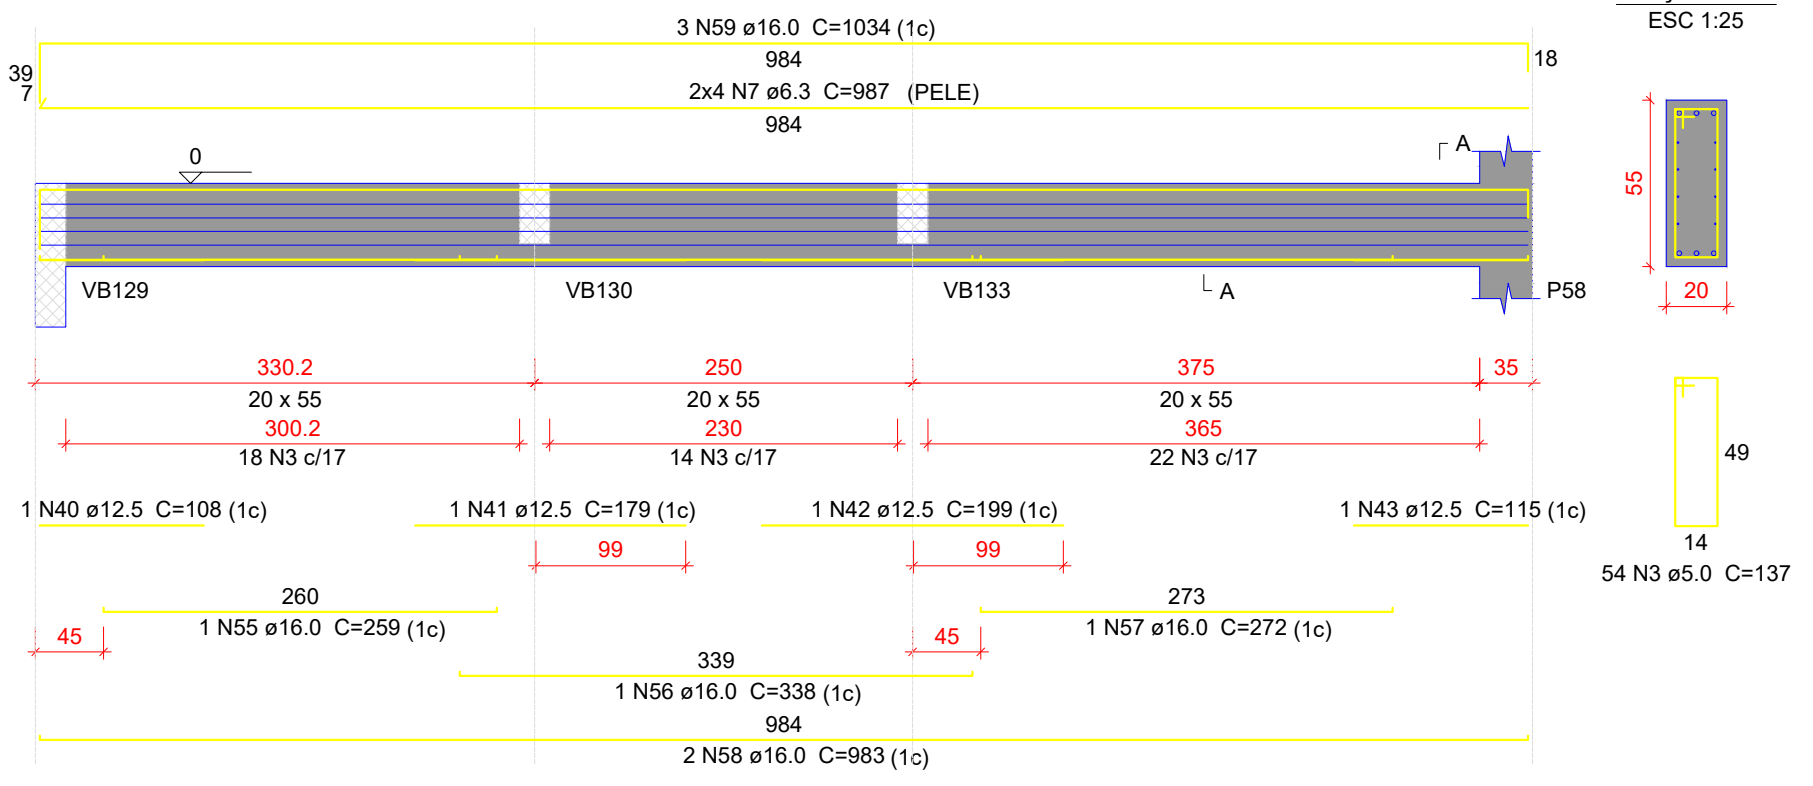


SEÇÃO A-A
ESC 1:25

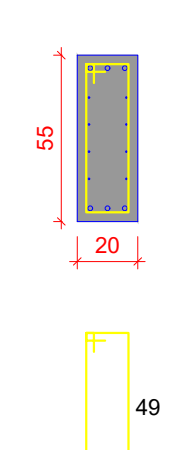


VB127
ESC 1:50

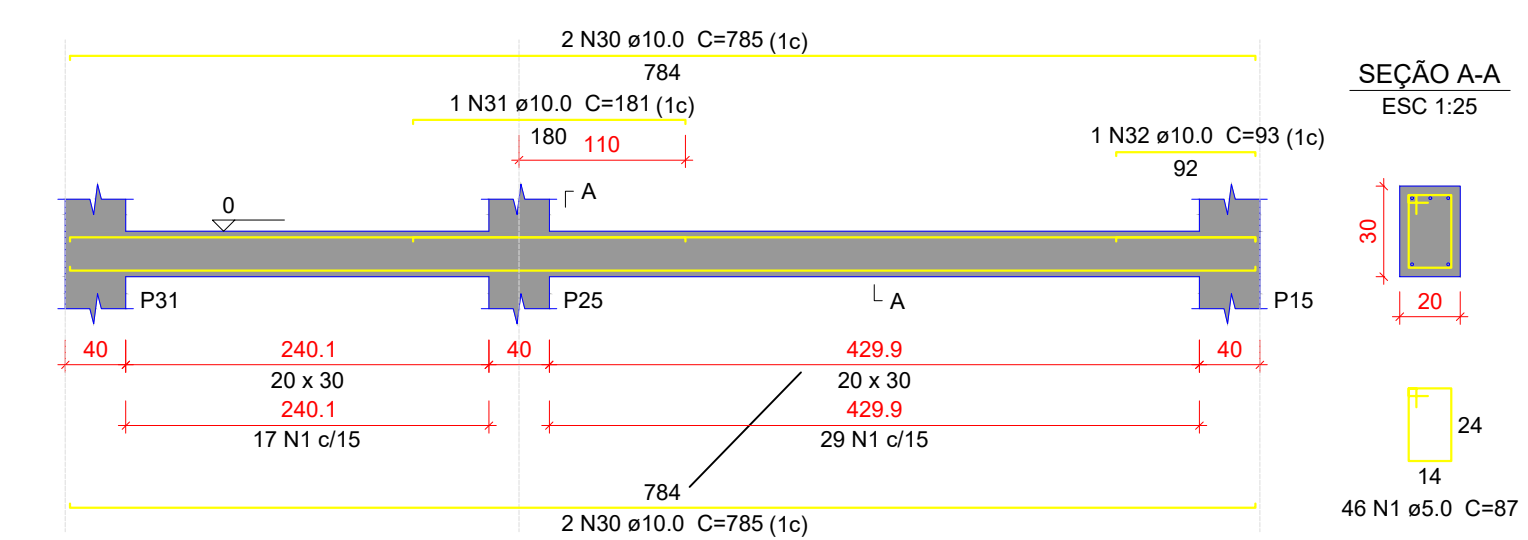


SEÇÃO A-A
ESC 1:25

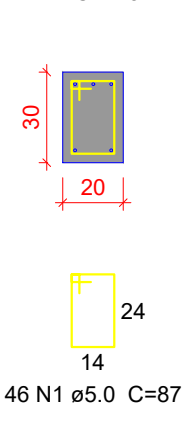


VB128
ESC 1:50

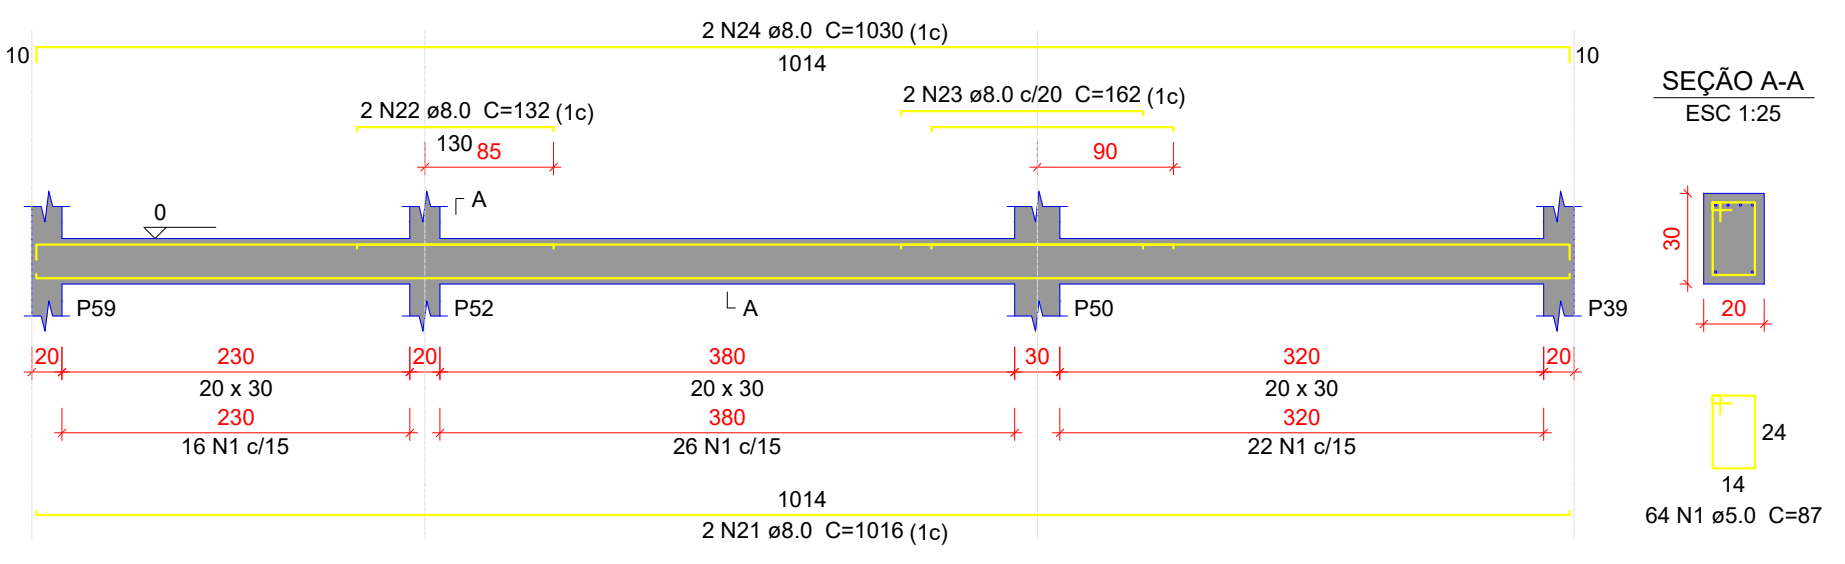


SEÇÃO A-A
ESC 1:25

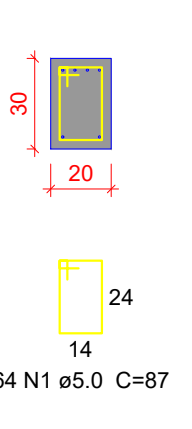


VB129
ESC 1:50

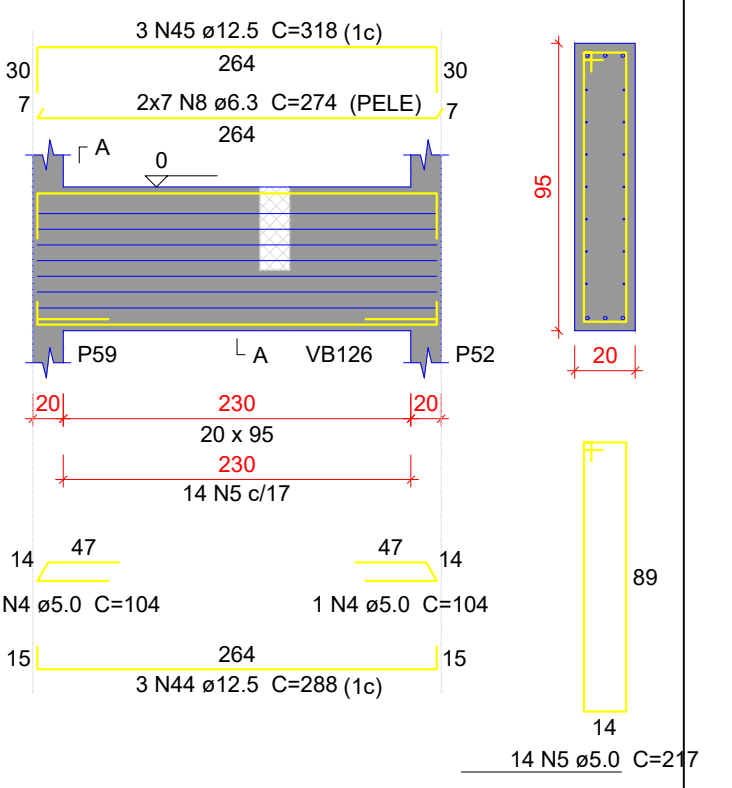


SEÇÃO A-A
ESC 1:25

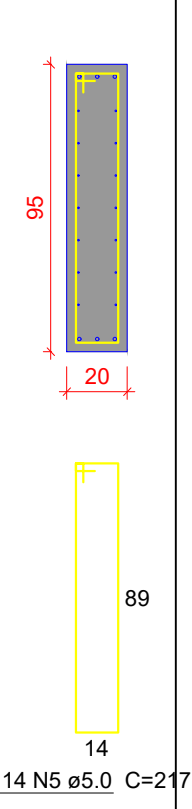


VB130
ESC 1:50

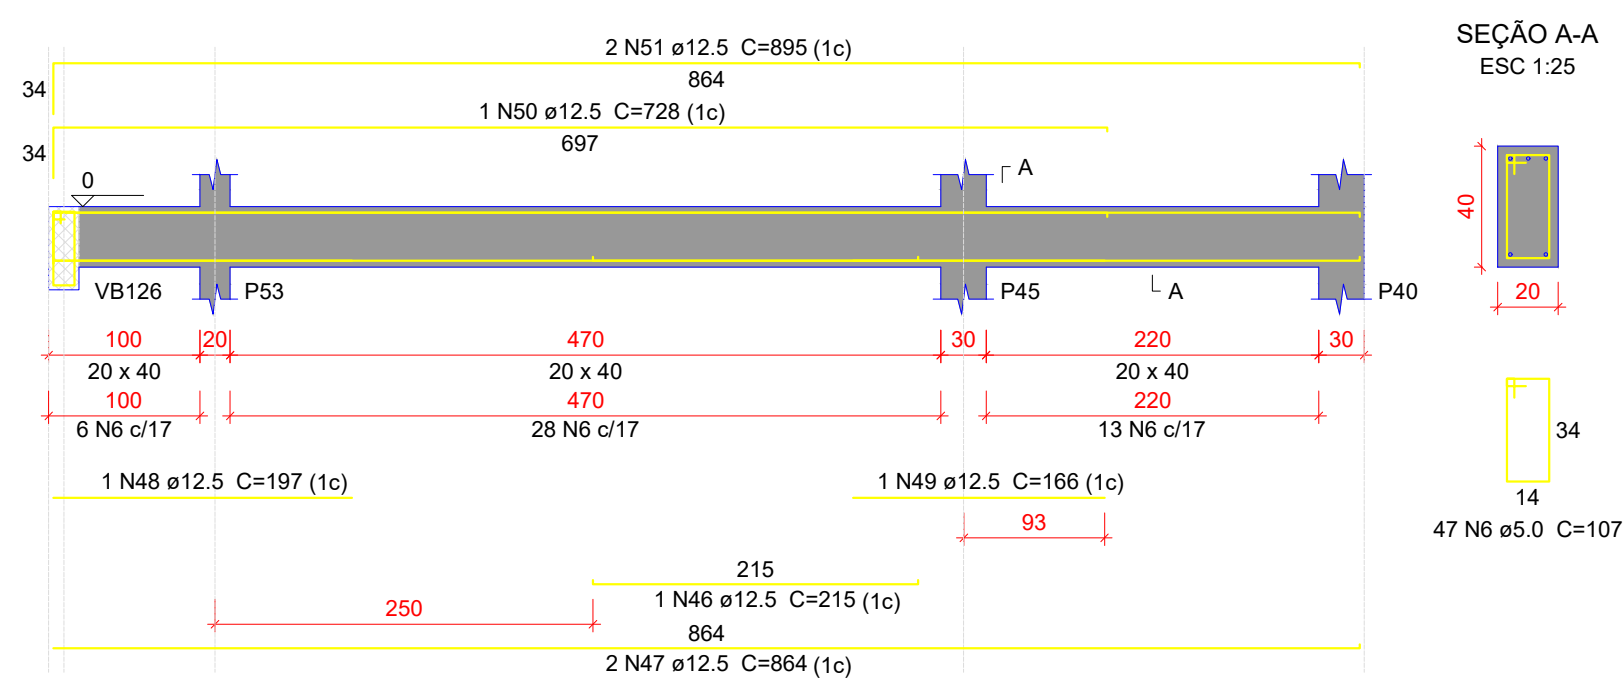


SEÇÃO A-A
ESC 1:25

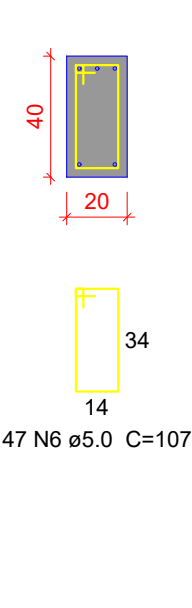


SUSPENSÃO VB126
ESC 1:25

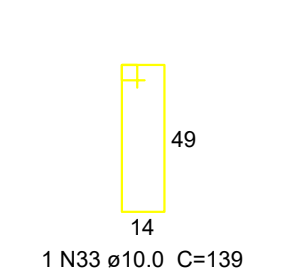

VB131
ESC 1:50

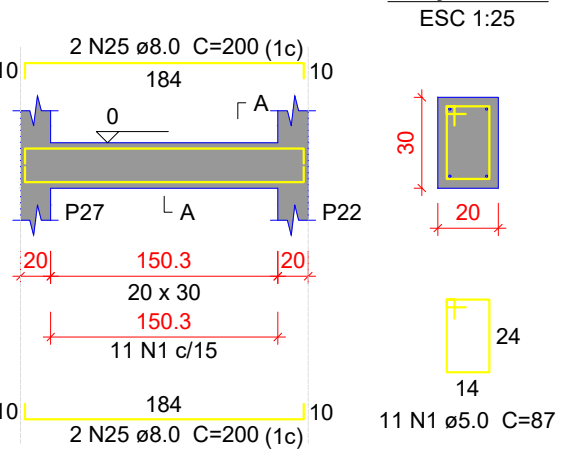

SEÇÃO A-A
ESC 1:25

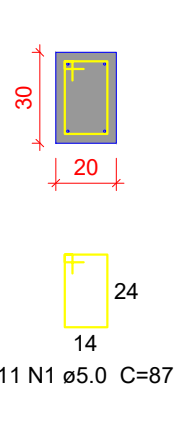

Relação do aço					
VB118	VB119	VB120			
VB121	VB122	VB123			
VB124	VB125	VB126			
VB127	VB128	VB129			
VB130	VB131				
AÇO	N	DIAM (mm)	QUANT	C.UNIT (cm)	C.TOTAL (cm)
CA60	1	5.0	412	87	35844
	2	5.0	40	77	3080
	3	5.0	54	137	7398
	4	5.0	2	104	208
	5	5.0	14	217	3038
CA50	6	5.0	47	107	5029
	7	6.3	8	987	7896
	8	6.3	14	274	3836
	9	8.0	1	192	192
	10	8.0	8	280	2240
	11	8.0	5	77	385
	12	8.0	1	304	304
	13	8.0	4	310	1240
	14	8.0	2	656	1312
	15	8.0	1	142	142
	16	8.0	2	670	1340
	17	8.0	1	119	119
	18	8.0	2	673	1346
	19	8.0	1	102	102
	20	8.0	2	860	1360
	21	8.0	2	1016	2032
	22	8.0	2	132	264
	23	8.0	2	162	324
	24	8.0	2	1030	2060
	25	8.0	4	200	800
	26	10.0	6	1025	6150
	27	10.0	2	1052	2104
	28	10.0	1	191	191
	29	10.0	1	126	126
	30	10.0	4	785	3140
	31	10.0	1	181	181
	32	10.0	1	93	93
	33	10.0	1	139	139
	34	12.5	1	72	72
	35	12.5	1	245	245
	36	12.5	2	654	1308
	37	12.5	1	296	296
	38	12.5	1	126	126
	39	12.5	2	702	1404
	40	12.5	1	108	108
	41	12.5	1	179	179
	42	12.5	1	199	199
	43	12.5	1	115	115
	44	12.5	3	288	864
	45	12.5	3	318	954
	46	12.5	1	215	215
	47	12.5	2	864	1728
	48	12.5	1	197	197
	49	12.5	1	166	166
	50	12.5	1	728	728
	51	12.5	2	895	1790
	52	16.0	2	918	1836
	53	16.0	1	154	154
	54	16.0	2	933	1866
	55	16.0	1	259	259
	56	16.0	1	338	338
	57	16.0	1	272	272
	58	16.0	2	983	1966
	59	16.0	3	1034	3102

AÇO	DIAM (mm)	C.TOTAL (m)	PESO + 10 % (kg)
CA50	6.3	117.4	31.6
	8.0	155.7	67.5
	10.0	121.3	82.2
	12.5	107	113.3
	16.0	98	170
CA60	5.0	546	92.6
PESO TOTAL (kg)			
CA50	464.7		
CA60	92.6		
Volume de concreto (C-30) = 5.97 m³			
Área de forma = 77.32 m²			

PROJETO ESTRUTURAL

ENDEREÇO: Rua Anésia Naves, Quadra 23, Lote 01-A, Jardim Progresso- Quirinópolis-Go CEP75890-000

PROPRIETÁRIO: FUNDO MUNICIPAL DE SAUDE DE QUIRINÓPOLIS CNPJ:04.752.947/0001-00

AUTOR DO PROJ.: ENG. CIVIL DIEGO REZENDE MEDEIROS CREA: 1020135999/D-GO

UBS TIPO I

	CONTEÚDO:	ESCALA	DATA
		INDICADA	FEV/2025
		FOLHA	PRANCHA:
		REVISÃO	
		00	19/29