



VC233

ESC 1:50

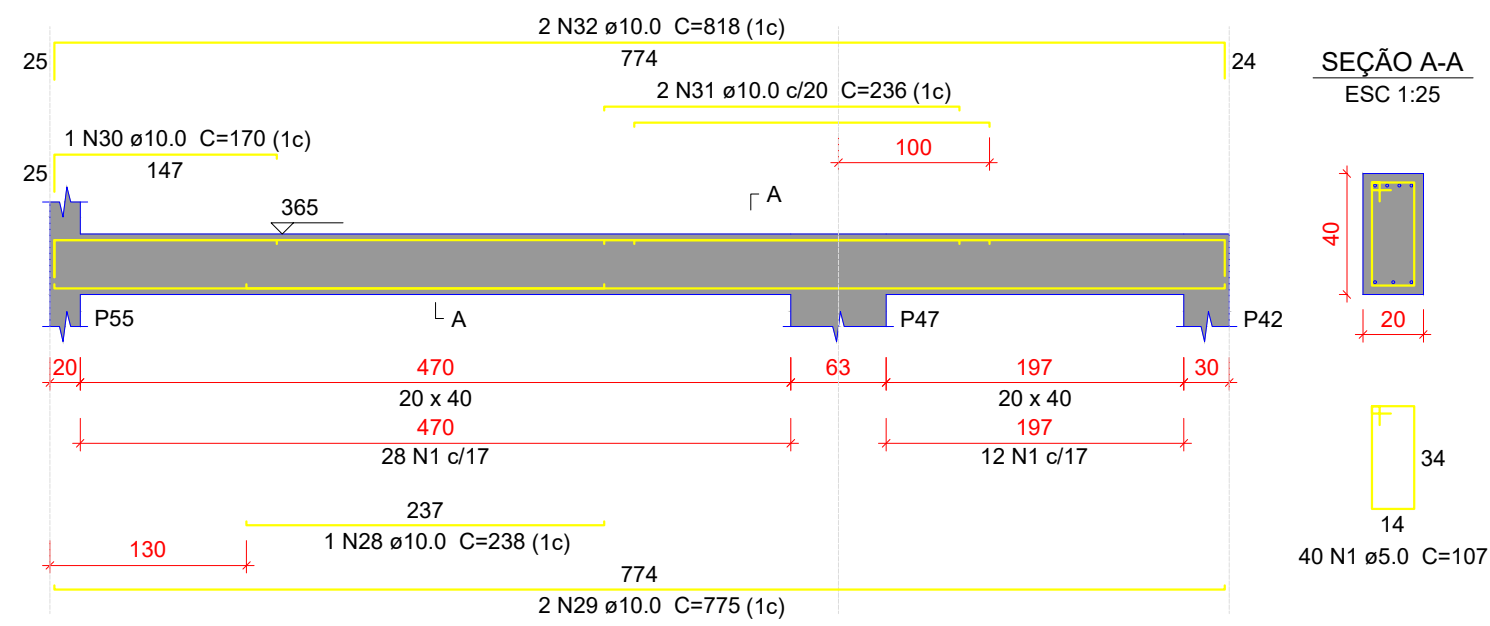


VC234

ESC 1:50

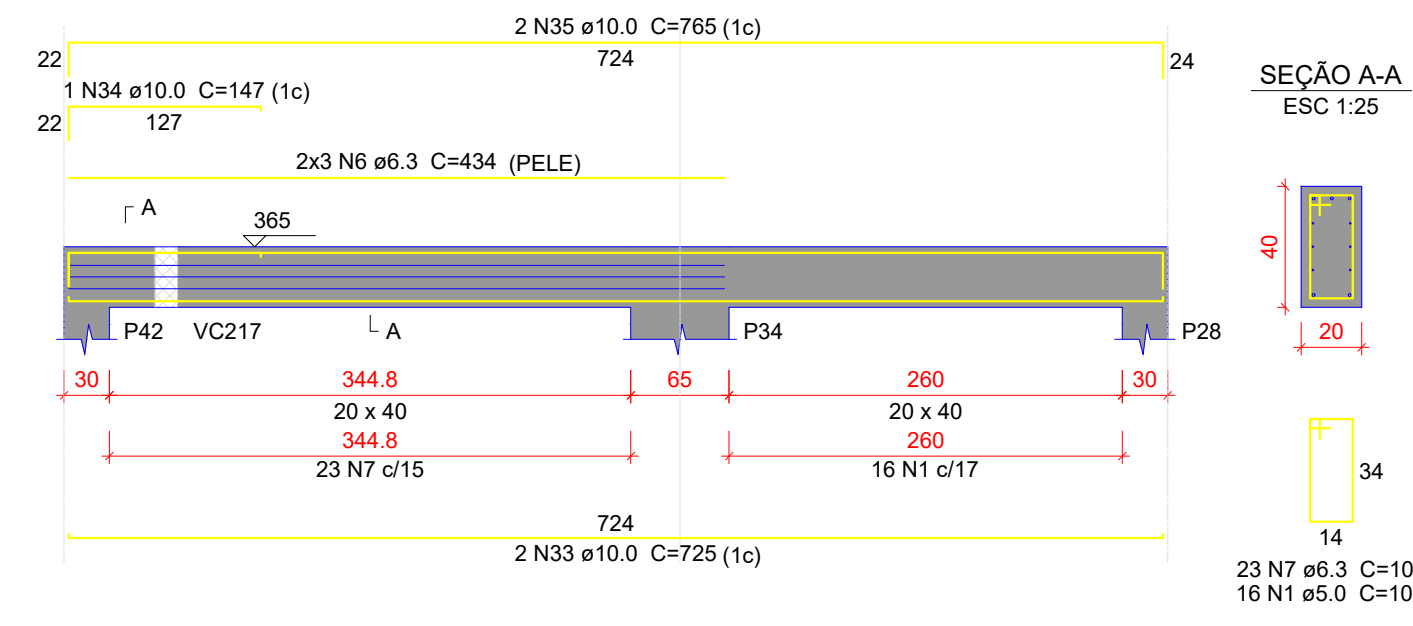


VC235

ESC 1:50

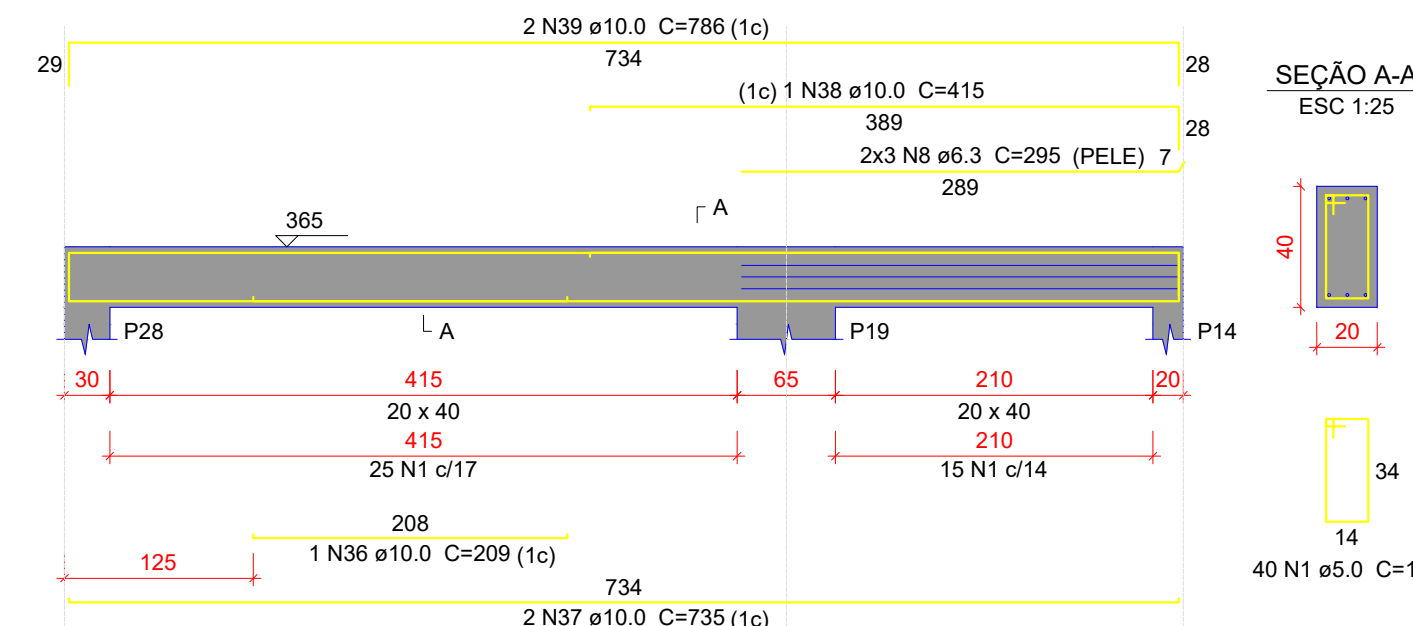


VC236

ESC 1:50

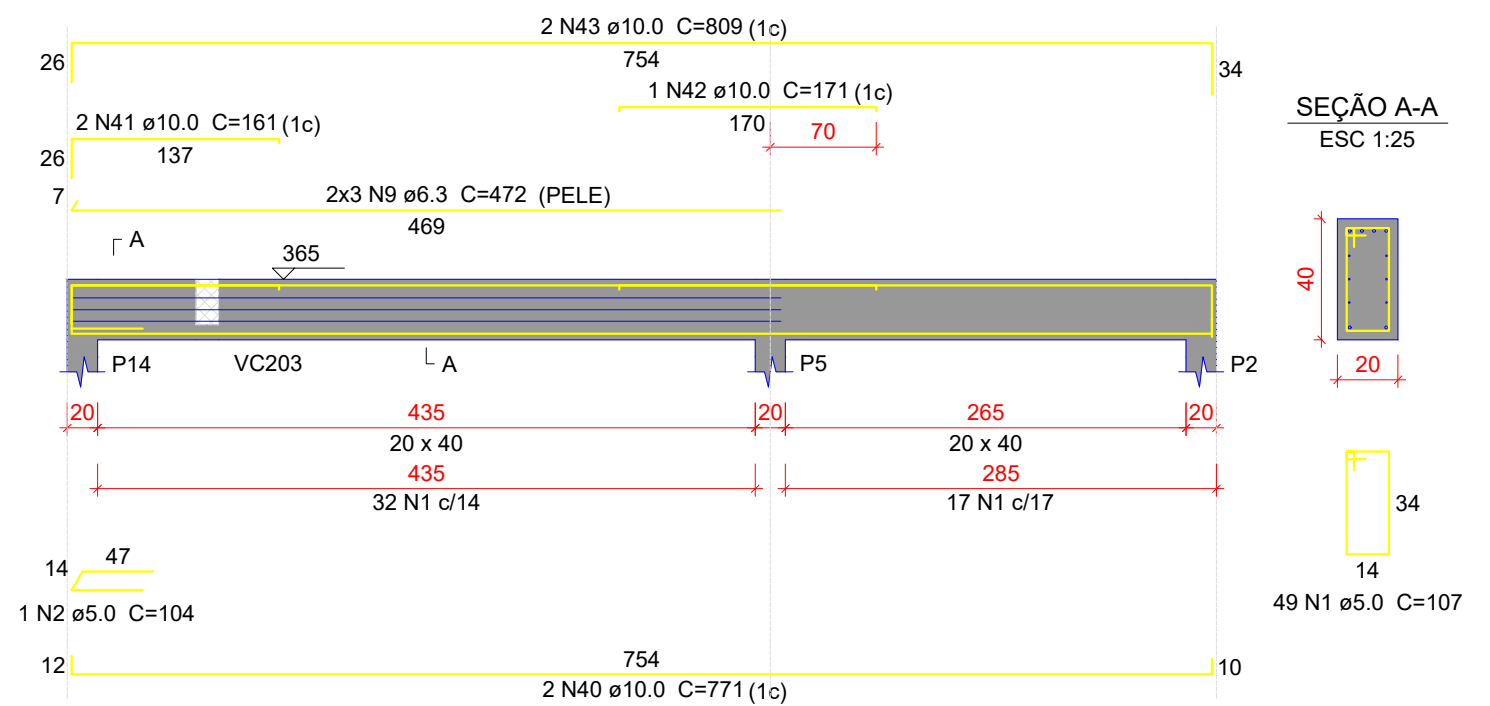


VC237

ESC 1:50

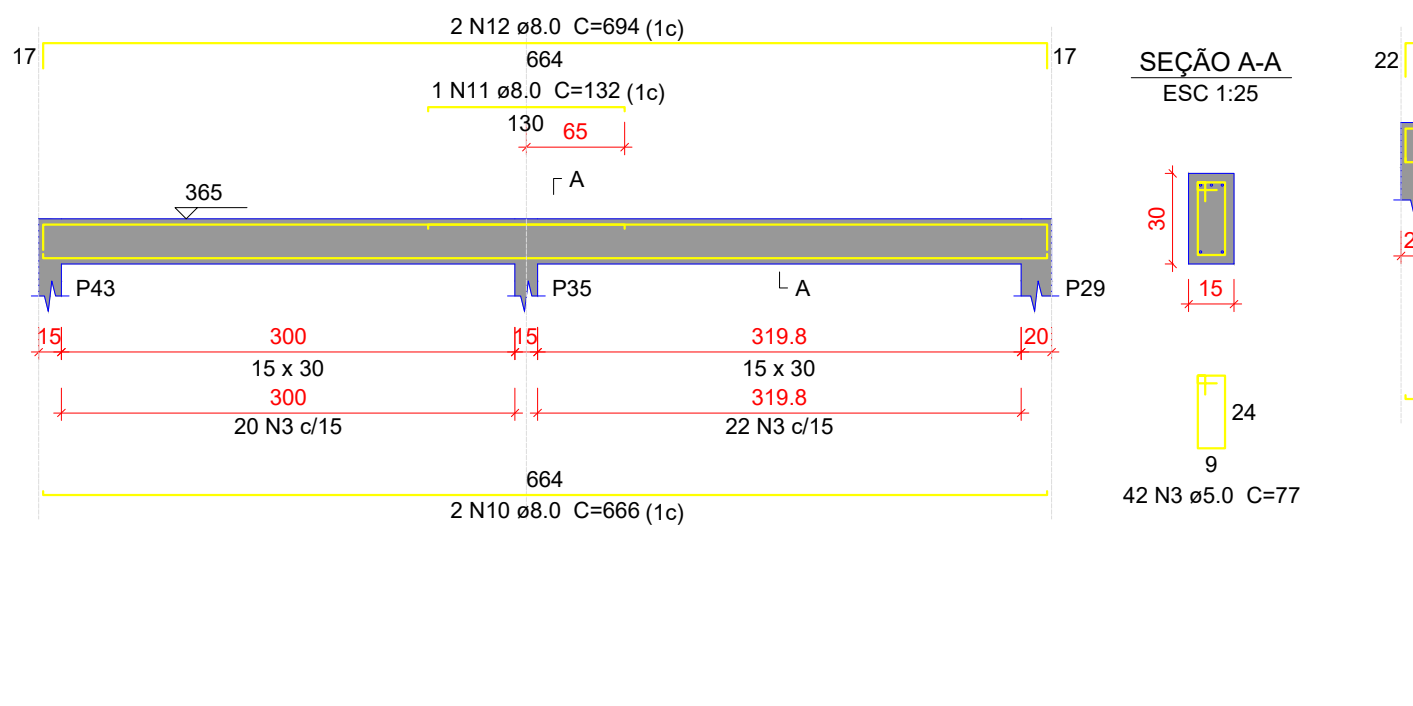


VC238

ESC 1:50

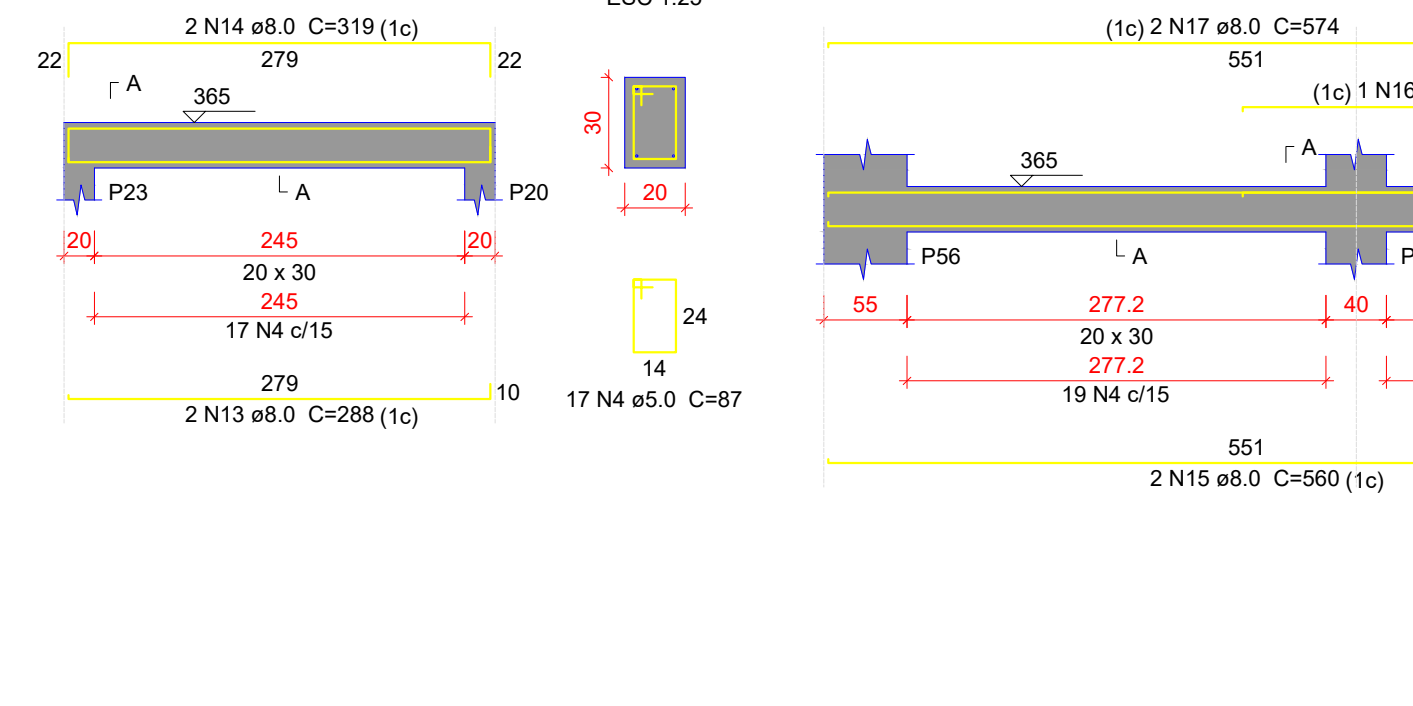


VC239

ESC 1:50

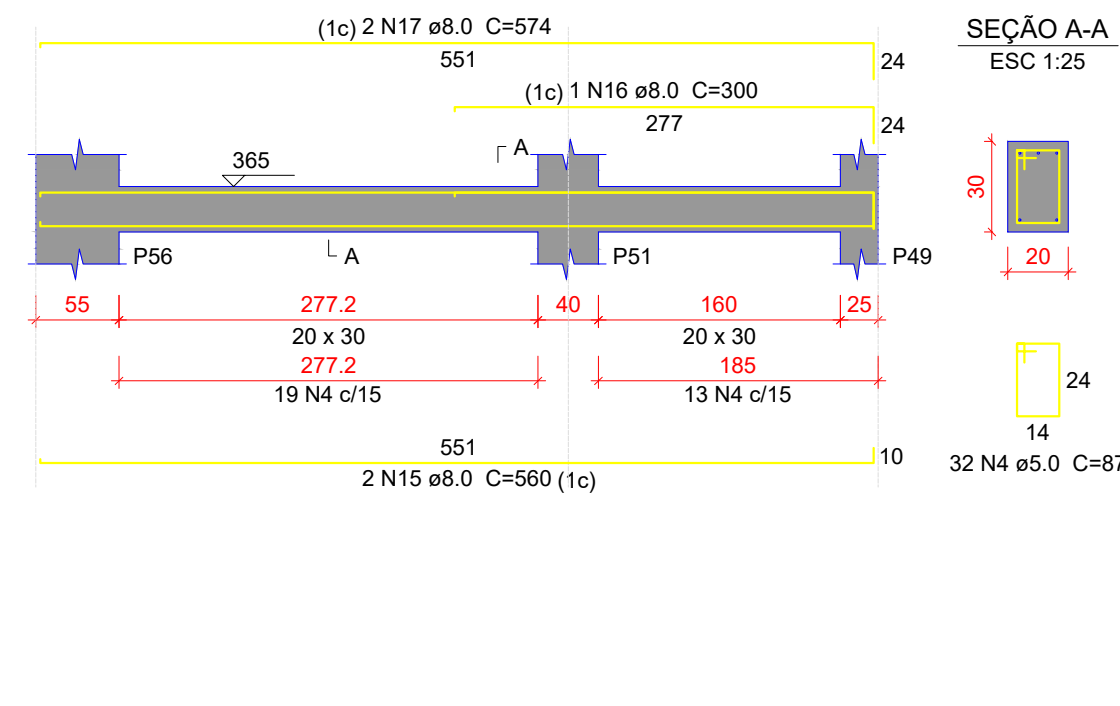


VC240

ESC 1:50

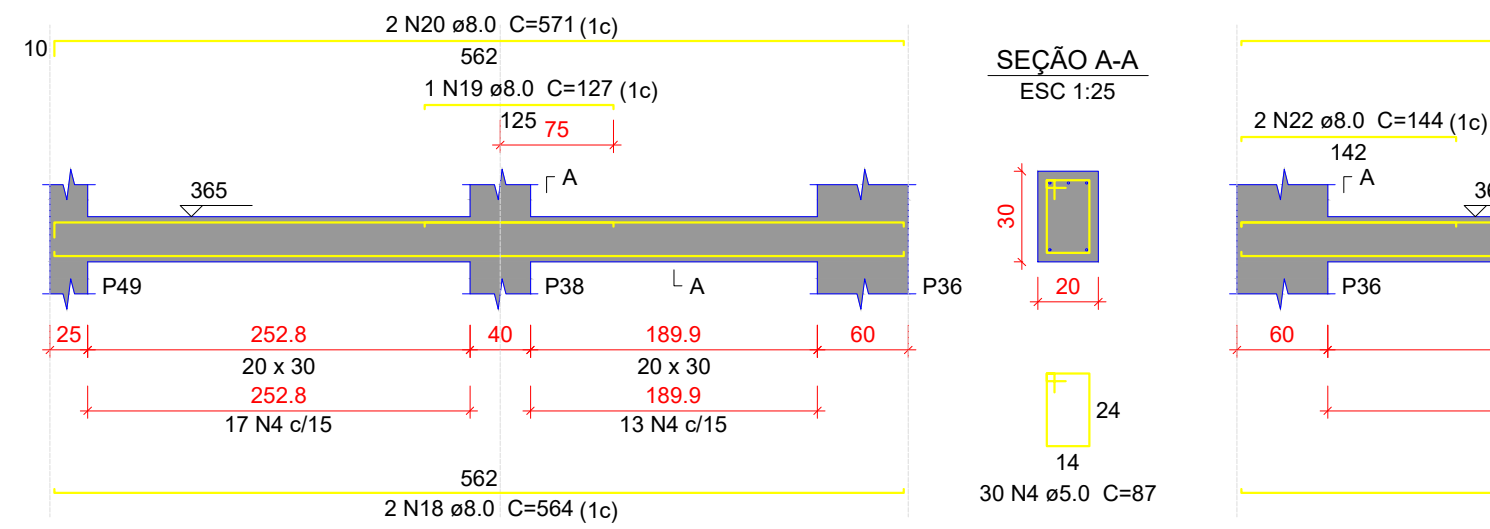


VC241

ESC 1:50

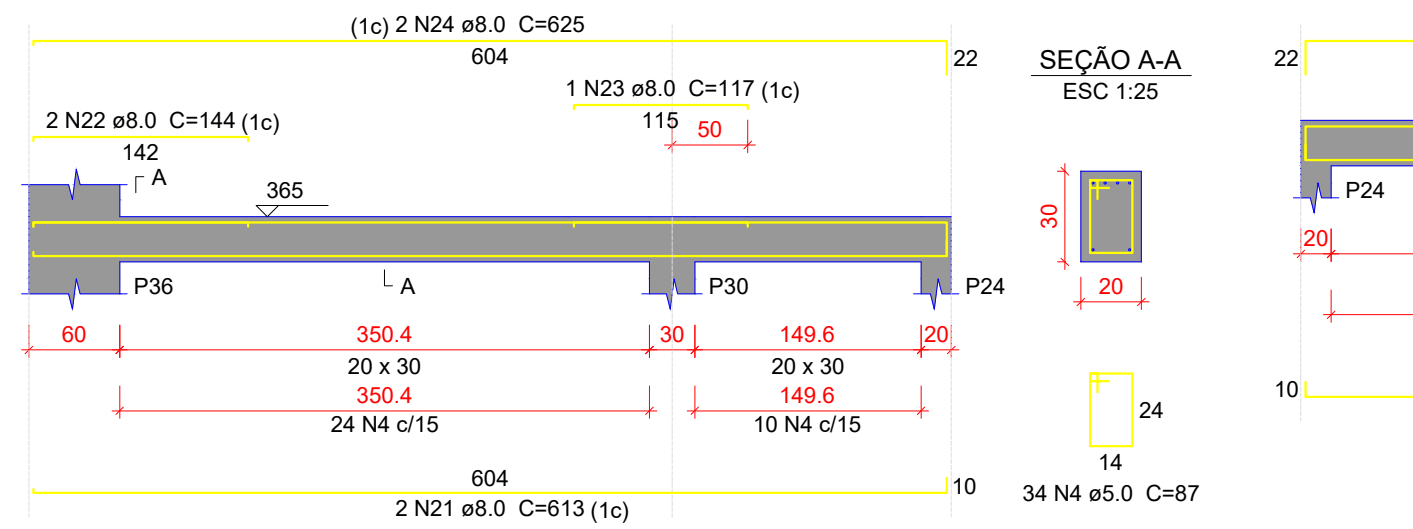


VC242

ESC 1:50

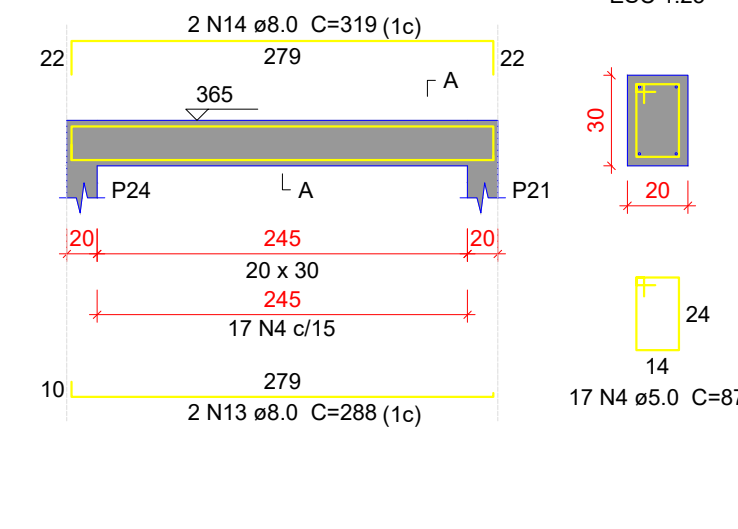


VC243

ESC 1:50

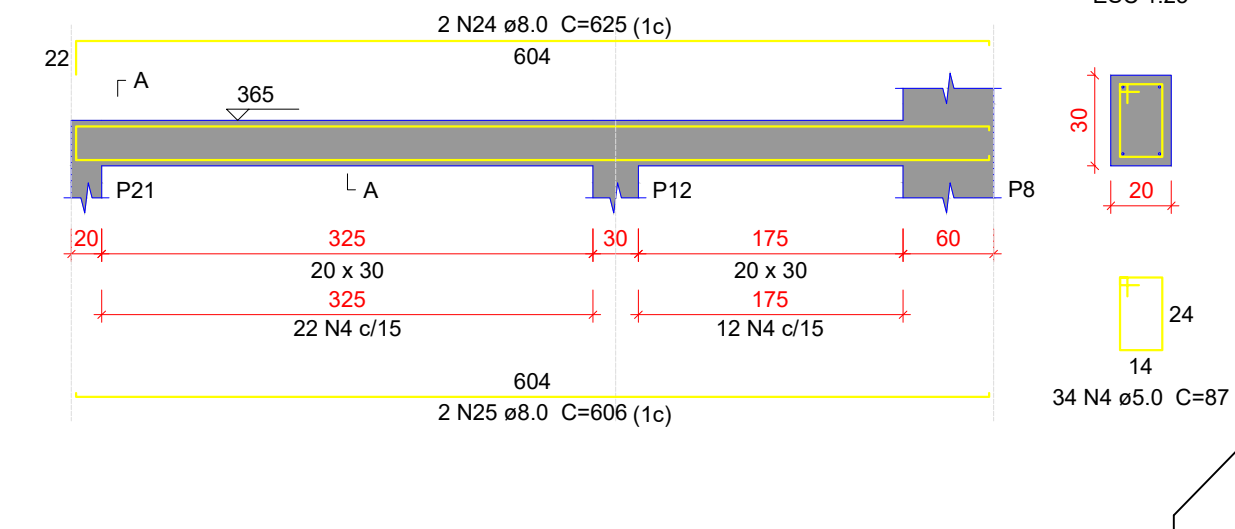


VC244

ESC 1:50

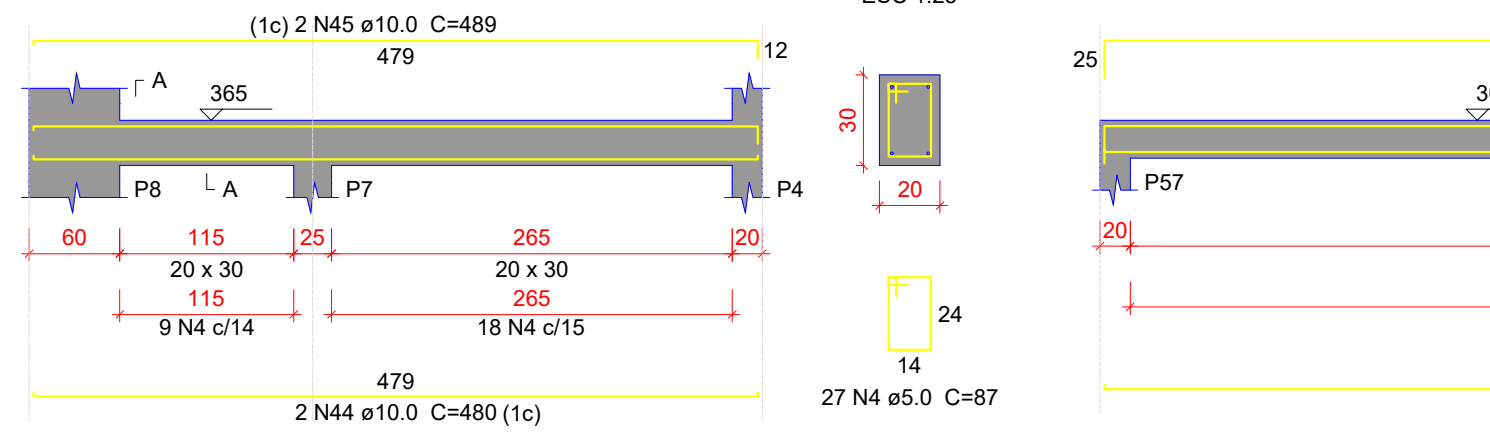

VC245

ESC 1:50

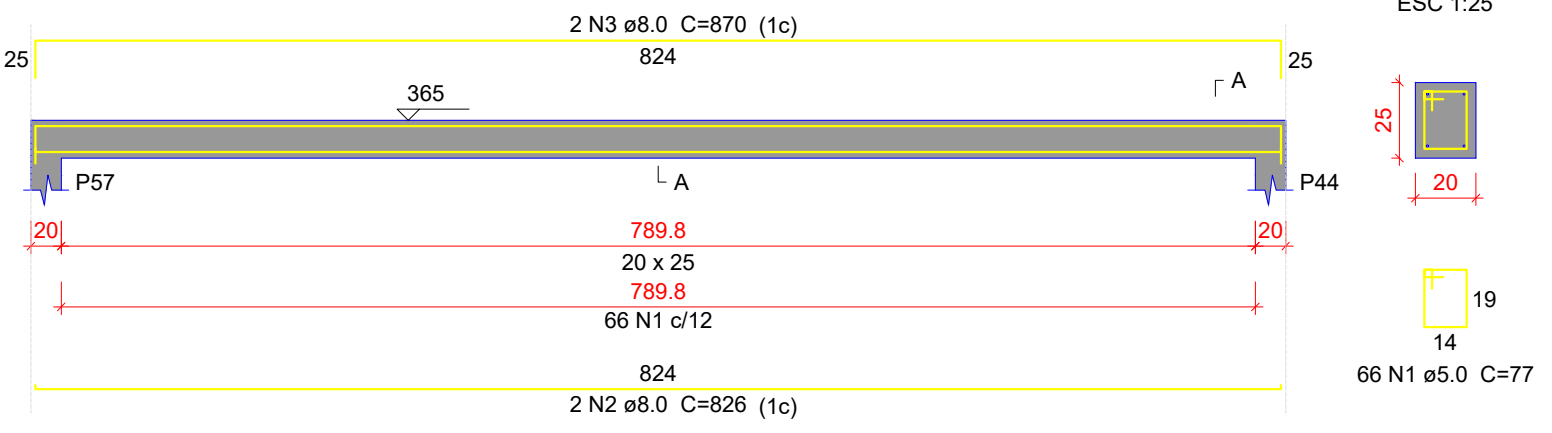

Relação do aço

AÇO	N	DIAM (mm)	QUANT	C.UNIT (cm)	C.TOTAL (cm)
CA60	1	5.0	145	107	15515
	2	5.0	1	104	104
	3	5.0	42	77	3234
	4	5.0	191	87	16617
	1	5.0	66	77	5082
CA50	6	6.3	6	434	2604
	7	6.3	23	108	2484
	8	6.3	6	295	1770
	9	6.3	6	472	2832
	10	8.0	2	666	1332
	11	8.0	1	132	132
	12	8.0	2	694	1388
	13	8.0	4	288	1152
	14	8.0	4	319	1276
	15	8.0	2	560	1120
	16	8.0	1	300	300
	17	8.0	2	574	1148
	18	8.0	2	564	1128
	19	8.0	1	127	127
	20	8.0	2	571	1142
	21	8.0	2	613	1226
	22	8.0	2	144	288
	23	8.0	1	117	117
	24	8.0	4	625	2500
	25	8.0	2	606	1212
	2	8.0	2	826	1652
	3	8.0	2	870	1740
	28	10.0	1	238	238
	29	10.0	2	775	1550
	30	10.0	1	170	170
	31	10.0	2	236	472
	32	10.0	2	818	1636
	33	10.0	2	725	1450
	34	10.0	1	147	147
	35	10.0	2	765	1530
	36	10.0	1	209	209
	37	10.0	2	735	1470
	38	10.0	1	415	415
	39	10.0	2	786	1572
	40	10.0	2	771	1542
	41	10.0	2	161	322
	42	10.0	1	171	171
	43	10.0	2	809	1618
	44	10.0	2	480	960
	45	10.0	2	489	978

Resumo do aço

AÇO	DIAM (mm)	C.TOTAL (m)	PESO + 10 % (kg)
CA50	6.3	96.9	26.1
	8.0	189.8	82.4
	10.0	164.5	111.6
CA60	5.0	405.6	68.8

PESO TOTAL (kg)

CA50	220
CA60	68.8

Volume de concreto (C-30) = 4.42 m³
Área de forma = 42.89 m²

PROJETO ESTRUTURAL

ENDEREÇO: Rua Anésia Naves, Quadra 23, Lote 01-A, Jardim Progresso- Quirinópolis-Go CEP75890-000

PROPRIETÁRIO: FUNDO MUNICIPAL DE SAUDE DE QUIRINÓPOLIS CNPJ:04.752.947/0001-00

AUTOR DO PROJ.: ENG. CIVIL DIEGO REZENDE MEDEIROS CREA: 1020135999/D-GO

UBS TIPO I

CONTEÚDO:

ESCALA

INDICADA

FOLHA

A-1

REVISÃO

00

DATA

FEV/2025

PRANCHA:

25/29