

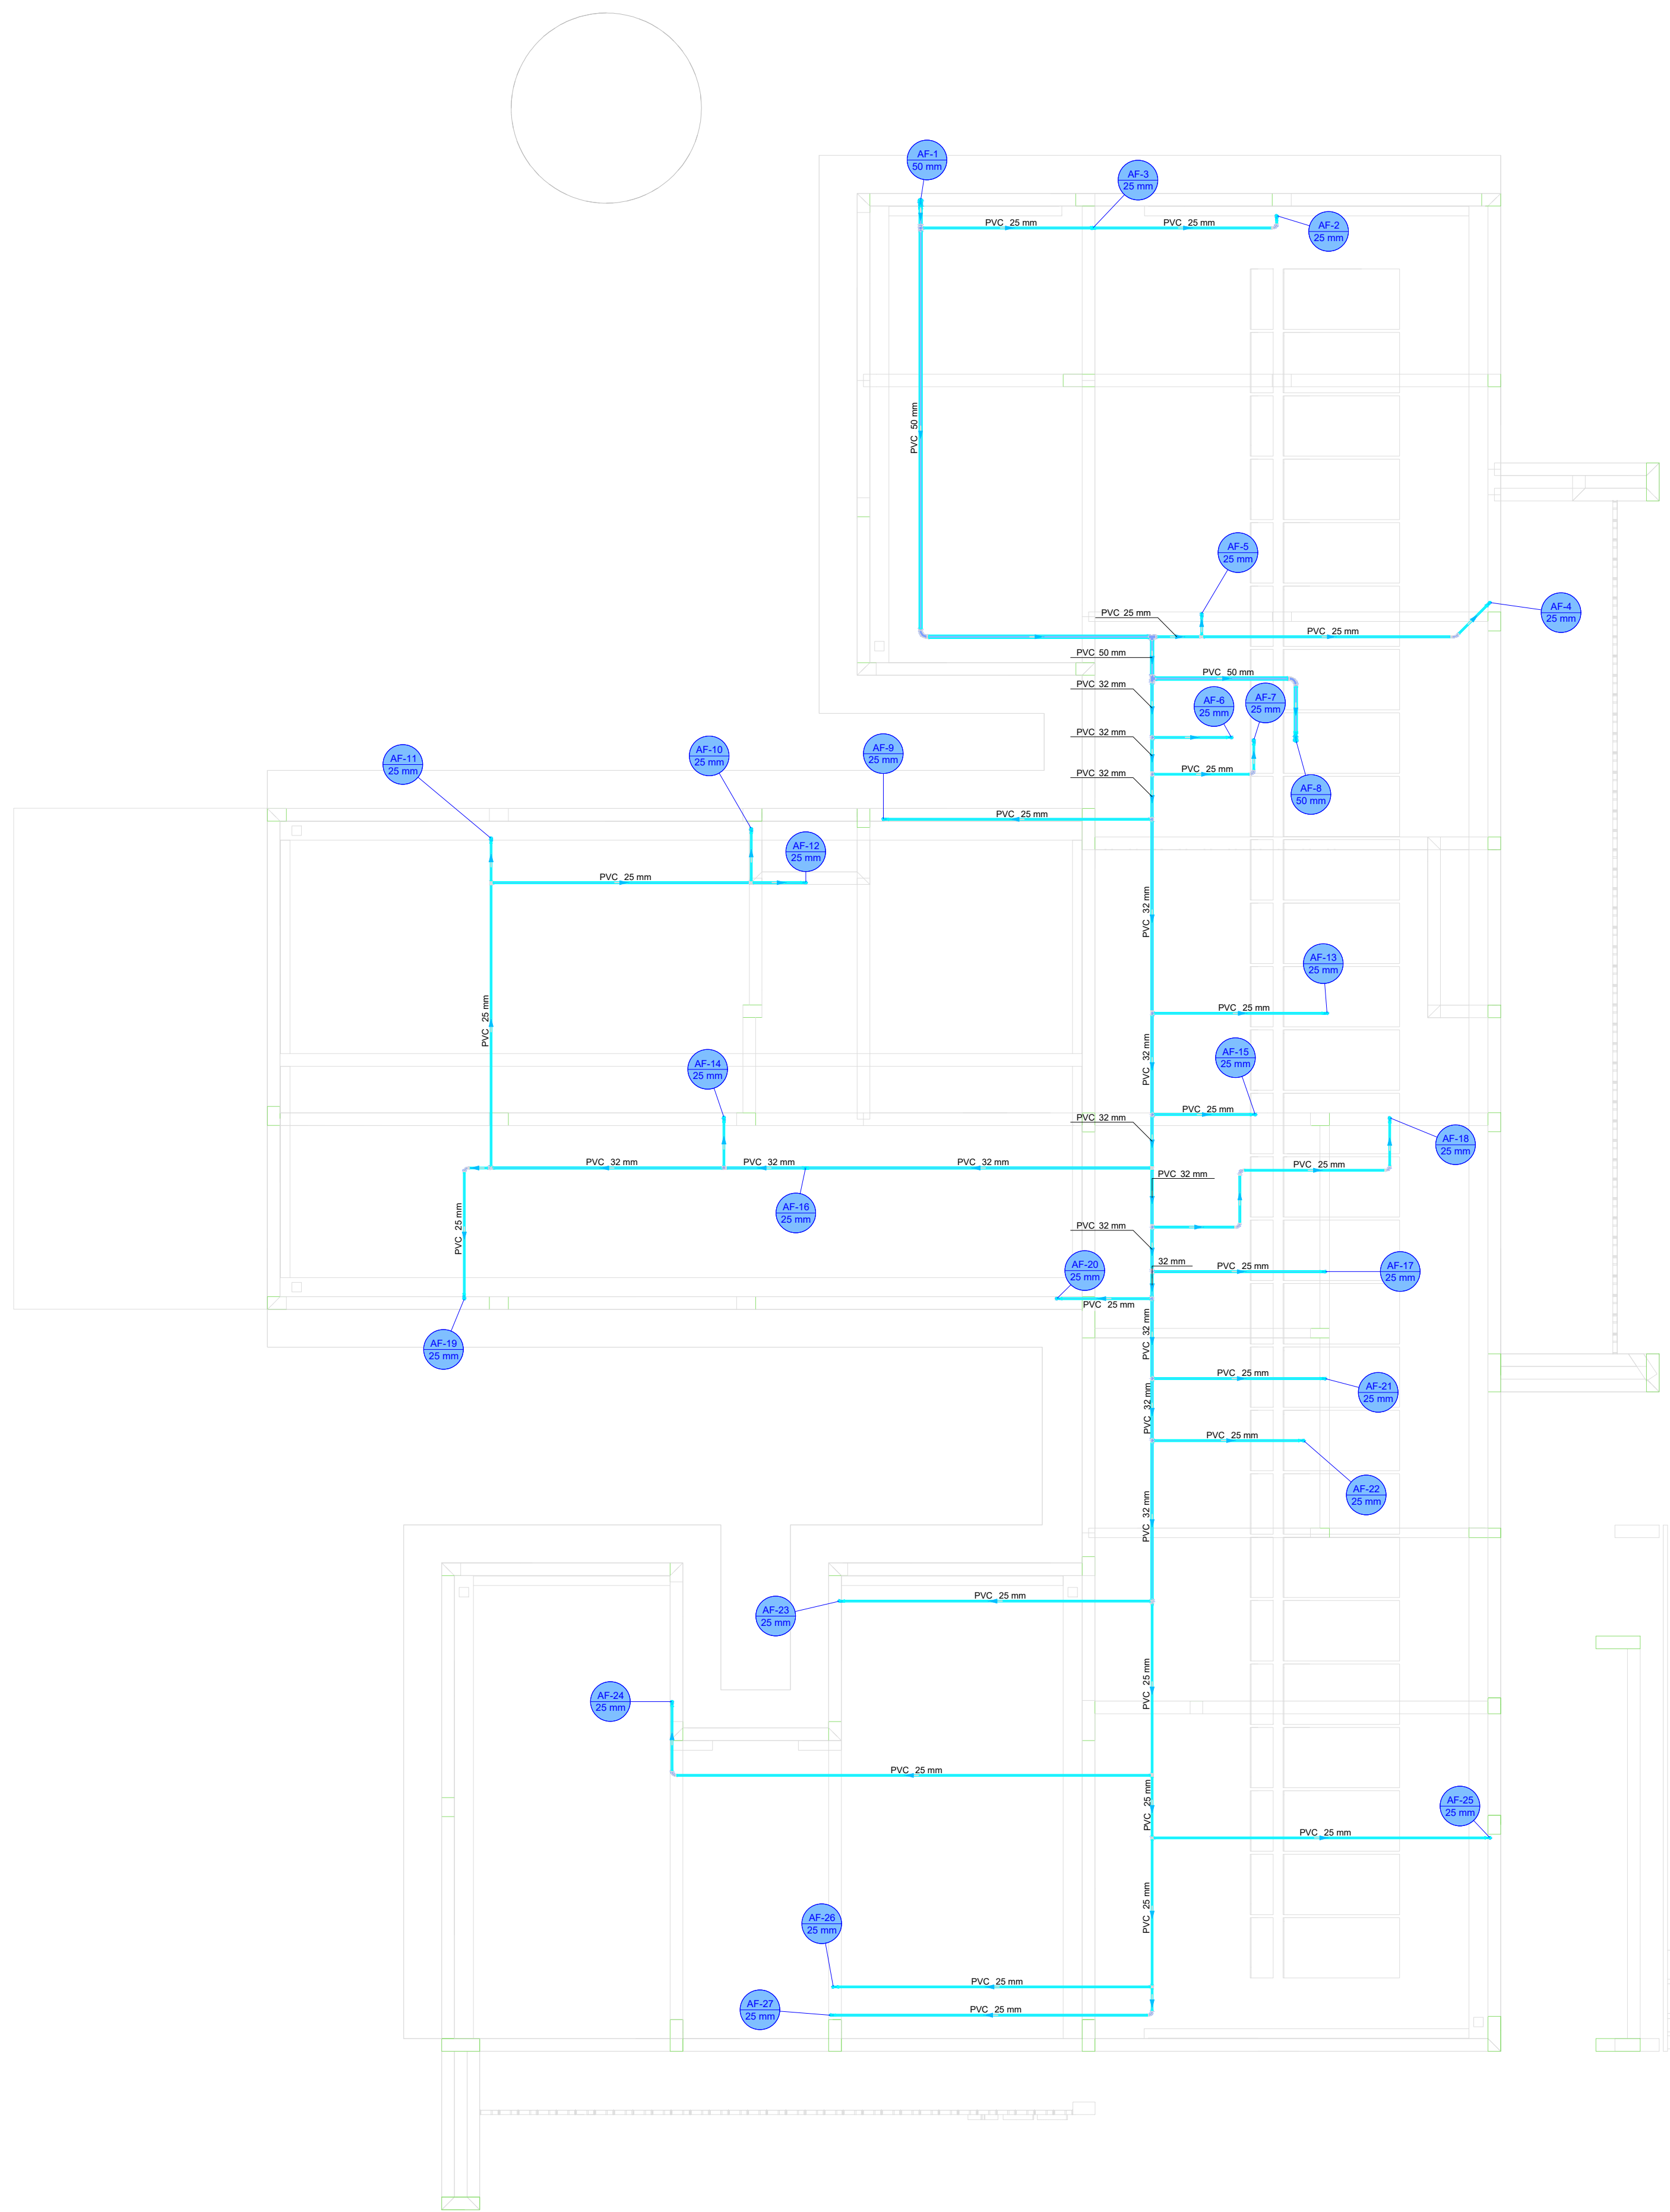
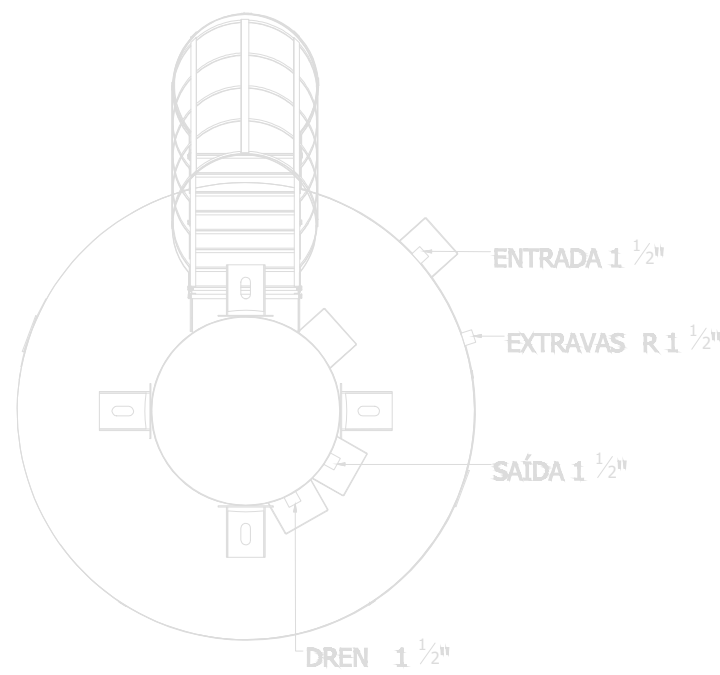
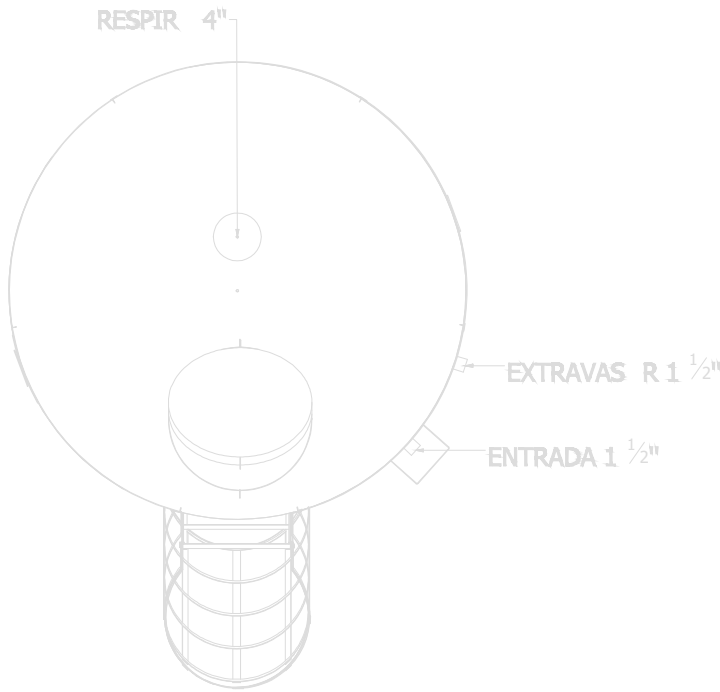


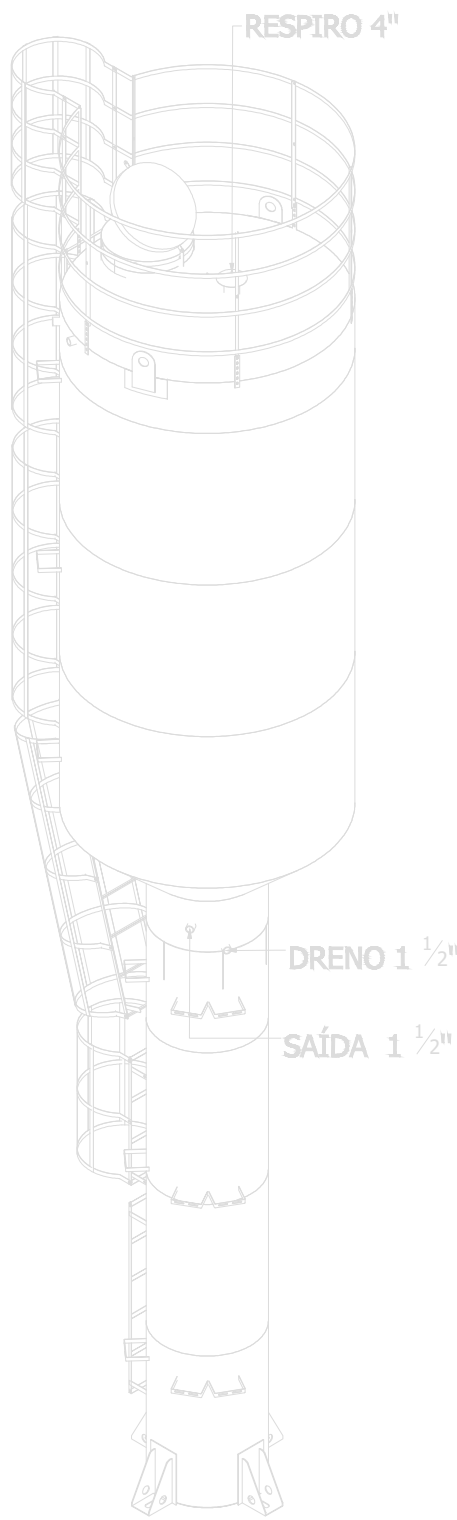

Legenda de condutos - COBERTURA 1	
Água fria	

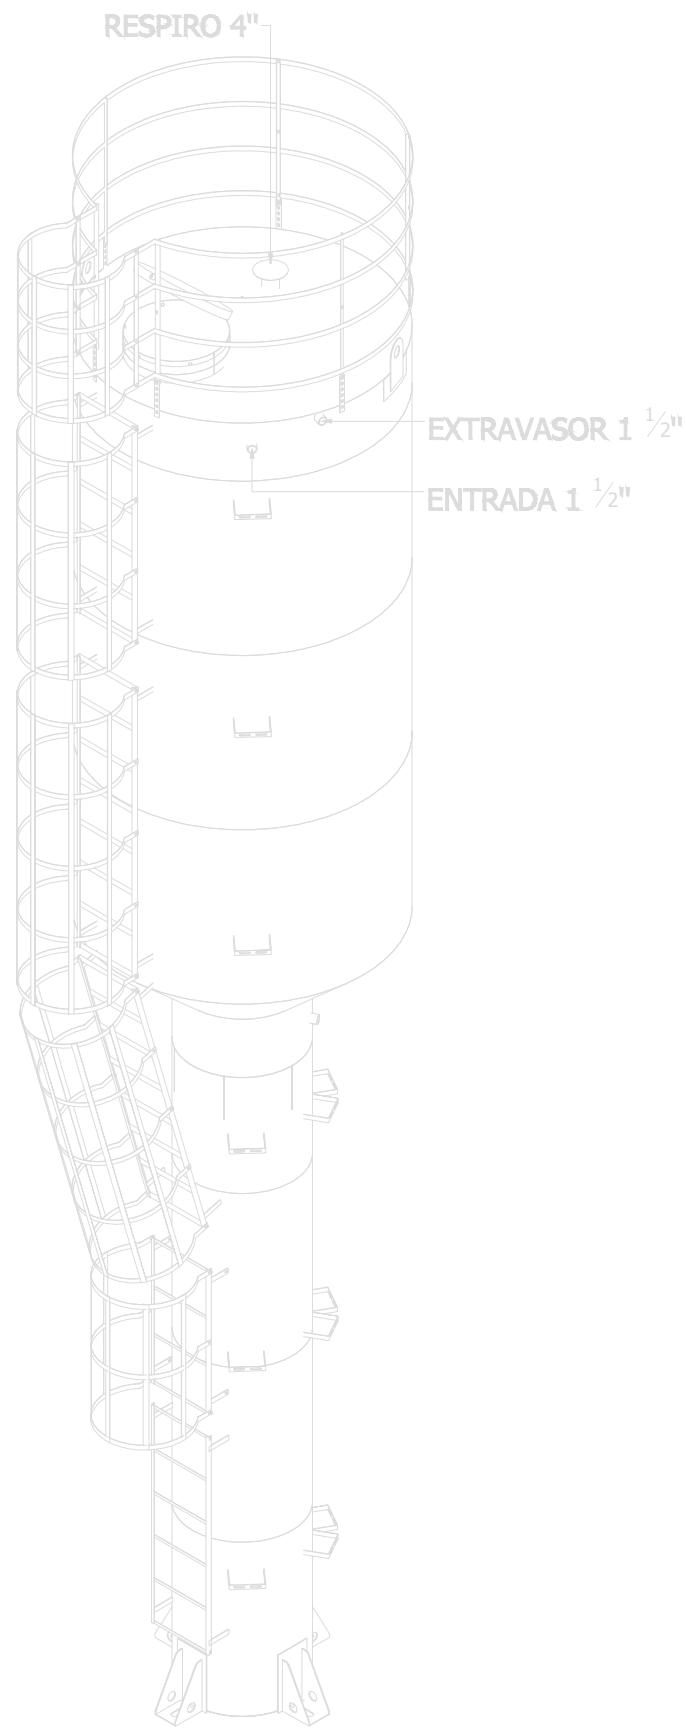

PLANTA - HIDRÁULICO - COBERTURA
ESC. 1/50

PROJETO HIDROSSANITÁRIO

ENDEREÇO: Rua Anésia Neves, Quadra 23, Lote 01-A, Jardim Progresso- Quirinópolis-GO CEP75890-000

PROPRIETÁRIO: FUNDO MUNICIPAL DE SAÚDE DE QUIRINÓPOLIS CNPJ04.752.347/0001-00

AUTOR DO PROJ.: ENG. CIVIL DIEGO REZENDE MEDEIROS CREA: 1020135999/D-GO

UBS TIPO I

CONTEÚDO:

ESCALA	DATA
INDICADA	FEV/2025
FOLHA	PRANCHA:
A-0	
REVISÃO	
00	2/7