




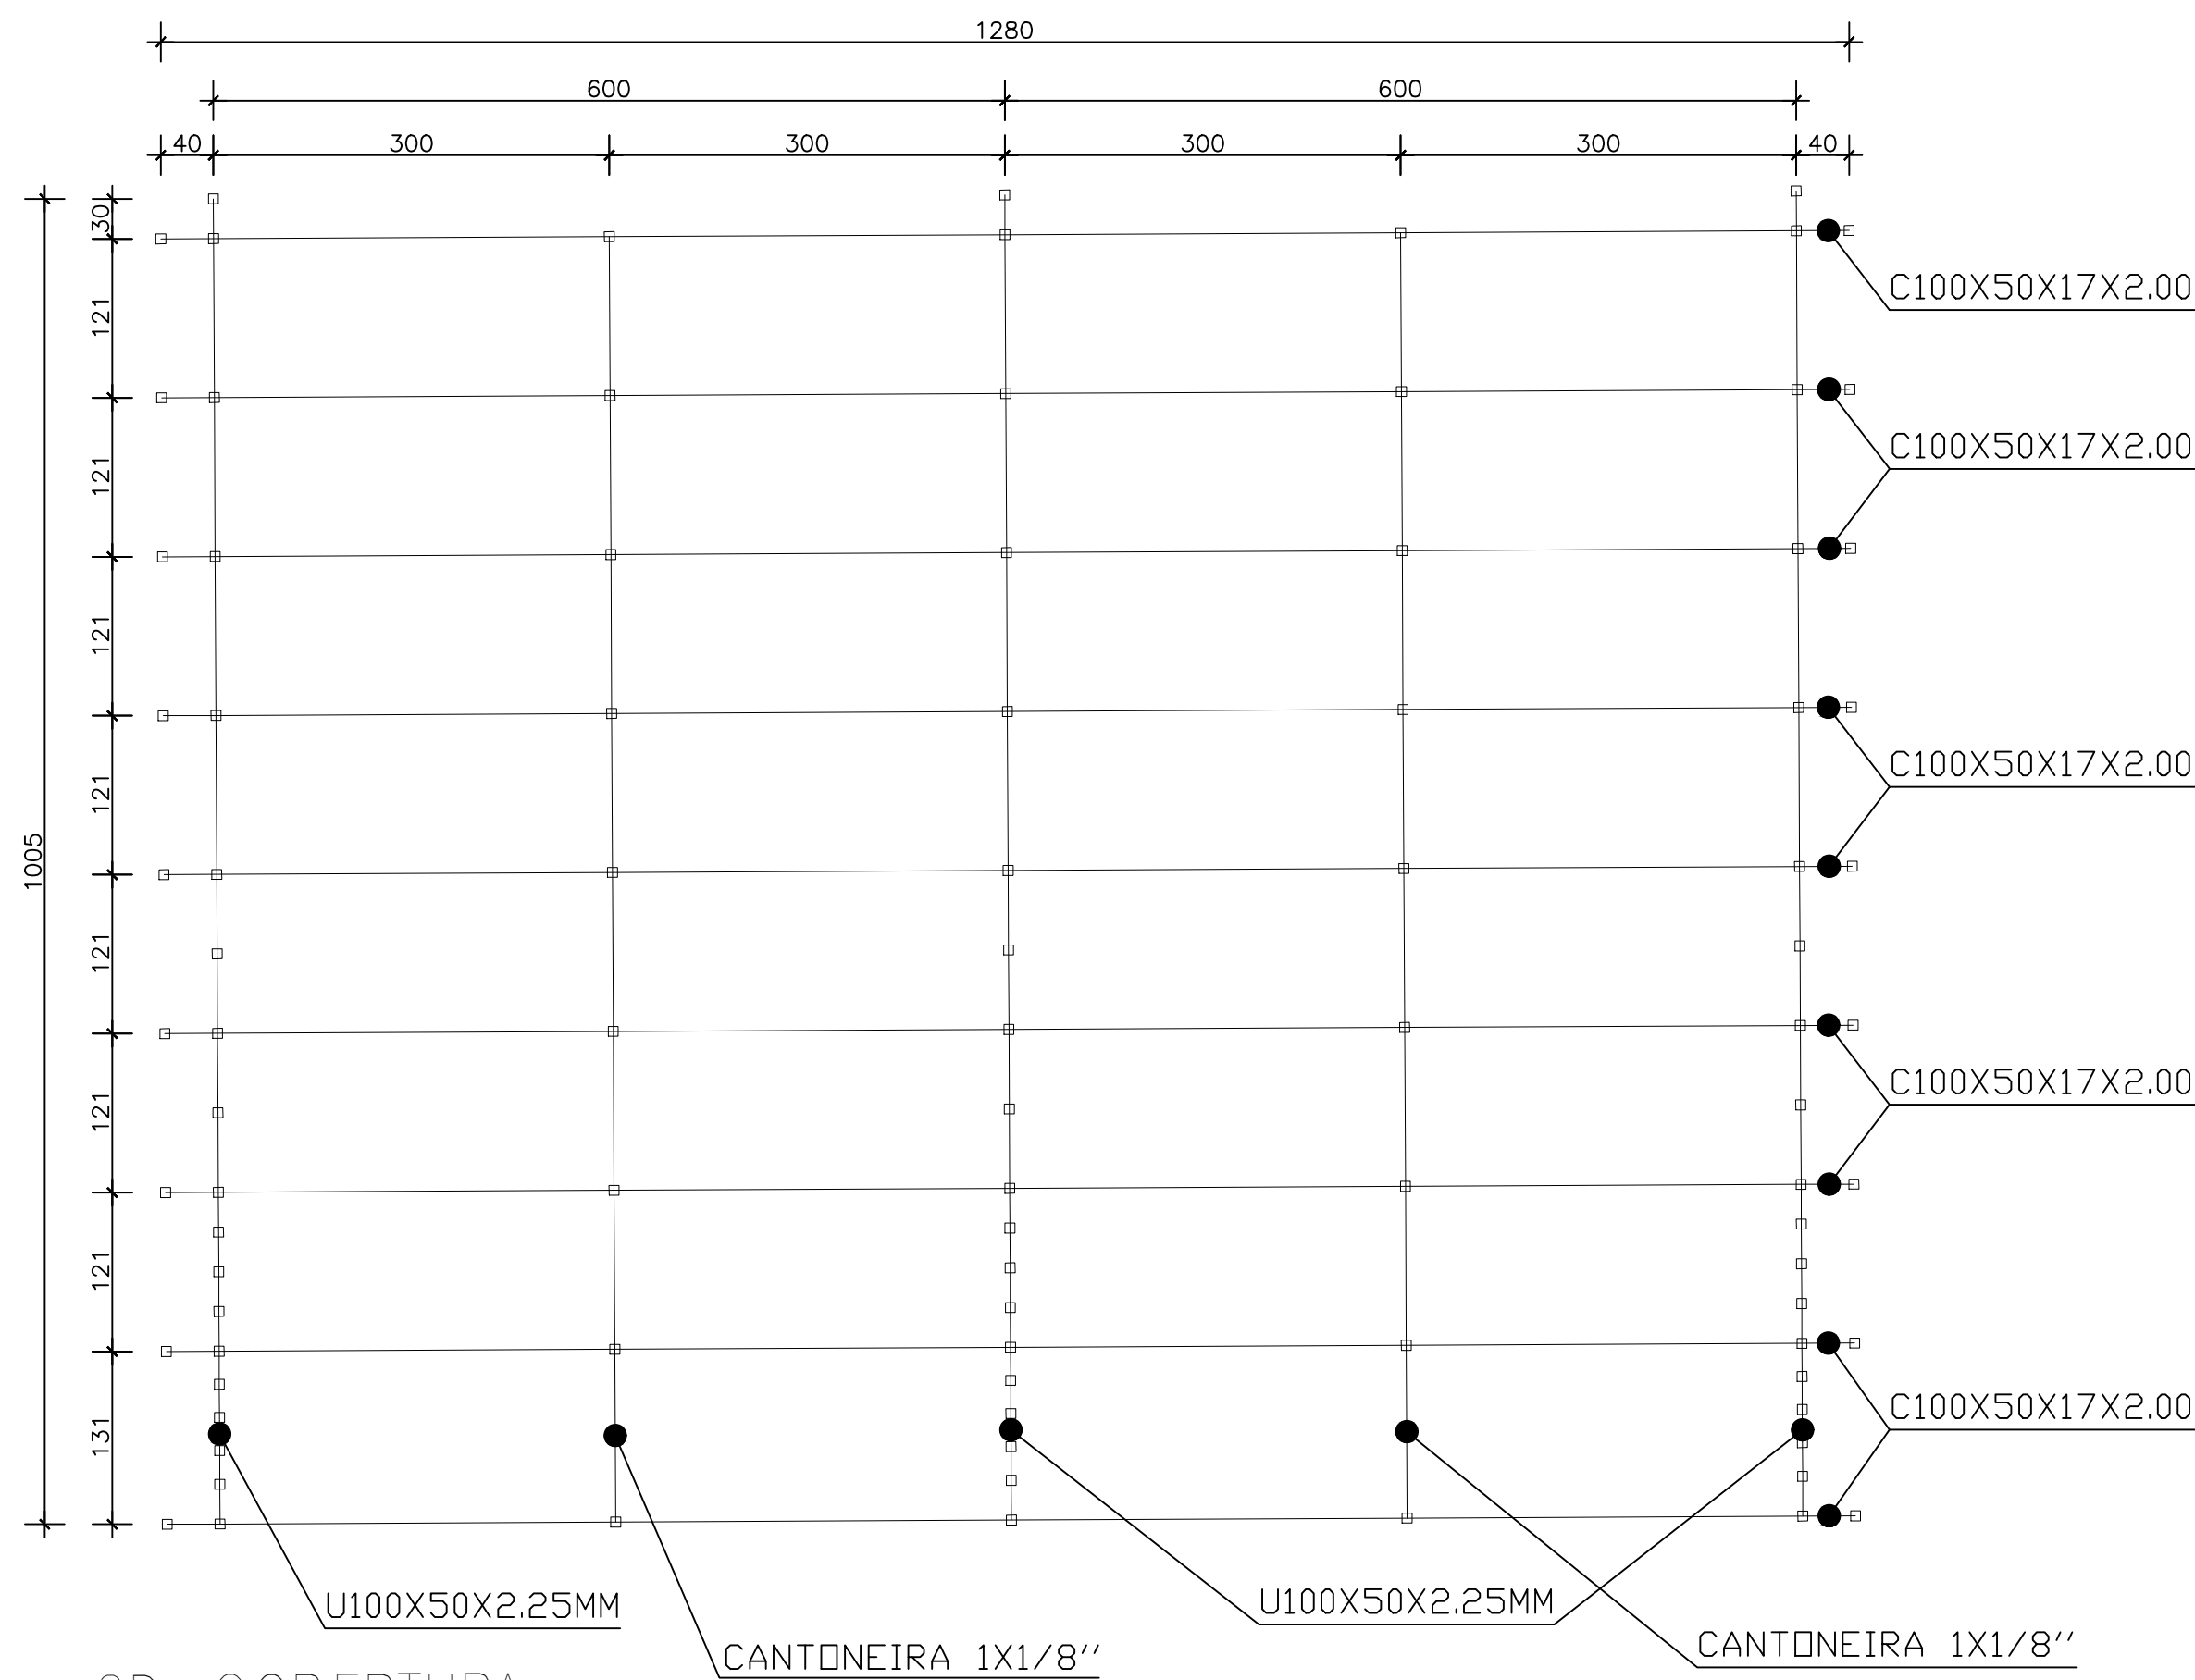

2D: COBERTURA

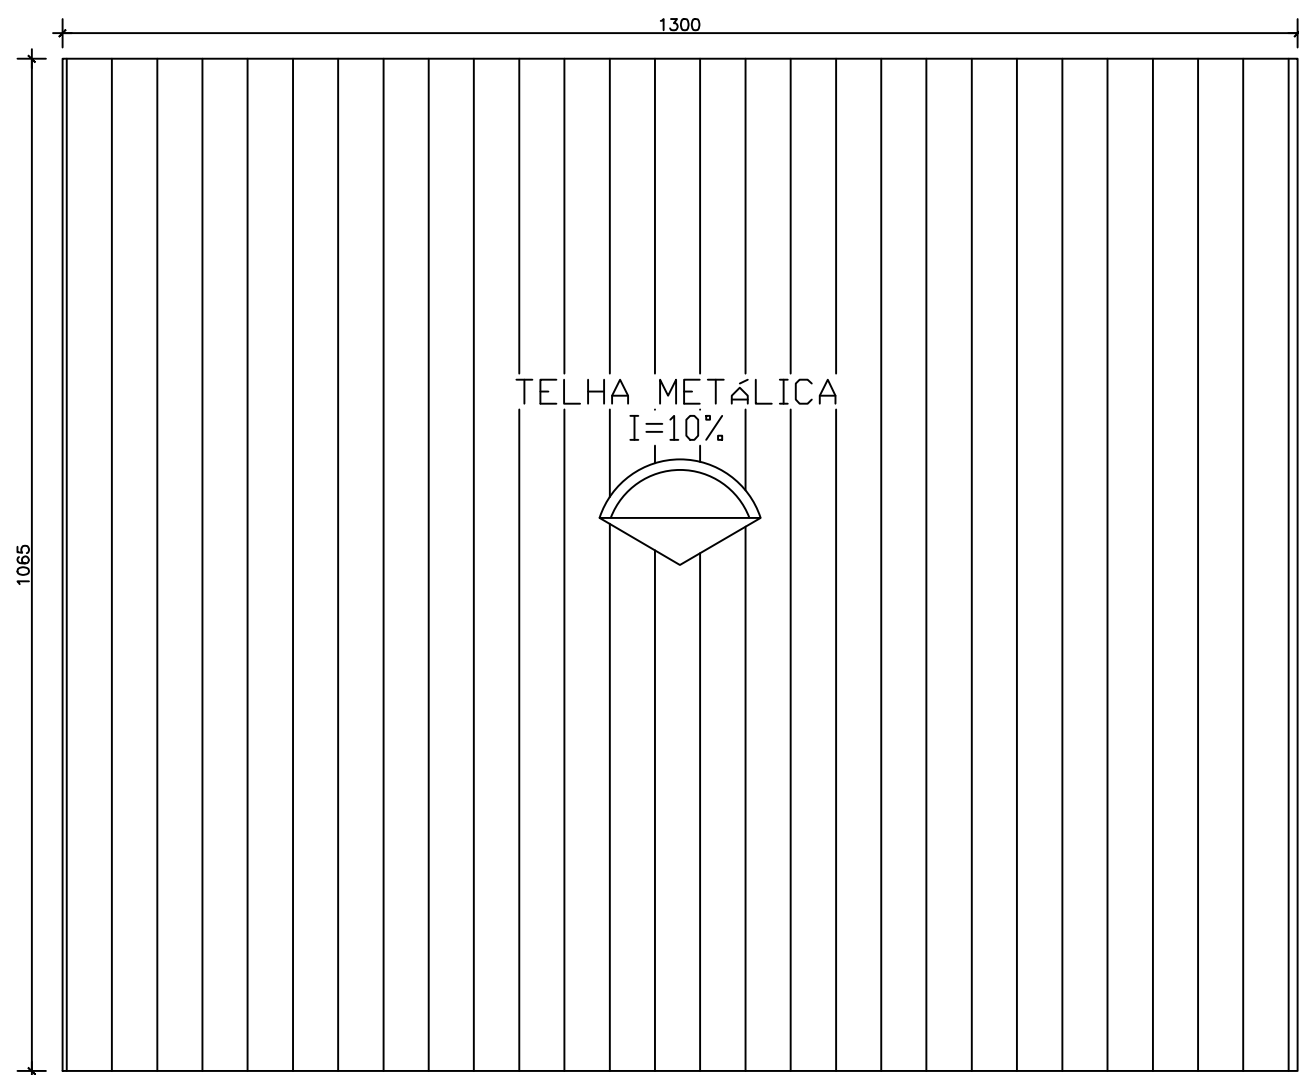

2D: TELHADO

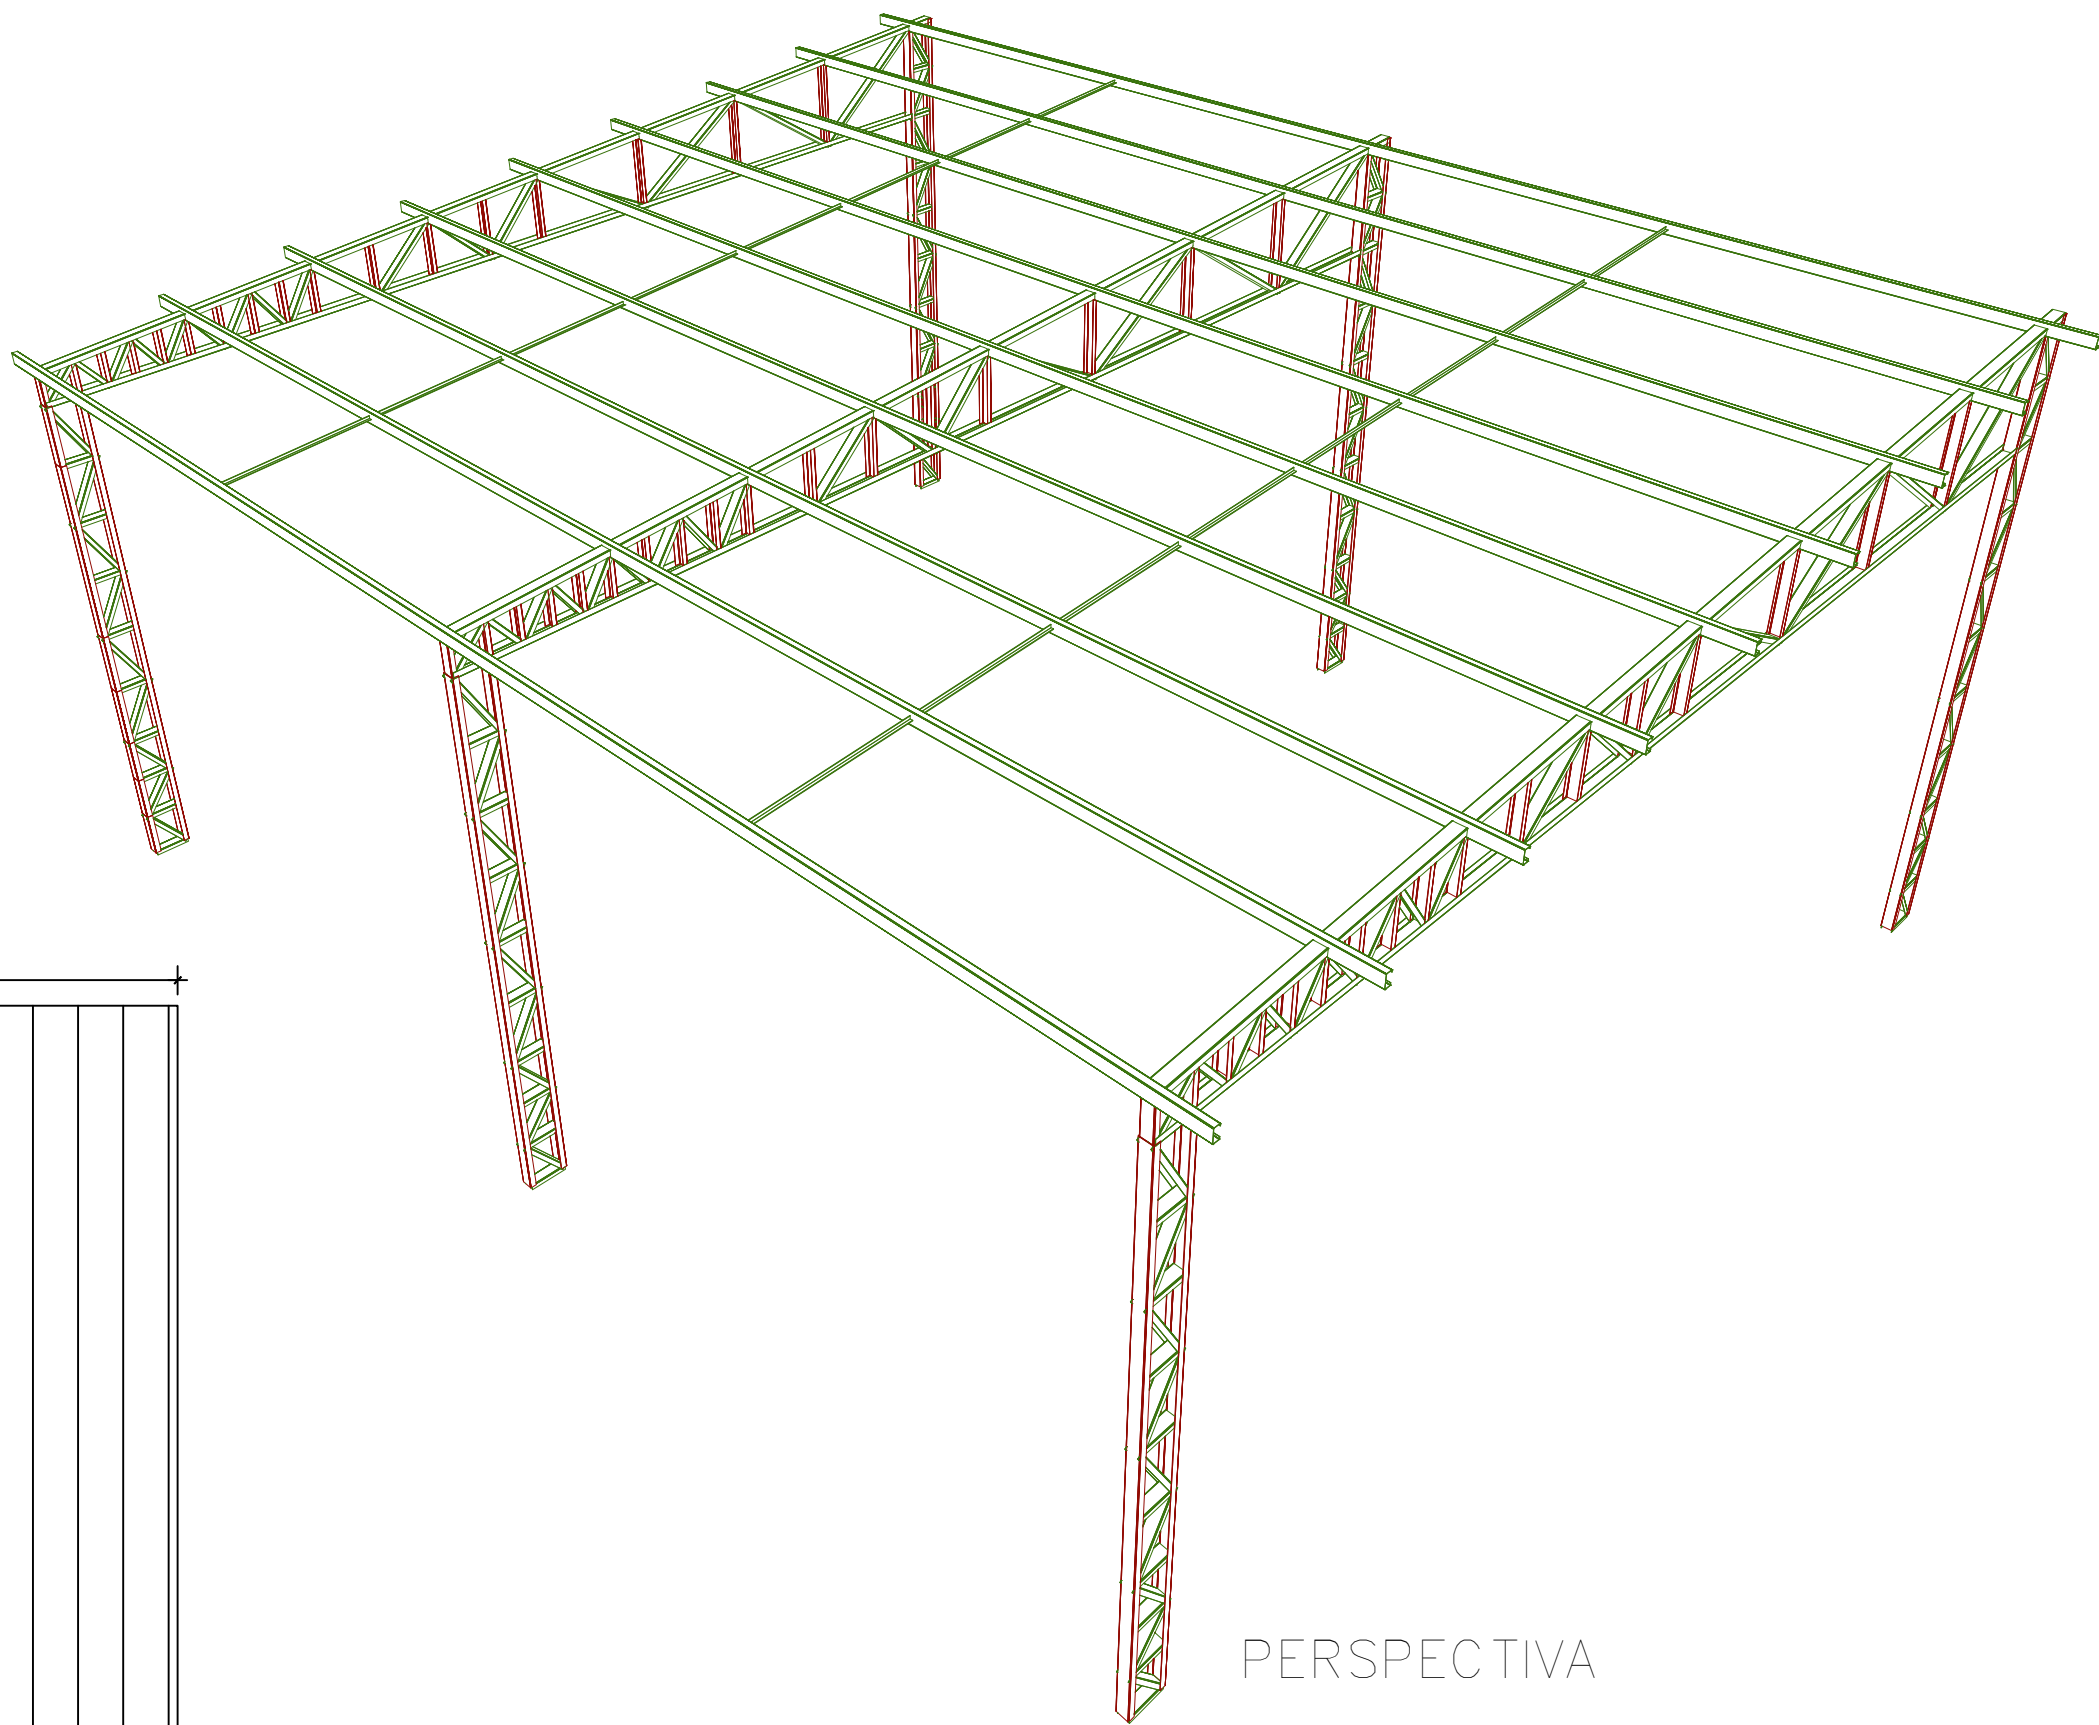


PERSPECTIVA


1.1.1.1.- Tabela resumo

Tabela resumo											
Material		Série	Perfil	Comprimento			Volume			Peso	
Tipo	Designação			Perfil (m)	Série (m)	Material (m)	Perfil (m³)	Série (m³)	Material (m³)	Perfil (kg)	Série (kg)
Aço laminado	A-36 250Mpa	Cantoneira	L 1 x 1/8"	19.497	19.497		0.003	0.003		22.65	22.65
					19.497			0.003			22.65
Aço dobrado	A-36	U	U100X50X2.25	120.892	120.892		0.052		411.11		
			92X40X2	121.082		0.040		312.69		411.11	
			U92X40	121.082		0.040		312.69		312.69	
			C100X50X17X2.00	115.200		0.051		399.22		399.22	
				115.200			0.051		399.22		
					357.174		0.143			1123.01	

FUNDO MUNICIPAL DE TRÂNSITO E SEGURANÇA FMTS
PREFEITURA
Norma de aço laminado: ABNT NBR 8800
Norma de aço dobrado: ABNT NBR 14762
Aço laminado: A-36 250Mpa
Aço dobrado: A-36
Escala: 1:100

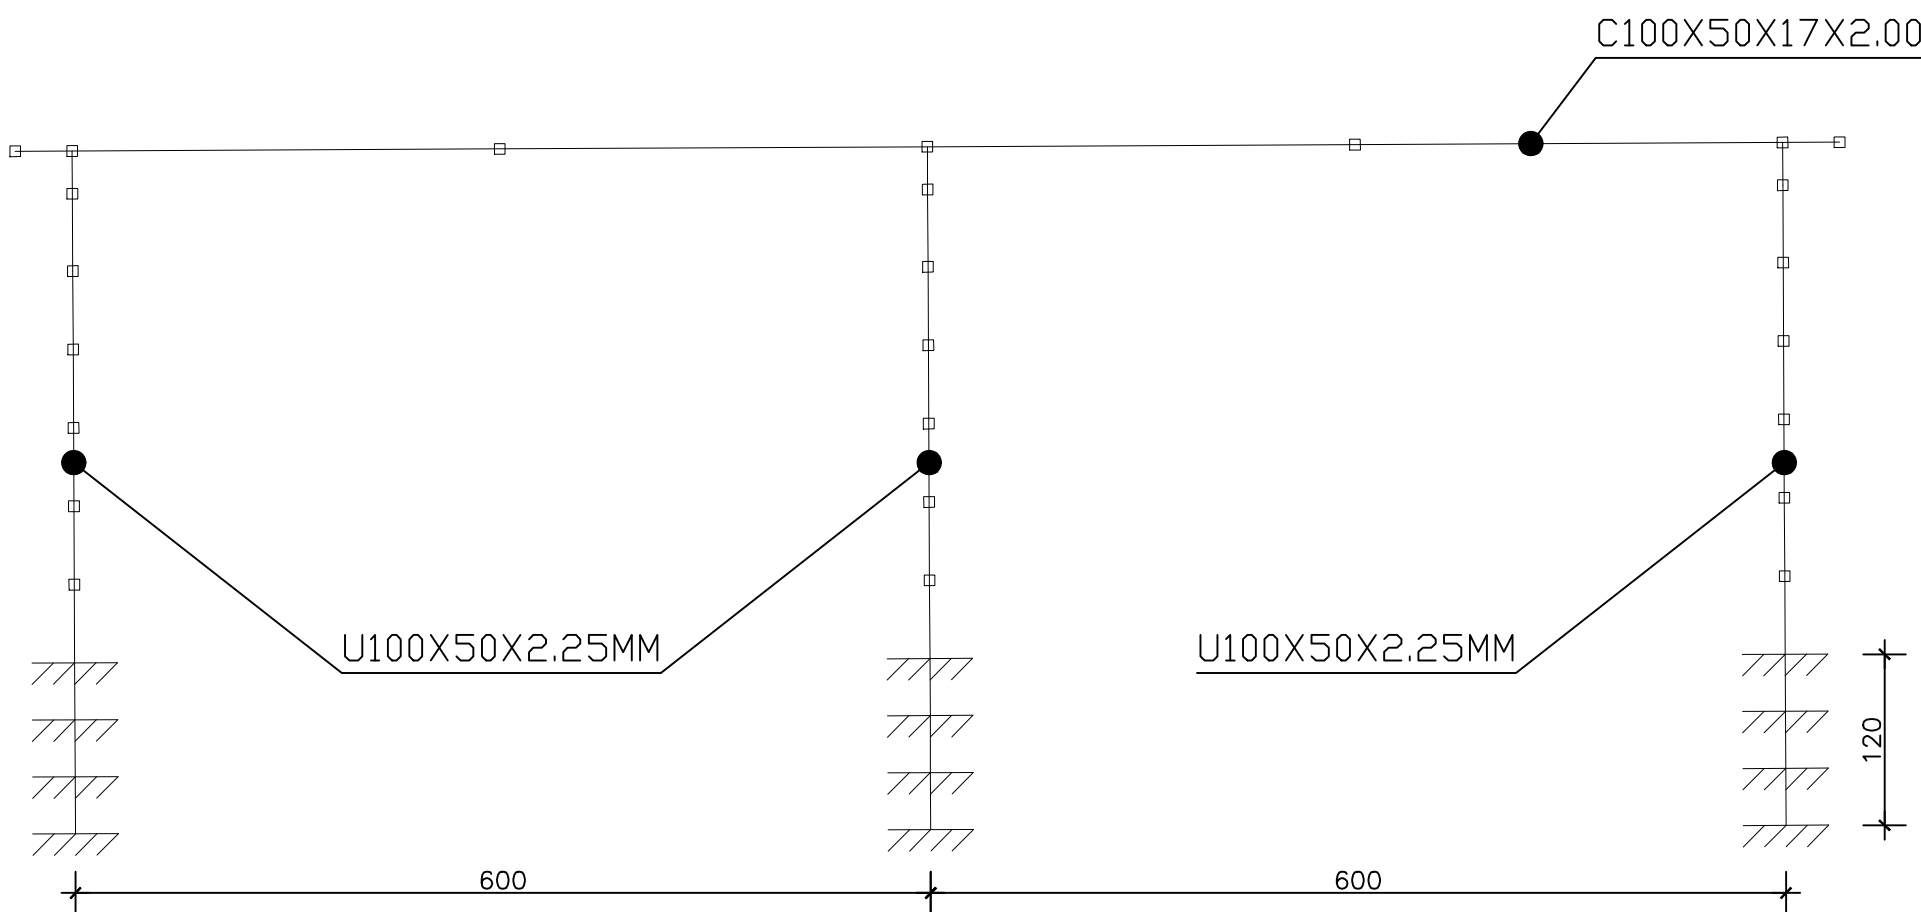

2D: FRONTAL

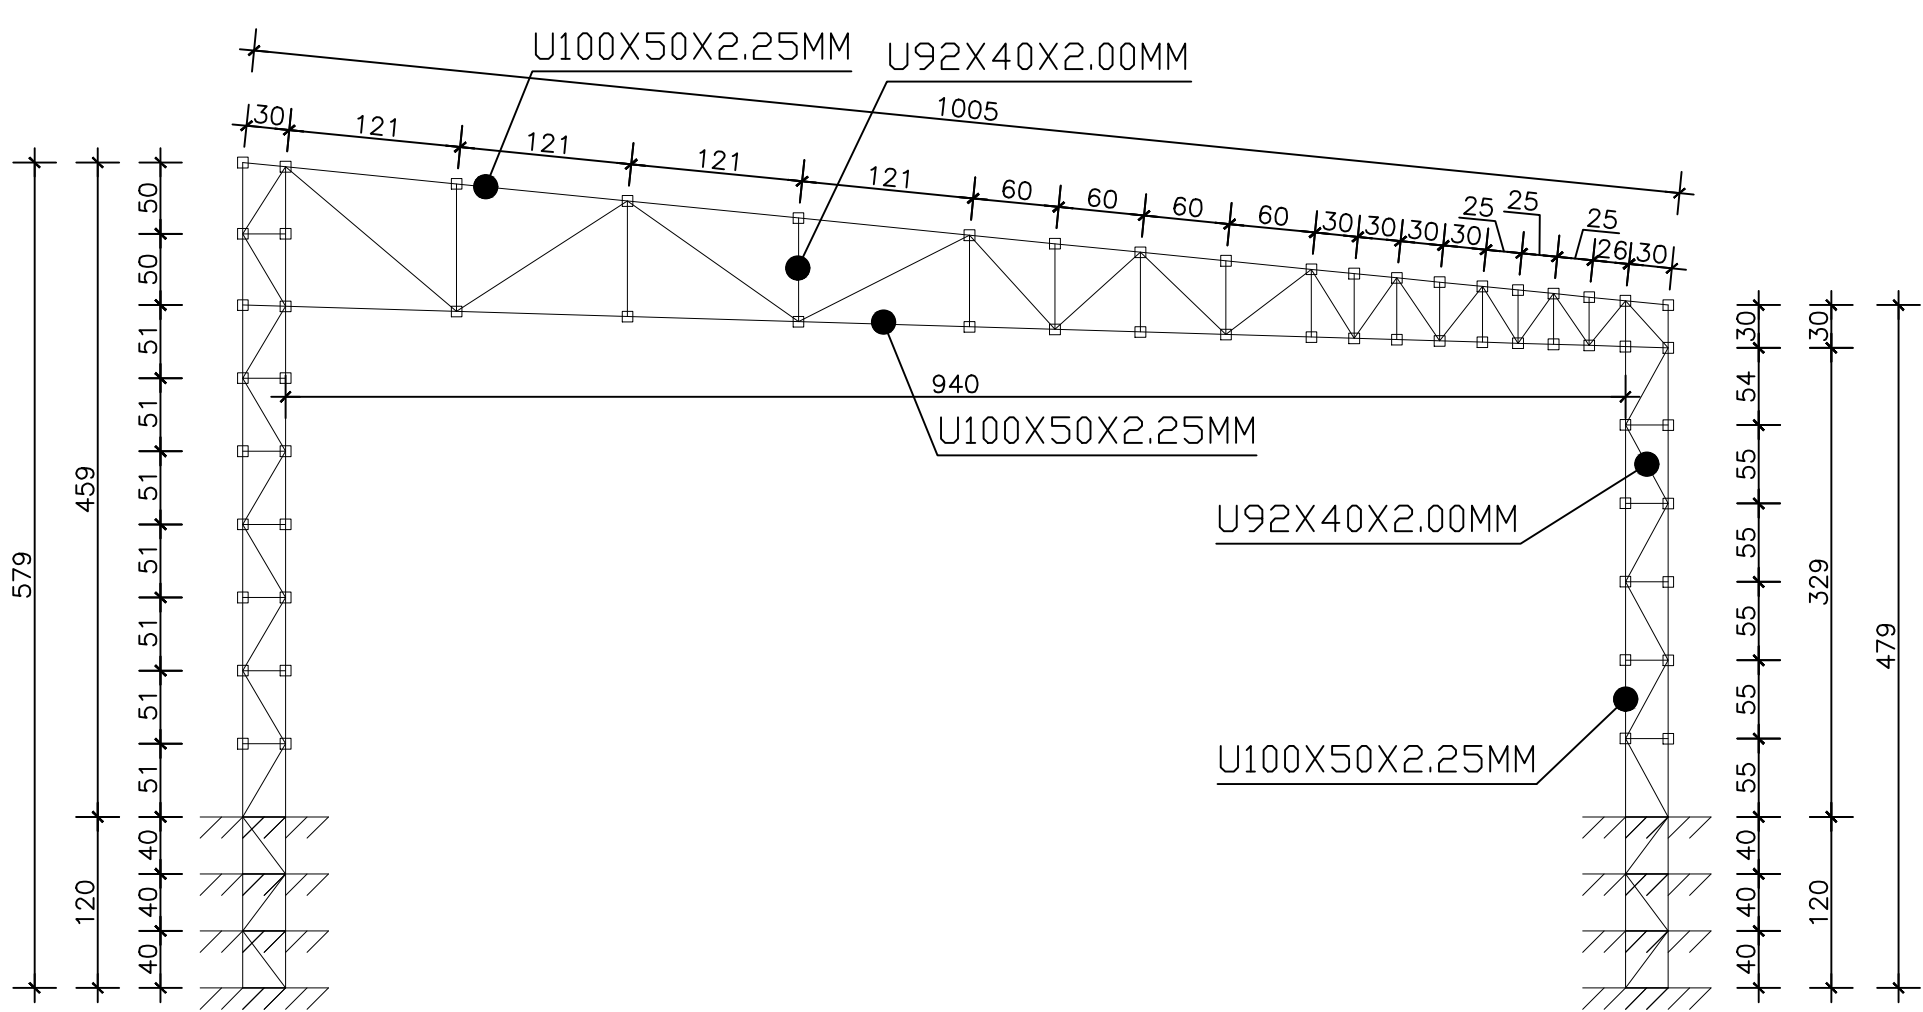

2D: CORTE

SECRETARIA MUNICIPAL
DE INFRAESTRUTURA E
PLANEJAMENTO URBANO



PREFEITURA DE
QUIRINÓPOLIS

PROJETO MUNICIPAL
VIA LEOCADIO DE SOUZA REIS, Nº 78
BAIRRO ONICIO RESENDE - QUIRINÓPOLIS - GO

ESTRUTURA METÁLICA

PROPRIETÁRIO:
FUNDO MUNICIPAL DE TRÂNSITO E SEGURANÇA FMTS
CNPJ: 29.765.956/0001-66

AUTOR DO PROJETO e R.T.:
DIEGO REZENDE MEDEIROS
Engº Civil - CREA: 1020135999D-GO

APROVAÇÃO

DATA: AGOSTO / 2026

Prancha

1/1



Assinaturas Eletrônicas (Sistema)

DOCUMENTO CONFERE COM ORIGINAL

Assinado digitalmente por GUSTAVO HENRIQUE DE FREITAS, portador do CPF: 018.733.861-25, em 14/10/2026 16:37:36. Validar autenticidade em:
[http://quirinopolis.centi.com.br/servicos/autenticacaorelatorios/E2br\\$Z58teX](http://quirinopolis.centi.com.br/servicos/autenticacaorelatorios/E2br$Z58teX) - utilizando o código: E2br\$Z58teX